




**QUADRA POLIESPORTIVA**  
ESCALA: 1/75

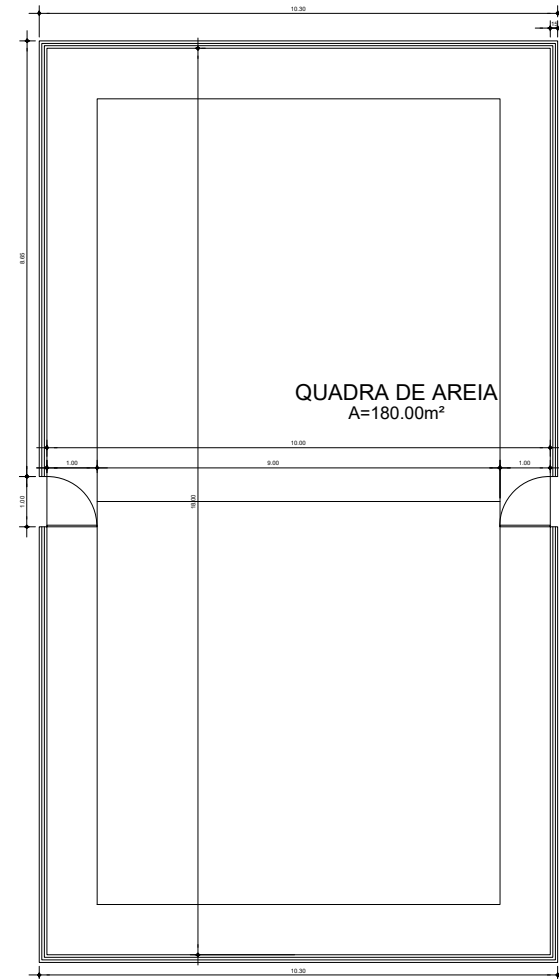

**QUADRA DE AREIA**  
ESCALA: 1/75

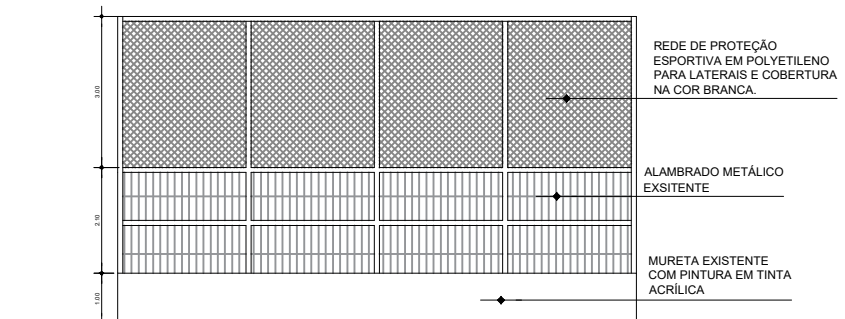

**ELEVAÇÃO 1 - QD DE AREIA**  
ESCALA: 1/75

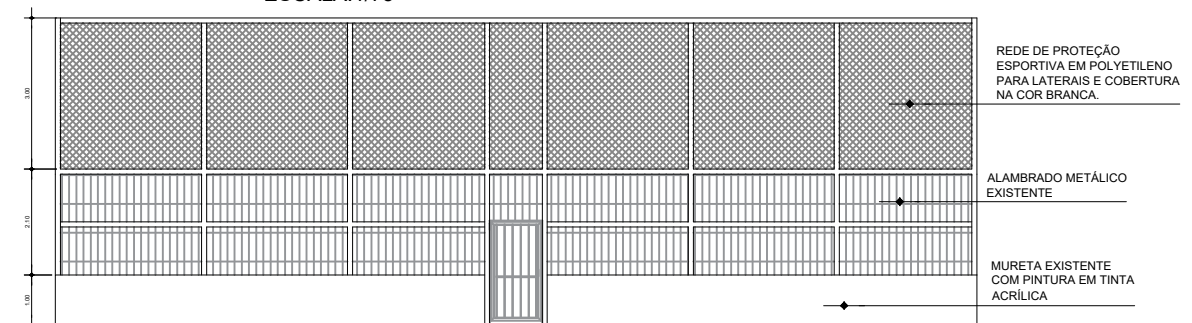

**ELEVAÇÃO 2 - QD DE AREIA**  
ESCALA: 1/75

LEGENDA				PAVIMENTAÇÃO		ÁREAS		PLANTA DE LOCALIZAÇÃO	
SÍMBOLO	DESCRIÇÃO	QUANT. (UN)	SÍMBOLO	DESCRIÇÃO	QUANT. (m²)	DESCRIÇÃO	ÁREA (M²)	PLANTA DE LOCALIZAÇÃO	
	ESCORREGADEIRA	01		POSTE DECORATIVO 2 PÉTALAS (H=6,00m)	02		299,02	ÁREA TOTAL	922,07
	BRINQUEDO GIRA-GIRA CARROSSEL	01		POSTE DECORATIVO 4 PÉTALAS (H=6,00m)	02		34,71	ÁREA PERMEÁVEL	349,61
	GANGORRA EM MADEIRA DE LEI	01		LIXEIRA EM TELA MOEDA	07		175,70	ÁREA PAVIMENTADA	572,46
	BALANÇO DUPLO COM PCD	01		BANCO EM CONCRETO PRÉ MOLDADO (2,00 x 0,40 x 0,42m)			173,91		
				PISO INTERTRAVADO TIPO "TUJOLO" (10 x 20 x 06cm) - cor natural			238,73		

**PREFEITURA MUNICIPAL DE ANANINDEUA**  
SECRETARIA DE SANEAMENTO E INFRA-ESTRUTURA

**OBRA**  
REFORMA DA PRAÇA ASMOVIM  
Tv. Oliveira, 352 - Auruá, Ananindeua - PA, 67035-420

DATA: DEZEMBRO/2022  
CONTEÚDO: PLANTA BAIXA QUADRAS

ESC.: 1:100  
RESP. TÉCNICO: XXXXXXXXX

**06-06**