



**1 PLANTA BAIXA CONVENCIONADA**  
ESCALA 1:200


**2 IMPLANTAÇÃO**  
ESCALA 1:2000

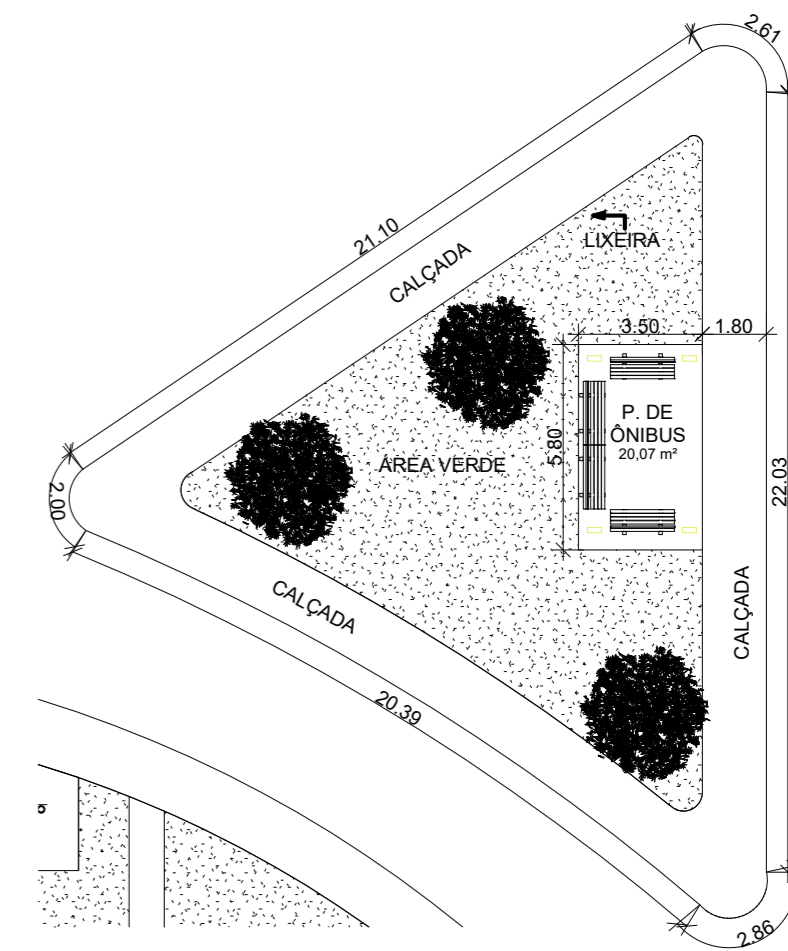


**2 PLANTA BAIXA ANEXO**  
ESCALA 1:200

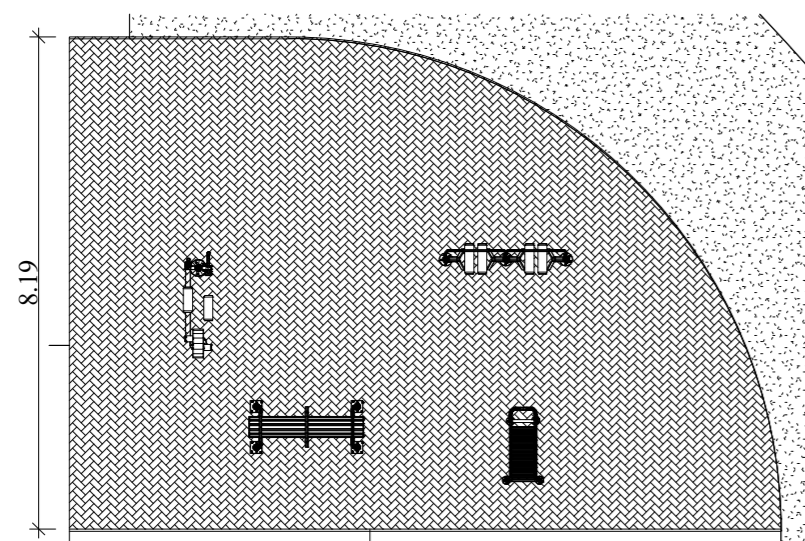

**3 ACADEMIA AR LIVRE**  
ESCALA

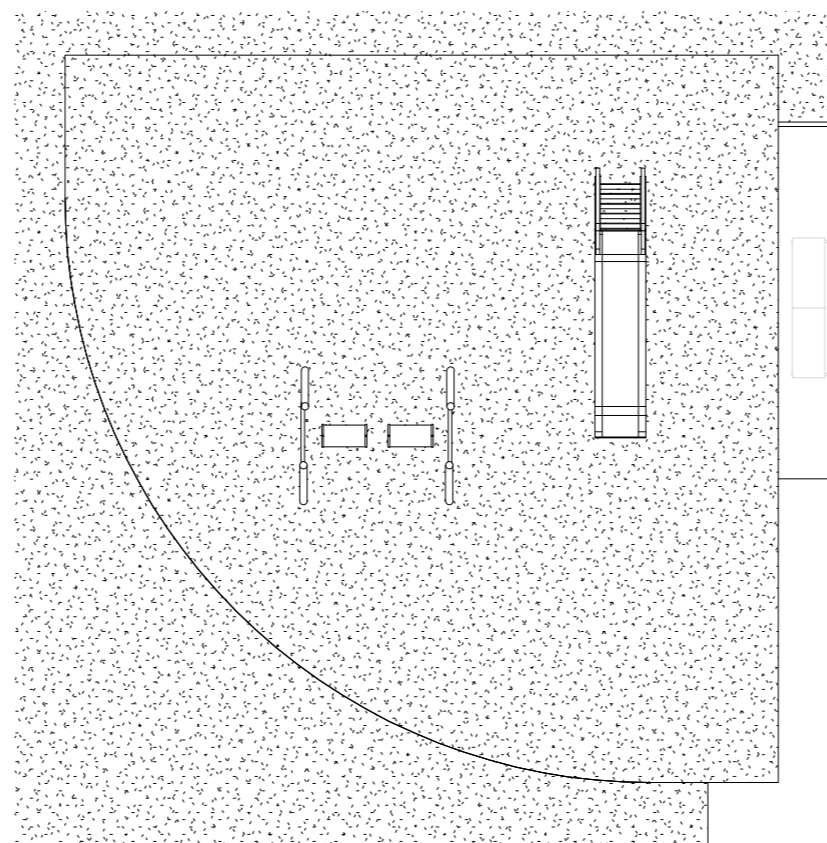

**4 PLAYGROUND**  
ESCALA

 <b>PREFEITURA MUNICIPAL DE ANANINDEUA</b> SECRETARIA DE SANEAMENTO E INFRA-ESTRUTURA		<b>REFORMA DA PRAÇA JULIA SEFFER</b> REFORMA BAIRRO JULIA SEFFER	03-04	
DATA:	MÊS./2022			CONTEÚDO:
ESC.:	1:100			PLANTA BAIXA PLANTA BAIXA ANEXO PLAYGROUND ACADEMIA AO AR LIVRE
RESP. TÉCNICO:	XXXXXXXX			

Travessa ME 17, s/n - Conj. Cidade Novo IV, em Frente ao Supermercado Formosa, Cepelero-Ananindeua-Pará - Fone: (91) 3344-2000