


PLANTA BAIXA
1/75

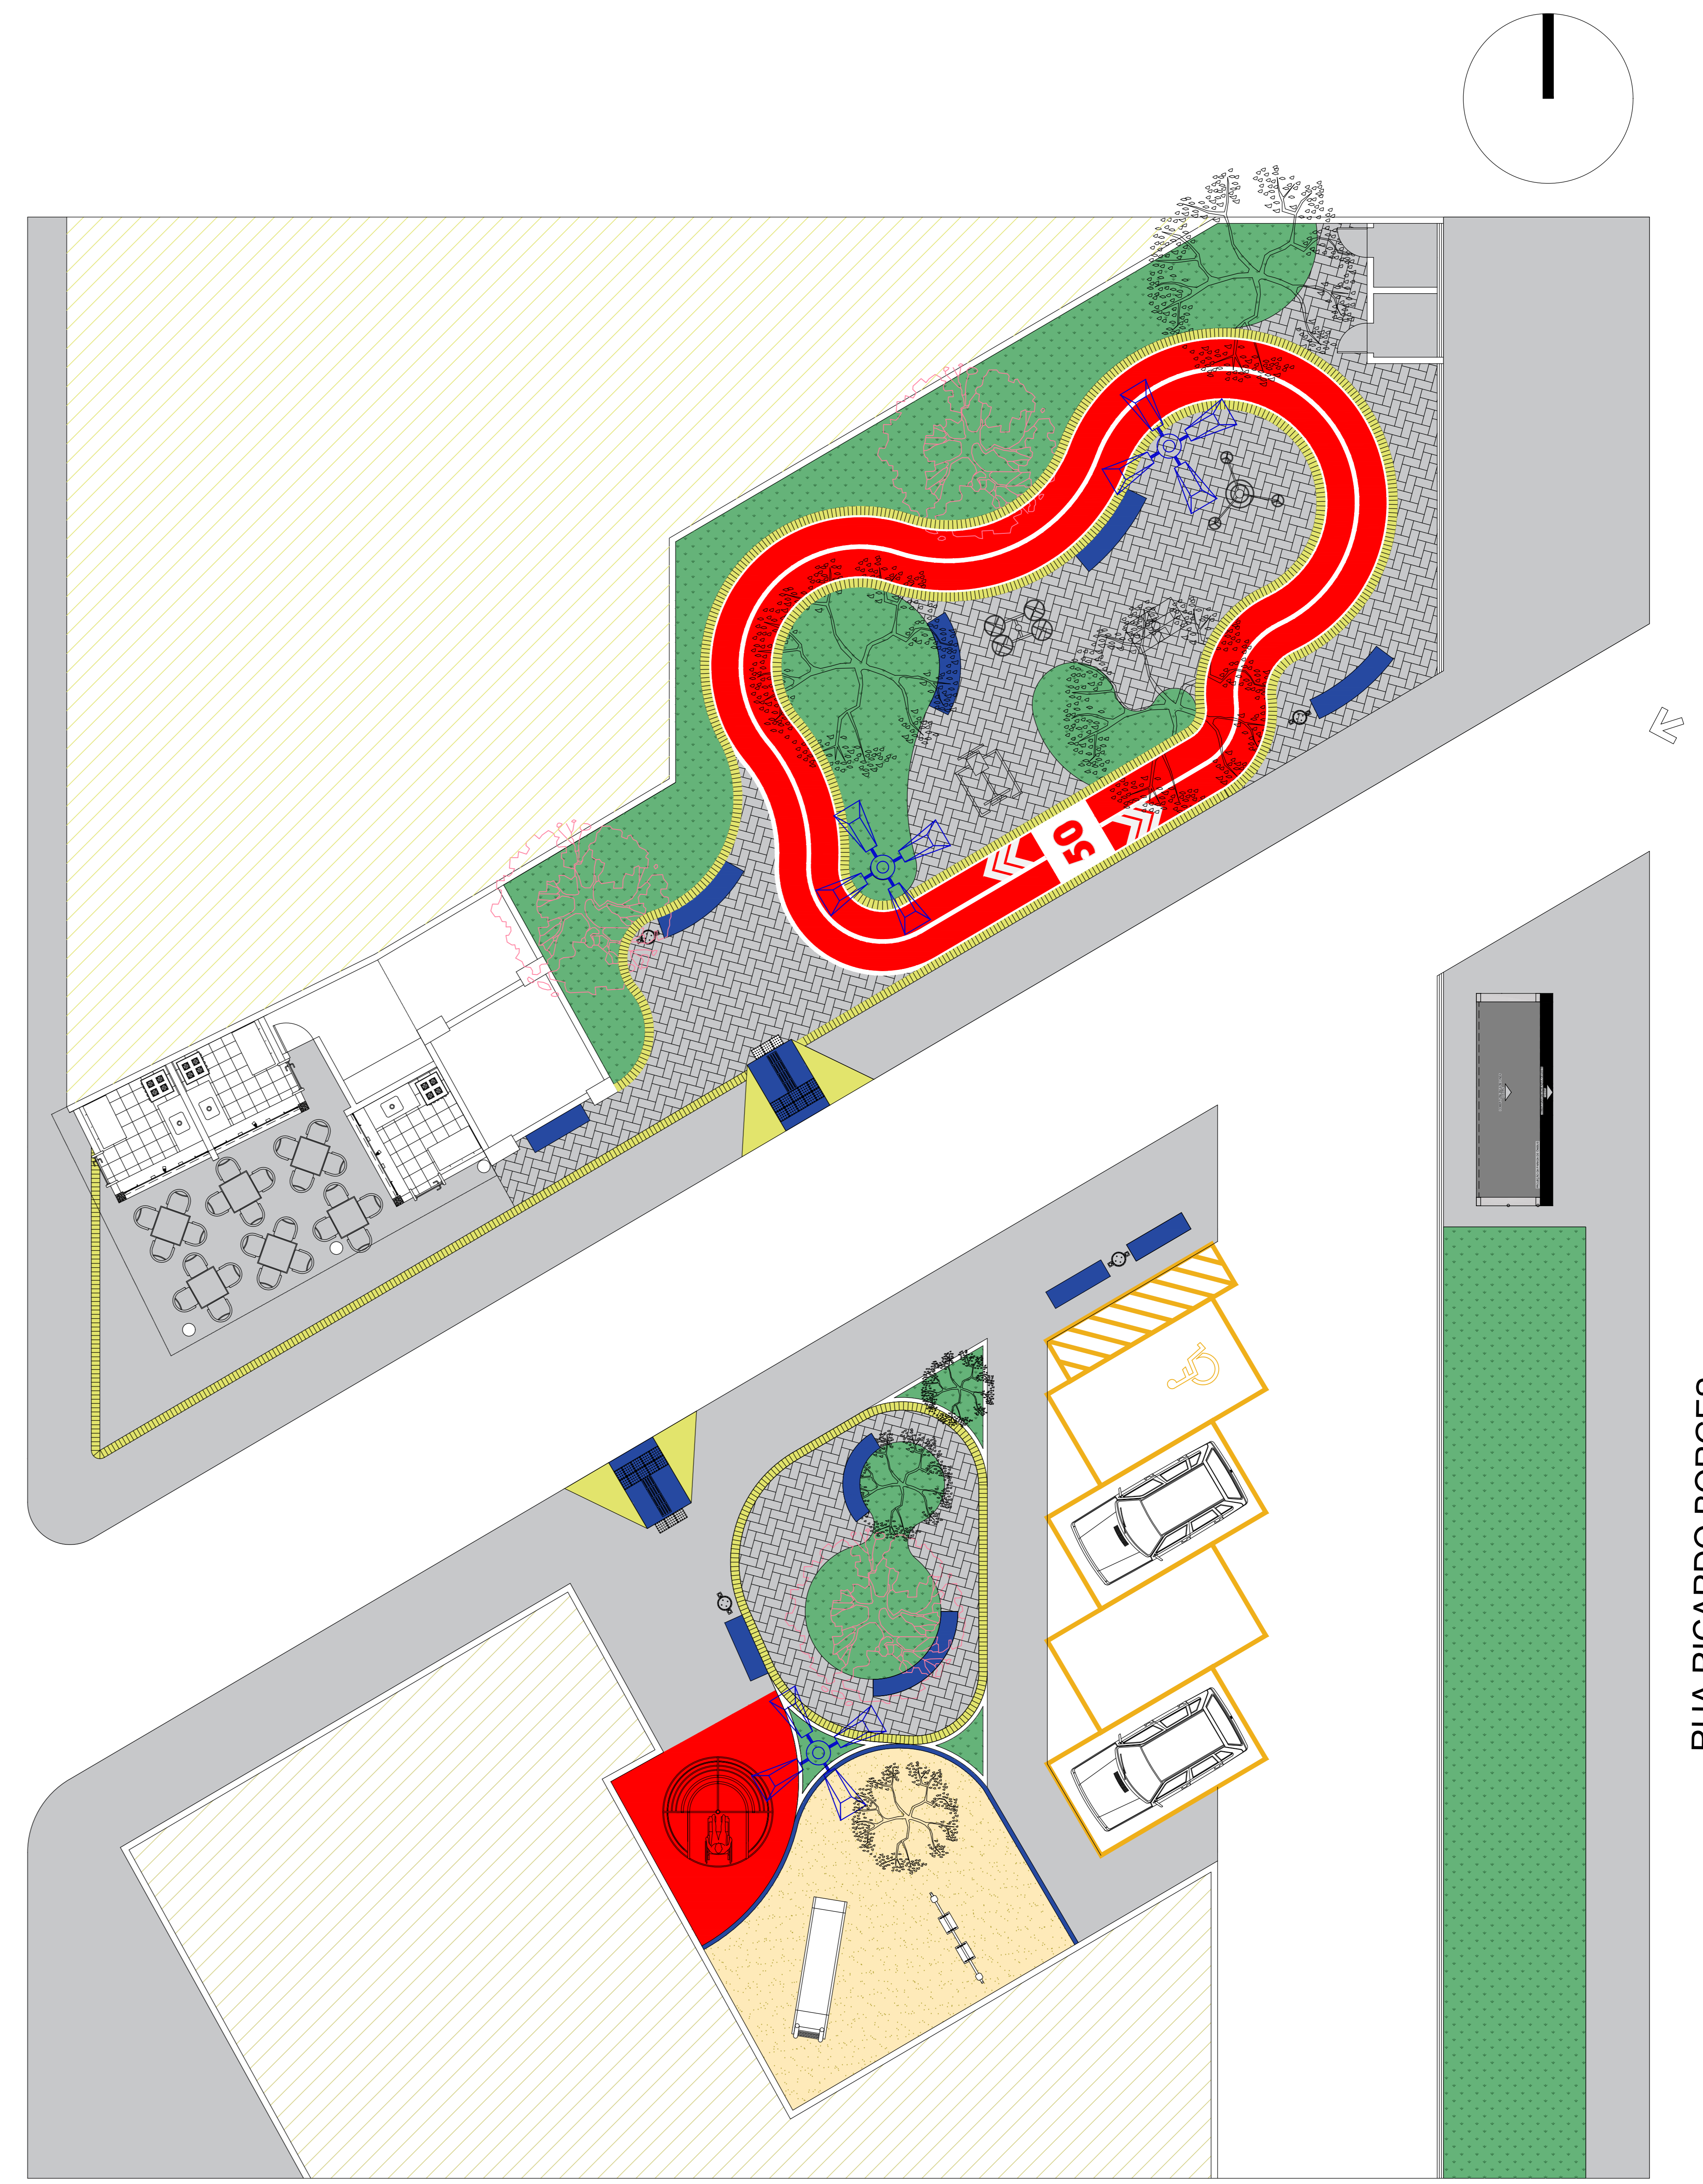

PLANTA DE LAYOUT
1/75

LEGENDA:

MOBILIÁRIOS/EQUIPAMENTOS/VEGETAÇÃO NOVOS					
SÍMBOLO	DESCRIÇÃO	QUANT. (UN)	SÍMBOLO	DESCRIÇÃO	QUANT. (UN)
✕	POSTE DE 4 PÉTALAS	03	⊙	GIRA-GIRA PCD	01
⊙	LIXEIRA METÁLICA	04	⇄	BALANÇO DUPLO	01
➤	ALONGADOR	01	▭	ESCORREGADOR SIMPLES	01
⊠	RODADA DUPLA DIAGONAL	01	▨	PISO CIMENTADO	01
■	REIMADA SENTADA	01	▩	AREIA	01
▨	SURF	01	▩	PISO INTERTRAVADO	01
			▩	GRAMA AMENDOIM	01
			▩	CONCRETO	01


PREFEITURA MUNICIPAL DE ANANINDEUA
 SECRETARIA DE SANEAMENTO E INFRA-ESTRUTURA
 PROJETO: REFORMA
 Praça do Conjunto Canidê - Guarábora

DATA: NOV/2022
 ESCALA: 1:75
 RESP. TÉCNICO:
 DEP. PROJETOS

CONTEÚDO:
 PLANTA BAIXA & PLANTA DE LAYOUT

02-05