




PLANTA DE COBERTURA SESAN
ESC.: 1/100

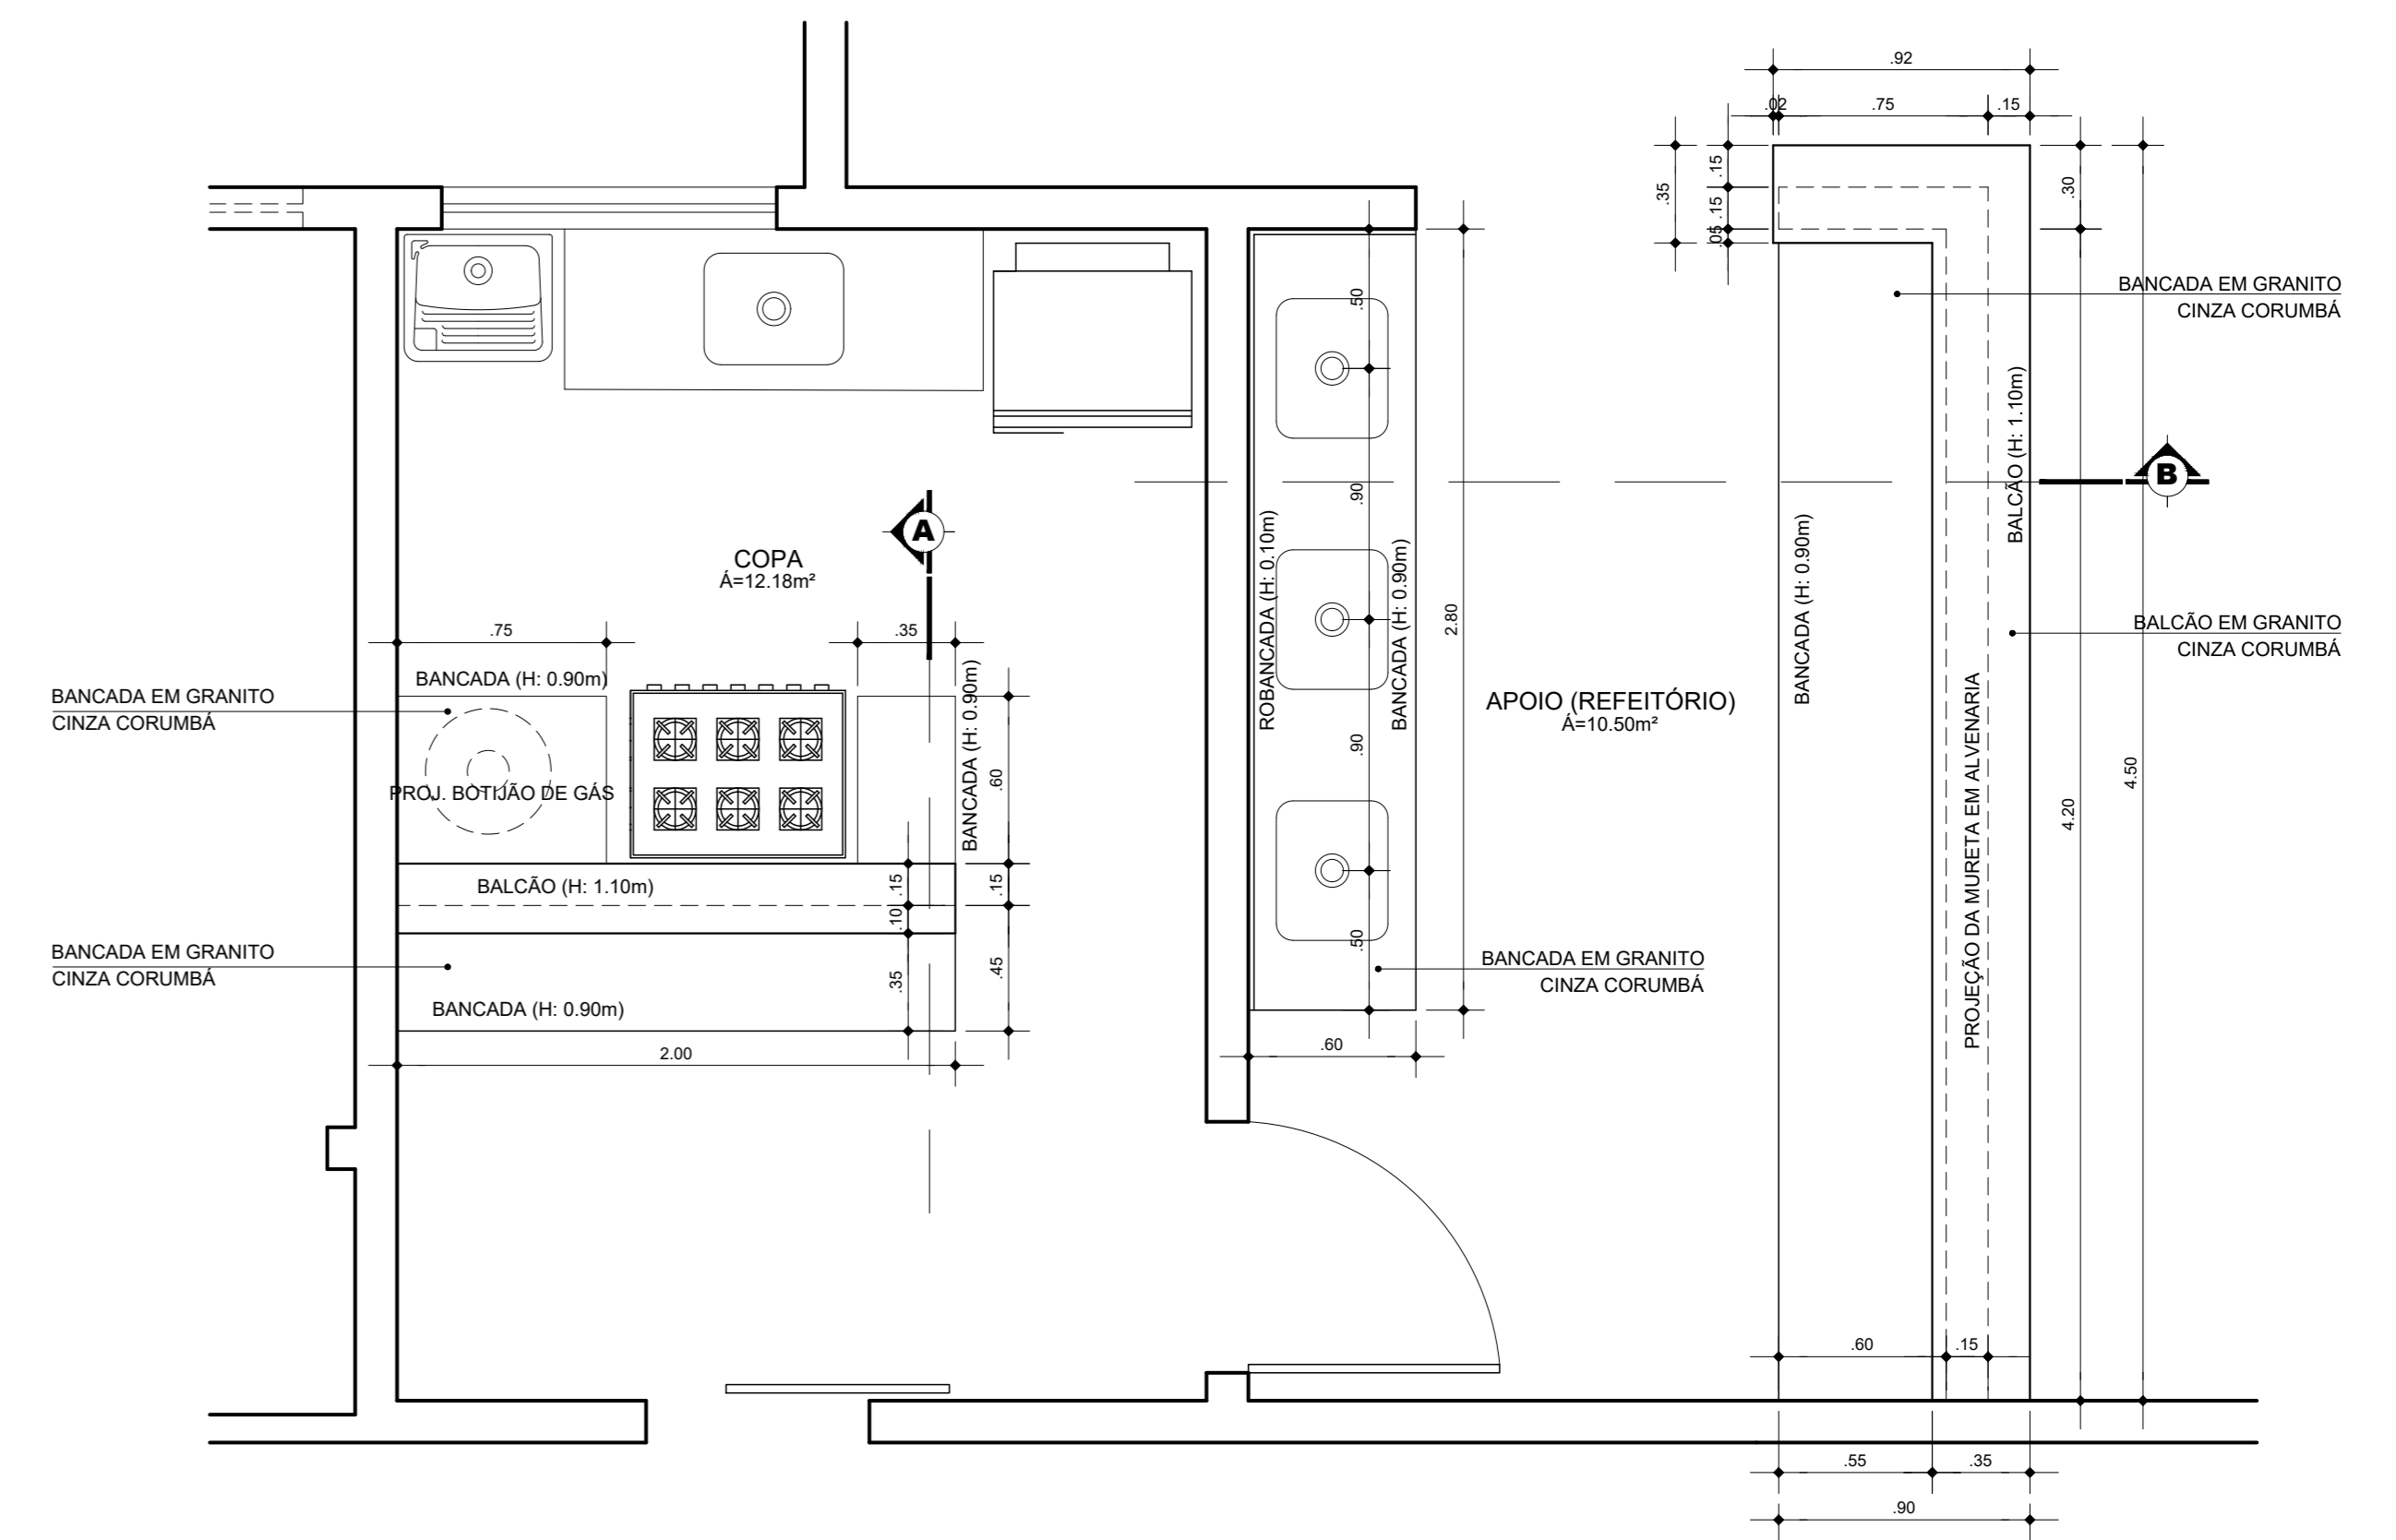

PLANTA BAIXA - BANCADAS (COPA E REFEITÓRIO)
ESC.: 1/100

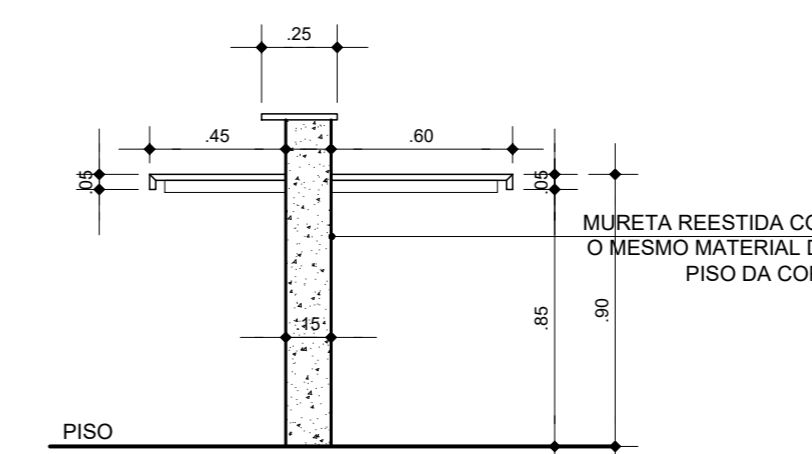

CORTE A - BANCADAS (COPA E REFEITÓRIO)
ESC.: 1/25

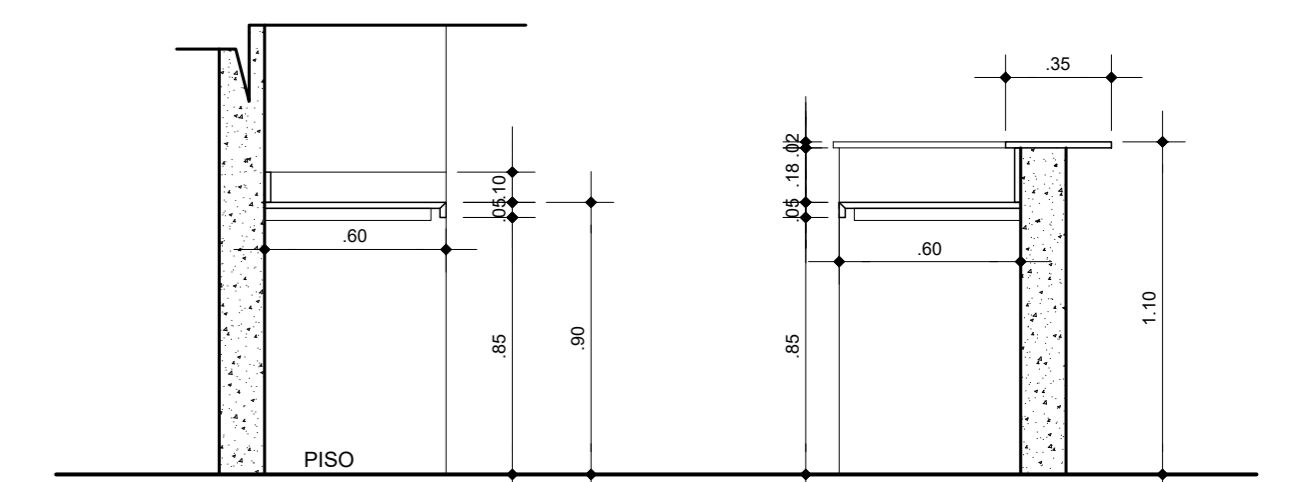

CORTE B - BANCADAS (COPA E REFEITÓRIO)
ESC.: 1/25

OBSERVAÇÃO:
- CONFERIR MEDIDAS NO LOCAL.

PREFEITURA MUNICIPAL DE ANANINDEUA
SECRETARIA DE SANEAMENTO E INFRA-ESTRUTURA
REFORMA DO PRÉDIO SEDE DA SESAN
PROJETO BÁSICO DE ARQUITETURA

DATA: JULHO/2023	CONTEÚDO:
ESC.: 1:100	PLANTA DE COBERTURA
RESP. TÉCNICO:	PLANTA BAIXA - BANCADAS
DEPT. PROJETOS	

04-05

Tamanho: A4, A3, A2, A1, A0 - Cor: Preto e Branco - Escala: 1:100 - Data: 04/05/2023 - Projeto: 04-05