
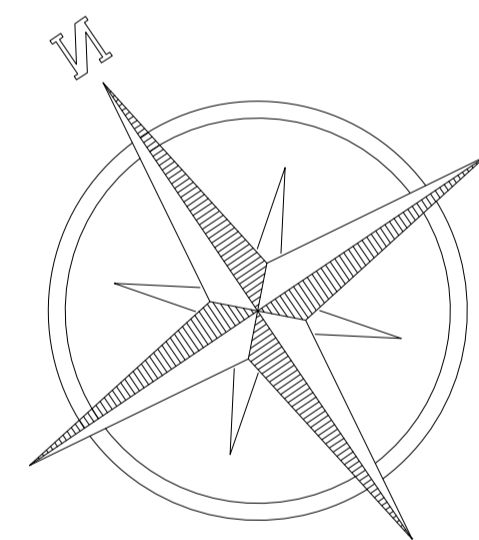


TRAV. RUI BARBOSA

TERCEIROS

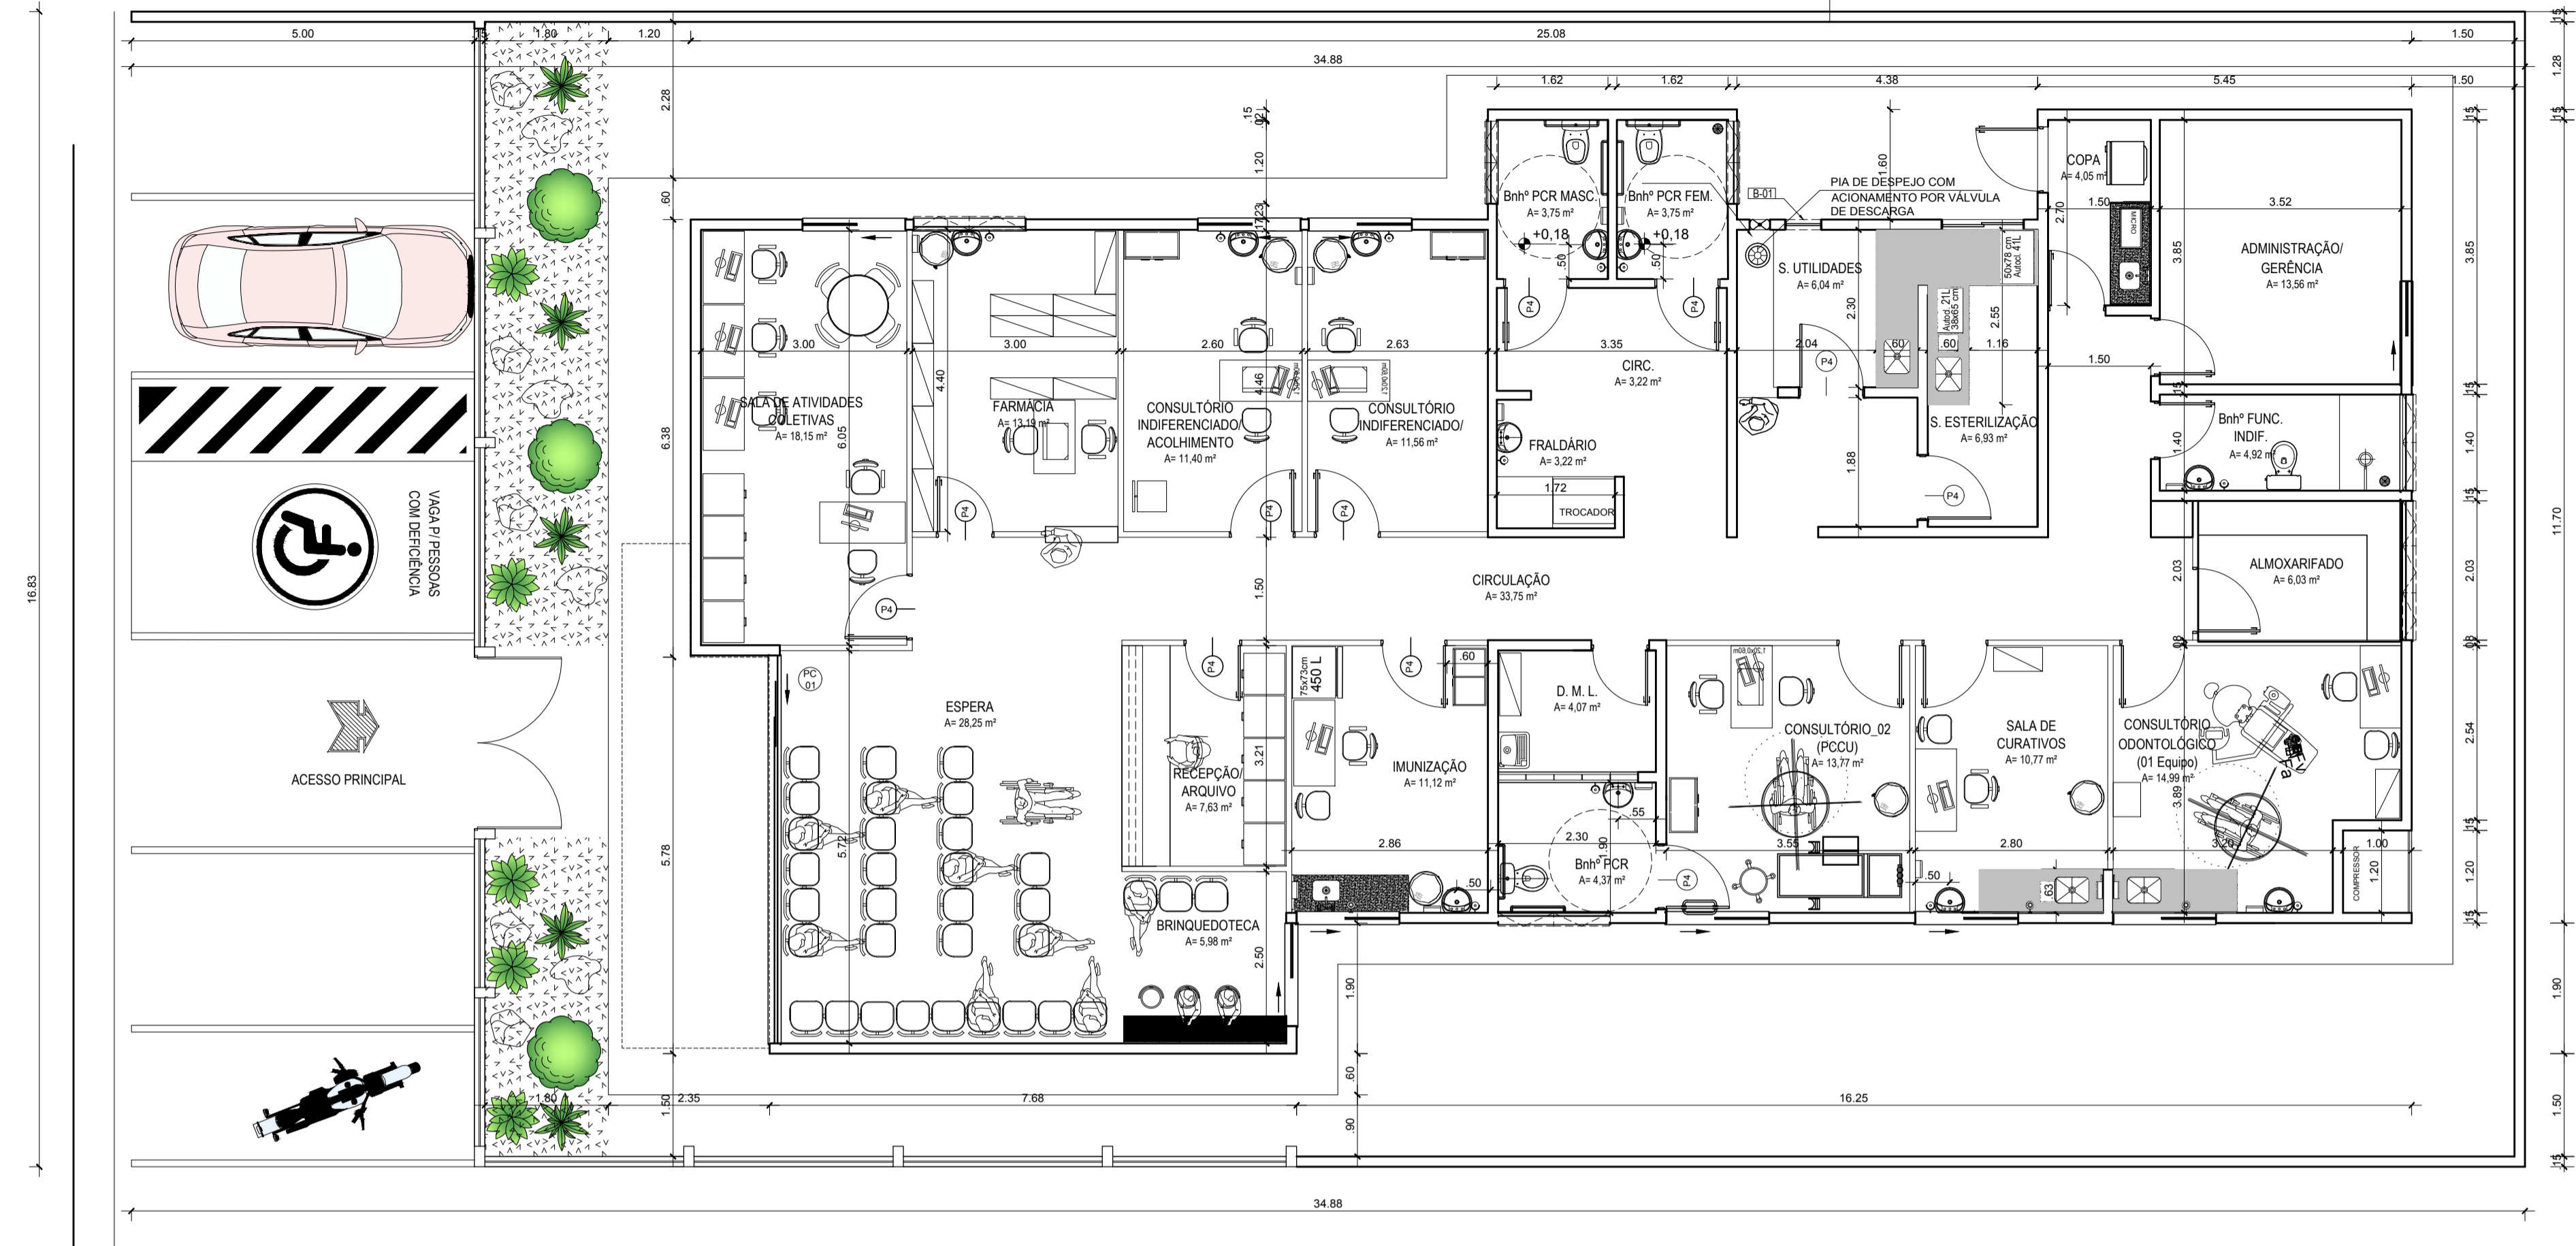

PLANTA BAIXA_UBS GRAJAÚ
ESC. 1:50

PASS. SANTA FÉ

LEGENDA:

- paredes novas em construção
- P1 — porta 60 x 210;
- P2 — porta 70 x 210;
- P3 — porta 80 x 210;
- P4 — porta 90 x 210;
- P5 — portão 100 x 210;
- P6 — portão 120 x 210;

PROJETO ARQUITETÔNICO:

ARQ. FERNANDO OLIVEIRA
CAU A33198-8

EXECUÇÃO:

RESP. TÉCNICO:

CONSTRUÇÃO:

PROPRIETÁRIO:

<p>ANANINDEUA É TRABALHO</p>		<p>SECRETARIA MUNICIPAL DE SAÚDE</p> <p>Obra: UBS GRAJAÚ</p> <p>End.: Tv. Rui Barbosa, S/ N° Bairro Icuí - Ananindeua Pará</p>		
Equipe Técnica: Departamento de Projetos	Área Construída: 295,82 m²	Data: AGO./2023	Conteúdo: P. BAIXA_TÉRREO	<p>ARQUITETURA</p> <p>01</p> <p>02</p>
CAD: Marcelo Dias	Atualização: Fevereiro/2021 Fernando Oliveira	Escala: 1:75	Secretário:	