


### LAY OUT\_UBS STELIO MAROJA

ESC. 1:50

ÁREA CONSTRUÍDA - 230,99 m²

ÁREA TERRENO - 316,08 m²

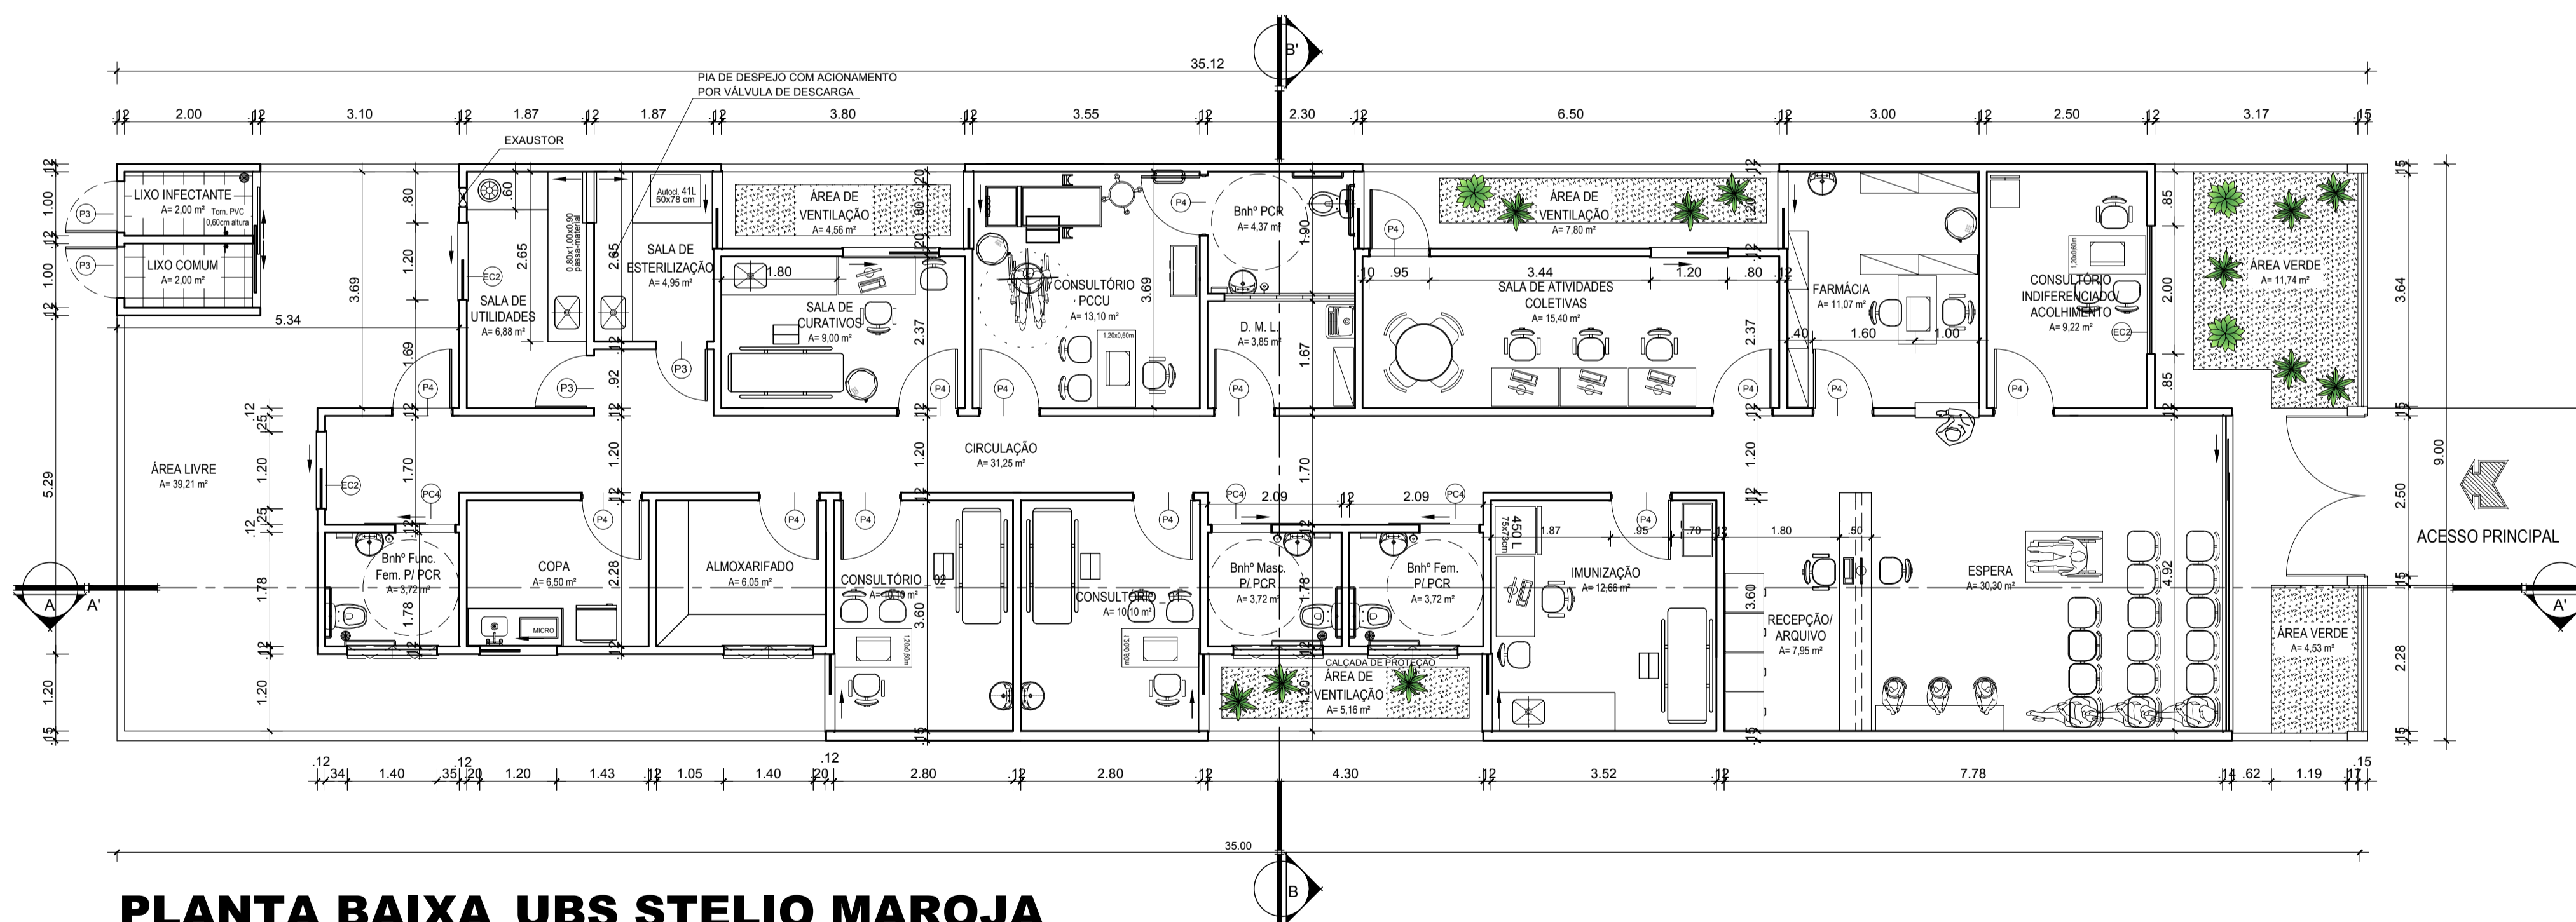

### PLANTA BAIXA\_UBS STELIO MAROJA

ESC. 1:75

ÁREA CONSTRUÍDA - 225,71 m²

ÁREA TERRENO - 316,08 m²



PERSPECTIVA S/ ESC.

**LEGENDA:**

— paredes novas em construção

(P1)	porta 60 x 210;	(P5)	portão 100 x 210;
(P2)	porta 70 x 210;	(P6)	portão 120 x 210;
(P3)	porta 80 x 210;		
(P4)	porta 90 x 210;		

PROJETO ARQUITETÔNICO:  
ARQ. FERNANDO OLIVEIRA  
CAU A33198-8

EXECUÇÃO:

RESP. TÉCNICO:

CONSTRUÇÃO:


PROPRIETÁRIO:

SECRETARIA MUNICIPAL DE SAÚDE

Obra: UBS STELIO MAROJA

End.: Rodovia dos Trabalhadores, S/Nº Coqueiro - Ananindeua Pará

**ANANINDEUA**  
É TRABALHO

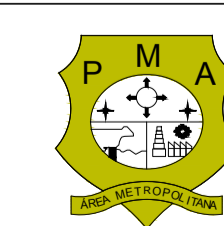

Equipe Técnica: Departamento de Projetos	Área Construída: 230,99 m²	Data: Jul. /2023	Conteúdo: P. BAIXA_TÉRREO
CAD:	Área do Terreno: 316,08 m²	Escala: 1:75	Secretário:
	Atualização: Julho/2023 Fernando Oliveira		