



# 1 SANITÁRIO PCD INFANTIL


## ESCALA 1/25

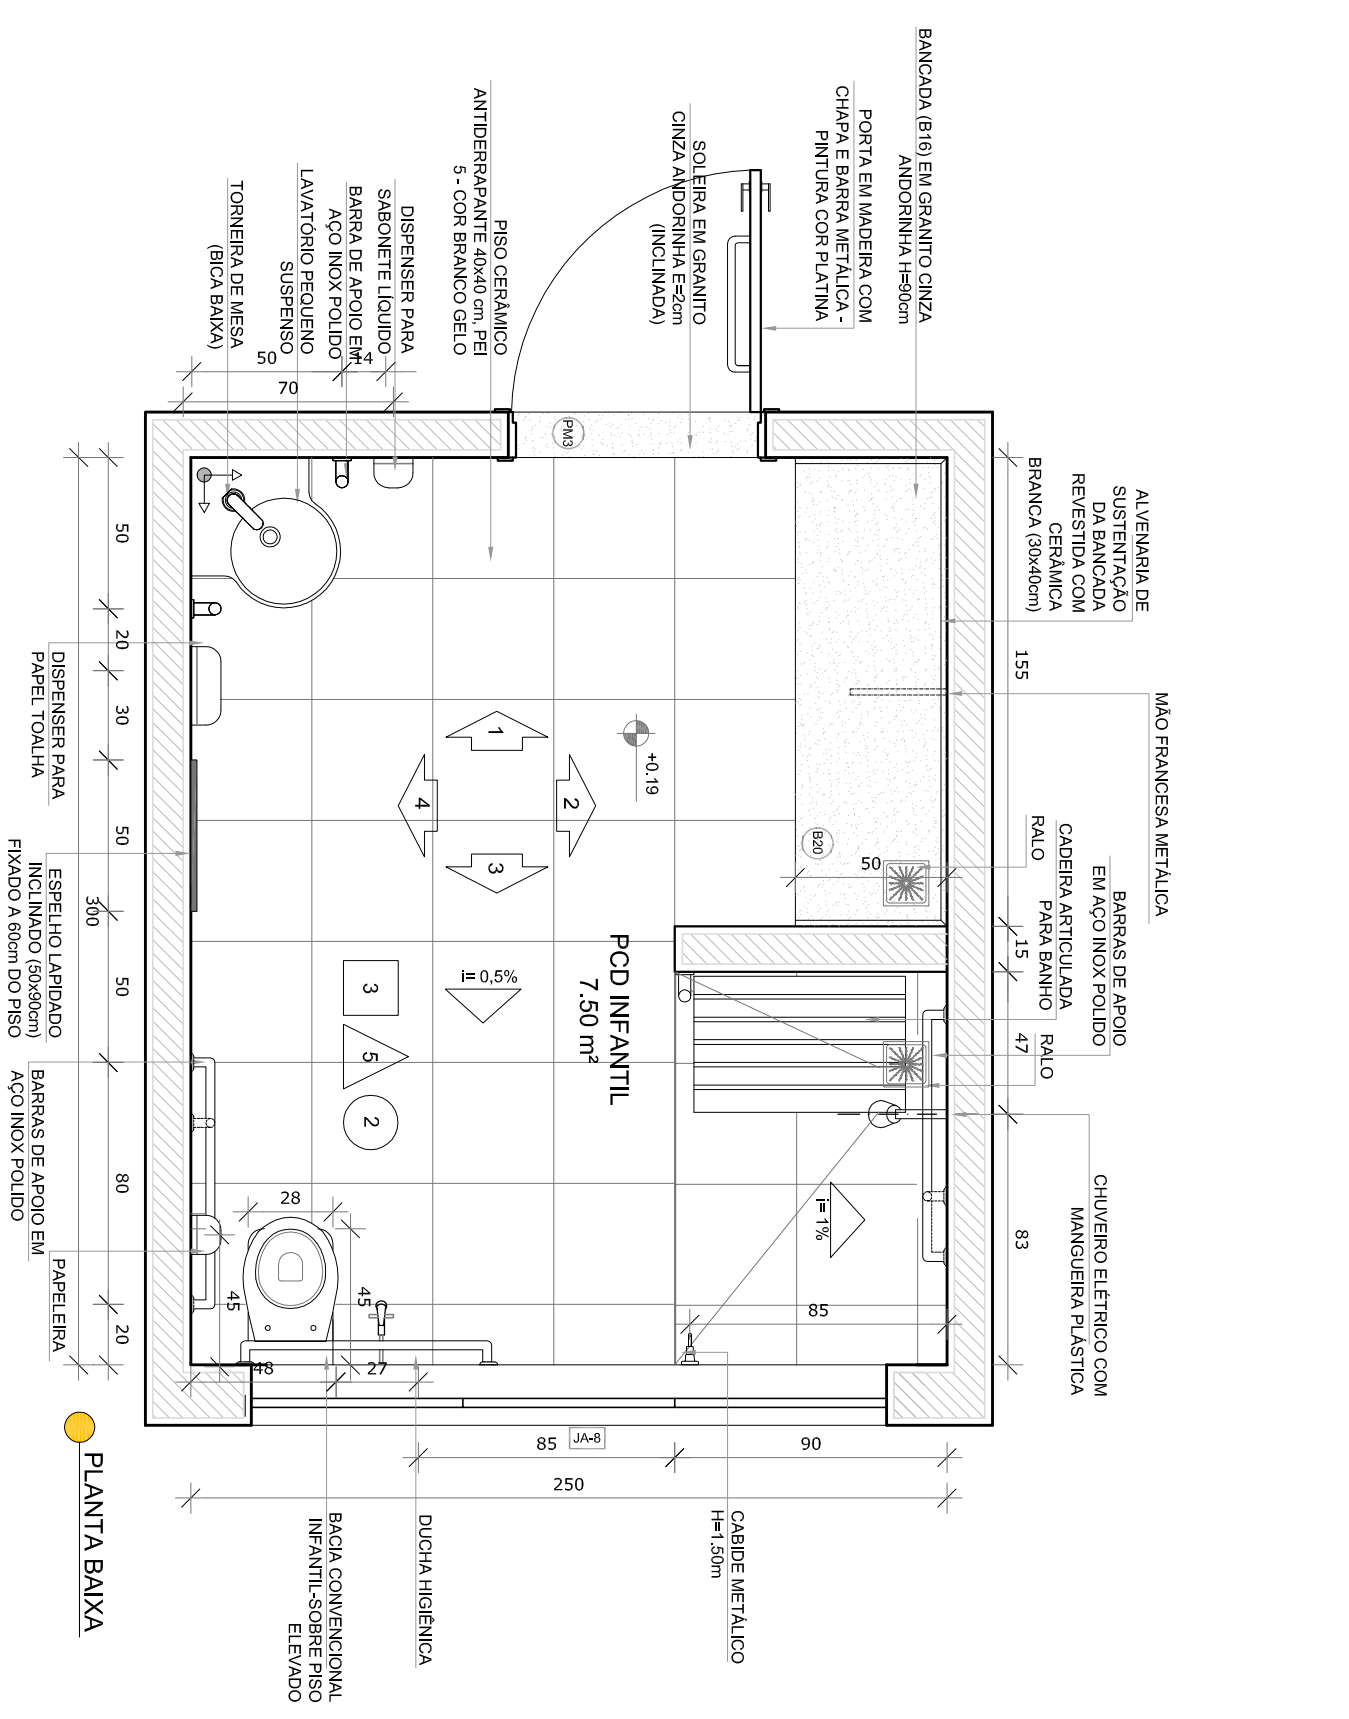


PLANTA BAIXA

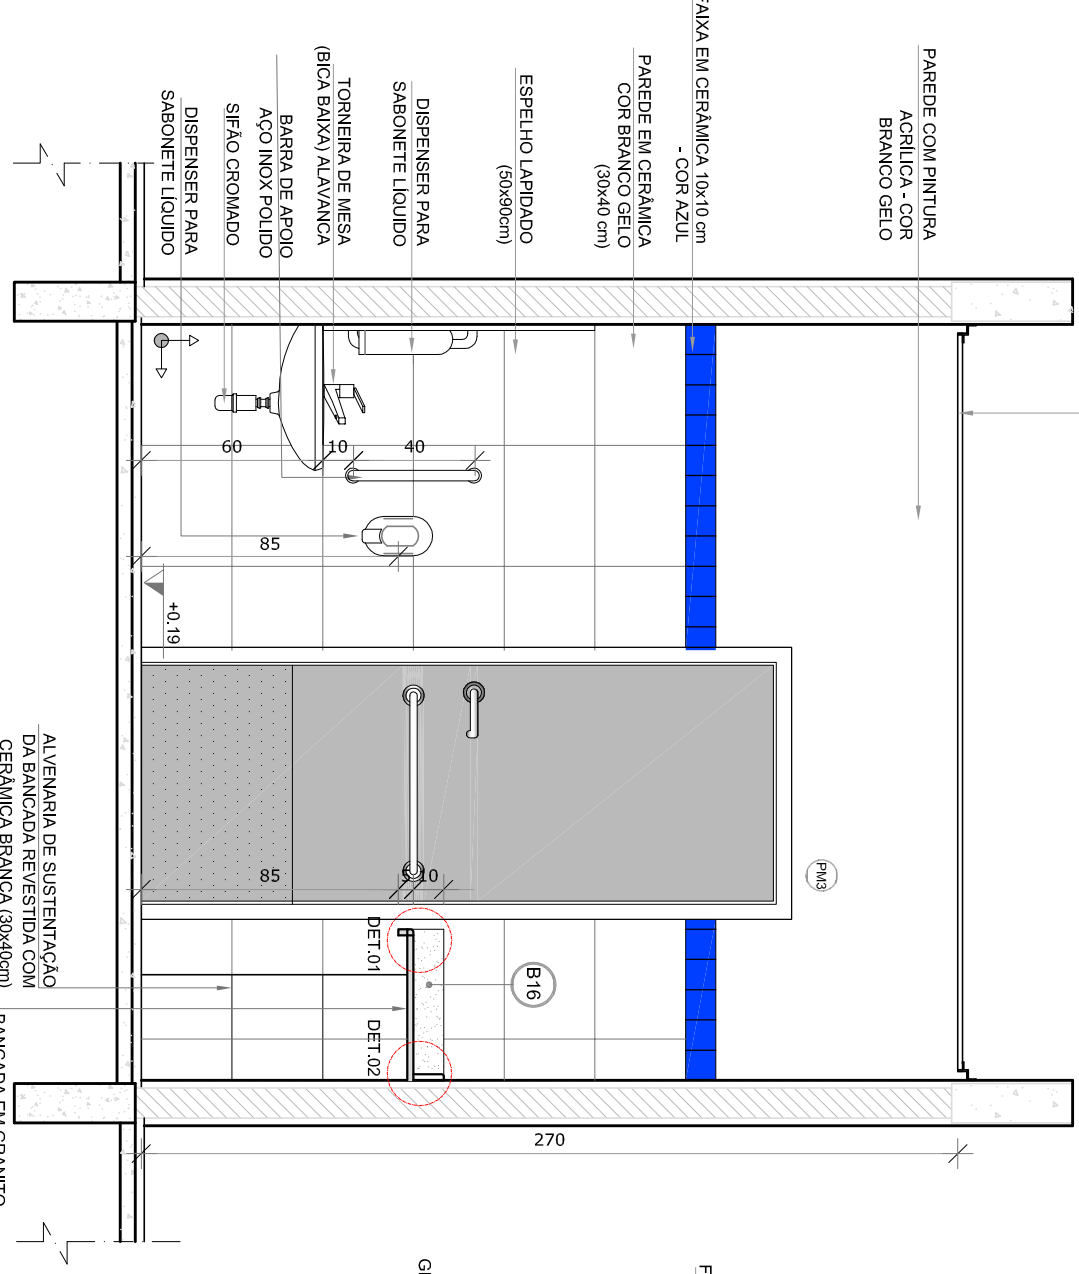

VISTA 1

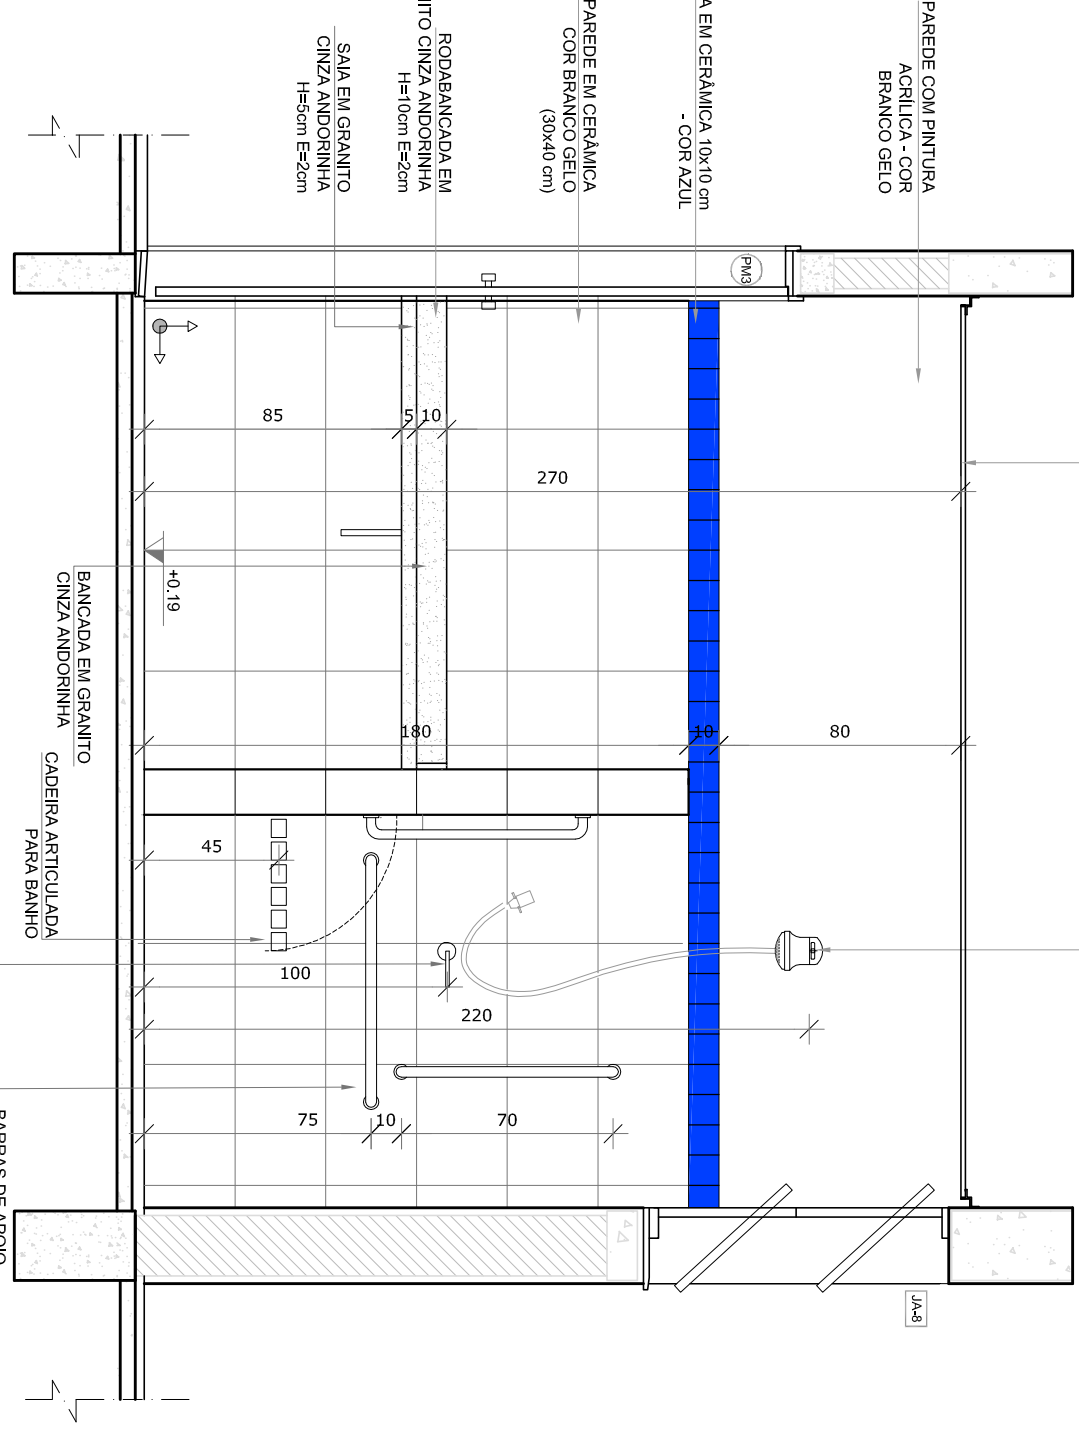


VISTA 2

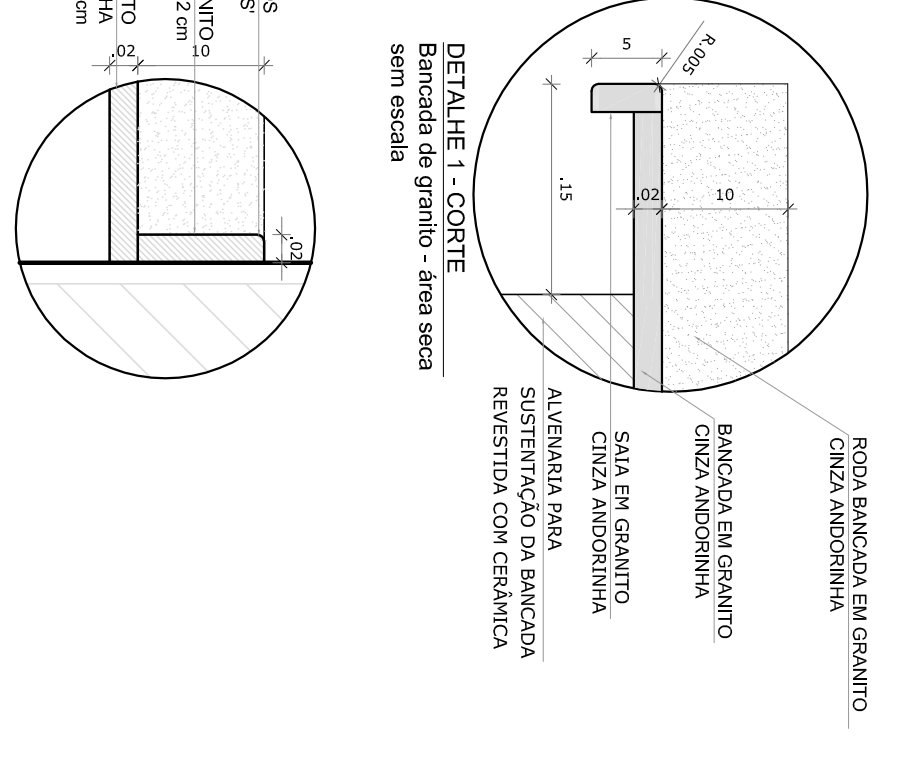


DETALHE 2 - CORTE Rodagem de granito sem escaia

# 2 ALMOXARIFADO


## ESCALA 1/25

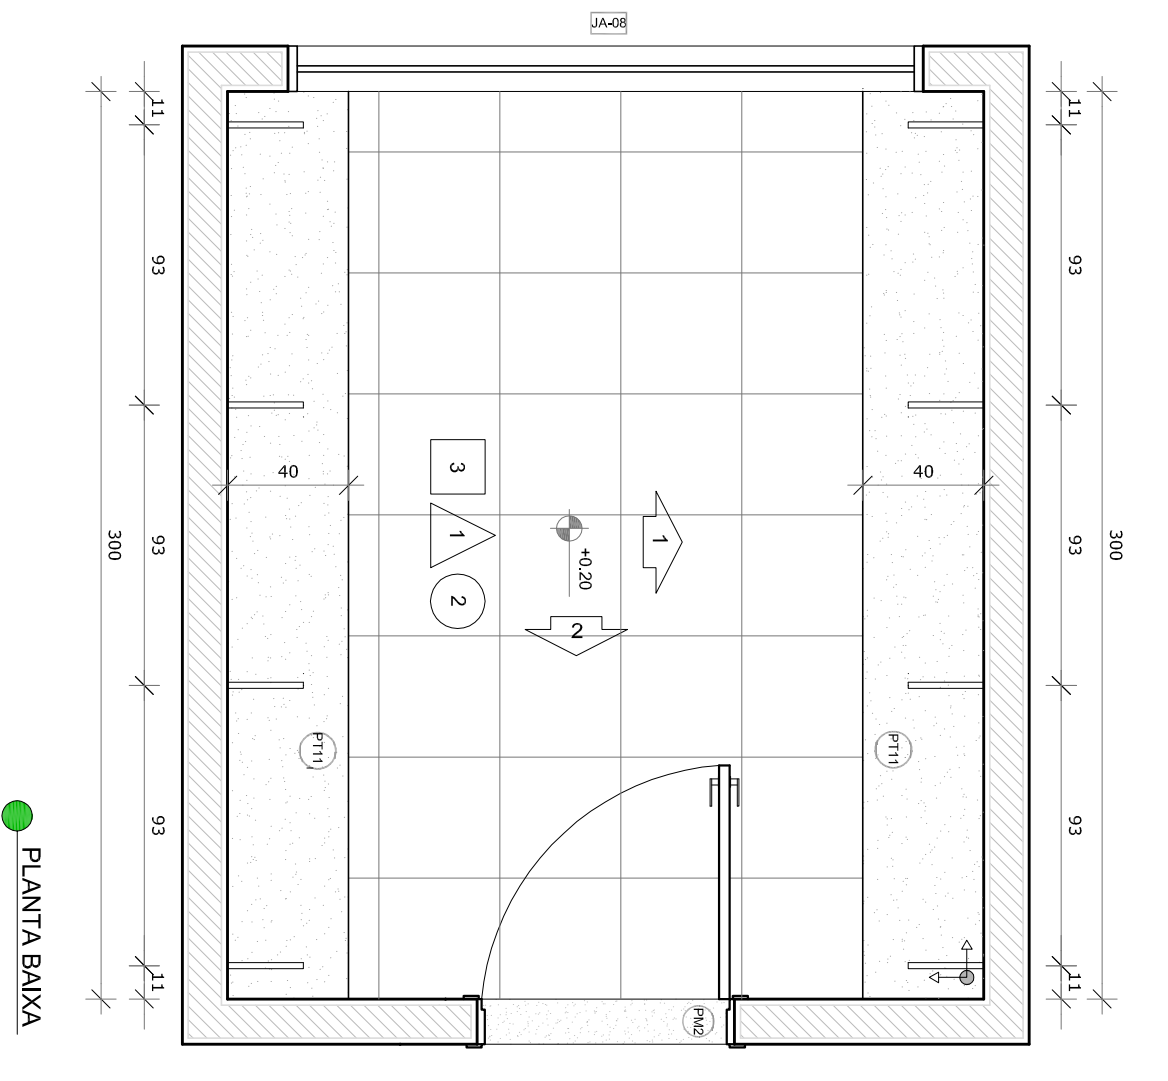


PLANTA BAIXA

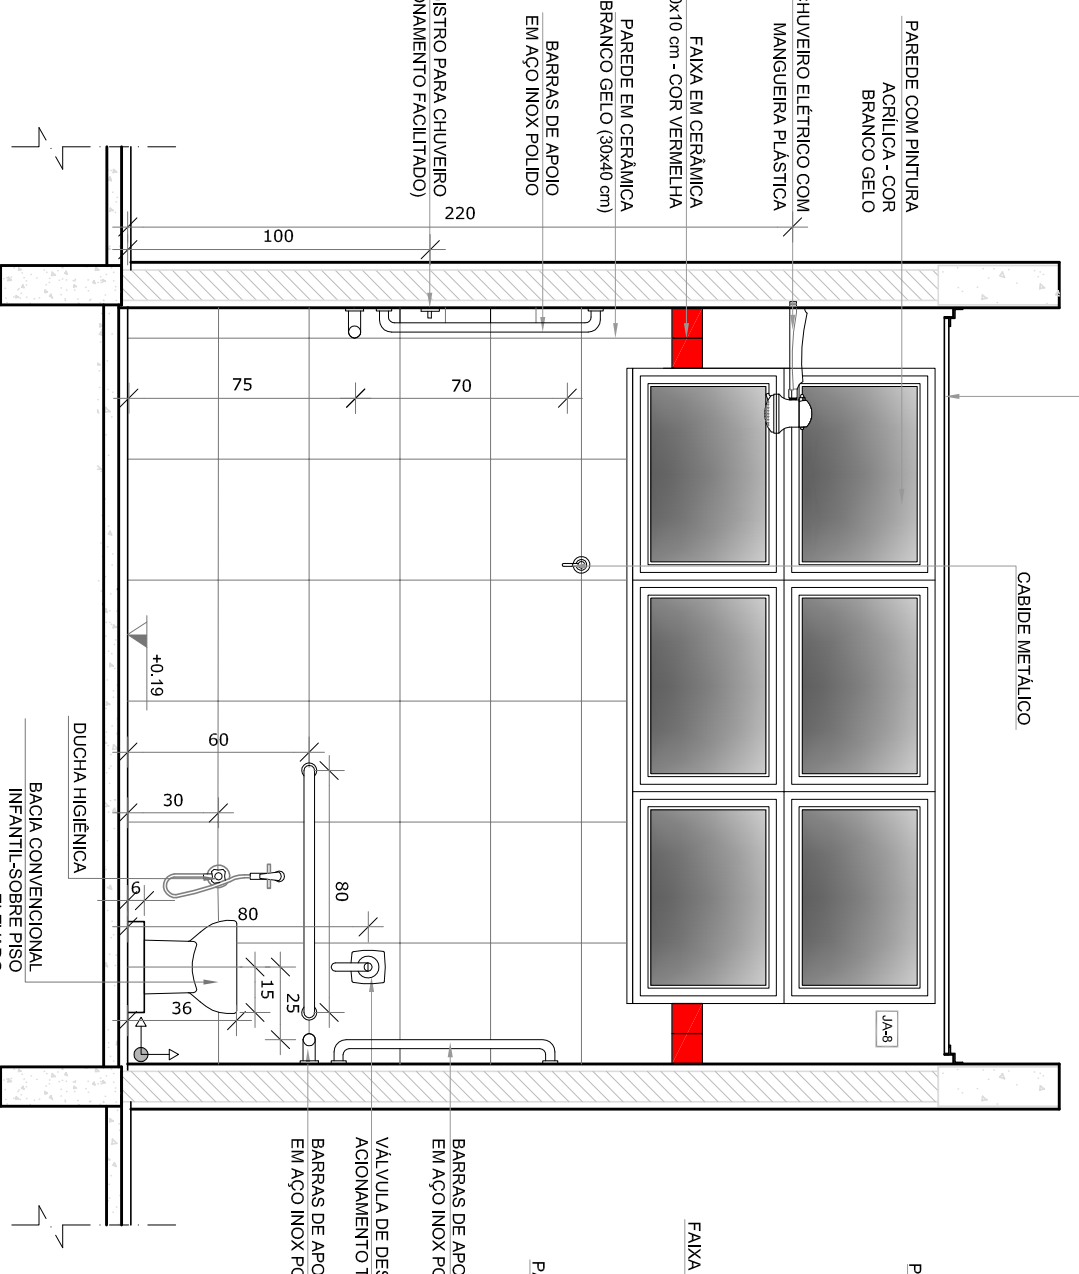


VISTA 3

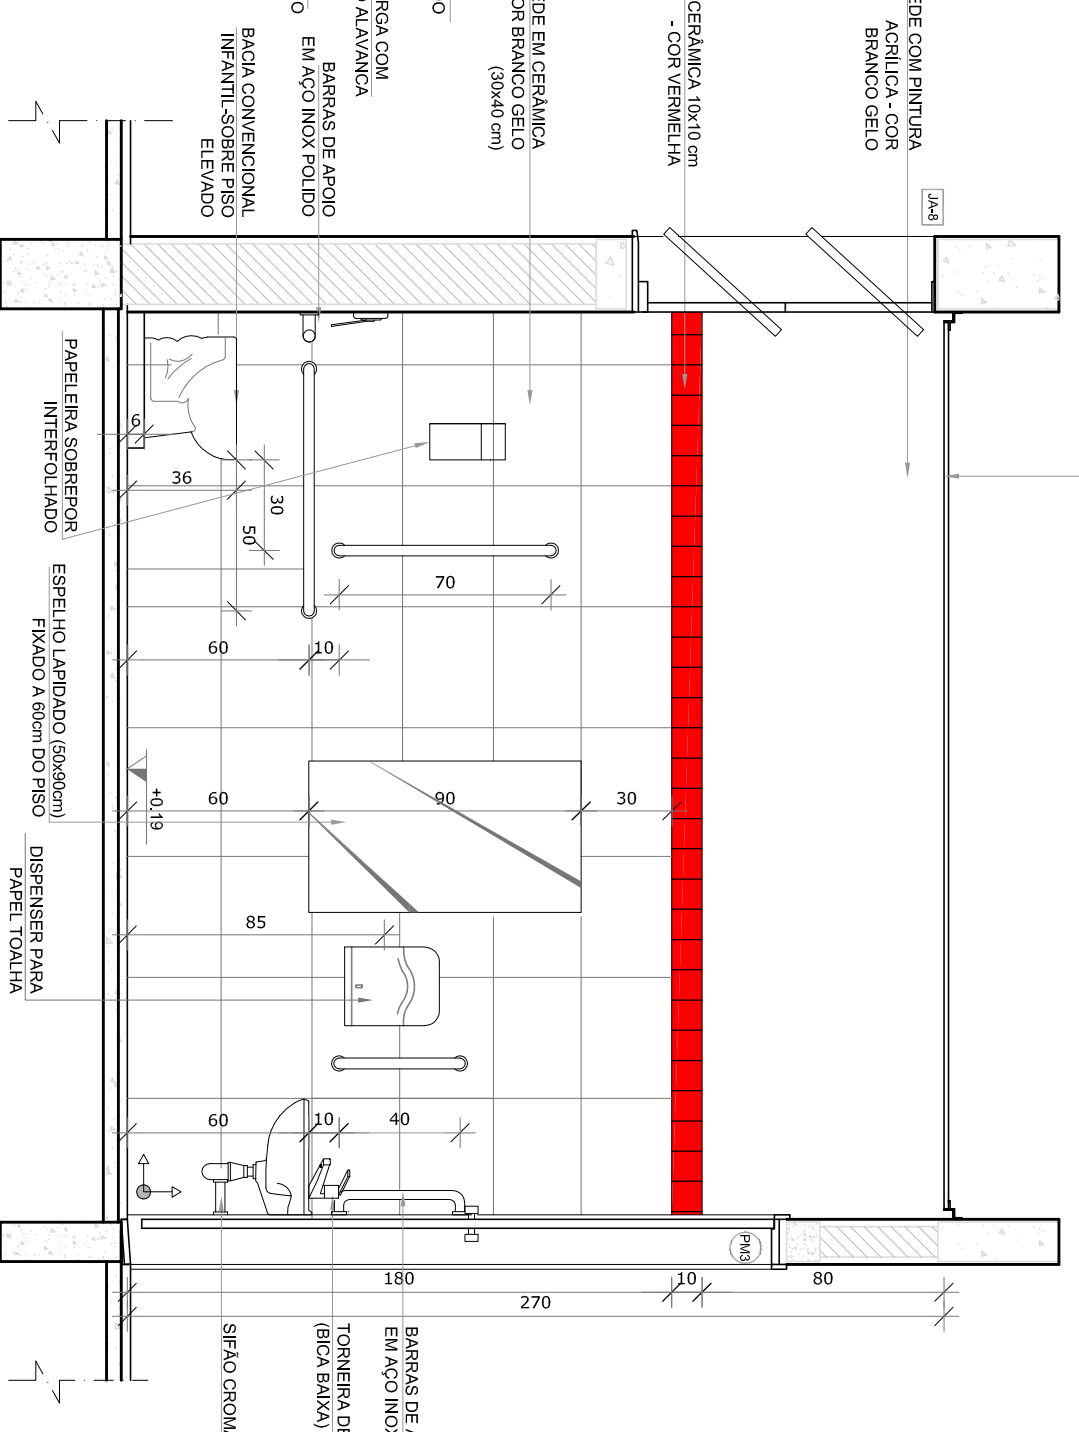

VISTA 4

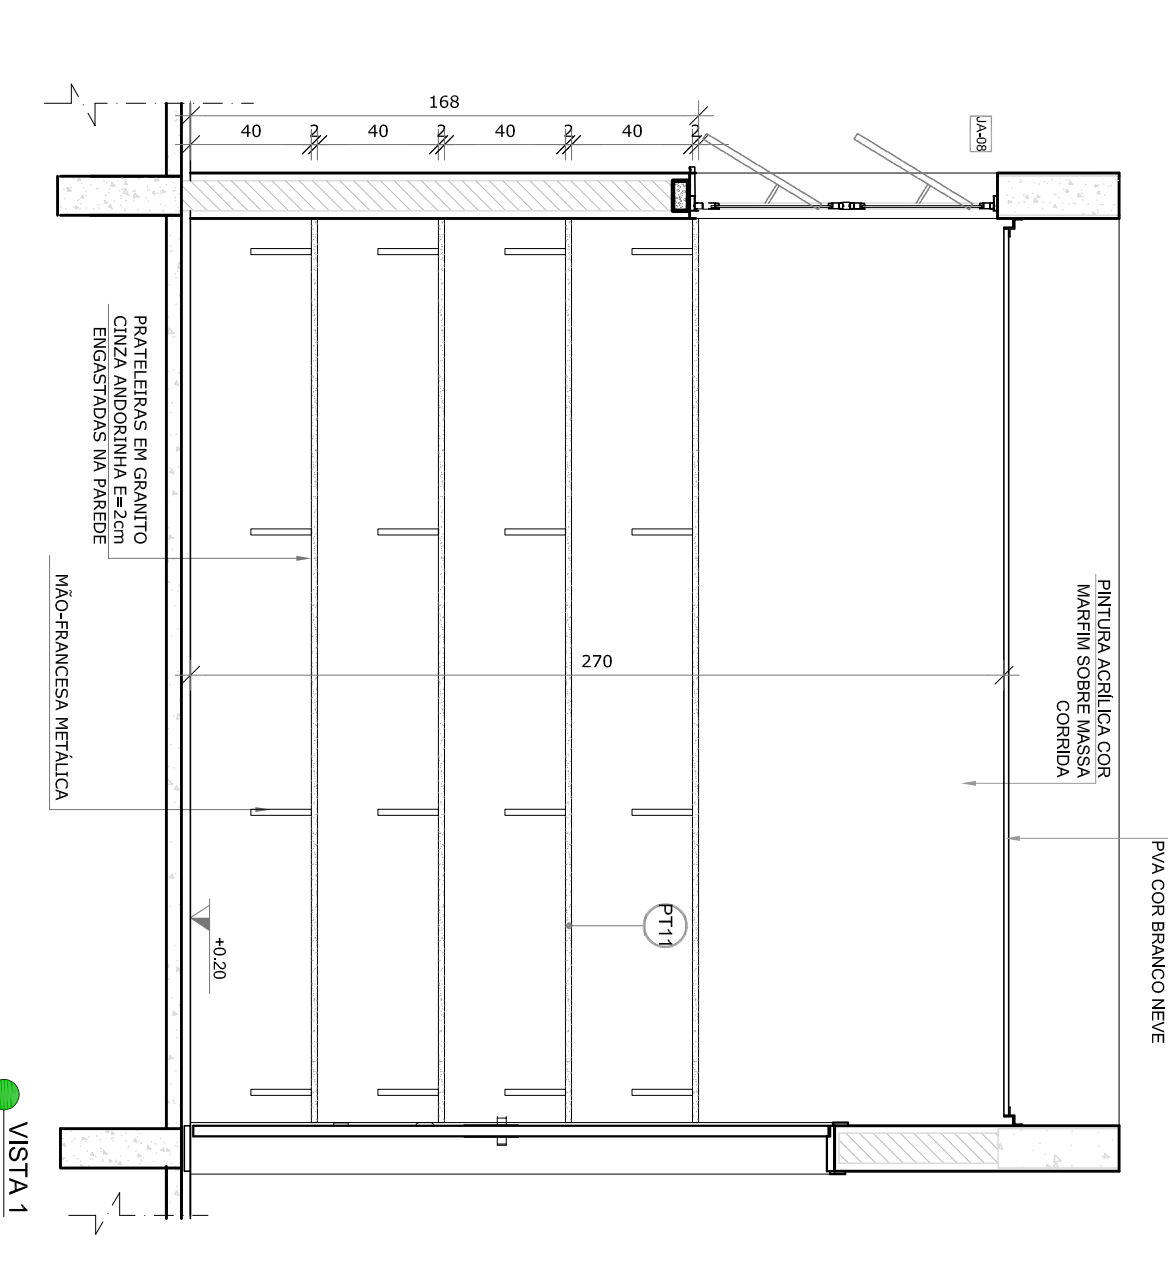

VISTA 1

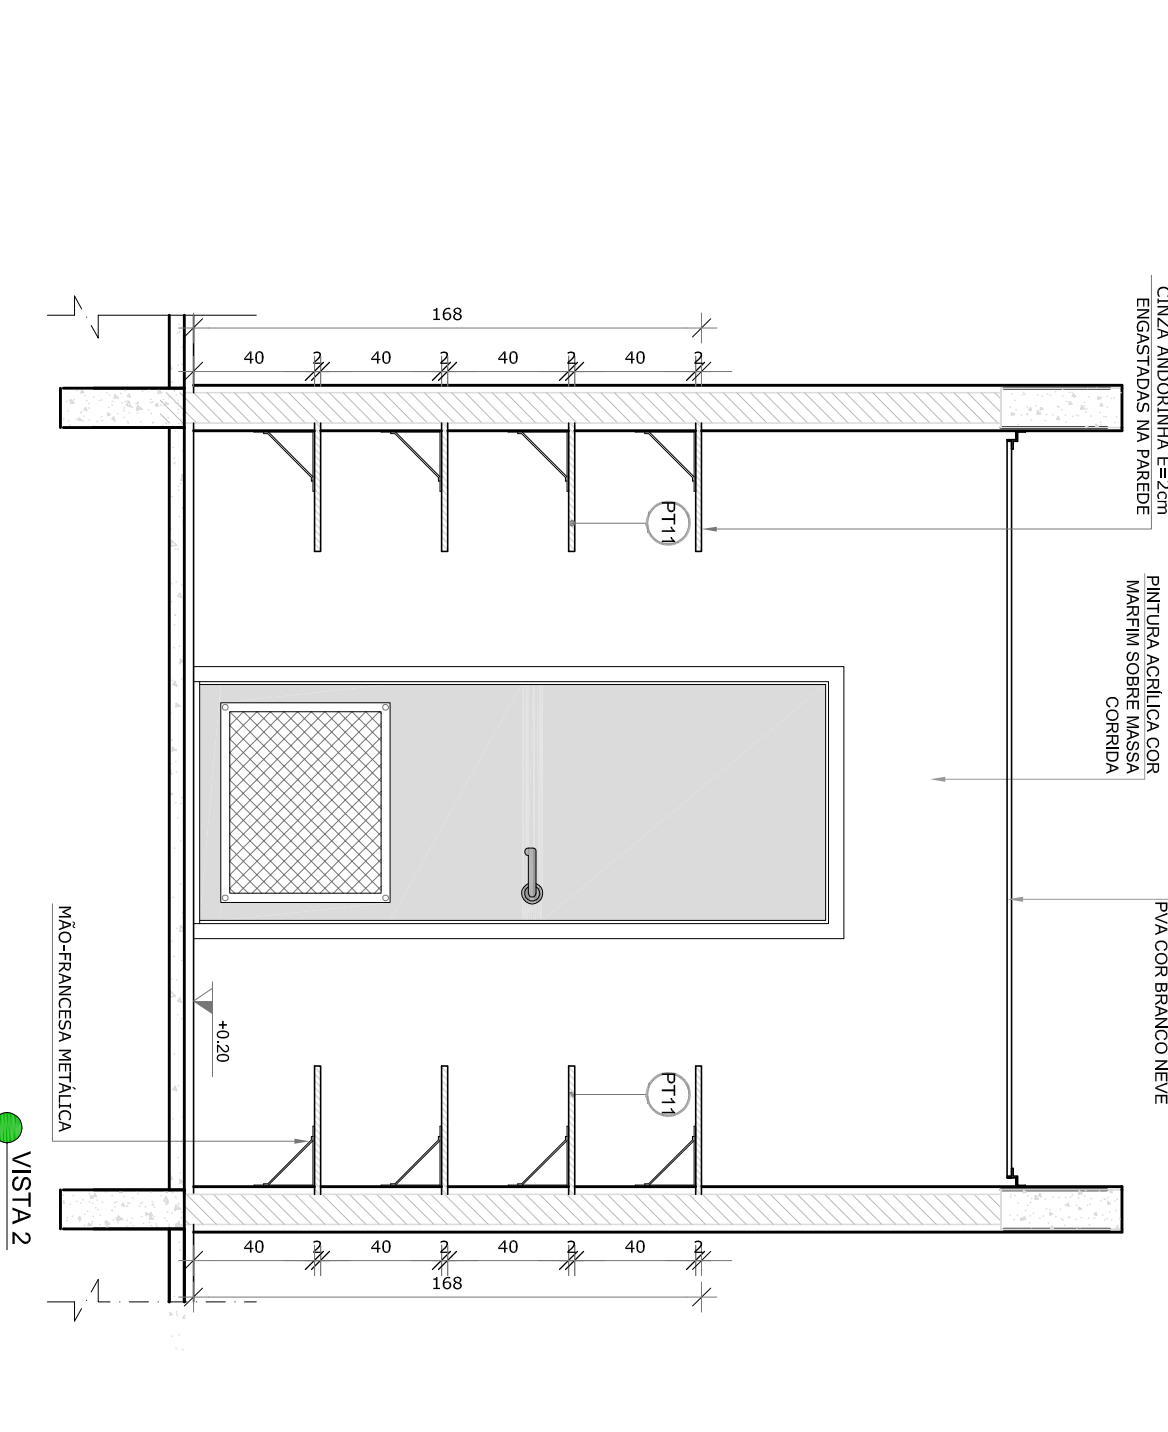

VISTA 2

### NOTAS

- MEDIDAS E UNIDADES EM METROS;
- VERIFICAR POSICAO EXATA DOS PILARES NO PROJETO ESTRUTURAL;
- VERIFICAR POSICAO CORRETA DOS TUBOS DE DRENAGEM E DE ALIVIAÇÃO;
- VERIFICAR POSICAO CORRETA DOS TUBOS DE DRENAGEM E DE ALIVIAÇÃO;
- ALTERAÇÕES NESTE PROJETO SOMENTE COM AUTORIZACAO EXPRESSA DO FNDE

### REFERÊNCIAS:

- PLANILHA DE QUANTITATIVOS
- MEMORIAL DESCRITIVO E ESPECIFICACOES TECNICAS

### LEGENDA:

	INDICACAO NIVEL PLANTA CORTE		INDICACAO DE VISTAS
	INDICACAO DE CORTES		ESPECIFICACOES DE MATERIAS
	INDICACAO DE FACHADAS		INDICACAO DE EIXOS
	INDICACAO DE PORTAS E JANELAS		INDICACAO DE ELEMENTOS (BANCADA, TUBO DRENAGEM, ETC.)



CROQUI DE REFERENCIA

02	JANHEIRO 2017	Atualização à NBR 9050:2015
01	AGOSTO/2016	Adesão do projeto aos padrões de acessibilidade, altura da centralização nos sanitários, cor dos painéis dos sanitários e altura da porta Pk-; Adesão dos dutos hidráulicos e sanitários pré-escala; Revisão da planta de aço do bloco de padilhanda.
Nº	DATA	DESCRIÇÃO
CONTROLE DE REVISÕES		

**FNDE** *Fundo Nacional de Desenvolvimento da Educação*

Ministério da Educação

PROJETO PADRÃO - FNDE

PROPRIETARIO: :

ENFEREIRO:

MUNICÍPIO - UF:

PROPRIETARIO:

RESP. TÉCNICO: **CREA**

AUTOR DO PROJETO: **CAU**

DUFO: **CREA**

PROGRAMA PROINFÂNCIA - PROJETO TIPO 2		PROJETO DE ARQUITETURA	
CONSERVACAO		AMPLIACAO DO BLOCO B	
CGEST - Coordenacia Geral de Infraestrutura Educacional		SANIT. PCD INFANTIL E ALMOXARIFADO	
FORMULATO: AIRH43594		PRONACIA: 29/35	
R.00 R.01 R.03		ESCALA: INDICACAO	
		DATA EMISSAO: JANHEIRO/2017	

### OBSERVAÇÕES:

PROGRAMA PROINFÂNCIA - PROJETO TIPO 2		PROJETO DE ARQUITETURA	
CONSERVACAO		AMPLIACAO DO BLOCO B	
CGEST - Coordenacia Geral de Infraestrutura Educacional		SANIT. PCD INFANTIL E ALMOXARIFADO	
FORMULATO: AIRH43594		PRONACIA: 29/35	
R.00 R.01 R.03		ESCALA: INDICACAO	
		DATA EMISSAO: JANHEIRO/2017	