


1 CRECHE 3


ESCALA 1/25

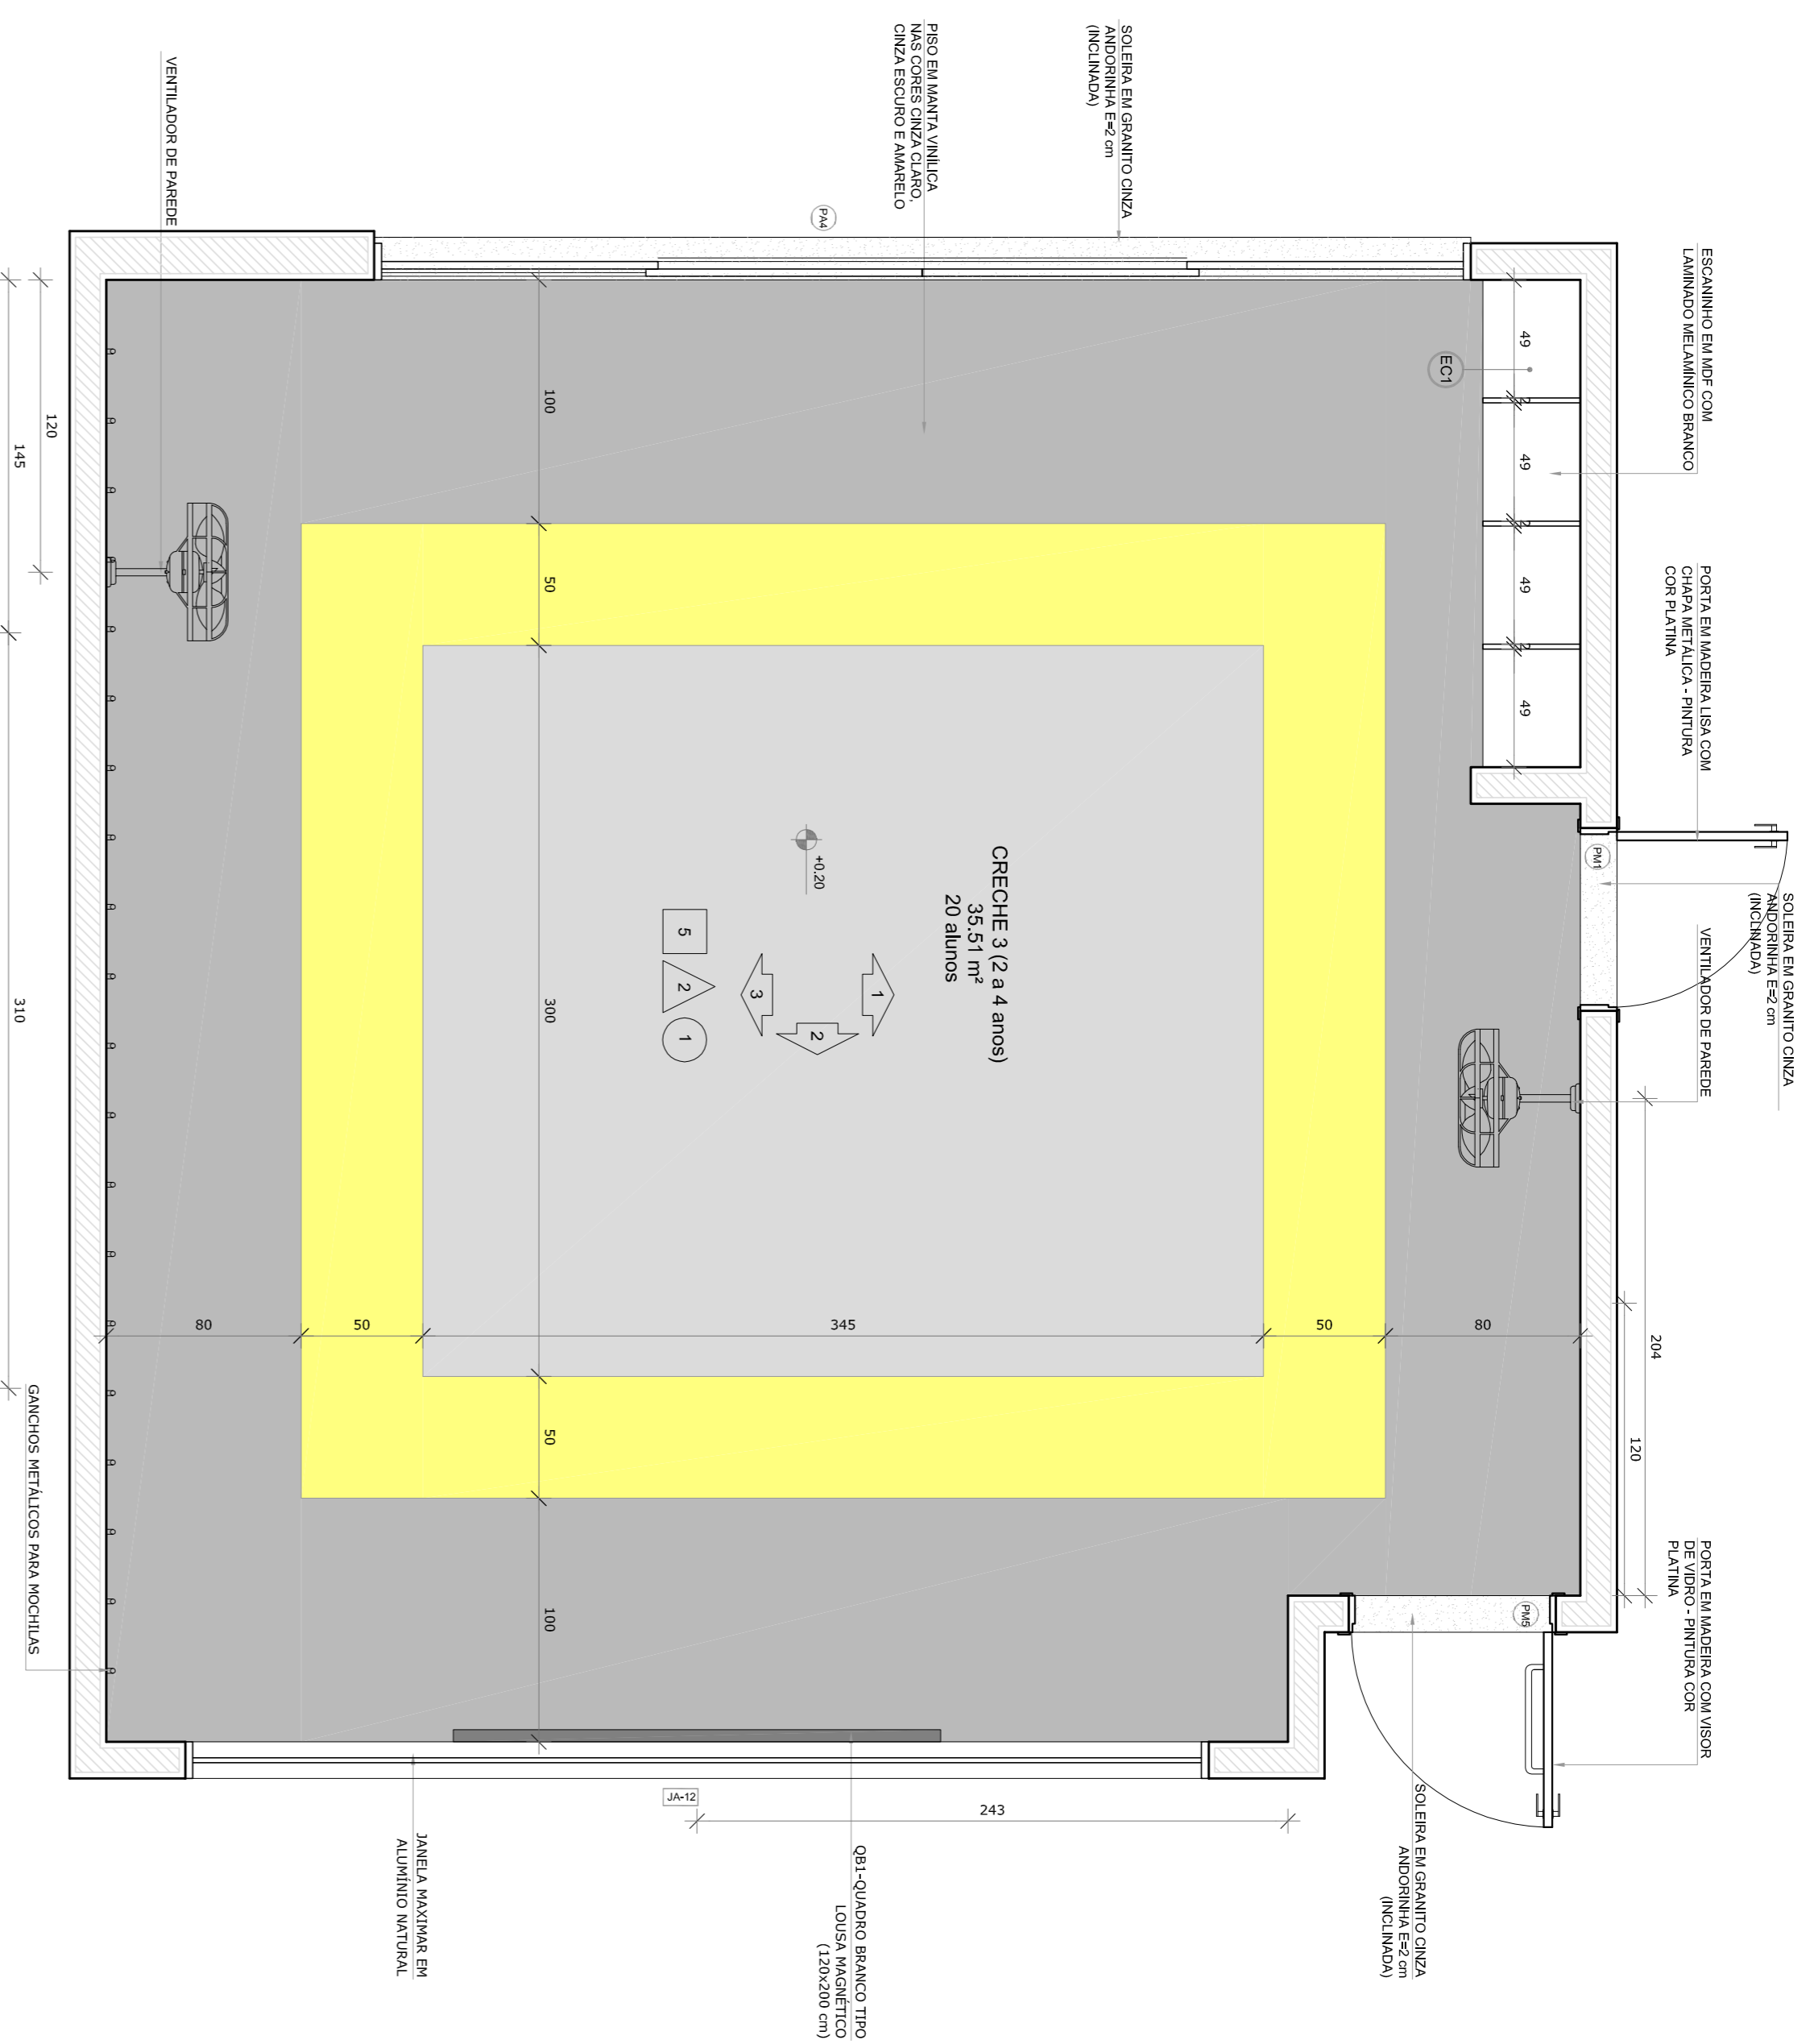


● PLANTA BAIXA CRECHE II-1



● VISTA 2

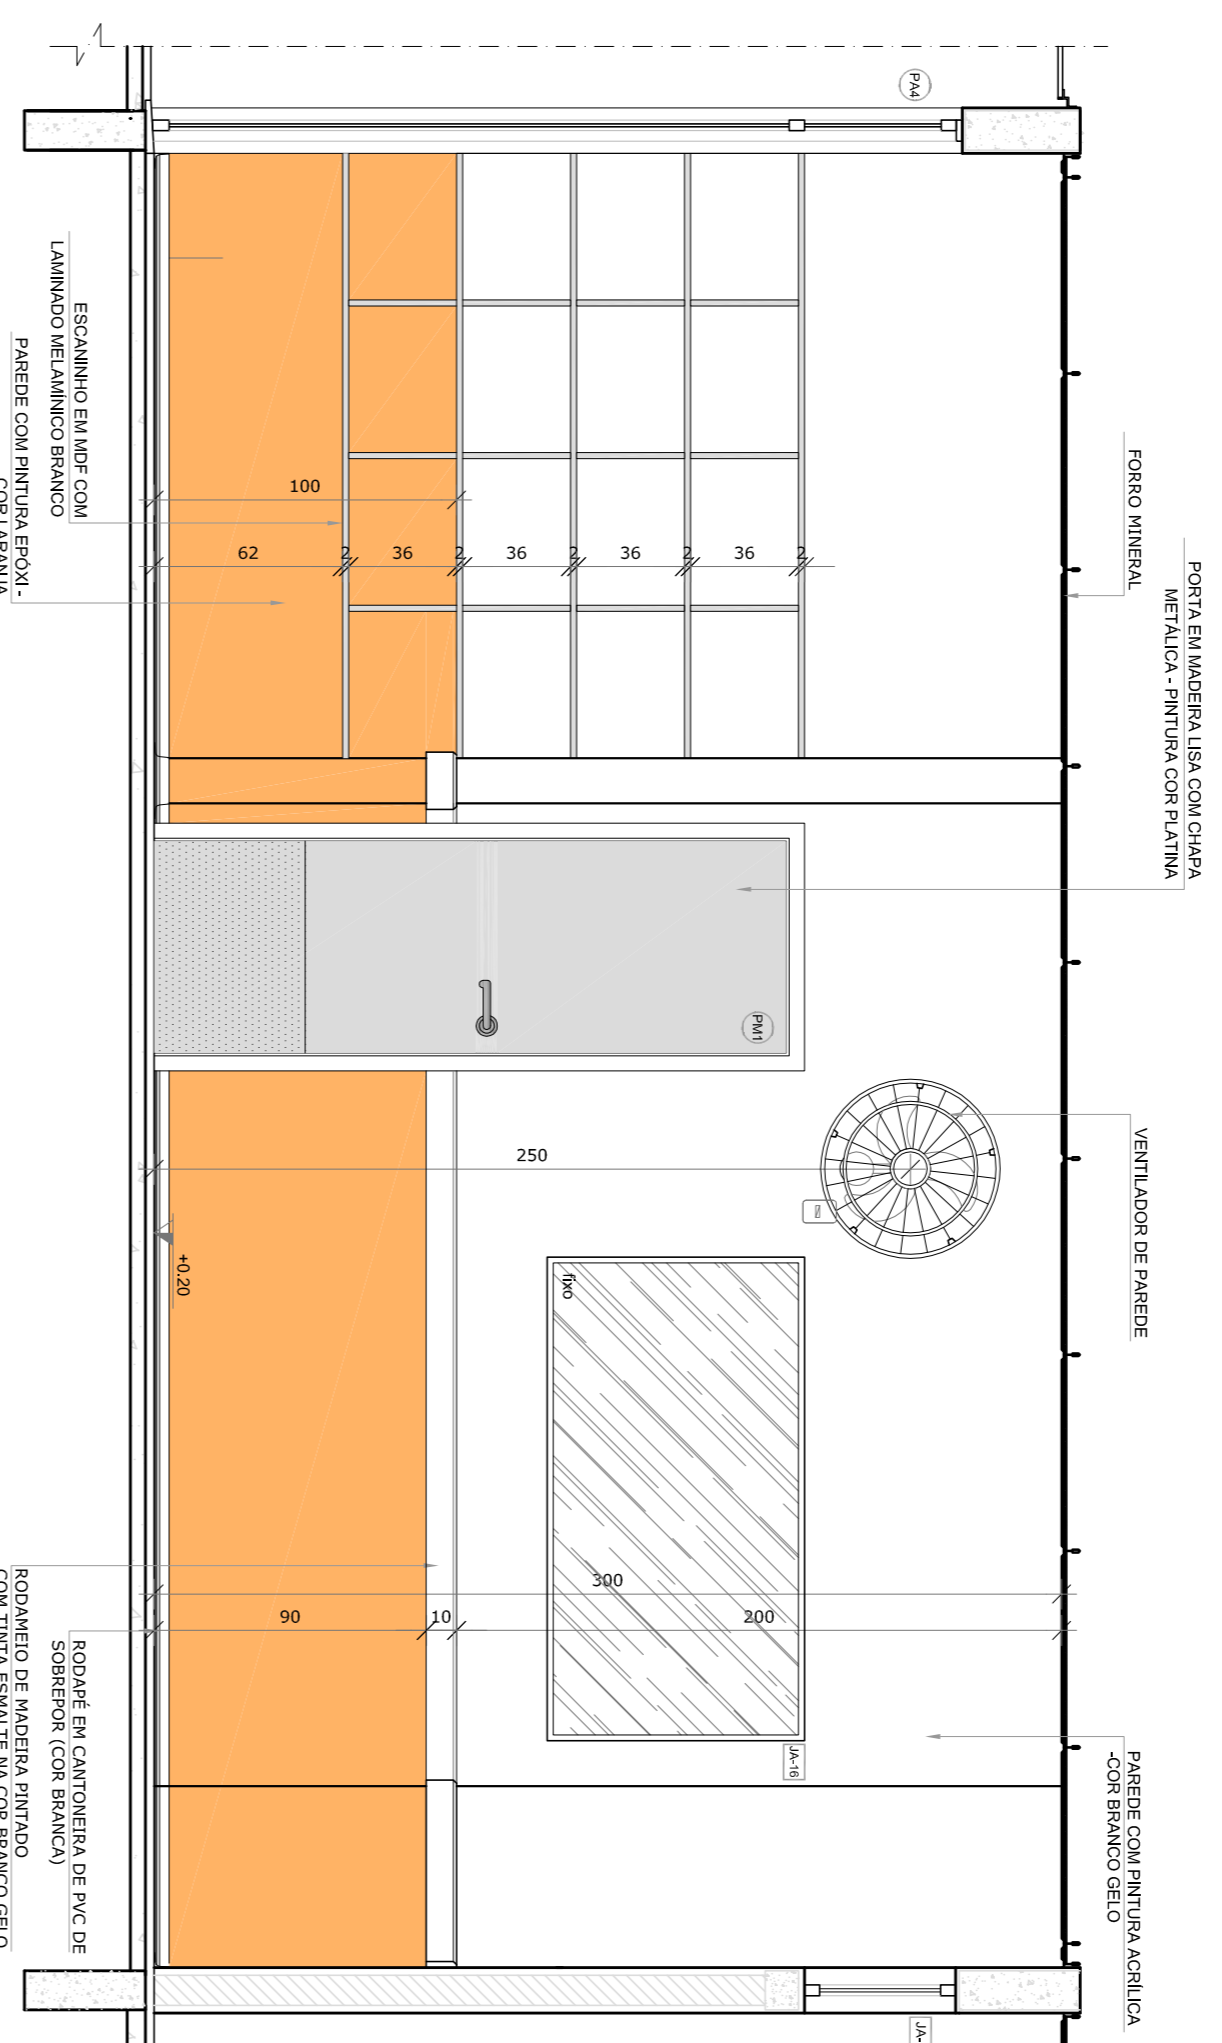

● VISTA 1

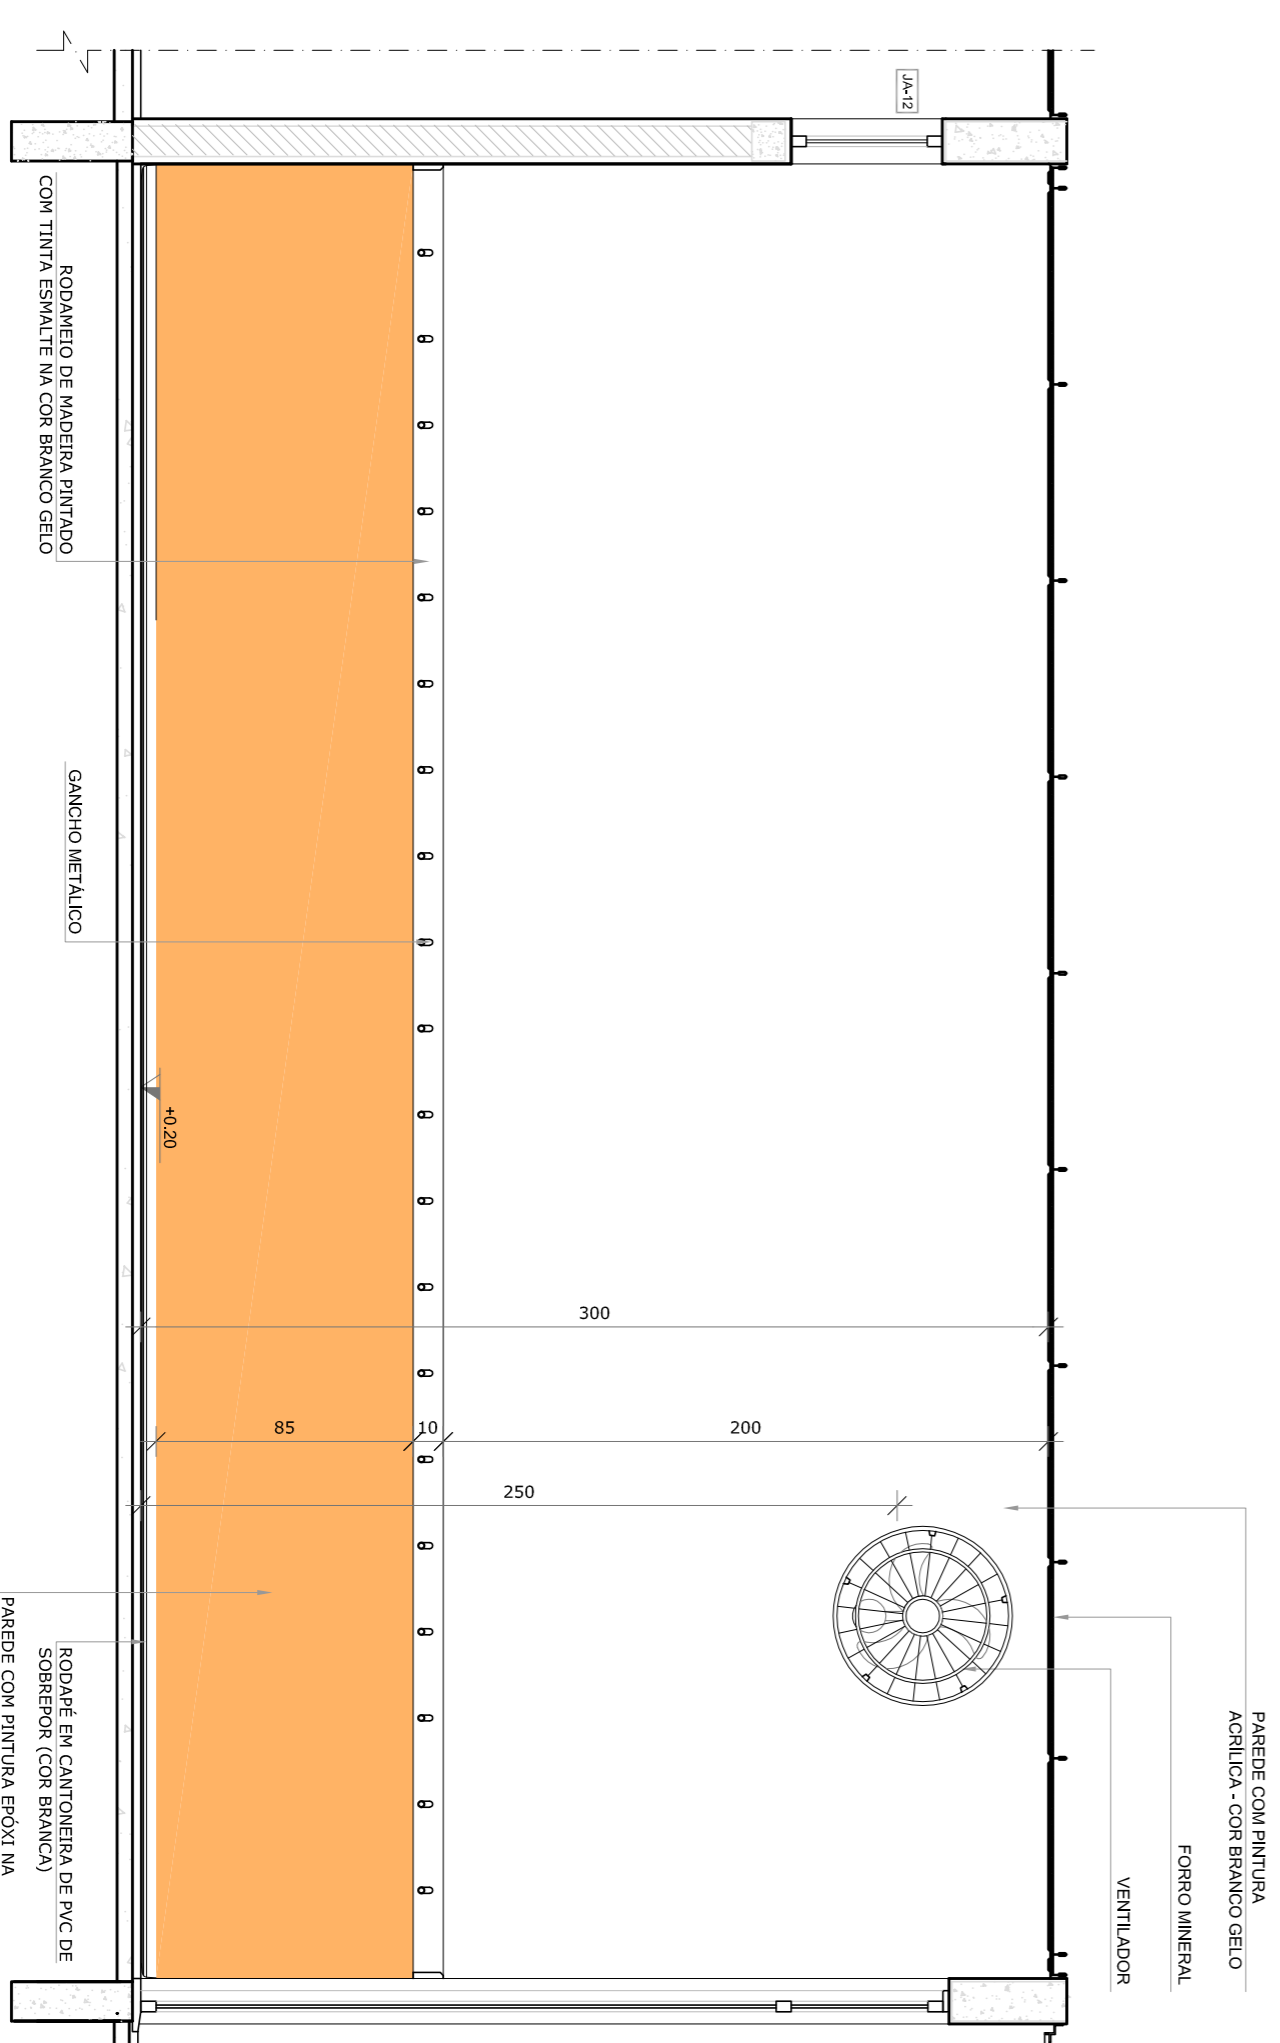

● VISTA 3

NOTAS


- MEDIDAS E ANEIS EM METROS.
- VERIFICAR POSIÇÃO EXATA DOS PILARES NO PROJETO ESTRUTURAL.
- BARRILHO DE MADEIRA EM BARRILHO DE MADEIRA DE PORTUGAL.
- BARRILHO DE MADEIRA EM BARRILHO DE MADEIRA DE PORTUGAL.
- INFORMAÇÃO CONTIDA NOS DESENHOS.
- ALTERAÇÕES NESTE PROJETO SOMENTE COM AUTORIZAÇÃO EXPRESSA DO FNDE

REFERÊNCIAS:

- PLANILHA DE QUANTITATIVOS
- MATERIAL DESCRITIVO E ESPECIFICAÇÕES TÉCNICAS

LEGENDA:

	INDICAÇÃO MÍSER PLANTA E CORTE		INDICAÇÃO DE VISTAS
	INDICAÇÃO DE CORTES		ESPECIFICAÇÕES DE MATERIAS
	INDICAÇÃO DE FACHADAS		INDICAÇÃO DE EIXOS
	INDICAÇÃO DE PORTAS E JANELAS		INDICAÇÃO DE ELEMENTOS (BANCADAS, PRATELEIRAS E ETC.)

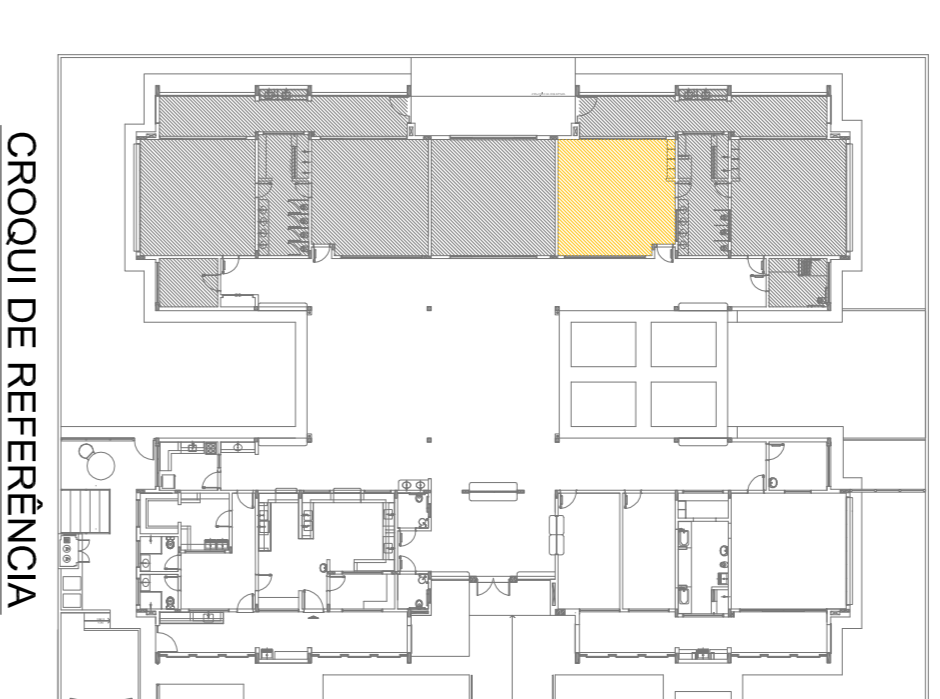

CONTROLE DE REVISÕES

02	JANEIRO/ 2017	Atualização à NBR 9050/2015.
01	AGOSTO/2016	Atendimento às demandas técnicas e de infraestrutura, com foco na acessibilidade e segurança. Revisão da planta de fachada e do sistema de ventilação.

PROJETO PADRÃO - FNDE

FNDE *Fundo Nacional de Desenvolvimento da Educação*

Ministério da Educação

PROPRIETÁRIO:	
ENDEREÇO:	
MUNICÍPIO - UF:	
PROPRIETÁRIO	
RESP. TÉCNICO	CREA
AUTOR DO PROJETO	CAU
DIFTO	CREA
COLABORADORES:	
PROGRAMA PROINFÂNCIA - PROJETO TIPO 2	
PROJETO DE ARQUITETURA	
AMPLIAÇÃO DO BLOCO B	
CRECHE 3	
ARQ	
PROJETO	ARQ
REVISÃO	ARQ
DATA EMISSÃO	JANEIRO/2017
FRANCA	32/35