



1 PRÉ-ESCOLA 2


ESCALA 1/25

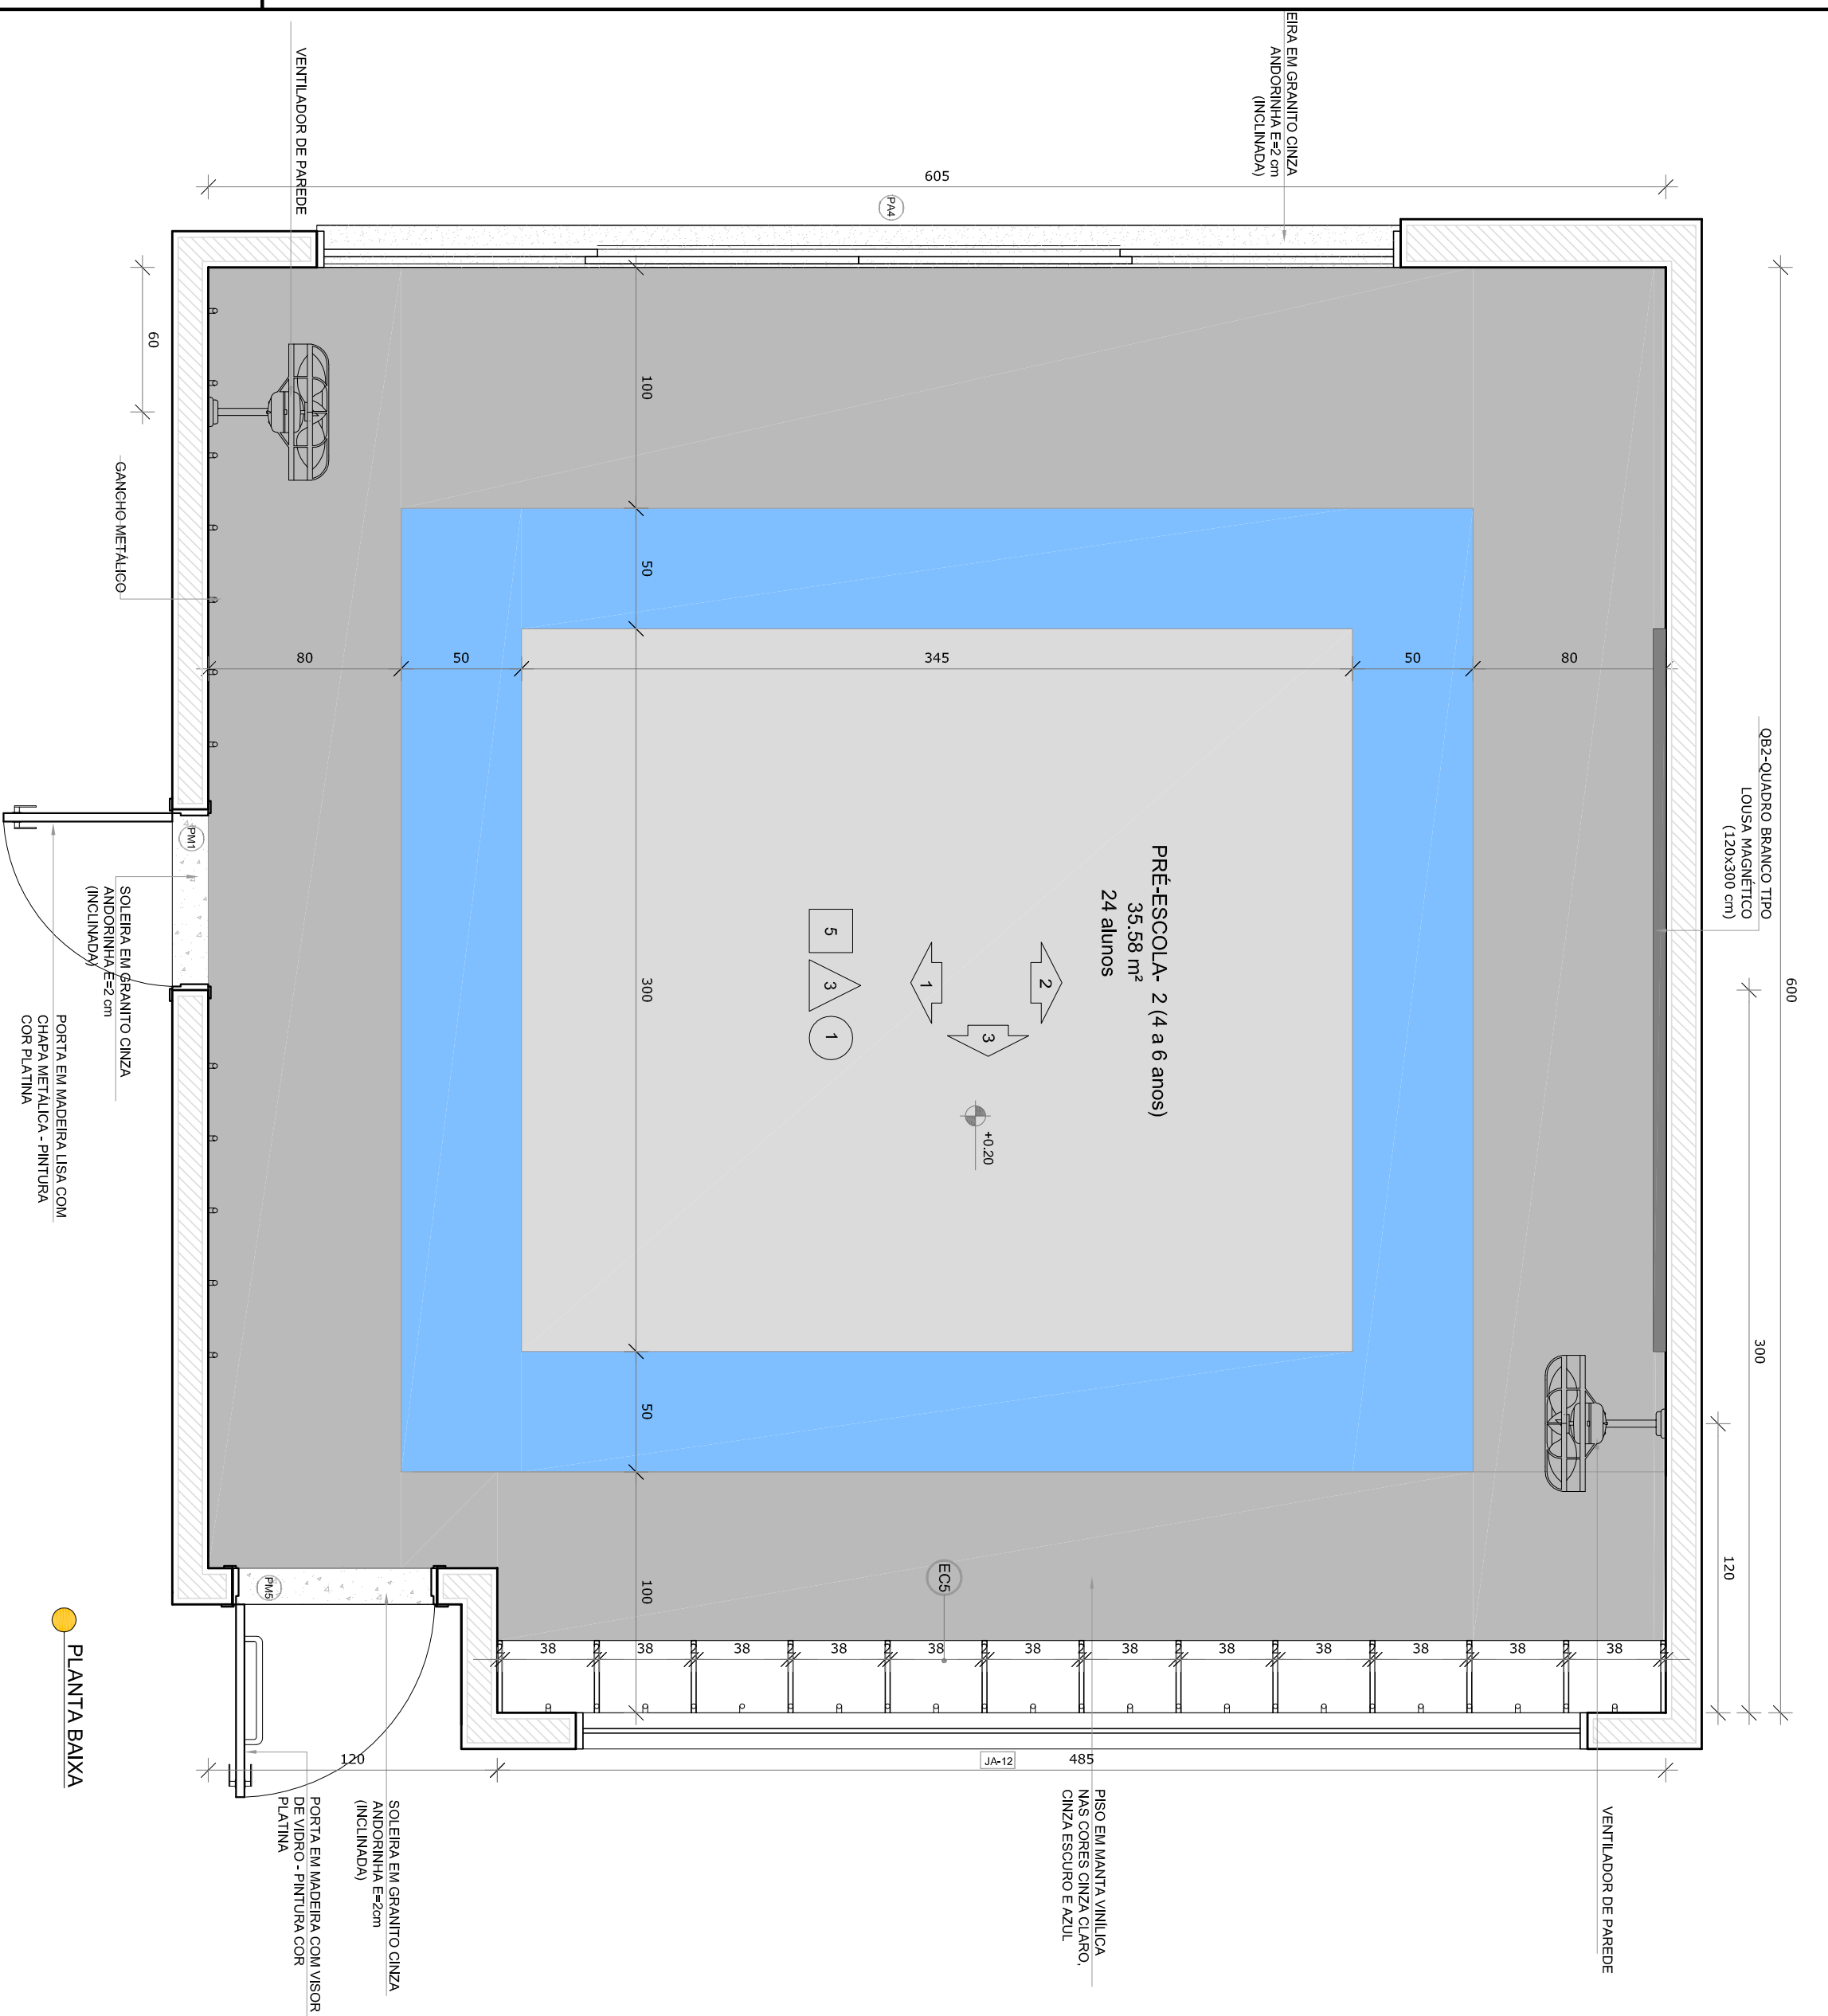


● PLANTA BAIXA

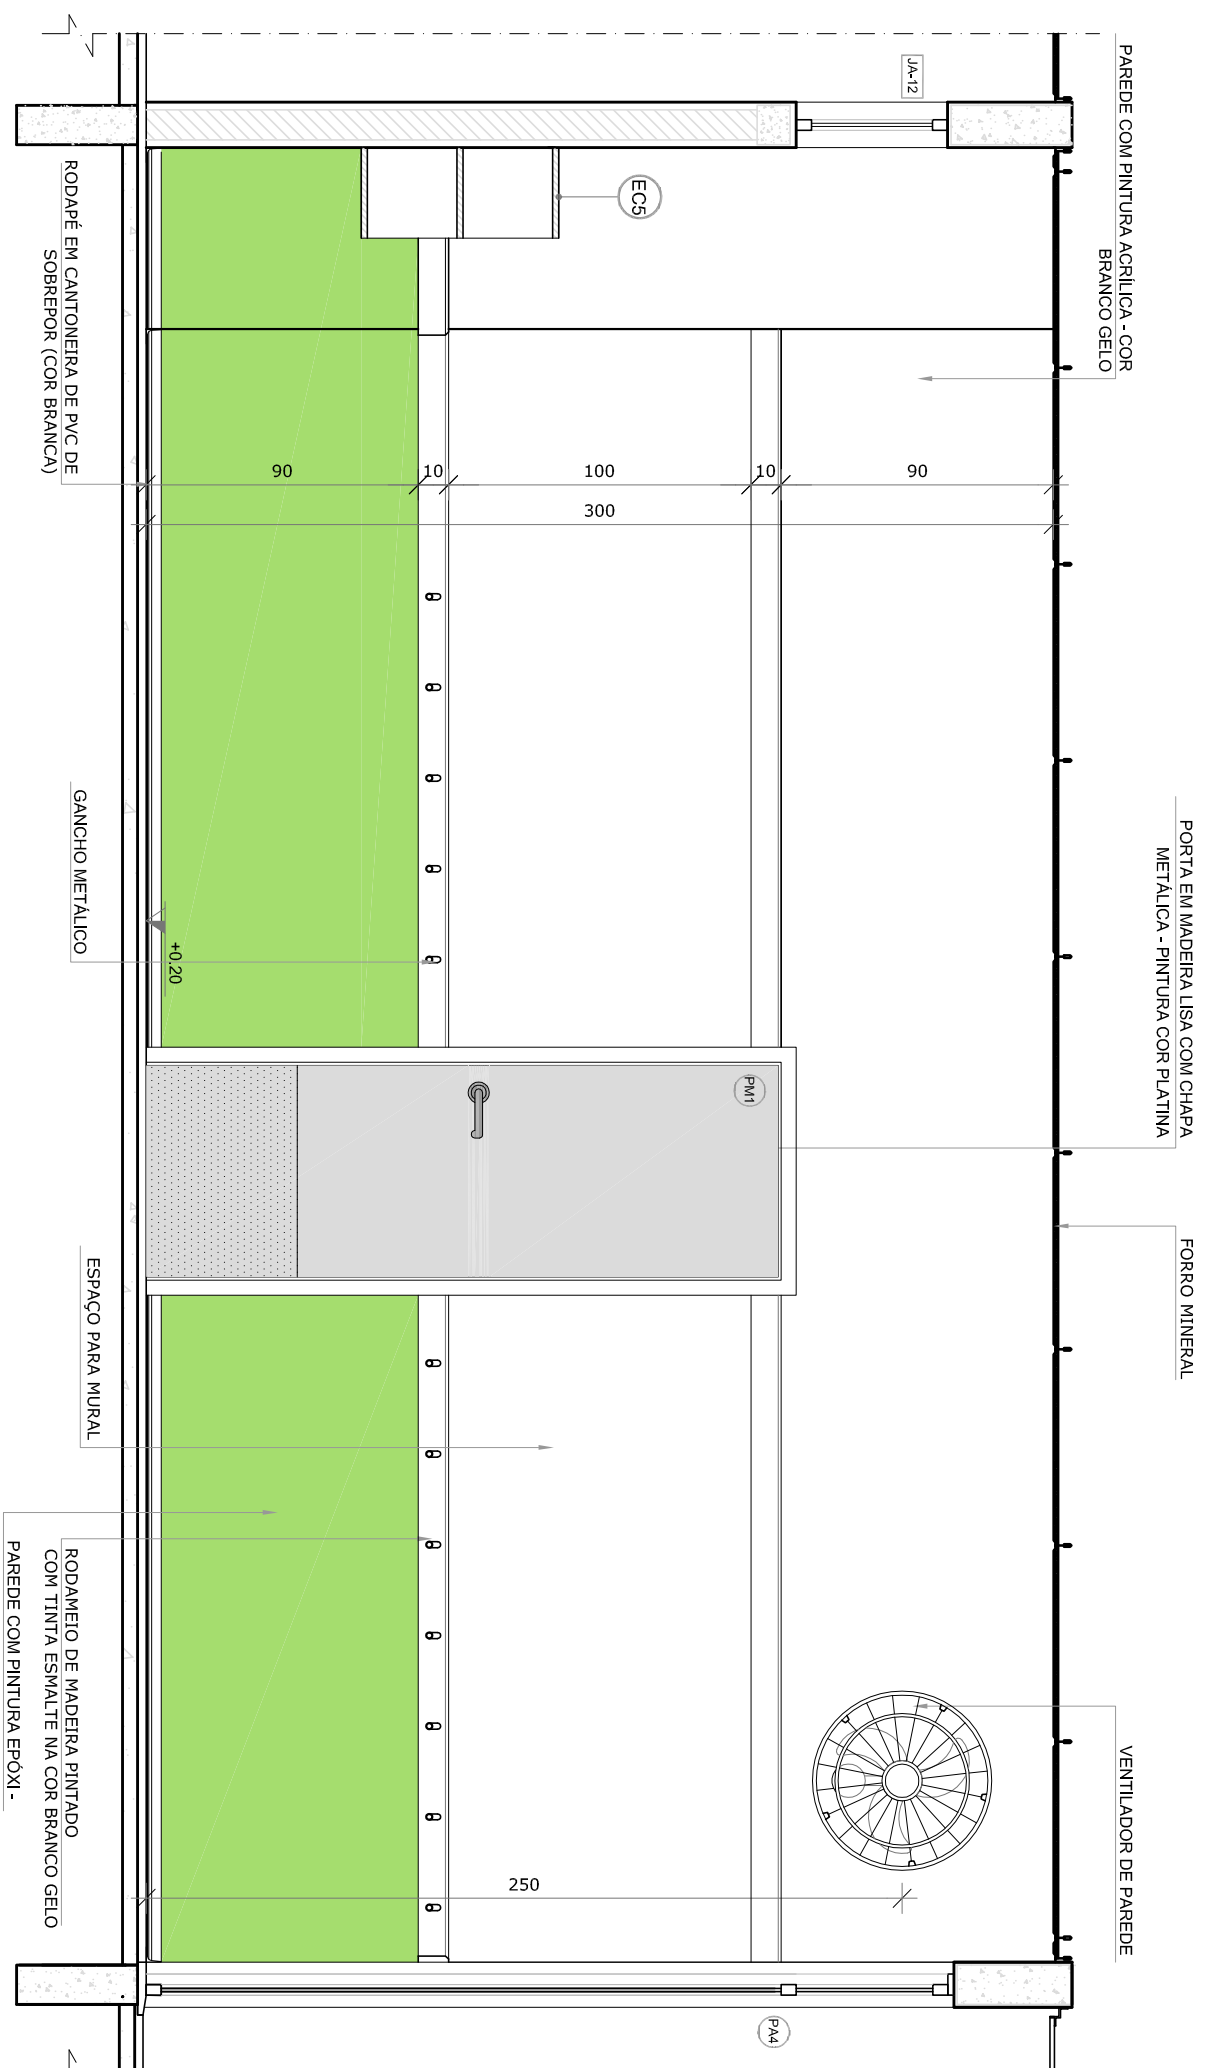

● VISTA 1

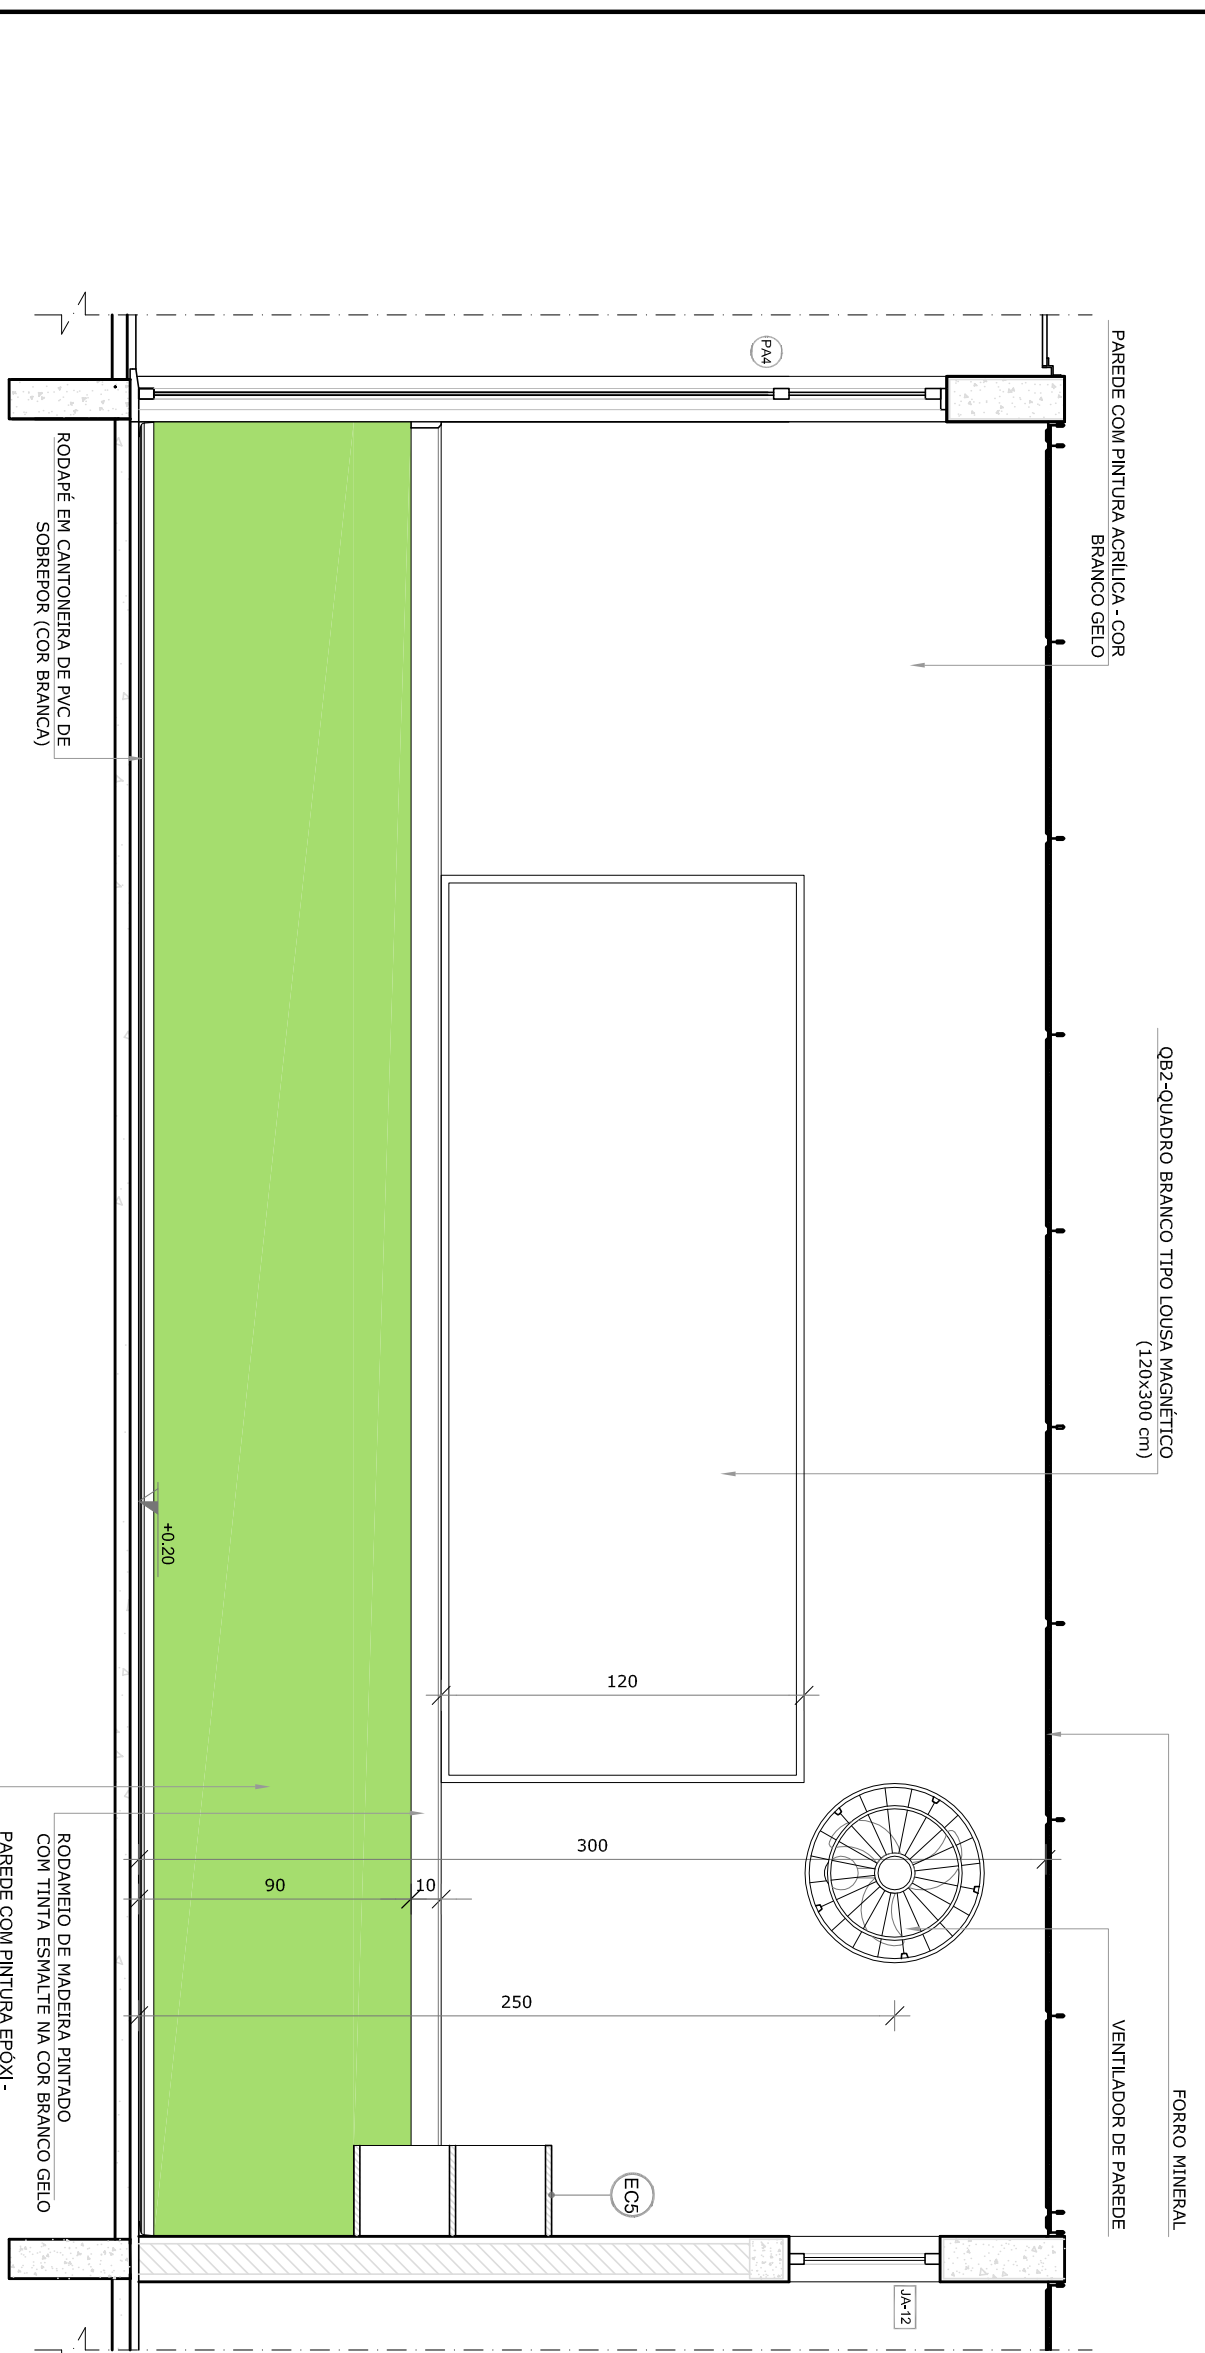

● VISTA 2

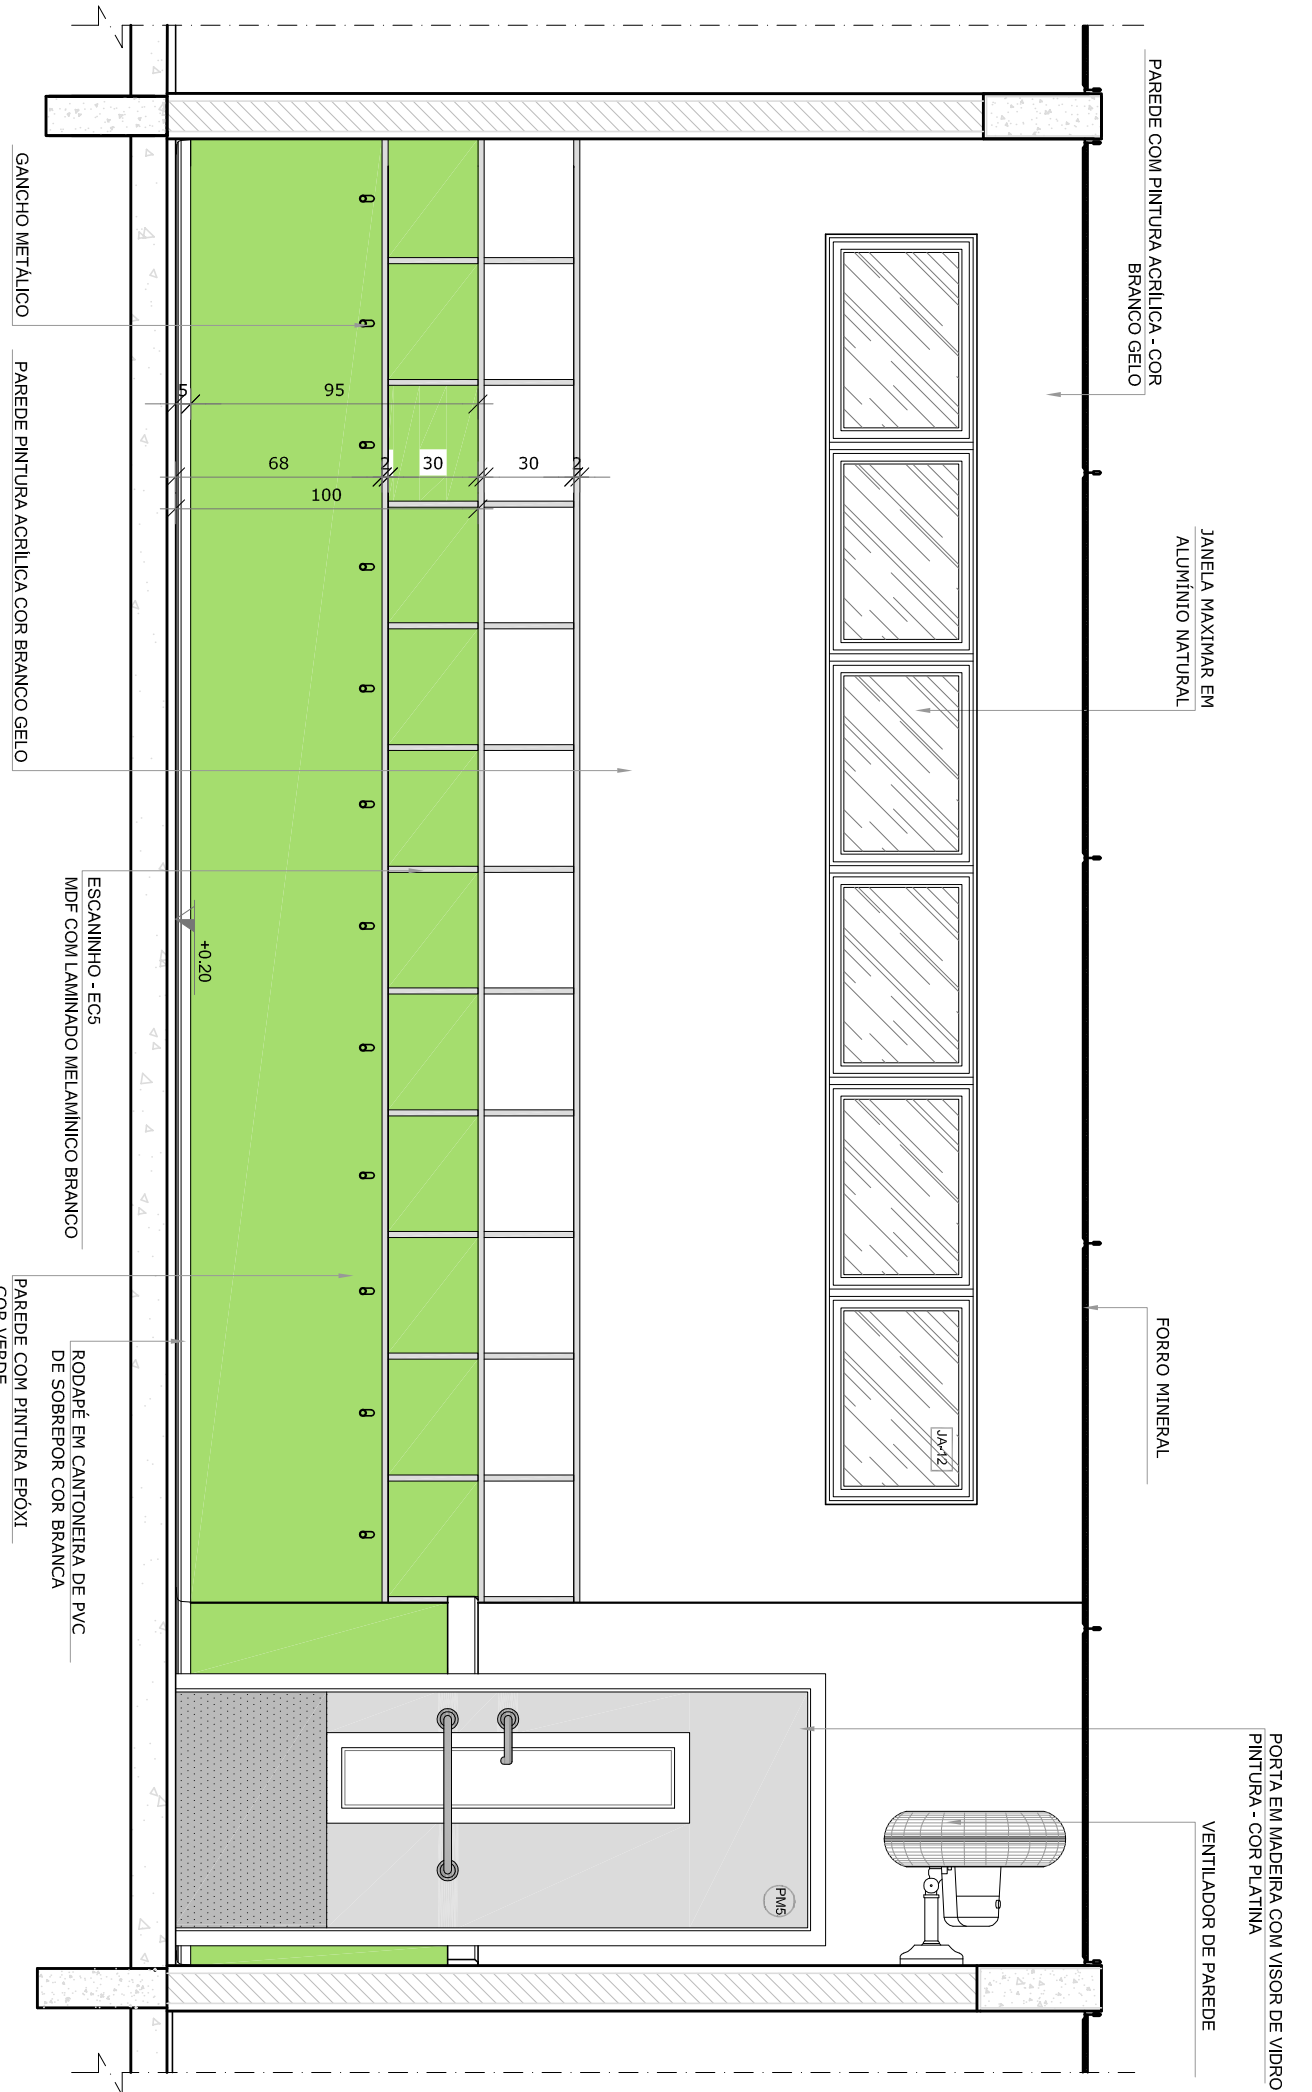

● VISTA 3

- NOTAS**
- MEDIAS E NIVEL EM METROS.
 - VERIFICAR POSIÇÃO EXATA DOS PILARES NO PROJETO ESTRUTURAL.
 - EM CASO DE CONFLITO DE INFORMAÇÕES ENTRE O PROJETO GRÁFICO E O MEMORIAL DESCRITIVO, PREVALECE A INFORMAÇÃO CONTIDA NOS DESENHOS.
 - ALTERAÇÕES NESTE PROJETO SOMENTE COM AUTORIZAÇÃO EXPRESSA DO FNDE
- REFERÊNCIAS:**
- PLANTA DE QUANTITATIVOS
 - MEMORIAL DESCRITIVO E ESPECIFICAÇÕES TÉCNICAS

LEGENDA:		
	INDICAÇÃO NÍVEL PLANTA E CORTE	INDICAÇÃO DE VISTAS
	INDICAÇÃO DE CORTES	ESPECIFICAÇÕES DE MATERIAS
	INDICAÇÃO DE FACHADAS	INDICAÇÃO DE EIXOS
	INDICAÇÃO DE PORTAS E JANELAS	INDICAÇÃO DE ELEMENTOS (BANCADAS, PRATELEIRAS E ETC.)

CROQUI DE REFERÊNCIA



02	JANEIRO/2017	Atualização à NBR 9050/2015
01	AGOSTO/2016	Atendimento das duvidas tipográficas e exclamativas pré-edição. Revisada a cota da cota de solo do bloco de plantão.
Nº	DATA	DESCRIÇÃO
CONTROLE DE REVISÕES		

FNDE *Fundo Nacional de Desenvolvimento da Educação*

Ministério da Educação

PROJETO PADRÃO - FNDE

PROPRIETÁRIO: _____	
ENDEREÇO: _____	
MUNICÍPIO – UF: _____	
PROPRIETÁRIO: _____	
RESP. TÉCNICO: _____	CREA
AUTOR DO PROJETO: _____	CAU
DUFO: _____	CREA
RA	
OBSERVAÇÕES:	

PROGRAMA PROINFÂNCIA - PROJETO TIPO 2

PROJETO DE ARQUITETURA

CONVERSACÃO	AMPLIAÇÃO DO BLOCO B	ARQ
CGEST – Coordenadora Geral de Infraestrutura Educacional	SALA PRÉ-ESCOLA 2	
FORMULÁRIO A194(1/2017)	REVISÃO	PRONUNÇA
	R.00	34/35
	R.01	
	R.02	