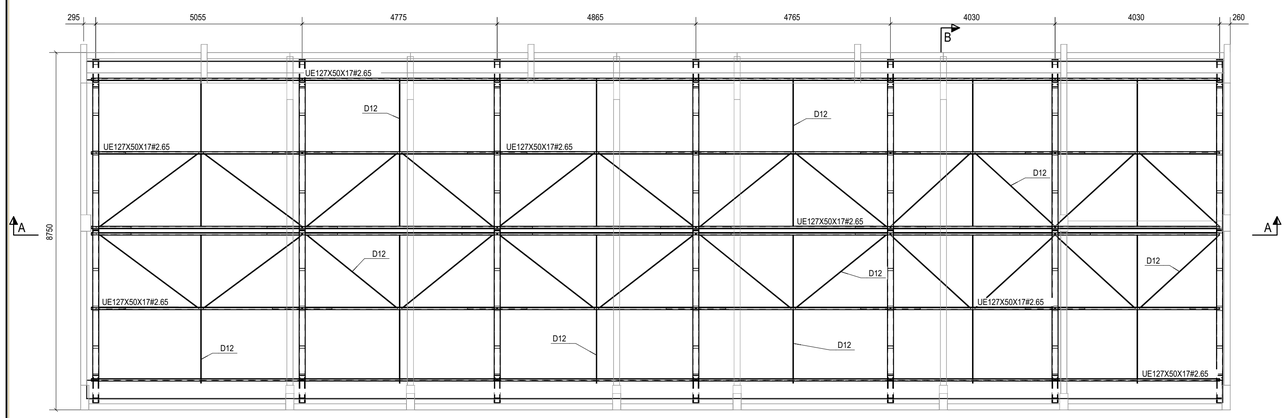

1 IMPLANTAÇÃO DA COBERTURA - BLOCO F
ESCALA 1/75

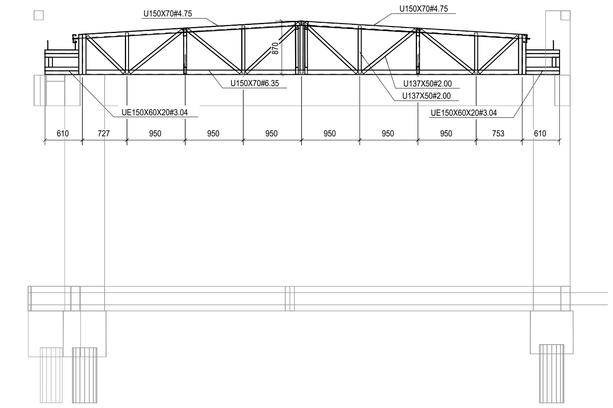

2 CORTE B-B
ESCALA 1/50

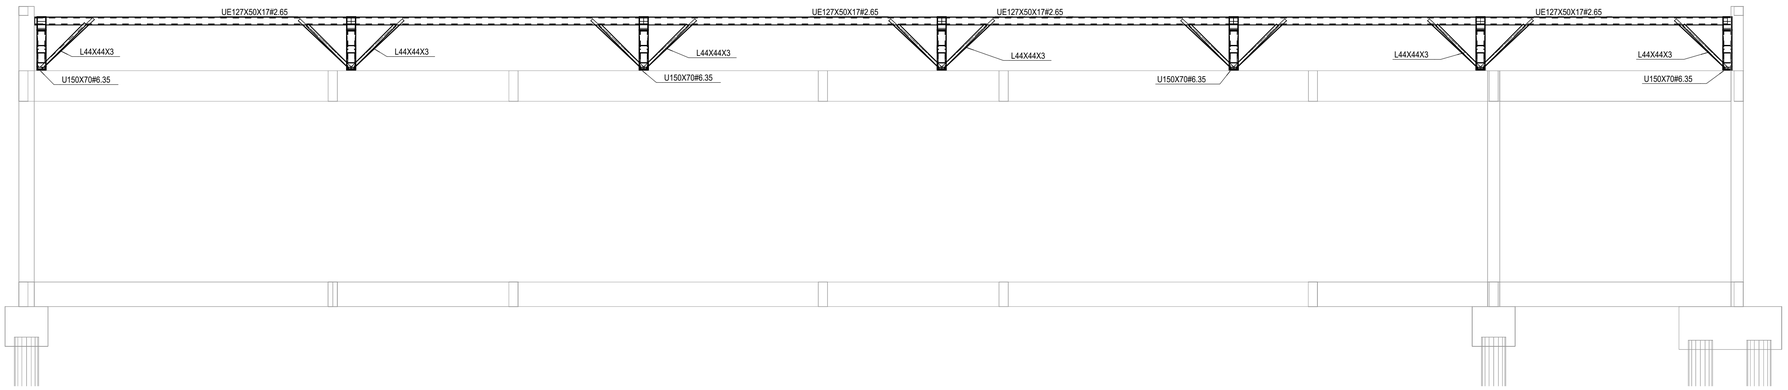

3 CORTE A-A
ESCALA 1/50

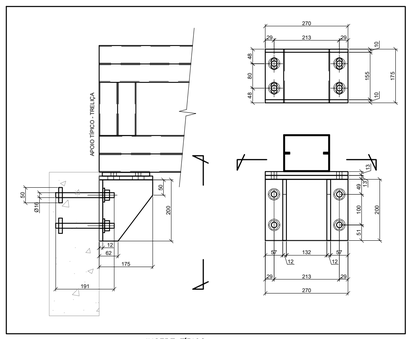

INSERT TÍPICO

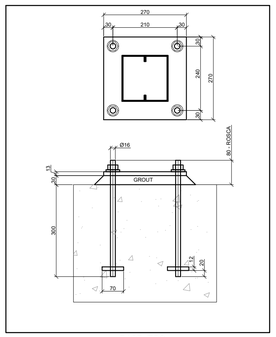

BASE TIPO

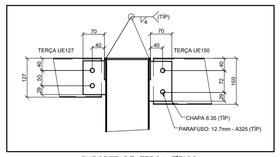

SUPORTE DE TERÇA TÍPICO

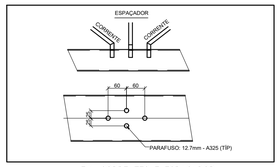

FIX. CORRENTES E ESPAÇADOR

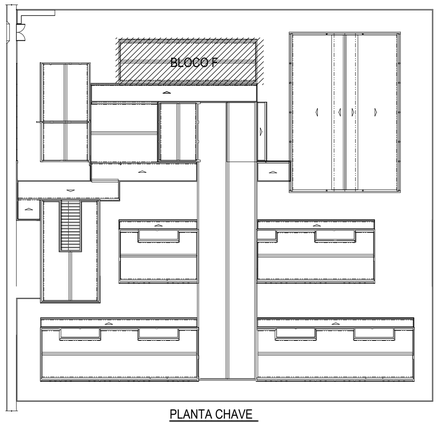

PLANTA CHAVE

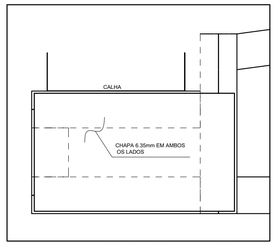

DET. DE REFORÇO DO APOIO DAS TRELIÇAS

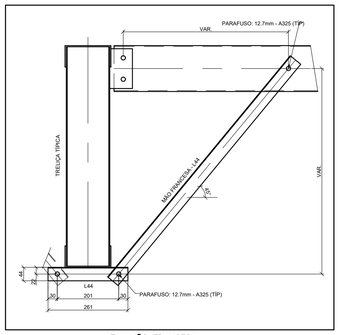

FIX. MÃO FRANCESA

NOTAS

1. A CENTRAL DE GLP DEVERÁ ESTAR NO MÍNIMO A 1,50 METROS DE DISTÂNCIA DE QUALQUER TIPO DE ABERTURAS COMO: RALOS, POÇOS, CANALETAS, CAIXA DE PASSAGEM E ABERTURAS PARA COMPARTIMENTOS SUBTERRÂNEOS; E OUTRAS QUE ESTEJAM EM NÍVEL INFERIOR;

NOTAS E ESPECIFICAÇÕES

1. NORMAS TÉCNICAS APLICÁVEIS
   - A MENOS QUE ESPECIFICADO OU SOLICITADO AO CONTRÁRIO, TODAS AS ESTRUTURAS DEVERÃO SER PROJETADAS EM CONFORMIDADE COM A ÚLTIMA EDIÇÃO DOS CÓDIGOS E NORMAS RELACIONADOS ABAIXO:
   - ABNT - ASSOCIAÇÃO BRASILEIRA DE NORMAS TÉCNICAS
   - AISC - AMERICAN INSTITUTE OF STEEL CONSTRUCTION
   - ASTM - AMERICAN SOCIETY FOR TESTING AND MATERIALS
   - AWS - AMERICAN WELDING SOCIETY
   - AISI - AMERICAN IRON AND STEEL INSTITUTE
2. AÇO ESTRUTURAL
   - CHAPAS - ASTM A36 OU FY SIMILAR
   - PERFIS DOBRADOS - ASTM A36 OU FY SIMILAR
   - CHUMBADORES E BARRAS REDONDAS - ASTM A36
   - PERFIS LAMINADOS "I" - ASTM A572
   - ELETRODOS - E70XX
   - CHUMBADORES QUÍMICOS TIPO FISCHER OU SIMILAR (SE NECESSÁRIO)
3. CARGAS ADOTADAS EM PROJETO
   - OBTIDAS ATRAVÉS DO PESO ESPECÍFICO DOS MATERIAIS OU ATRAVÉS DE CATÁLOGOS DOS FORNECEDORES.
   - PESO PRÓPRIO DA ESTRUTURA - GERADO AUTOMATICAMENTE
   - SOBRECARGA (25KG/M² - NBR 6120)
   - CARGAS PERMANENTES (TELHA12 KG/M² UTILIDADES 15KG/M², PLACA CIMENTÍCIA 25KG/M²) VENTO - NBR 6123
4. CONSIDERAÇÕES GERAIS E RECOMENDAÇÕES
   - TODAS AS COTAS ESTÃO EM MILÍMETRO
   - CONFERIR AS MEDIDAS NO LOCAL ANTES DA FABRICAÇÃO
   - TODOS OS DETALHES DE EXECUÇÃO PROPOSTOS DURANTE A FABRICAÇÃO E MONTAGEM QUE NÃO CONSTAM NESSE PROJETO DEVEM SER SUBMETIDOS A APROVAÇÃO DOS AUTORES.
5. PINTURA E PROTEÇÃO DA ESTRUTURA: ESTRUTURA EXPOSTA ÀS INTEMPÉRIES
   - PREPARAÇÃO DA SUPERFÍCIE
   - A LIMPEZA DAS SUPERFÍCIES DE AÇO POR PRODUTOS QUÍMICOS COM A FINALIDADE DE REMOÇÃO DE ÓLEOS, GRAXAS, SAIS E OUTROS CONTAMINANTES (NBR 15158)
   - ARESTAS, CANTOS VIVOS, CORDÕES DE SOLDA DEVERÃO SER REFORÇADAS (STRIP COAT) EM TODAS AS ETAPAS DA PINTURA.
   - AS ESPESSURAS DE PELÍCULA SECA NÃO DEVERÃO EXCEDER 10% DE ESPESSURA ESPECIFICADA SOB O RISCO DE COMPROMETER A EFICIÊNCIA DO ESQUEMA PROPOSTO.
   - NÃO DEVERÃO SER EXECUTADOS SERVIÇOS DE PINTURA EM DIAS CHUVOSOS OU QUANDO A URA (UMIDADE RELATIVA DO AR) FOR IGUAL OU SUPERIOR A 85%, SOB O RISCO DE COMPROMETER A ADERÊNCIA ENTRE DEMÃOS OU TOTAL DO ESQUEMA DE PINTURA ADOTADO.
   - OS INTERVALOS MÍNIMO E MÁXIMO ENTRE DEMÃOS DEVERÃO SER CUMPRIDOS CONFORME ESPECIFICADO NAS FICHAS TÉCNICAS DOS PRODUTOS.
   - EVENTUAIS PONTOS COMPROMETIDOS POR DANOS MECÂNICOS OU QUEIMA POR OPERAÇÕES DE SOLDAGEM DEVERÃO SER TRATADOS MECANICAMENTE E POSTERIOR APLICAÇÃO DE TINTA EPÓXI DUPLA FUNÇÃO COM A FINALIDADE DE CONFERIR PROTEÇÃO POR BARREIRA E CATÓDICA DO ESQUEMA DE PINTURA.
   - TODA A SUPERFÍCIE A SER PINTADA DEVERÁ SER COMPLETAMENTE LIMPA DE TODA A SUJEIRA, PÓ, GRAXA, ÓLEO OU QUALQUER RESÍDUO COMO FERRUGEM E CAREPA QUE POSSAM INTERFERIR N PROCESSO DE ADESÃO DA TINTA. PRECAUÇÕES ESPECIAIS DEVERÃO SER TOMADAS NA LIMPEZA DOS CORDÕES DE SOLDA, COM A REMOÇÃO DE RESPINGOS, RESÍDUOS E DA ESCÓRIA FUNDENTE. LIMPEZA DAS SUPERFÍCIES POR JATEAMENTO ABRASIVO POR MEIO DE GRANALHAS DE AÇO PADRÃO AO METAL QUASE BRANCO SSPC-SP-10 - MÉTODO DE LIMPEZA SIS - SA 2½ - PADRÃO SUECO.
   - 7 - ESQUEMA DE PINTURA: CBCA 16 - FUNDO: 1 DEMÃO DE 75 MICROMETROS DE PRIMER ETIL SILICATO DE ZINCO INTERMEDIÁRIA: 1 DEMÃO DE 40 MICROMETROS DE TINTA EPOXI-POLIAMIDA
   - ACABAMENTO: 2 DEMÃOS DE 75 MICROMETROS ESMALTE POLIURETANO CBCA 17 - FUNDO: 1 DEMÃO DE 75 MICROMETROS DE PRIMER EPÓXI RICO EM ZINCO INTERMEDIÁRIA: 1 DEMÃO DE 125 MICROMETROS DE ESMALTE EPÓXI ACABAMENTO: 1 DEMÃO DE 75 MICROMETROS ESMALTE POLIURETANO
   - OBS.: IBS - INSTITUTO BRASILEIRO DE SIDERURGIA
   - CBCA - CENTRO BRASILEIRO DE CONSTRUÇÃO DE AÇO
6. FABRICAÇÃO
   - OS ELEMENTOS ESTRUTURAIS DEVERÃO SER OBTIDOS ATRAVÉS DE PERFIS TUBULARES, CHAPAS DOBRADAS OU PERFILADOS CONFORME AS SEÇÕES INDICADAS EM PROJETO. ATENÇÃO ESPECIAL DEVERÁ SER DISPENSADA AS LIGAÇÕES ENTRE ELEMENTOS ESTRUTURAIS A FIM DE GARANTIR-SE UM PERFEITO ENCAIXE ENTRE AS PEÇAS E A ELIMINAÇÃO DE EXCENTRICIDADES INDESEJÁVEIS. A PRECISÃO NA FABRICAÇÃO DO CONJUNTO DE PEÇAS DEVERÁ SER EXIGIDA PARA ELIMINAR-SE OPERAÇÕES DE CAMPO TAL COMO USO DE MAÇARICO. ASSIM, A CONFERENCIA DAS MEDIDAS ANTES DA FABRICAÇÃO É OBRIGATÓRIA
7. SOLDAGEM
   - PEÇAS OU PARTES SOLDADAS COMPOSTOS DE CHAPAS OU PERFIS, DEVERÃO UTILIZAR O PROCESSO DE SOLDA ELÉTRICA MAIS MODERNO, TAL COMO RECOMENDADO NO MANUAL DE SOLDA DA AWS - D.1.1. ÚLTIMA EDIÇÃO.
   - NO CASO DE UTILIZAÇÃO DE ELETRODOS REVESTIDOS, É INDISPENSÁVEL QUE ESTES ESTEJAM ISENTOS DE UMIDADE, SENDO ESTOCADOS EM ESTUFAS APROPRIADAS, SITUADAS O MAIS PRÓXIMO POSSÍVEL DO LOCAL DE USO. SOMENTE ELETRODOS COMPLETAMENTE SECOS PODERÃO SER EMPREGADOS.
   - PARA AS SOLDAS POR FILETES, A ALTURA DESTE DEVE SER IGUAL OU INFERIOR A ESPESSURA MAIS FINA SOLDADA NA JUNÇÃO
   - SOLDAR SEMPRE AS PEÇAS EM TODO O CONTORNO
   - A SOLDA DAS COLUNAS DA QUADRA DEVE SER DE PENETRAÇÃO TOTAL
8. MONTAGEM
   - ANTES DO INÍCIO DOS TRABALHOS DE MONTAGEM A EMPRESA RESPONSÁVEL DEVERÁ CONFERIR AS POSIÇÕES INDICADAS EM PROJETO E FAZER A CORRETA MARCAÇÃO DO POSICIONAMENTO DAS BASES.
   - TODOS OS CHUMBADORES QUÍMICOS OU MECÂNICOS DEVERÃO SER INSPECIONADOS POR TÉCNICO QUALIFICADO A FIM DE GARANTIR-SE A QUALIDADE DESEJADA PARA A INSTALAÇÃO.

CONTROLE DE REVISÕES

Nº	DATA	DESCRIÇÃO

RESUMO DE MATERIAL

QTD	PERFIL	AÇO	COPRIM.(mm)	PESO(Kg)
8	BRED.Ø12.7	A36	2670	2
8	BRED.Ø12.7	A36	2870	2
4	BRED.Ø12.7	A36	2940	2
4	BRED.Ø12.7	A36	3020	2
12	BRED.Ø12.7	A36	3630	3
24	L44X44X3	A36	1010	2
24	L44X44X3	A36	1170	2
14	U137X50#2.00	A36	660	2
14	U137X50#2.00	A36	720	3
14	U137X50#2.00	A36	770	3
7	U137X50#2.00	A36	840	3
7	U137X50#2.00	A36	850	3
7	U137X50#2.00	A36	860	3
28	U137X50#2.00	A36	1110	4
14	U137X50#2.00	A36	1180	4
7	U150X70#4.75	A36	3530	37
7	U150X70#4.75	A36	3550	37
7	U150X70#6.35	A36	7060	98
12	UE127X50X17#2.65	A36	4030	21
6	UE127X50X17#2.65	A36	4760	25
1	UE127X50X17#2.65	A36	4770	25
5	UE127X50X17#2.65	A36	4780	25
6	UE127X50X17#2.65	A36	4870	25
6	UE127X50X17#2.65	A36	5170	27
28	UE150X60X20#3.04	A36	160	1
56	UE150X60X20#3.04	A36	550	4
7	UE150X60X20#3.04	A36	650	5
21	UE150X60X20#3.04	A36	660	5

10% LIGAÇÕES	298,3
PESO TOTAL (Kg)	3281,3

TABELA - CALHAS			
SEÇÃO (mm)	COMPR.(mm)	QTD	PESO
CALHA 450X150#20(MSG)	27820	2	311,2
		TOTAL (Kg)	311,2

FNDE Fundo Nacional de Desenvolvimento da Educação

MINISTÉRIO DA EDUCAÇÃO

PROJETO PADRÃO - FNDE

PROPRIETÁRIO: :

ENDEREÇO:

MUNICÍPIO - UF:

PROPRIETÁRIO

RESP. TÉCNICO — CREA

AUTOR DO PROJETO — CAU

DLFO — CREA

RA

OBSERVAÇÕES:

ESCOLA 13 SALAS DE AULA - MODELO TÉRREO

PROJETO DE ESTRUTURA

COORDENAÇÃO
CGEST - Coordenação Geral de Infraestrutura Educacional

ESTRUTURA METÁLICA
PLANTA BAIXA E DETALHES
BLOCO F - MULTIUSO

SMT

FORMATO: 841X640

REVISÃO: R.00

ESCALA: INDICADA

DATA EMISSÃO: JAN/2022

PRANCHA: 06/14