


Rua União

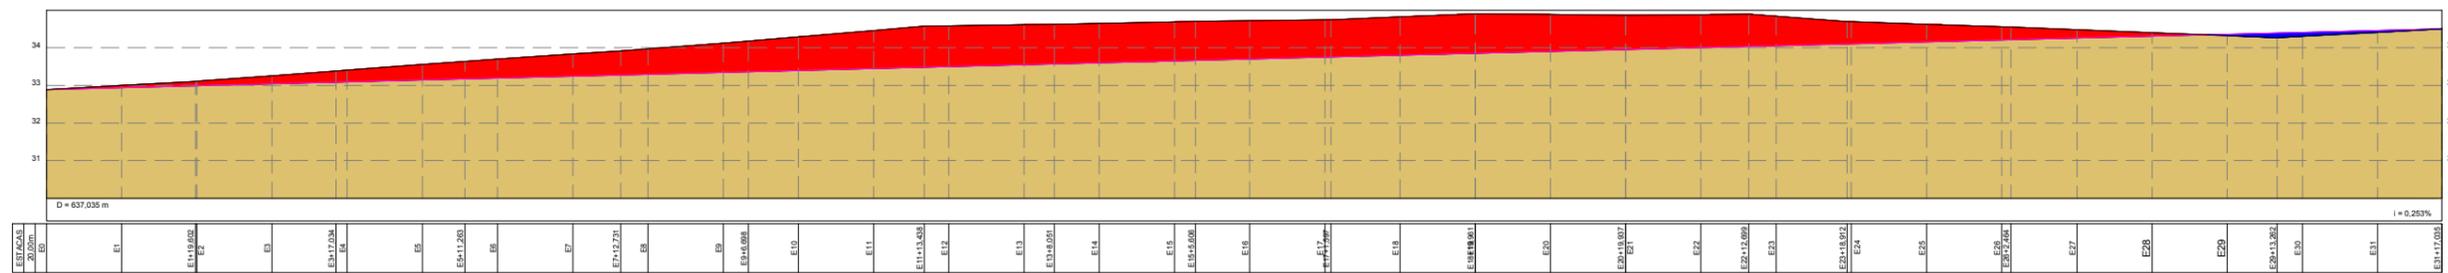

LEGENDA

- Área de corte: 383,685 m²
- Área de aterro: 3,828 m²

PREFEITURA MUNICIPAL DE ANANINDEUA
SECRETARIA MUNICIPAL DE SANEAMENTO E INFRAESTRUTURA
DEPARTAMENTO DE OBRAS



| | | | |
|---|----------------------|---------------------|---------------|
| Título: PERFIL LONGITUDINAL-RUA UNIÃO | | Folha: 06/06 | |
| Obra: OBRA DE DRENAGEM SUPERFICIAL E DRENAGEM PROFUNDA NA RUA JARDIM DOS ESPORTES RUA UNIÃO, NO BAIRRO ICUÍ-GUAJARÁ | | | |
| Jurisdição: PREFEITURA MUNICIPAL DE ANANINDEUA | | Desenho: | |
| Município: ANANINDEUA | Bairro: ICUÍ GUAJARÁ | Comarca: ANANINDEUA | |
| Área Demarcada: - | Perímetro: - | Escala: S/ESCALA | Data: 03/2022 |