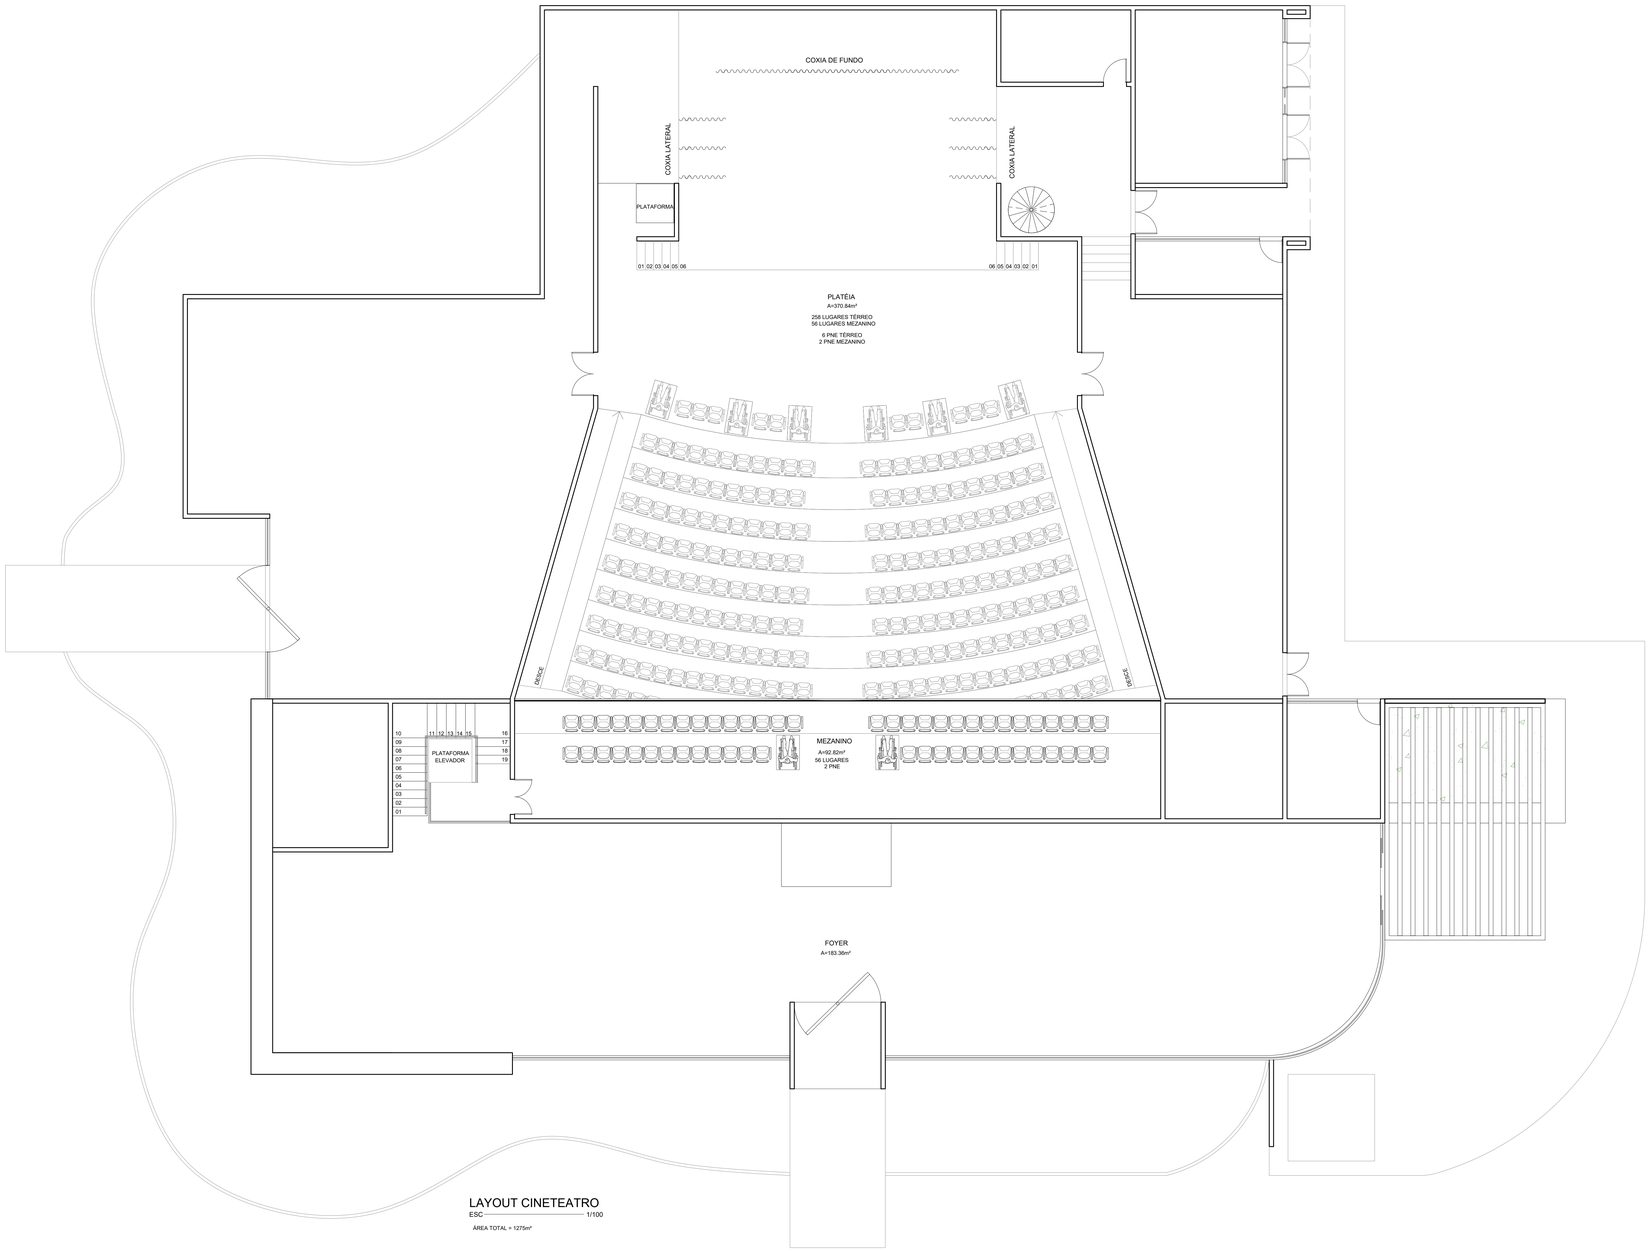

LAYOUT CINETEATRO

ESC 1/100

ÁREA TOTAL = 1275m²

PREFEITURA MUNICIPAL DE ANANINDEUA
E TRABALHO
SECRETARIA DE SANEAMENTO E INFRA-ESTRUTURA

PREFEITURA MUNICIPAL DE ANANINDEUA
SECRETARIA DE SANEAMENTO E INFRA-ESTRUTURA

PROJETOS
PARQUE CULTURAL VILA MAGUARI
Avenida Cidade Steves, SUN - Bairro: Maguari

DATA: JUNHO/2022	CONTEÚDO: CINETEATRO – LAYOUT MEZANINO	02-05
ESC.: 1:100		
RESP. TÉCNICO:		