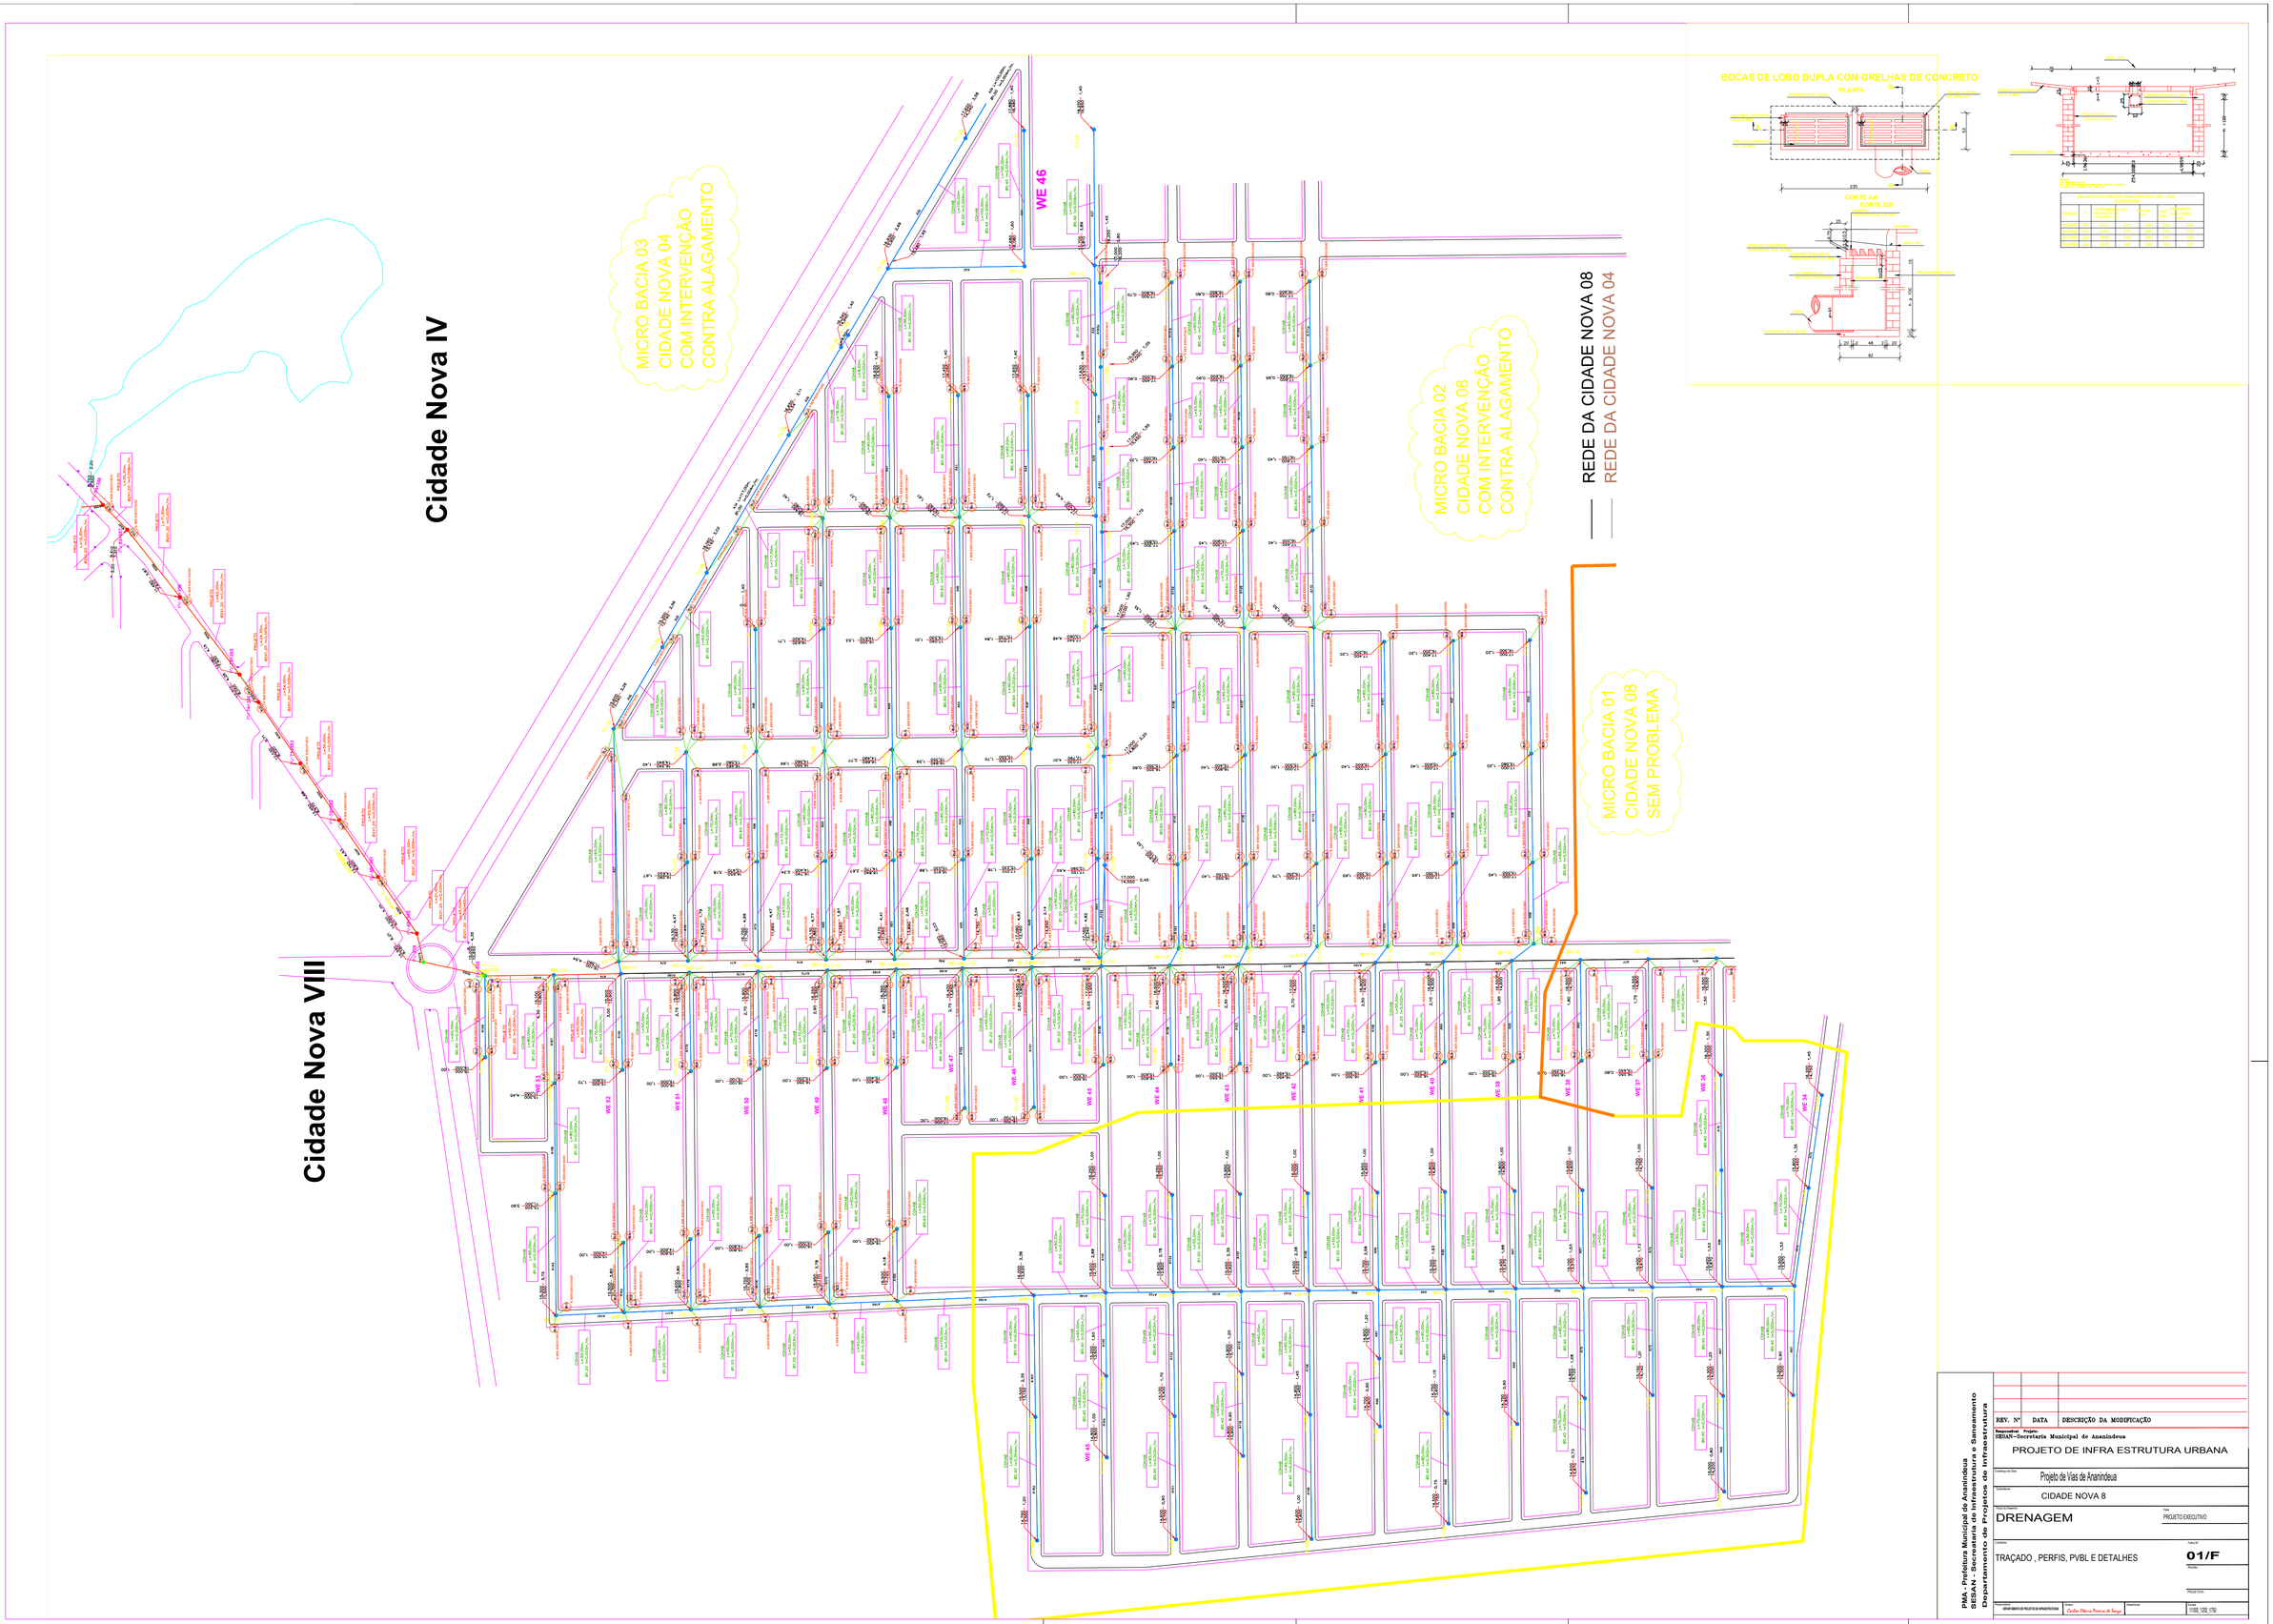

REV. Nº	DATA	DESCRIÇÃO DA MODIFICAÇÃO

Responsável Projeto:
SESAN–Secretaria Municipal de Ananindeua

PROJETO DE INFRA ESTRUTURA URBANA

Nome do Dia: Projeto de Vias de Ananindeua

Subdivisão: CIDADE NOVA 8

Título do Desenho: DRENAGEM

Fase: PROJETO EXECUTIVO

Conteúdo: TRAÇADO , PERFIS, PVBL E DETALHES

Folha nº: 01/F

Revisão:

PROJETO Nº:

Responsável: DEPARTAMENTO DE PROJETOS DE INFRAESTRUTURA

Desenho: Cardoso Oliveira Pereira de Souza

Data: 11/08/2020, 17:50

PMA - Prefeitura Municipal de Ananindeua
SESAN - Secretaria de Infraestrutura e Saneamento
Departamento de Projetos de Infraestrutura

Formato Padrão do Departamento de Projetos de Infraestrutura _ A0