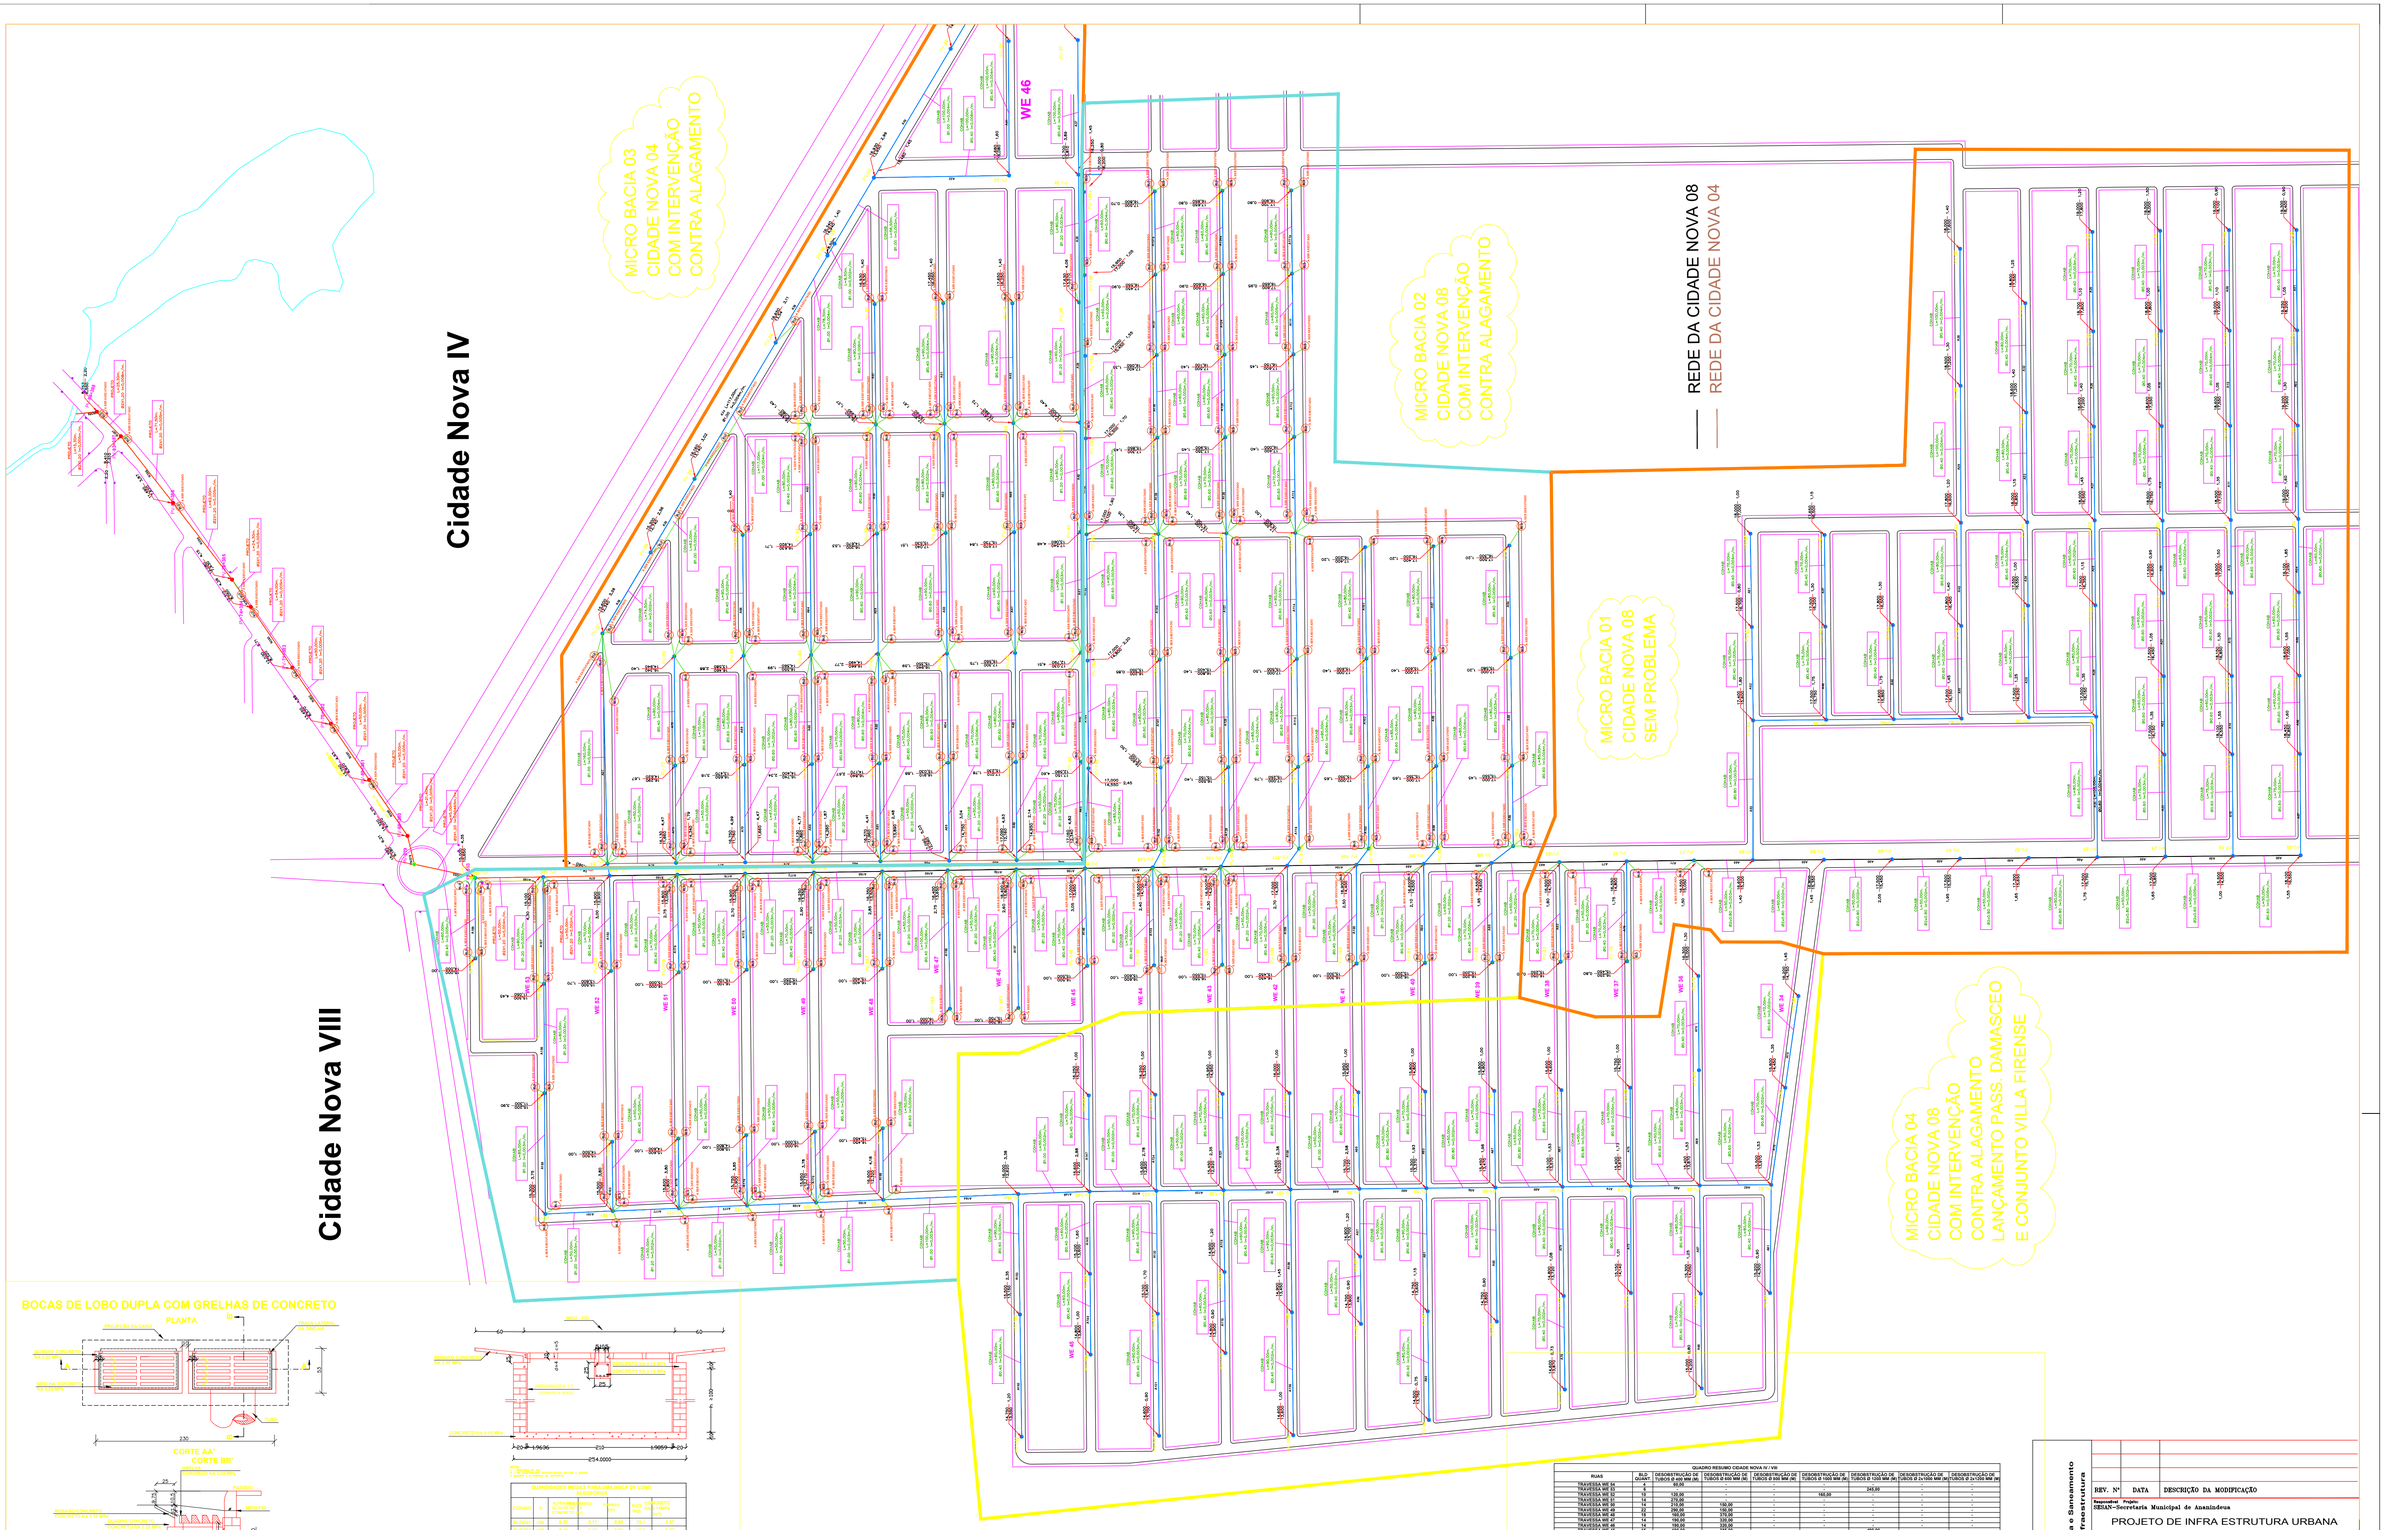

BOCAS DE LOBO DUPLA COM GRELHAS DE CONCRETO

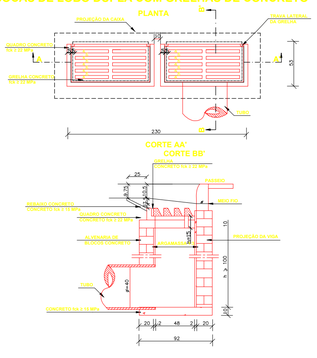

QUANTIDADES MEDIAS PARA UMA BOCA DE LOBO ACESSÓRIOS						
CAIXAS	H	ALVENARIA PARA BLOCOS DE CONCRETO (m²)	FORMAS (m²)	AÇO CA-50 (KG)	AÇO CA-60 (KG)
BLOCO	1,00	6,40	9,11	8,80	15,1	6,97
BLOCO	1,50	9,45	9,14	8,80	15,1	6,97
BLOCO	2,00	12,49	9,17	8,80	15,1	6,97
BLOCO	2,50	15,53	9,21	8,80	15,1	6,97

Nota:
1- Para cada boca de lobo acrescentar tubos e grelha.
2- Laje e = 0,10m

QUADRO RESUMO CIDADE NOVA IV / VIII

RUAS	QUANT.	DESOBSTRUÇÃO DE TUBOS Ø 400 MM (M)	DESOBSTRUÇÃO DE TUBOS Ø 600 MM (M)	DESOBSTRUÇÃO DE TUBOS Ø 800 MM (M)	DESOBSTRUÇÃO DE TUBOS Ø 1000 MM (M)	DESOBSTRUÇÃO DE TUBOS Ø 1200 MM (M)	DESOBSTRUÇÃO DE TUBOS Ø 1500 MM (M)	DESOBSTRUÇÃO DE TUBOS Ø 2x1200 MM (M)
TRAVESSA WE 50	4	65,00	-	-	-	-	-	-
TRAVESSA WE 51	4	-	-	-	-	244,00	-	-
TRAVESSA WE 52	14	130,00	-	-	168,00	-	-	-
TRAVESSA WE 53	14	210,00	-	-	-	-	-	-
TRAVESSA WE 48	14	210,00	190,00	-	-	-	-	-
TRAVESSA WE 49	22	286,00	190,00	-	-	-	-	-
TRAVESSA WE 46	22	286,00	190,00	-	-	-	-	-
TRAVESSA WE 47	14	182,00	330,00	-	-	-	-	-
TRAVESSA WE 44	14	182,00	330,00	-	-	-	-	-
TRAVESSA WE 45	14	182,00	330,00	-	490,00	-	-	-
TRAVESSA WE 42	28	182,00	190,00	-	-	-	-	-
TRAVESSA WE 43	28	182,00	330,00	-	-	-	-	-
TRAVESSA WE 40	14	182,00	330,00	-	-	-	-	-
TRAVESSA WE 41	14	182,00	190,00	-	-	-	-	-
TRAVESSA WE 38	14	100,00	190,00	-	-	-	-	-
TRAVESSA WE 39	2	70,00	-	-	-	-	-	-
TRAVESSA WE 36	2	70,00	-	-	-	-	-	-
TRAVESSA WE 37	2	72,00	-	-	-	-	-	-
RUA C	42	132,00	-	-	168,00	182,00	-	-
RUA SEM SAÍDA	42	132,00	-	-	168,00	1339,00	-	-
TRAVESSA SEM NOME 01	6	120,00	-	-	-	-	-	-
TRAVESSA A	12	100,00	-	-	-	-	-	-
TRAVESSA SEM NOME 02	14	65,00	-	-	-	-	-	-
AV. ARTERIAL 1B	14	-	-	-	322,00	-	-	-
TOTAL	322	3286,00	3430,00	-	682,00	1944,00	-	-

QUADRO RESUMO CIDADE NOVA IV / VIII- REDE NOVA

RUAS	QUANT.	POÇO DE VISITA 1,50 X 1,45	TUBOS Ø 2x1,200 MM (M)
RUA PROVIDÊNCIA	14	2	180,00
AV. ARTERIAL 1B	14	2	67,00
AV. ARTERIAL 1B	14	4	181,00
TRAVESSA A	12	6	247,00
TOTAL	52	14	676,00

PMA - Prefeitura Municipal de Ananindeua
SESAN - Secretaria de Infraestrutura e Saneamento
Departamento de Projetos de Infraestrutura

REV. Nº	DATA	DESCRIÇÃO DA MODIFICAÇÃO

Responsável Projeto: SESAN - Secretaria Municipal de Ananindeua

PROJETO DE INFRA ESTRUTURA URBANA

Endereço da Obra: Projeto de Vias de Ananindeua

Assunto: CIDADE NOVA 8

DRENAGEM — Tipo: PROJETO EXECUTIVO

Conteúdo: TRAÇADO , PERFIS, PVBL E DETALHES — Folha Nº: 01/B

Responsável: DEPARTAMENTO DE PROJETOS DE INFRAESTRUTURA — Colaboradores: Cardoso Oliveira Pereira de Sampaio — Escala: 1/500, 1/20, 1/50