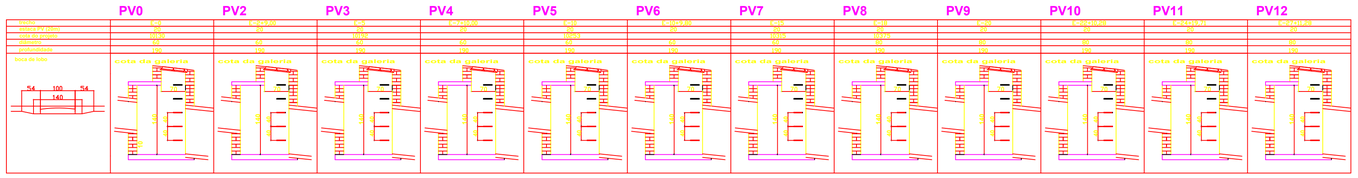

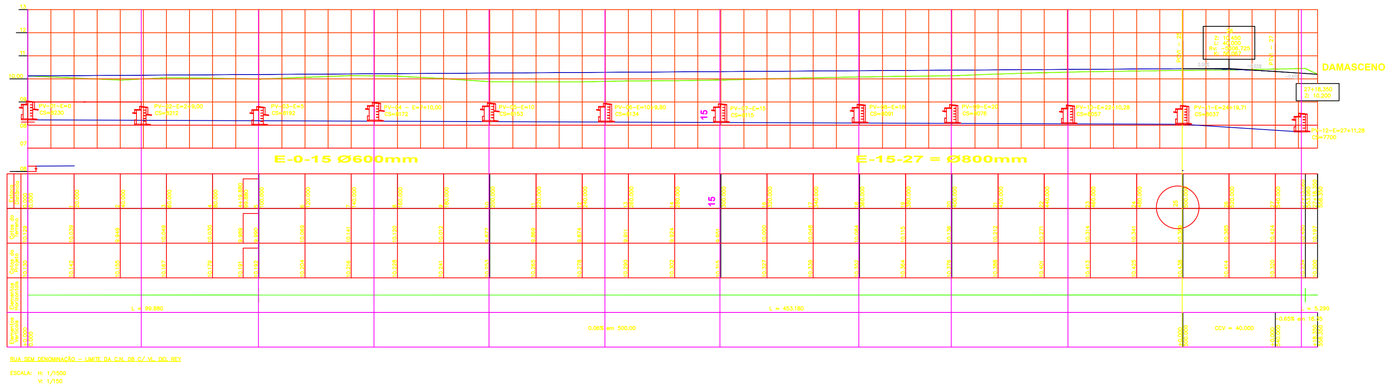

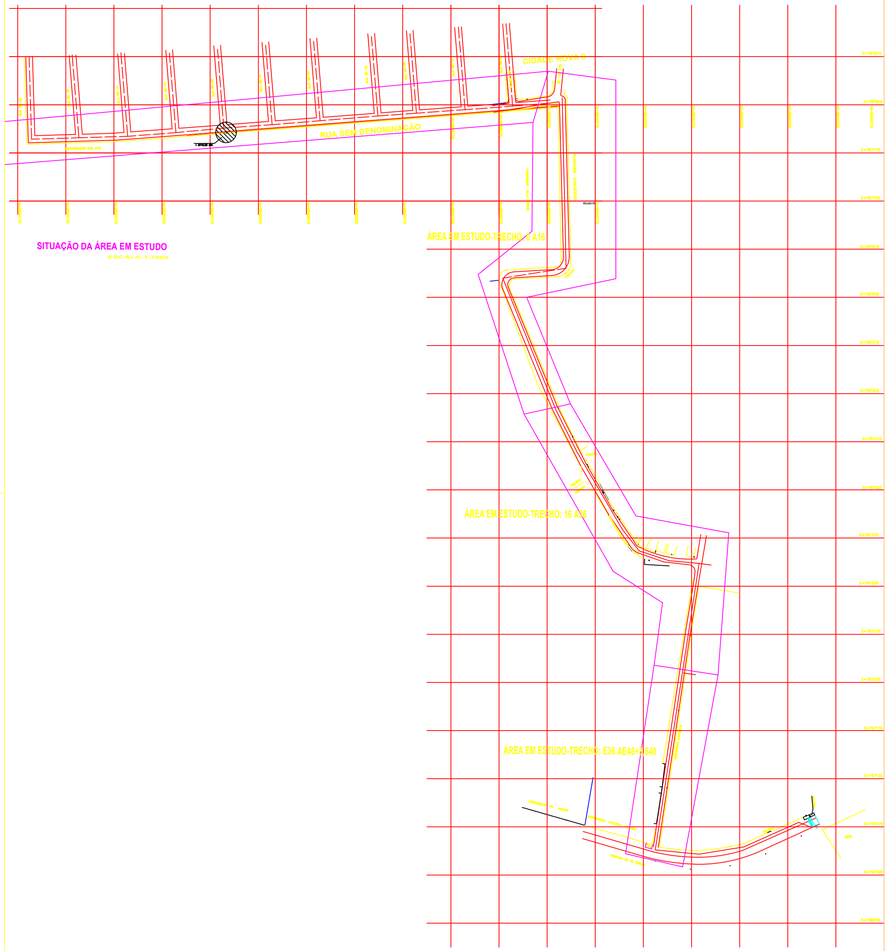

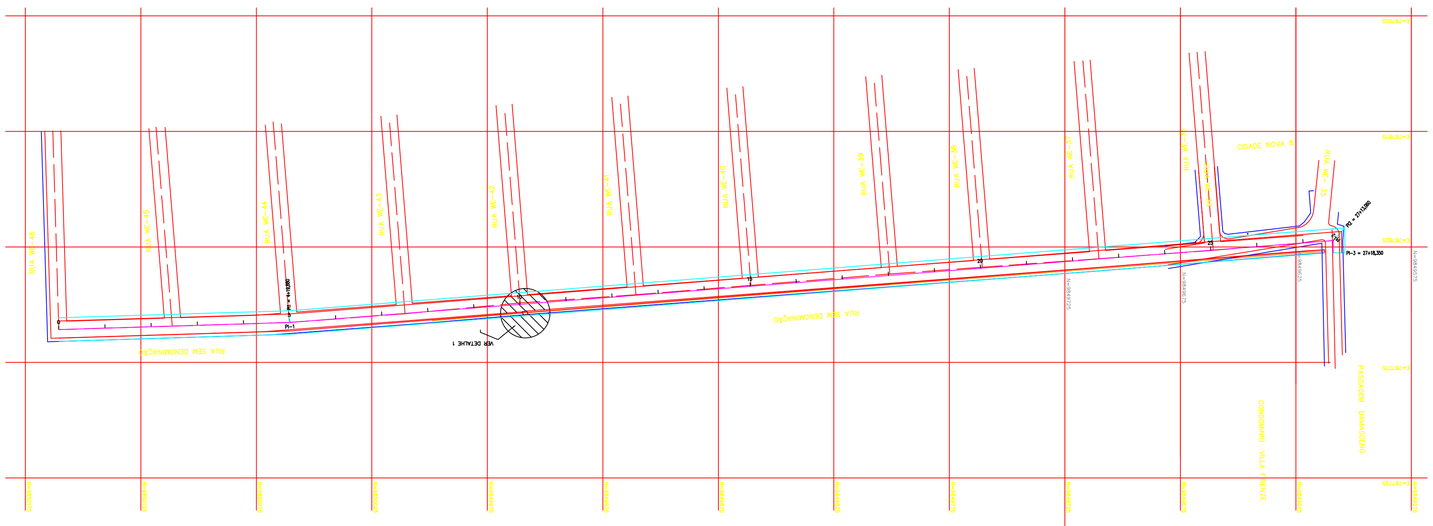

TRECHO : E0-25 - RUA LIMITROFE DO MURO DO CONJ. VILA FIRENZE

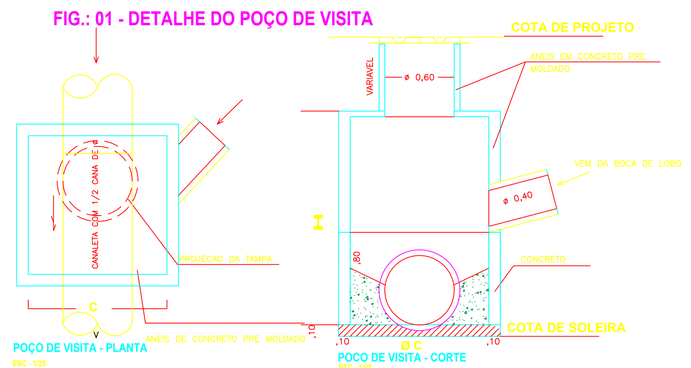

TABELA DE DIMENSÕES PARA FORMA

Øi	Øe	C	h
0,60	0,72	1,80	1,16
0,80	0,96	2,00	1,40
1,00	1,20	2,20	200
1,20	1,43	2,40	200

Distância: 197,400	Curva 1	Distância: 54,830	Curva 2	Distância: 119,200	Distância: 118,600	Distância: 83,300	Distância: 69,000	Distância: 73,540	Distância: 68,800
Azimute: 269°39'54"	AC: Esquerda	Azimute: 357°18'51"	AC: Esquerda	Azimute: 244°54'49"	Azimute: 244°07'21"	Azimute: 245°00'15"	Azimute: 190°05'48"	Azimute: 278°48'11"	Azimute: 278°57'33"
Raio: 7,000	Tan: 4,939		Tan: 4,939						
Graus: 41,000	Graus: 41,000		Graus: 41,000						
Ac: 12,530	Ac: 8,480								

Distância: 142,300
Azimute: 270°27'47"

AUTOR DO PROJETO	CARIMBO	PROJETO	REVISÕES
		DATA:	DATA:
		DATA:	DATA:
FISCALIZAMENTO		DATA:	DATA:

CLIENTE: PREFEITURA MUNICIPAL DE ANANINDEUA
REFERÊNCIA: DREN-01/04
OBRA: DRENAGEM DO CONJ. C.N.8
PROJETO: DRENAGEM PLUVIAL-MURO VILA FIRENZE
DATA: DEZ/2005
CONTEÚDO: PLANTAS E DETALHES
ESCALA: Indicadas
SECRETARIA DE SANEAMENTO AMBIENTAL