




AVIÁRIO TIPO
ESC. 1:100

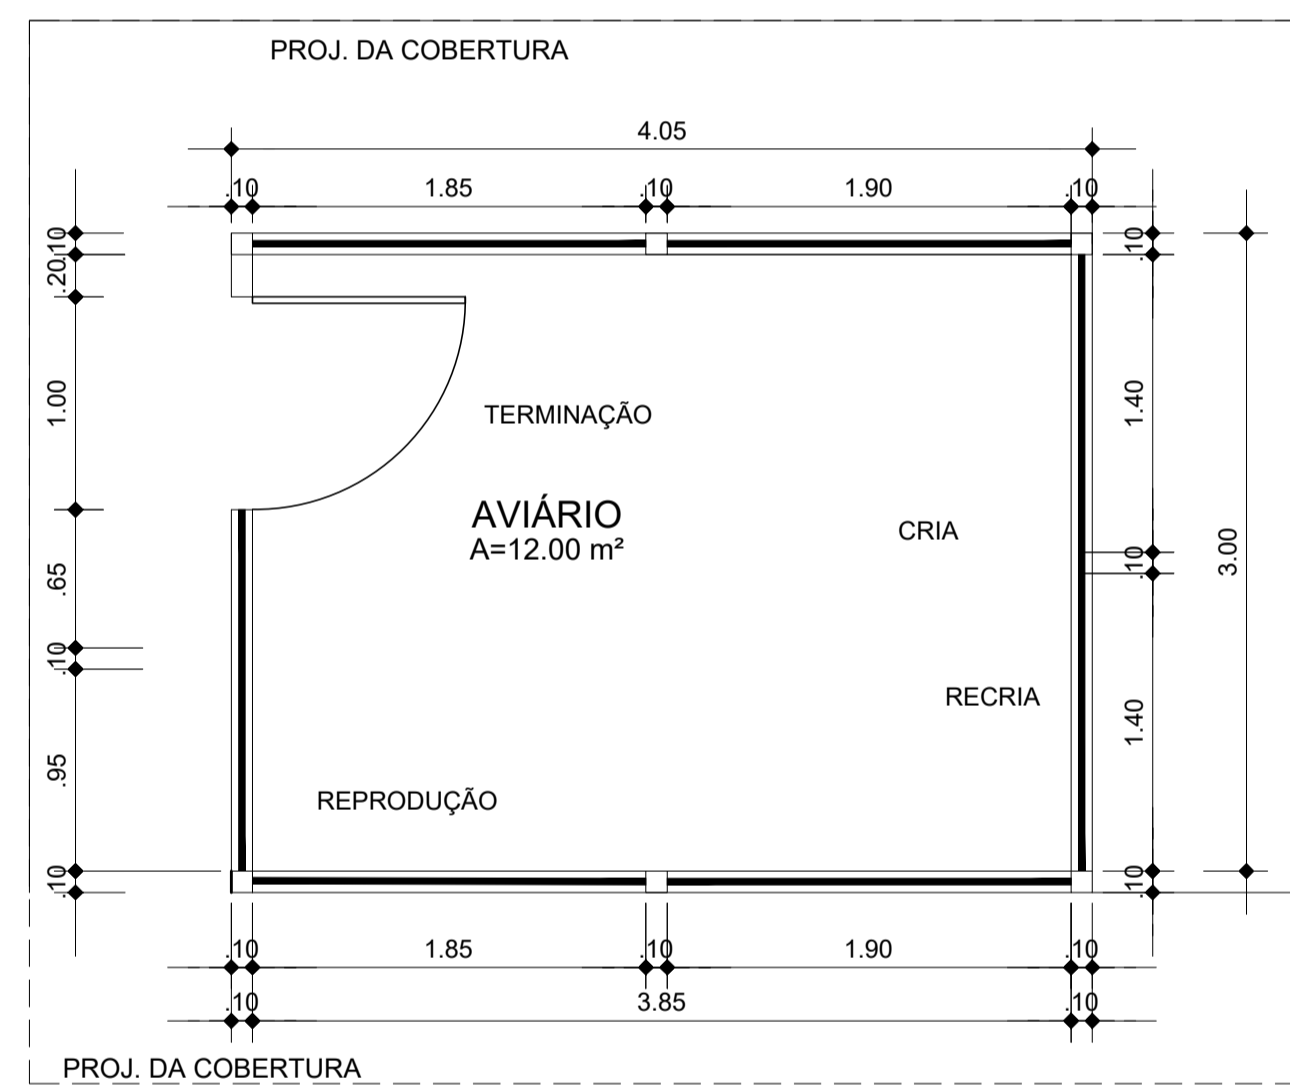


PLANTA BAIXA
ESC. 1:50

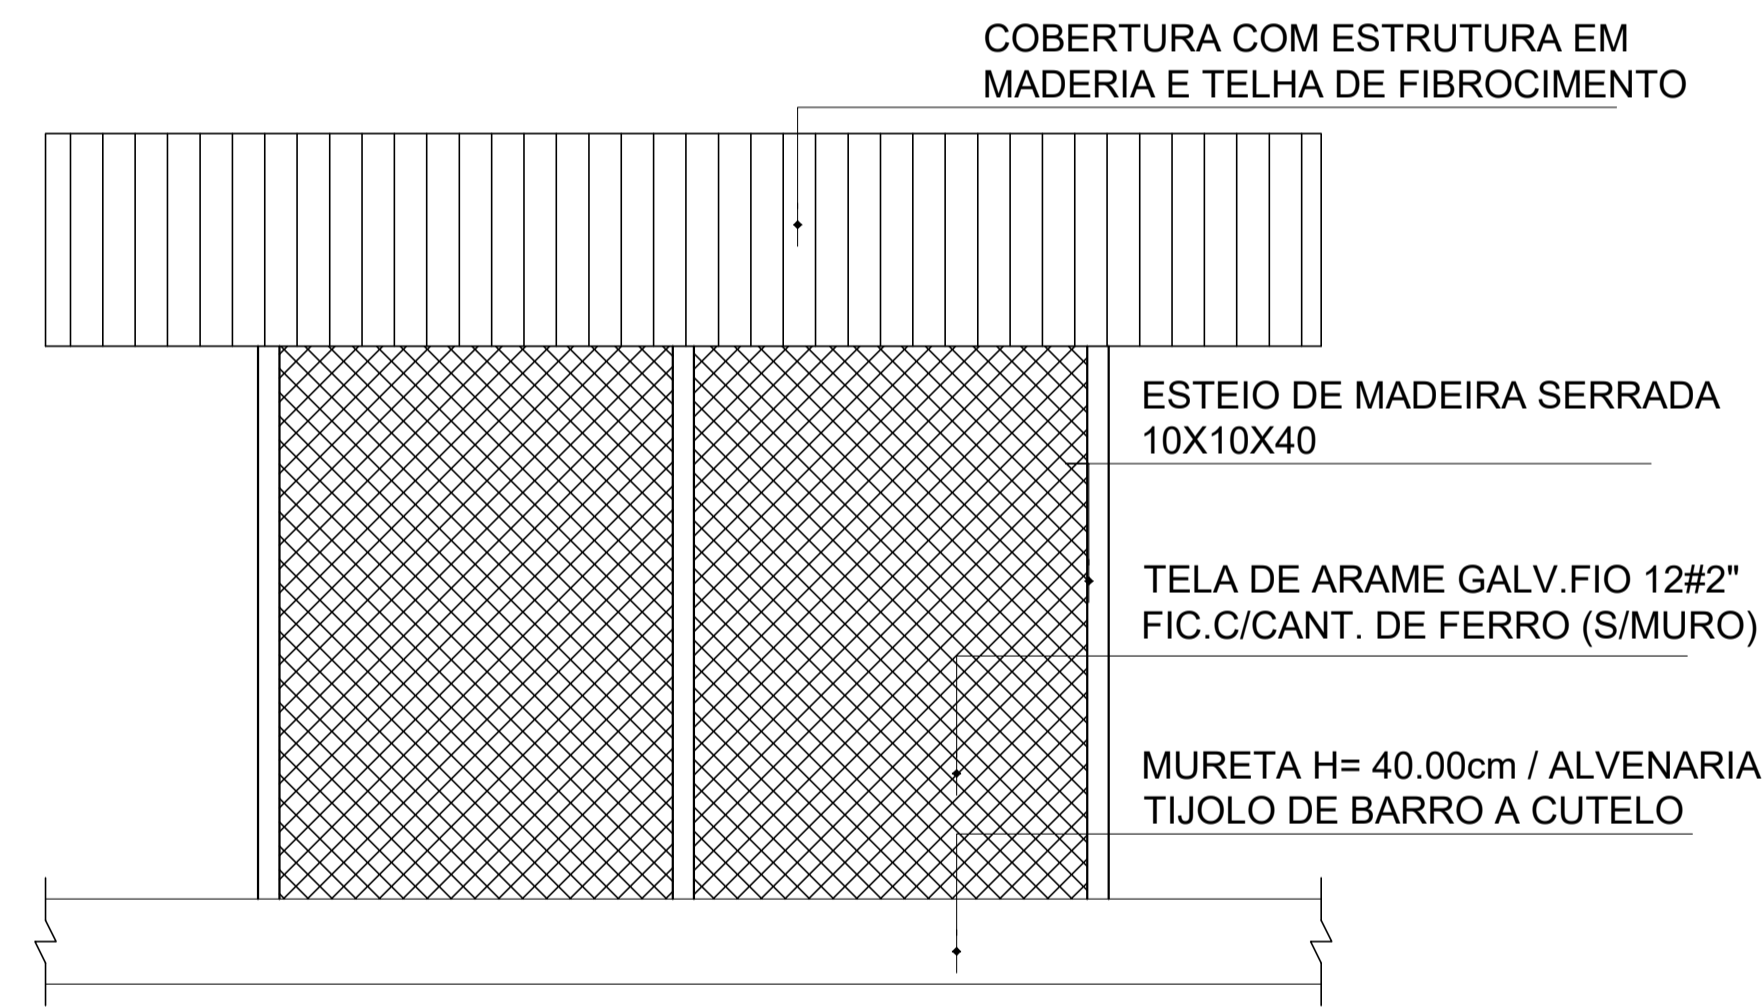


VISTA 01
ESC. 1:50

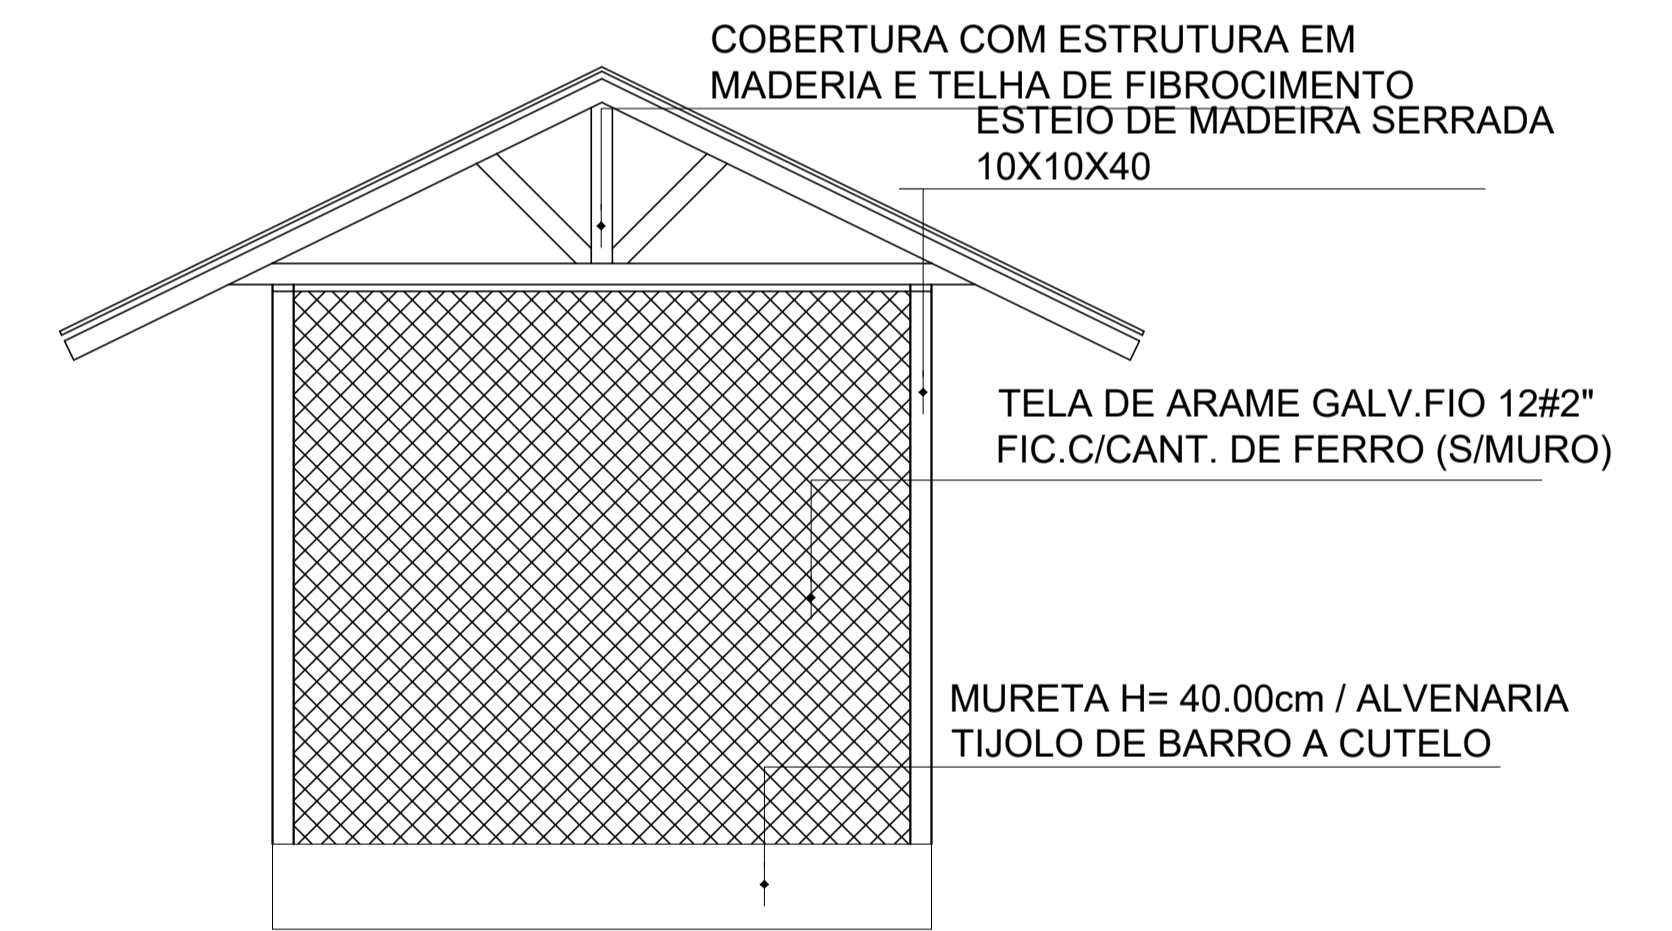

VISTA 02
ESC. 1:50

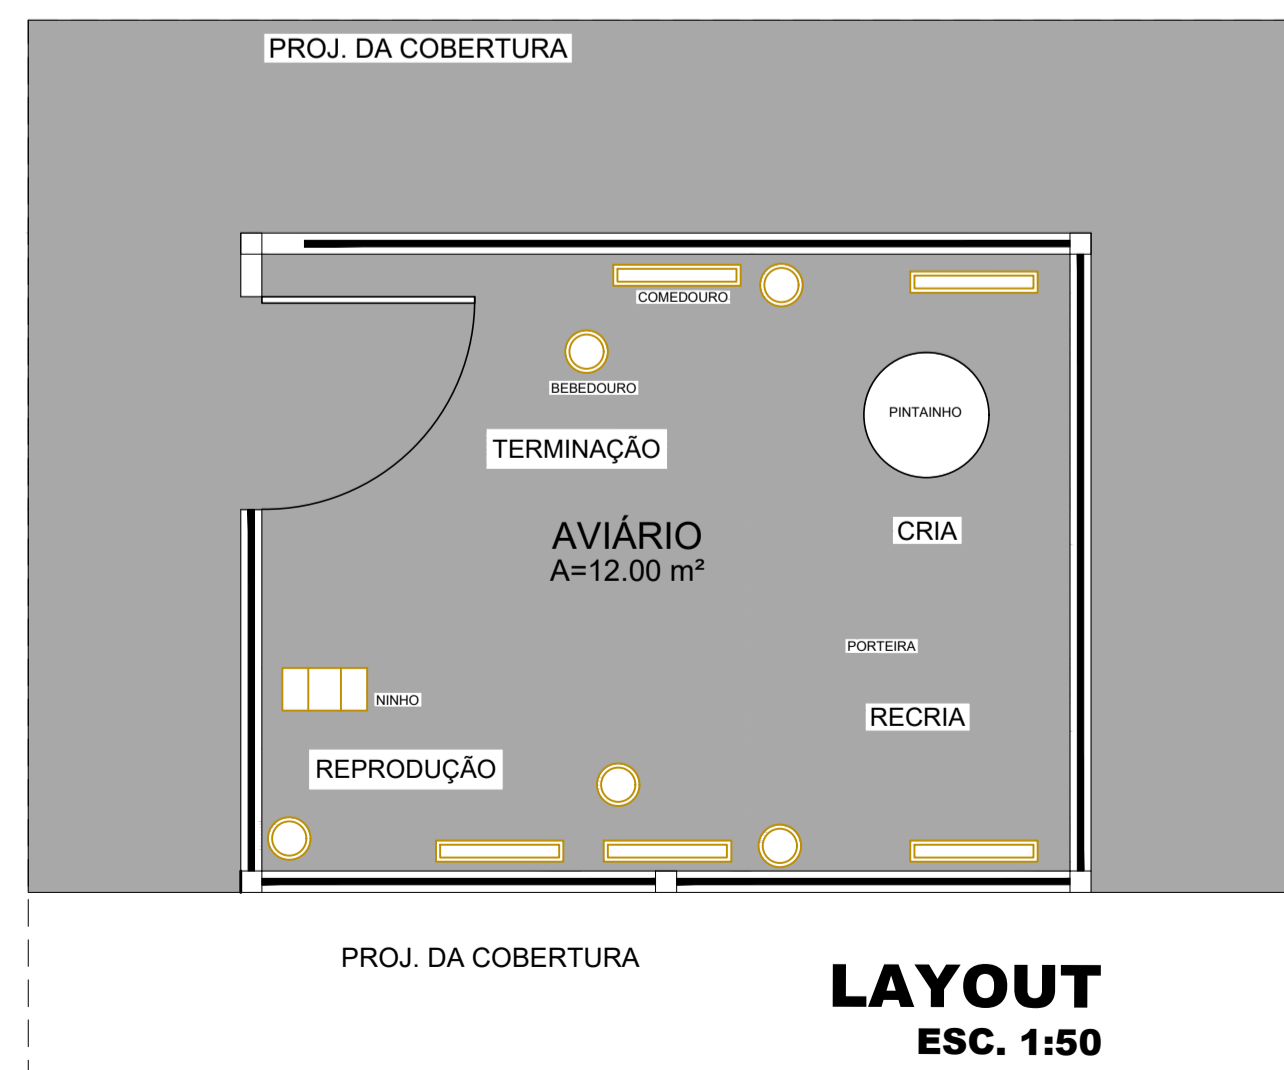

LAYOUT
ESC. 1:50

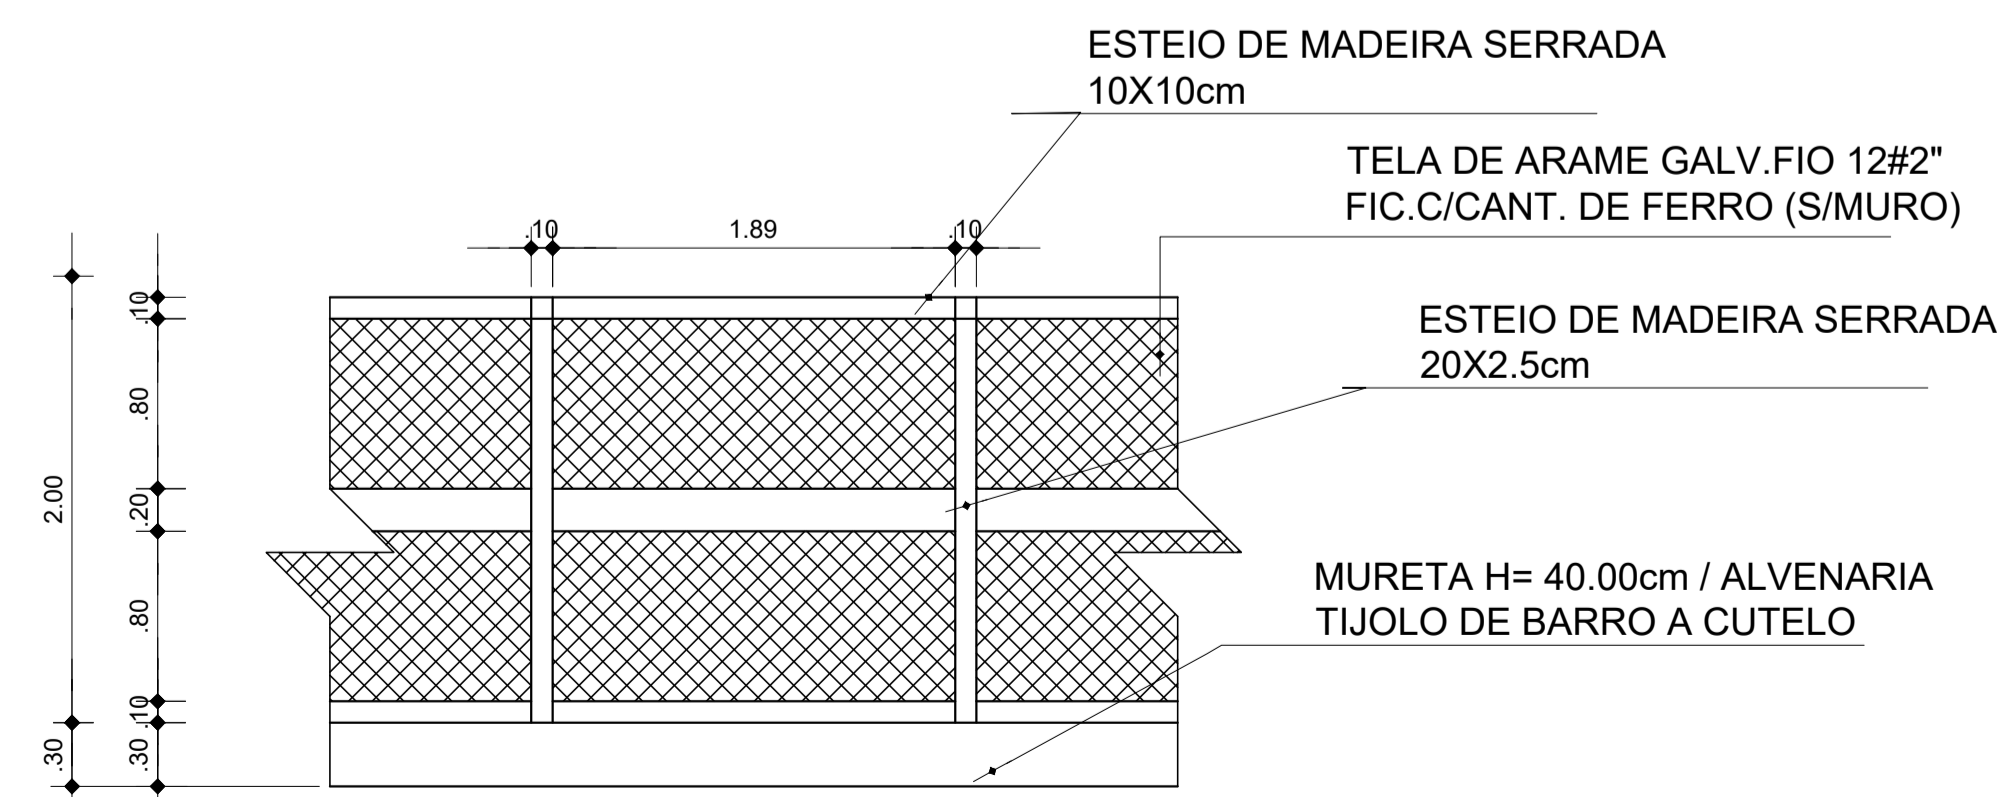

DET.01 - PIQUETES DE MADEIRA
ESC. 1:50

 <p>PREFEITURA MUNICIPAL DE ANANINDEUA SECRETARIA DE SANEAMENTO E INFRA-ESTRUTURA</p>		<p>AVIÁRIO TIPO PROPOSTA DE VIVEIRO ILHA JOÃO PILLATOS</p>	<p>01-01</p>
<p>DATA: JUN/2022</p>	<p>CONTEÚDO: PLANTA BAIXA LAYOUT VISTAS 1 E 2</p>		
<p>RESP. TÉCNICO: DEP. DE PROJETOS</p>			