


TERCEIROS

Pass. 15 de Outubro


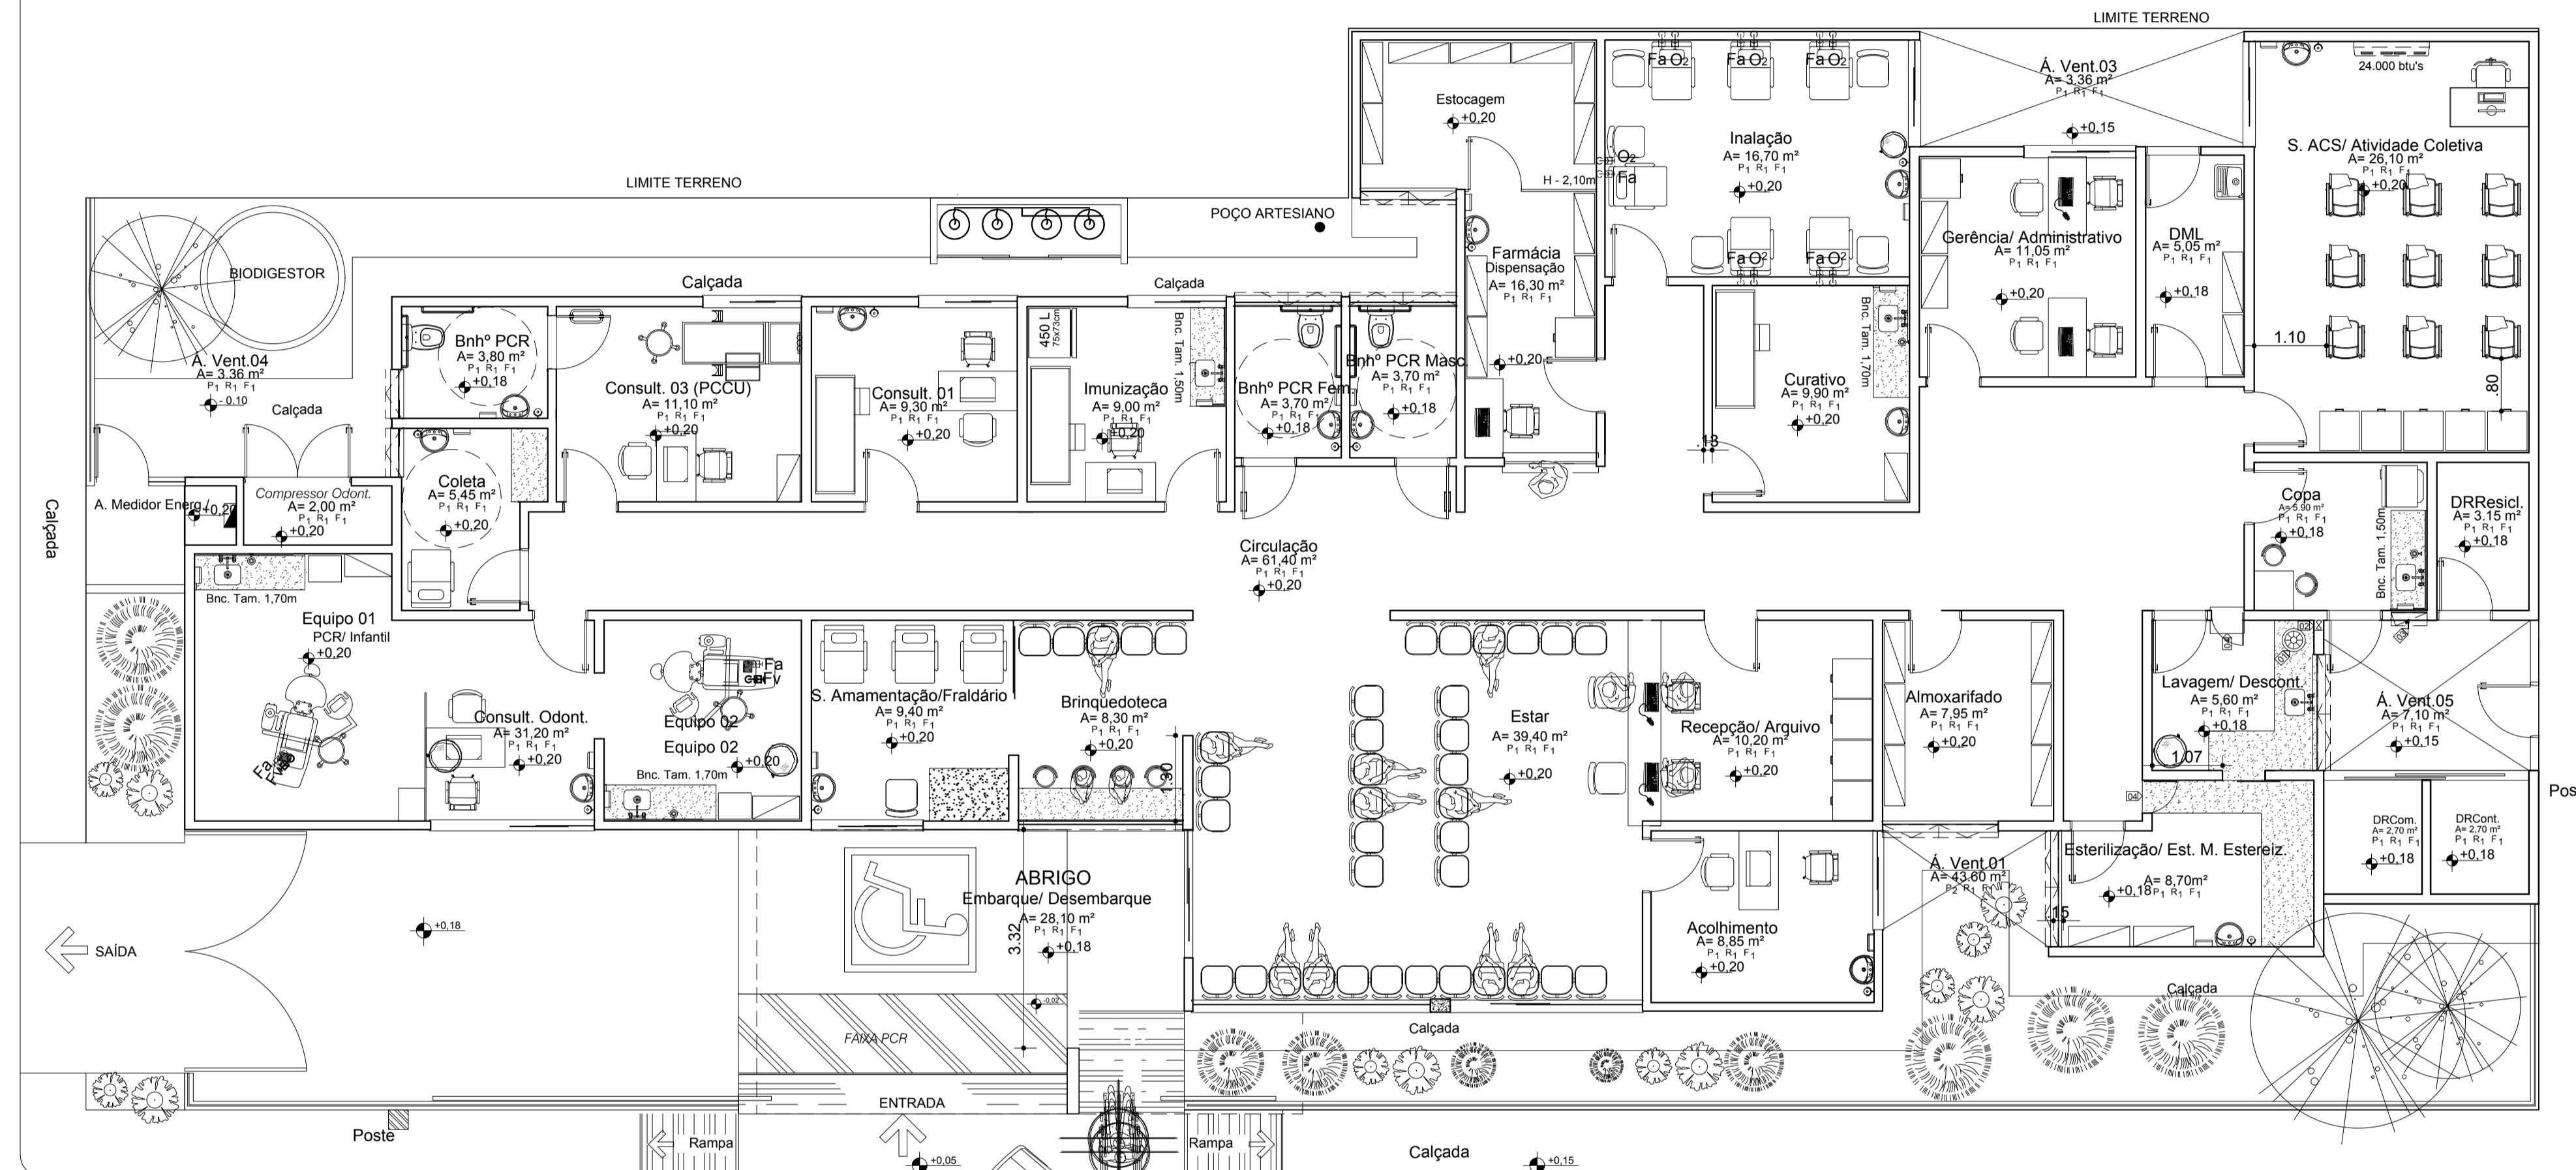


Rua Alves

Tv. CN 21

**LAY OUT**

ÁREA 376.50 m<sup>2</sup>  
ESC. 1:75

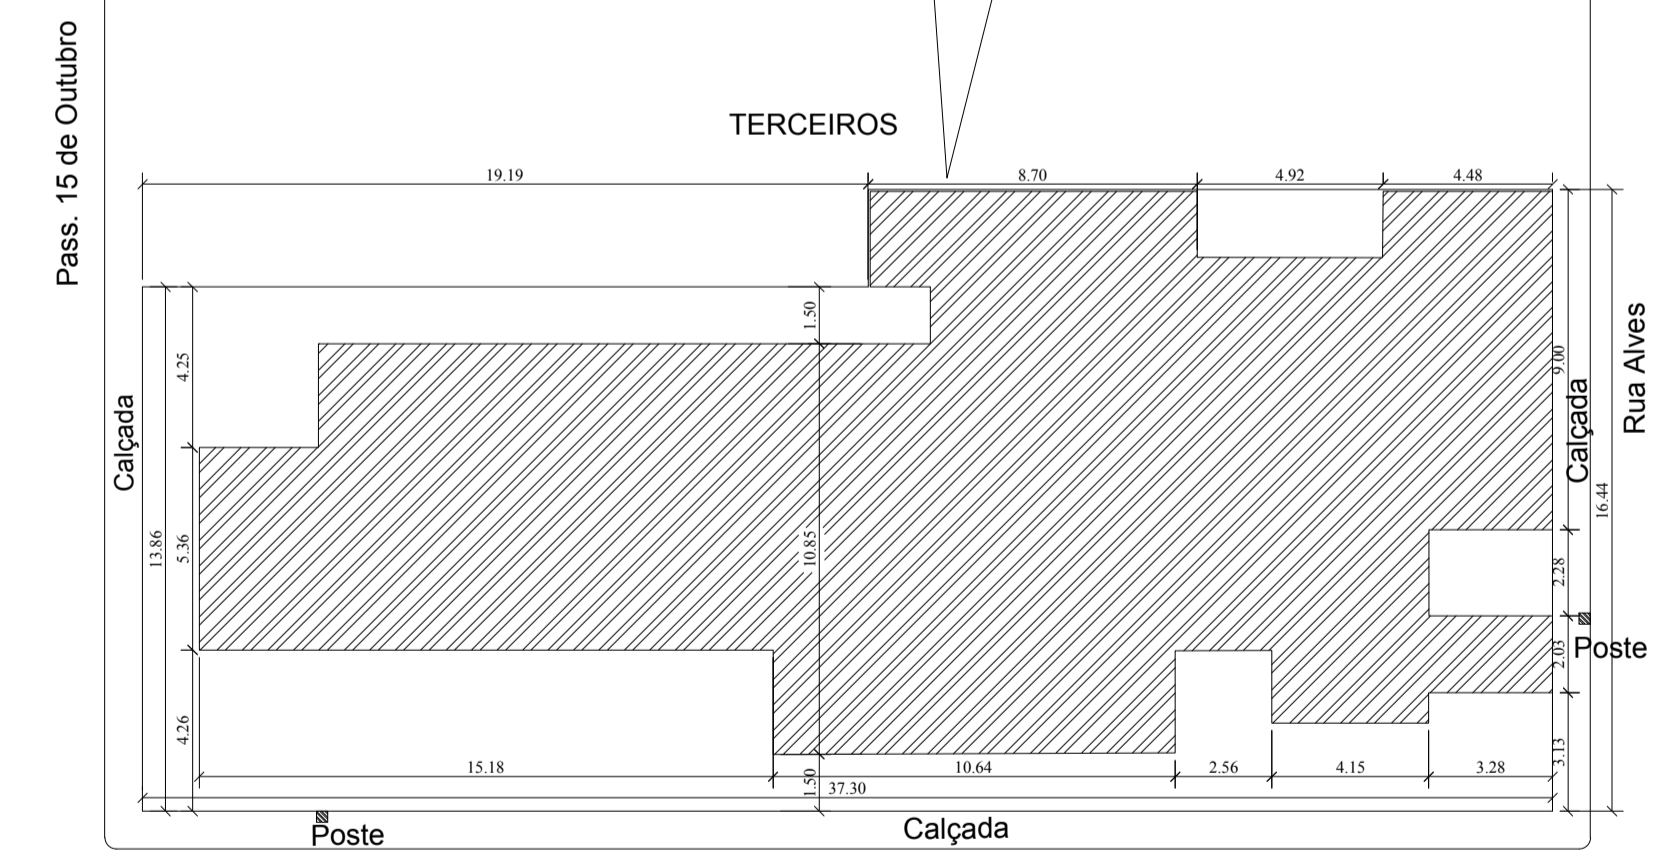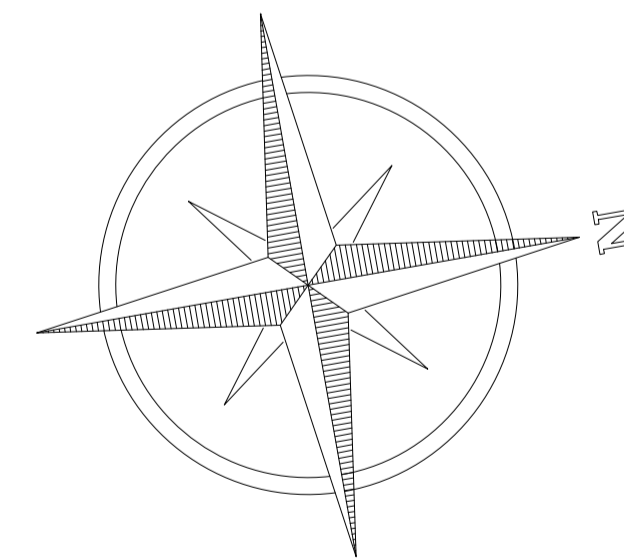

Tv. CN 21

**PLANTA DE SITUAÇÃO CONSTRUÇÃO UBS DEUS É AMOR**  
ÁREA CONSTRUÍDA 376.50 m<sup>2</sup>  
ESC. 1:200

**LEGENDA:**

- P1 — porta 60 x 210;
- P2 — porta 70 x 210;
- P3 — porta 80 x 210;
- P4 — porta 90 x 210;
- P5 — portão 100 x 210;
- P6 — portão 120 x 210;

**PROJETO ARQUITETÔNICO:**

ARQ. JOQUEBEDE LAMEIRA  
CAU A34351-0

EXECUÇÃO:

RESP. TÉCNICO:

CONSTRUÇÃO:

PROPRIETÁRIO:

**SECRETARIA MUNICIPAL DE SAÚDE**

Obra: **CONSTRUÇÃO DA UBS DEUS É AMOR**  
End.: Passagem 15 de Outubro, 266 - Cidade Nova, Ananindeua - PA.  
CEP: 67133-105



Equipe Técnica:  
Departamento de  
Projetos

Área Existente:  
376.50 m<sup>2</sup>

Data:  
SEV/ 2022

Conteúdo:  
P. BAIXA\_TÉRREO

Área Terreno:  
563,25 m<sup>2</sup>

Escala:  
INDICADA

Atualização: set/ 2022

Secretário (a):

**ARQUITETURA**  
**01**  
01