

RELAÇÃO DO AÇO

AÇO	N	DIAM (mm)	QUANT	C.UNIT (cm)	C.TOTAL (cm)
CA60	1	5.0	170	77	13090
	2	5.0	80	54	4320
	3	5.0	28	24	672
CA50	4	10.0	24	317	7608
	5	10.0	20	212	4240
	6	10.0	4	75	300

RESUMO DO AÇO

AÇO	DIAM (mm)	C.TOTAL (m)	PESO + 10% (kg)
CA50	10.0	121.5	82.4
CA60	5.0	180.8	30.7






PESO TOTAL (kg)

CA50 82.4

CA60 30.7

Volume de concreto (C-25) = 1.08 m³

Área de forma = 21.60 m²

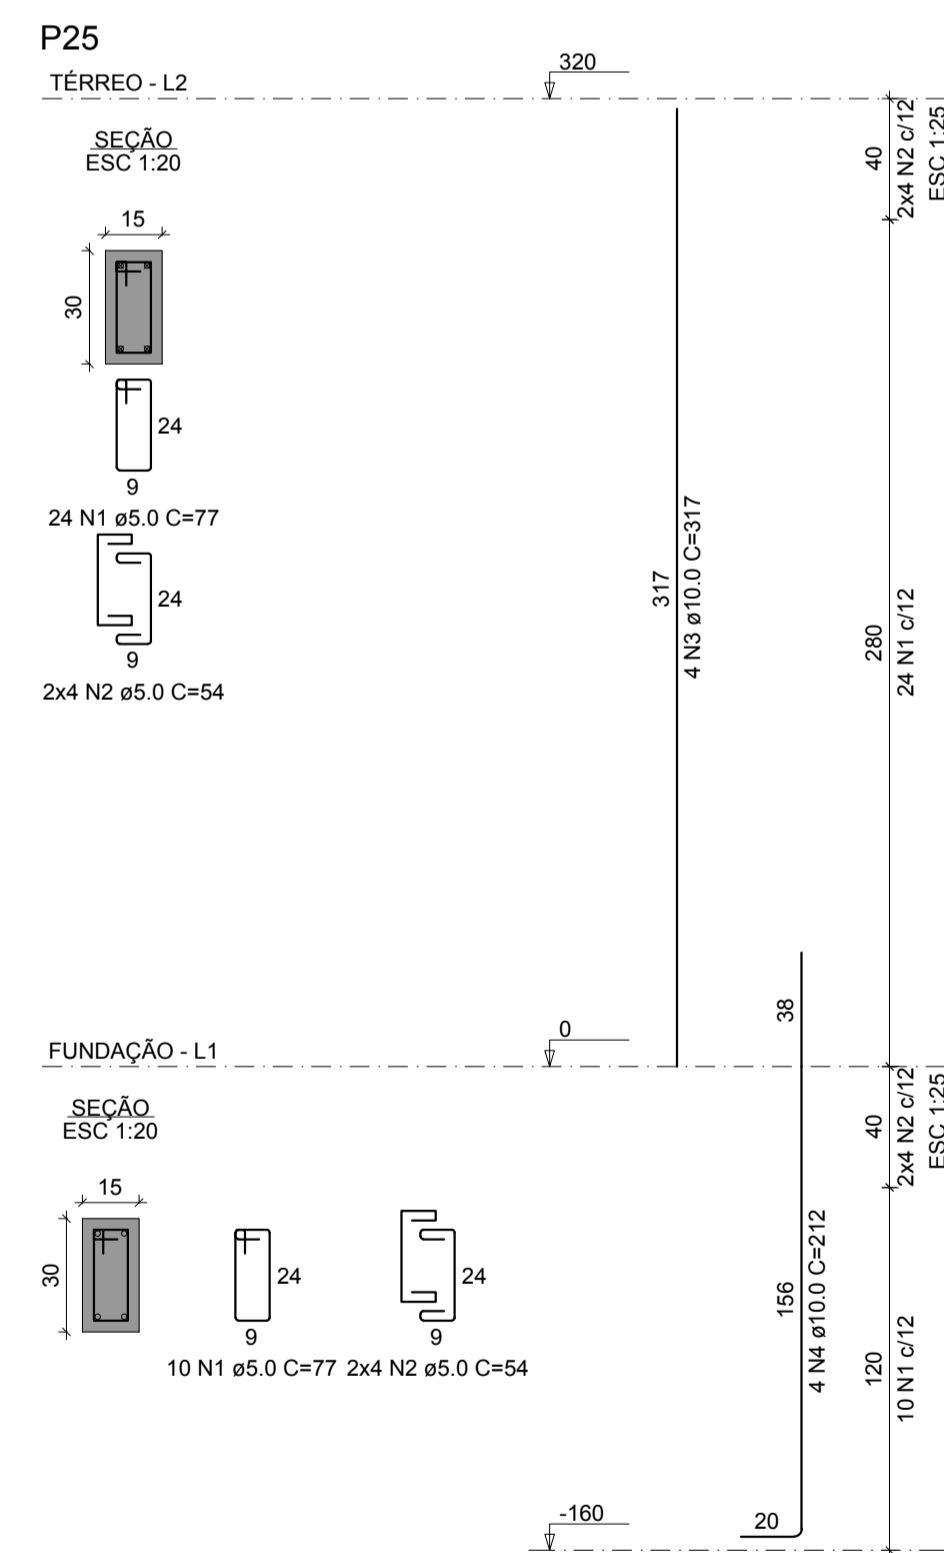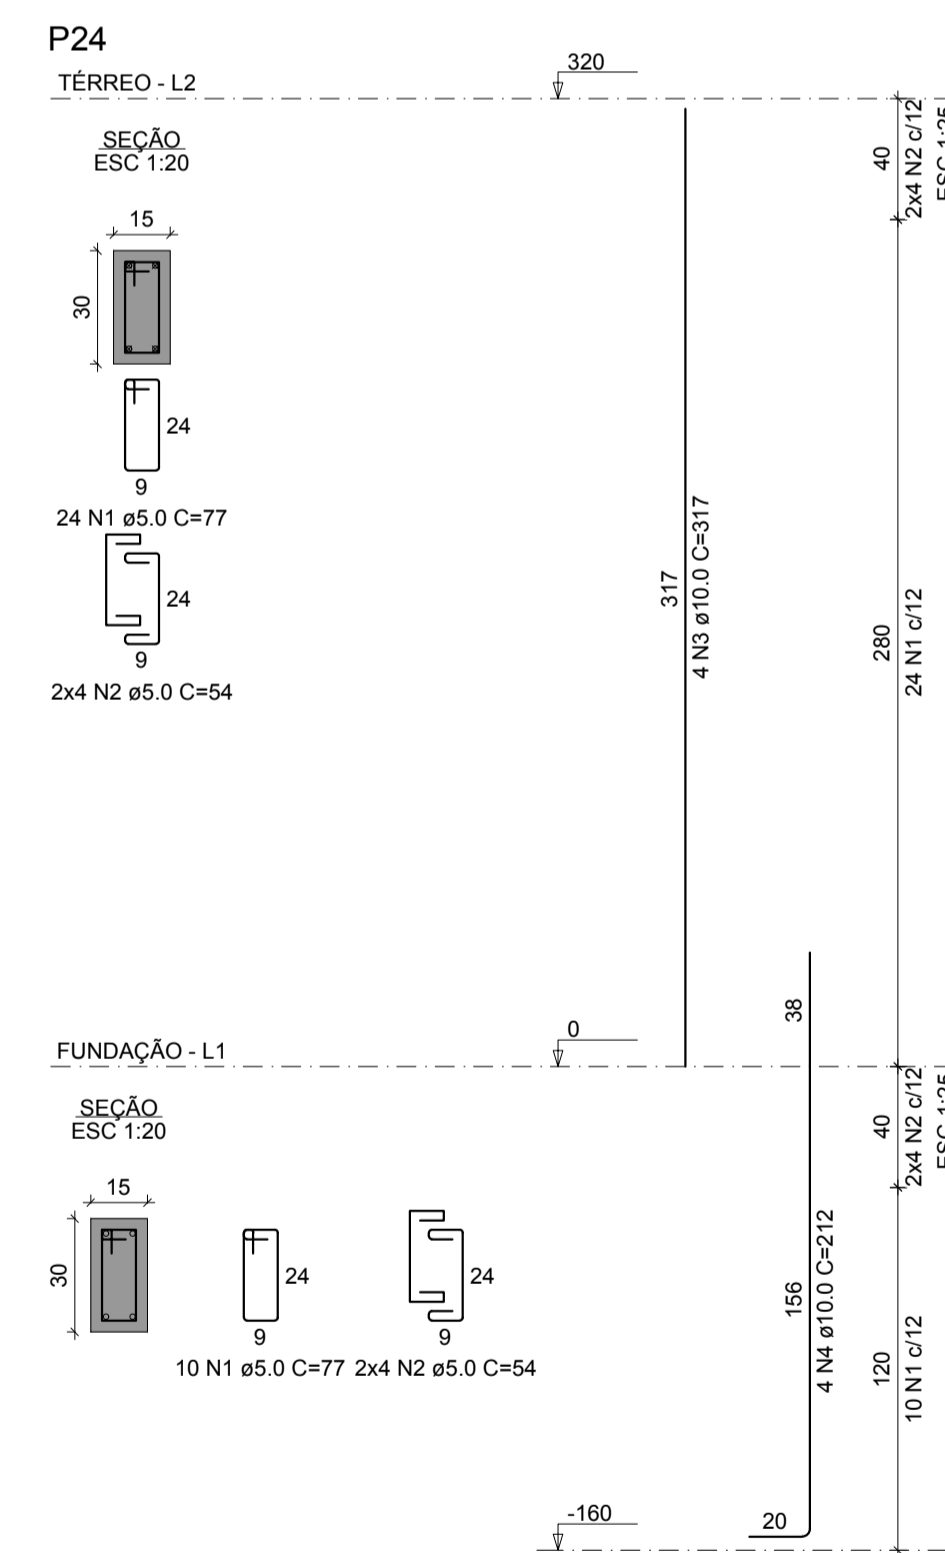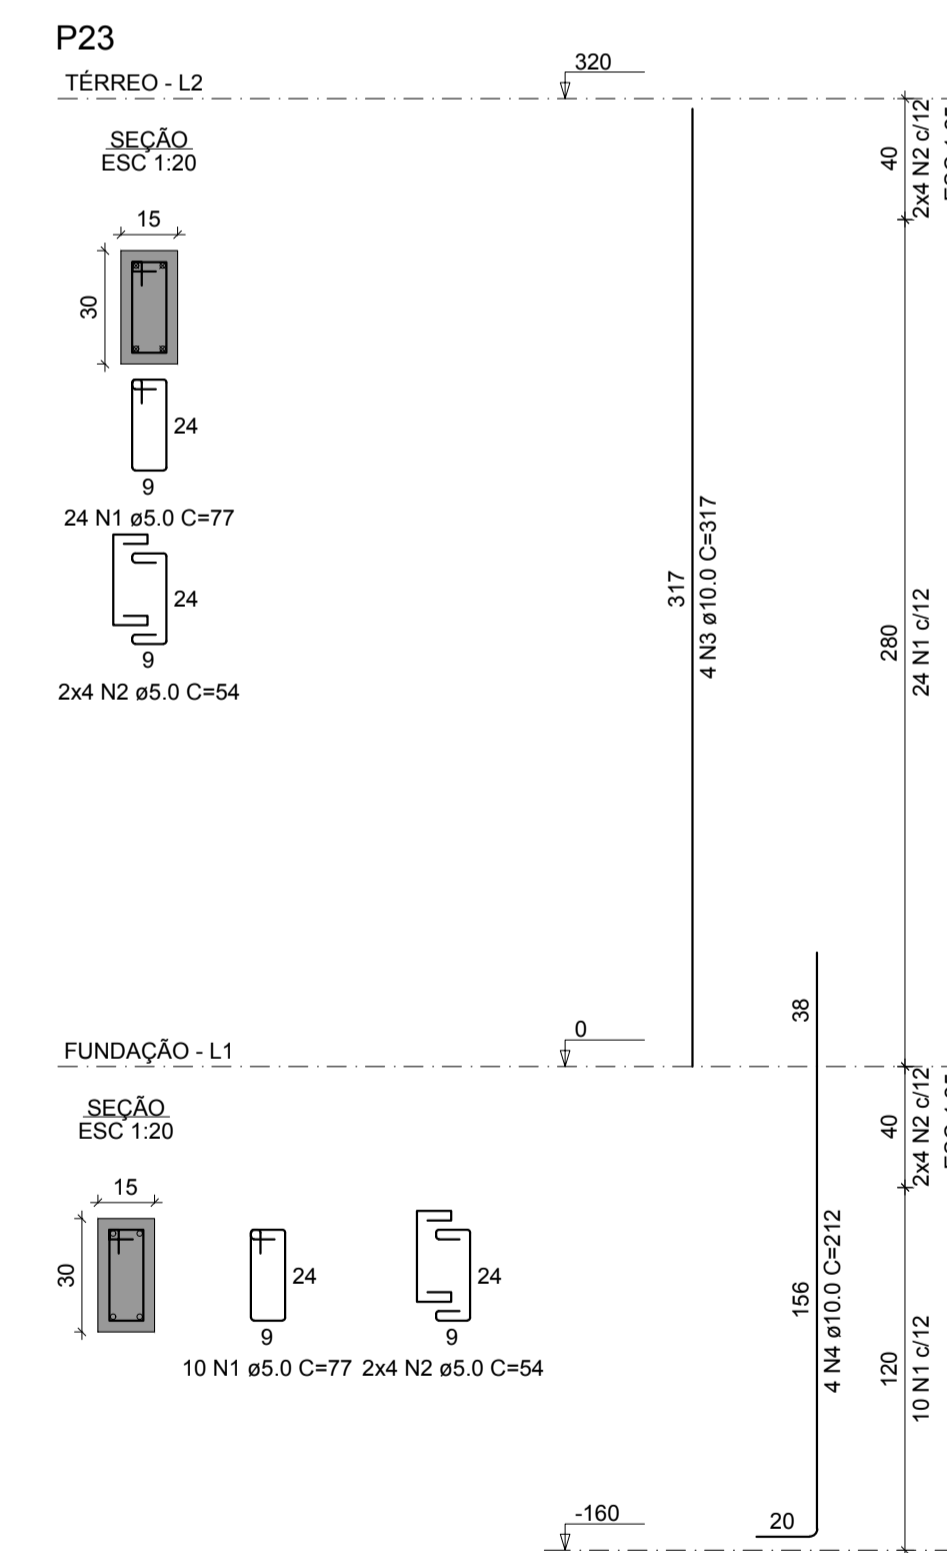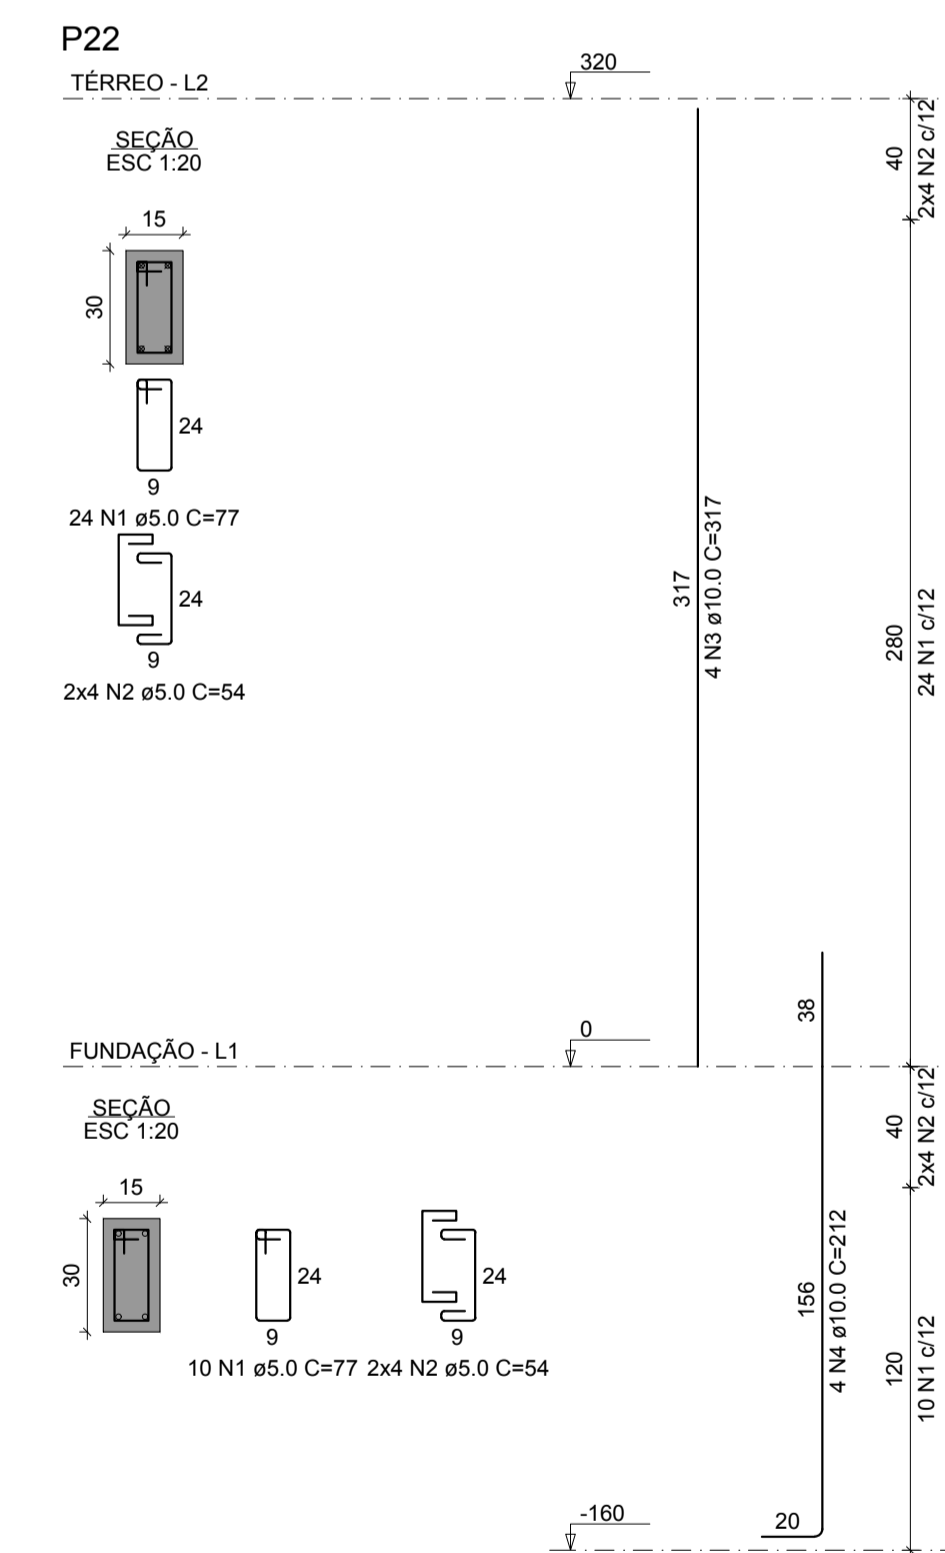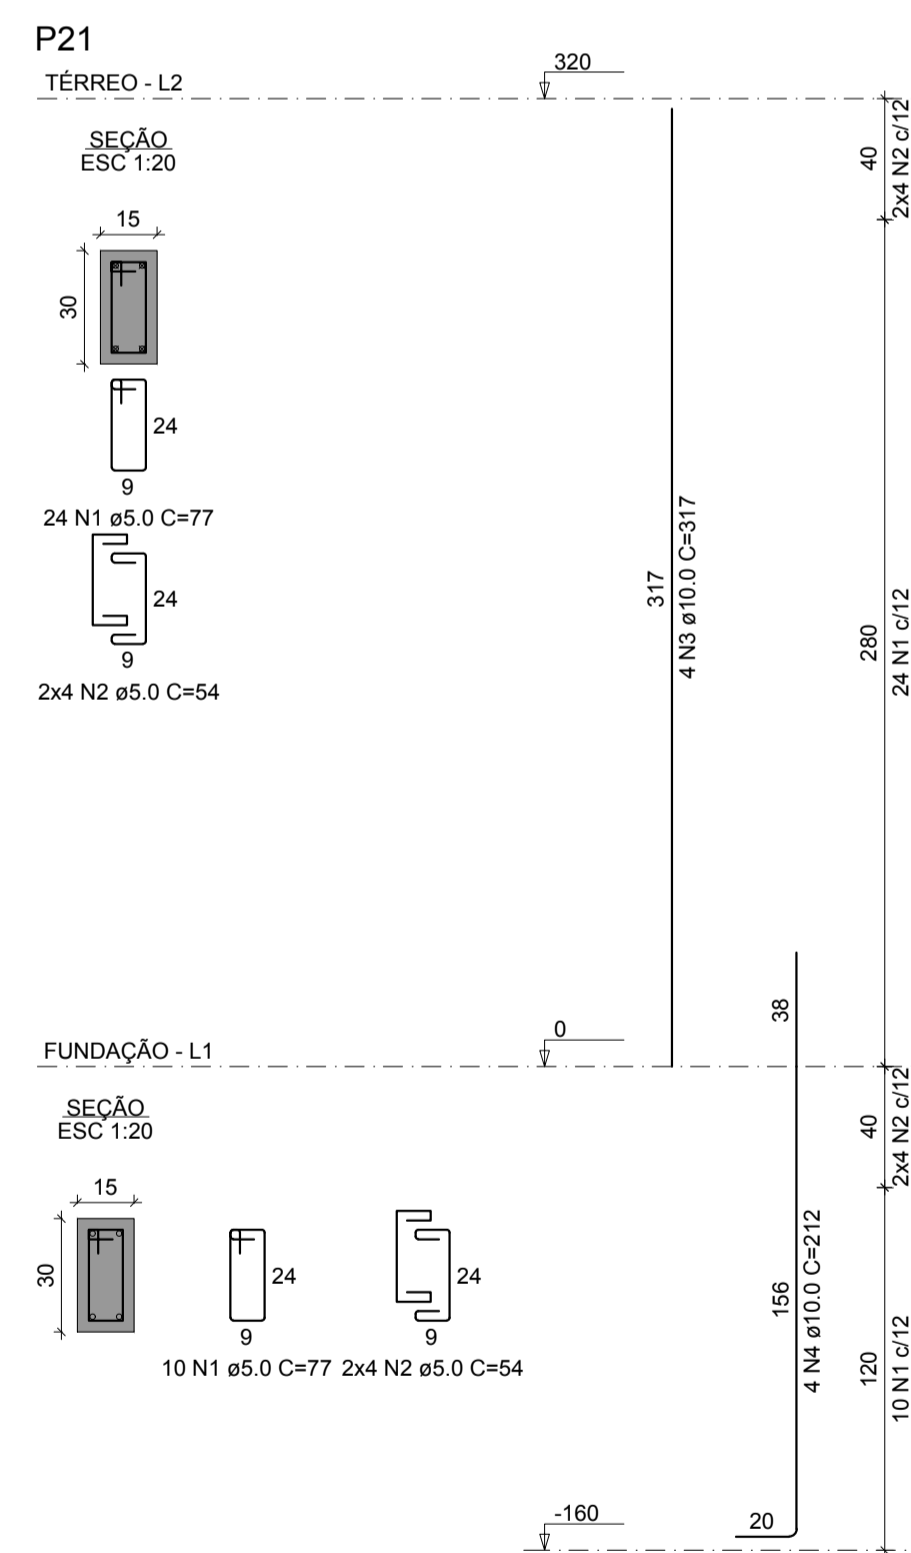

RELAÇÃO DO AÇO

AÇO	N	DIAM (mm)	QUANT	C.UNIT (cm)	C.TOTAL (cm)
CA60	1	5.0	170	77	13090
	2	5.0	80	54	4320
	3	5.0	20	24	6340
CA50	4	10.0	20	212	4240
	5	10.0	4	75	300

RESUMO DO AÇO

AÇO	DIAM (mm)	C.TOTAL (m)	PESO + 10% (kg)
CA50	10.0	105.8	71.8
CA60	5.0	174.1	29.5

PESO TOTAL (kg)

CA50 71.8

CA60 29.5

Volume de concreto (C-25) = 1.08 m³

Área de forma = 21.60 m²

PROJETO ARQUITETÔNICO: _____

EXECUÇÃO: _____

RESP. TÉCNICO: _____

CONSTRUÇÃO: _____

PROPRIETÁRIO: _____

SECRETARIA MUNICIPAL DE SAÚDE

Obra: **UBS DEUS É AMOR**

End.: Passagem 15 de Outubro, 209 - Cidade Nova, Ananindeua - PA, CEP: 67133-105

Equipe Técnica: Departamento de Projetos

Área Existente: 312,24 m²

Data: Abril/2014

Conteúdo: ESTRUTURA - DETALHE DOS BLOCOS

Área Total: 312,24 m²

Escala: 1:50

CAD: _____

Atualização: Março/2014

Secretário: _____