






RELAÇÃO DO AÇO

AÇO	N	DIAM (mm)	QUANT	C.UNIT (cm)	C.TOTAL (cm)
CA60	1	5.0	170	77	13090
CA50	2	5.0	80	54	4320
	3	10.0	20	317	6340
	4	10.0	20	212	4240

RESUMO DO AÇO

AÇO	DIAM (mm)	C.TOTAL (m)	PESO + 10% (kg)
CA50	10.0	105.8	71.8
CA60	5.0	174.1	29.5
PESO TOTAL (kg)			71.8
CA50			71.8
CA60			29.5

Volume de concreto (C-25) = 1.08 m³  
Área de forma = 21.60 m²

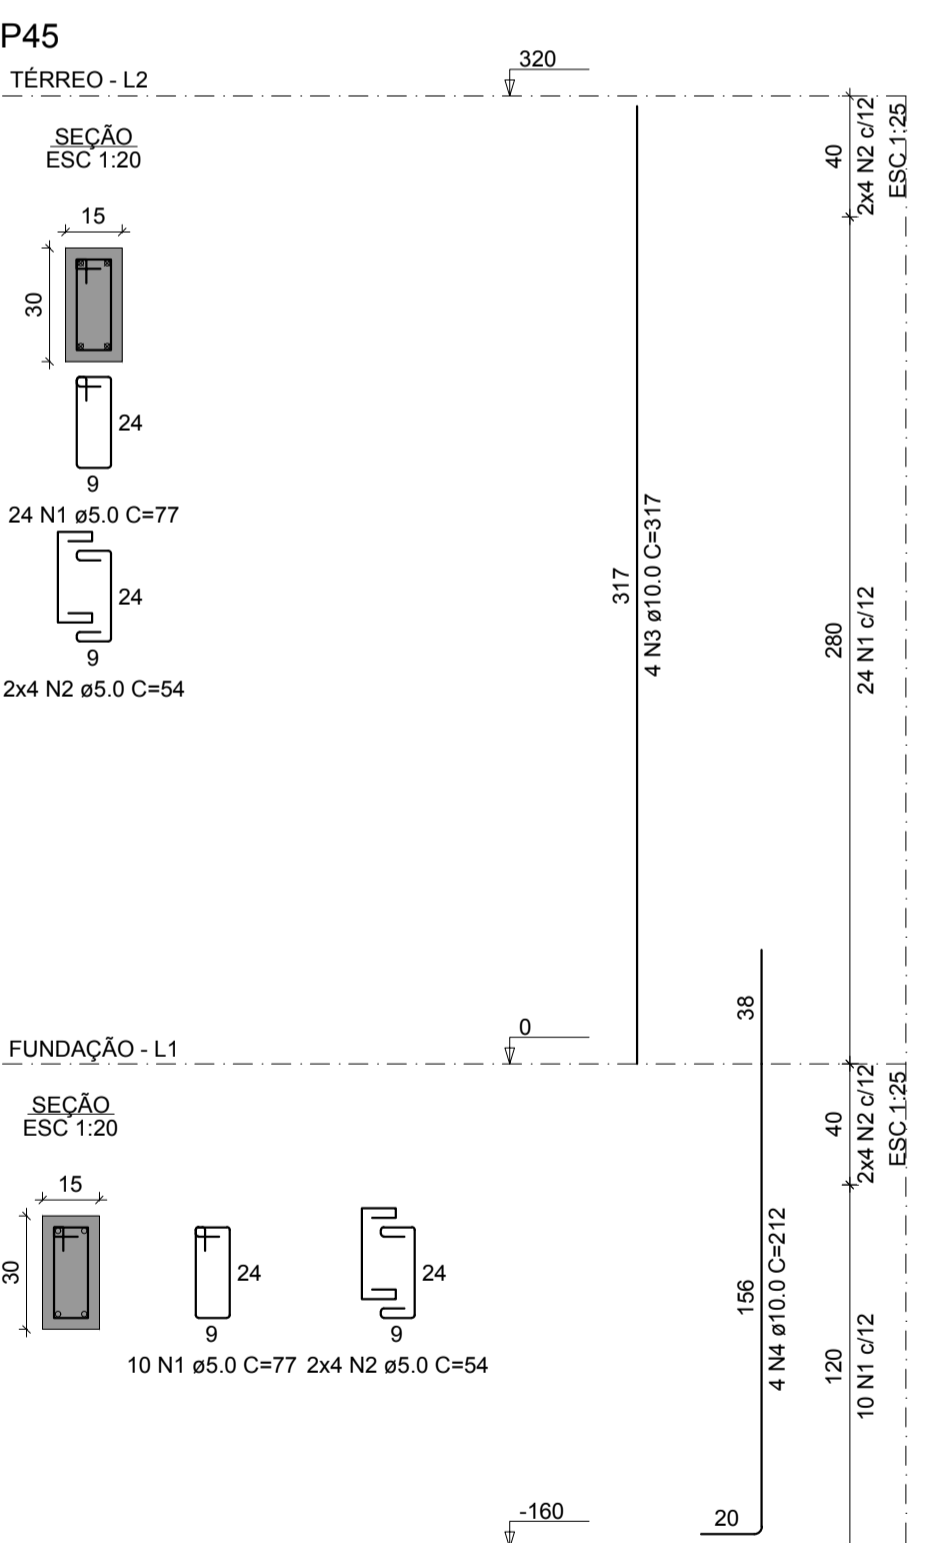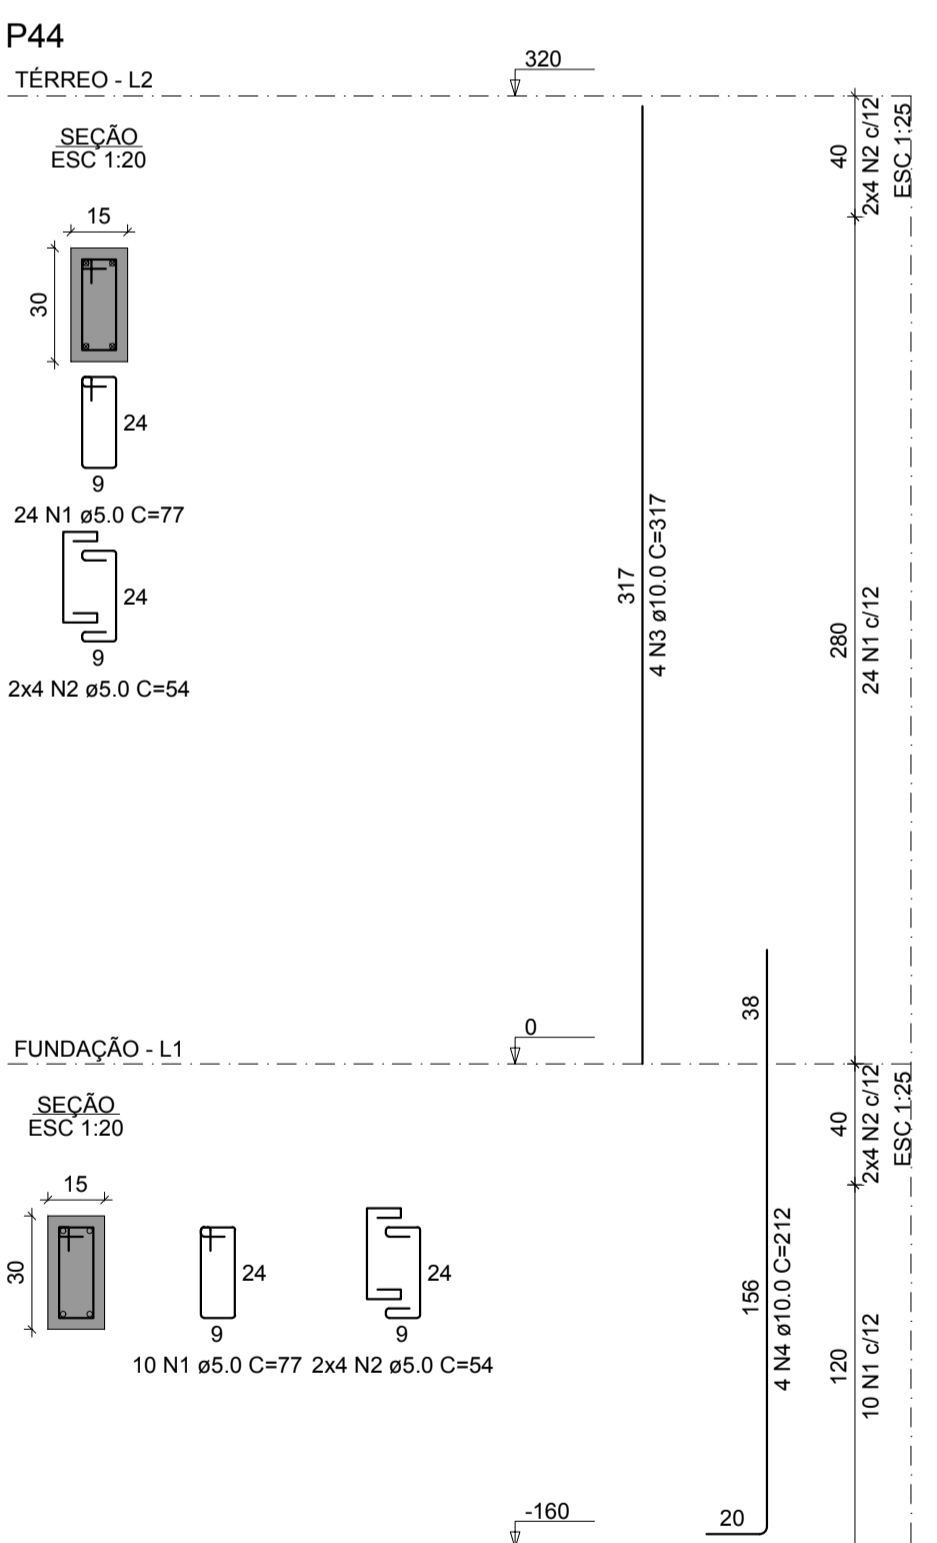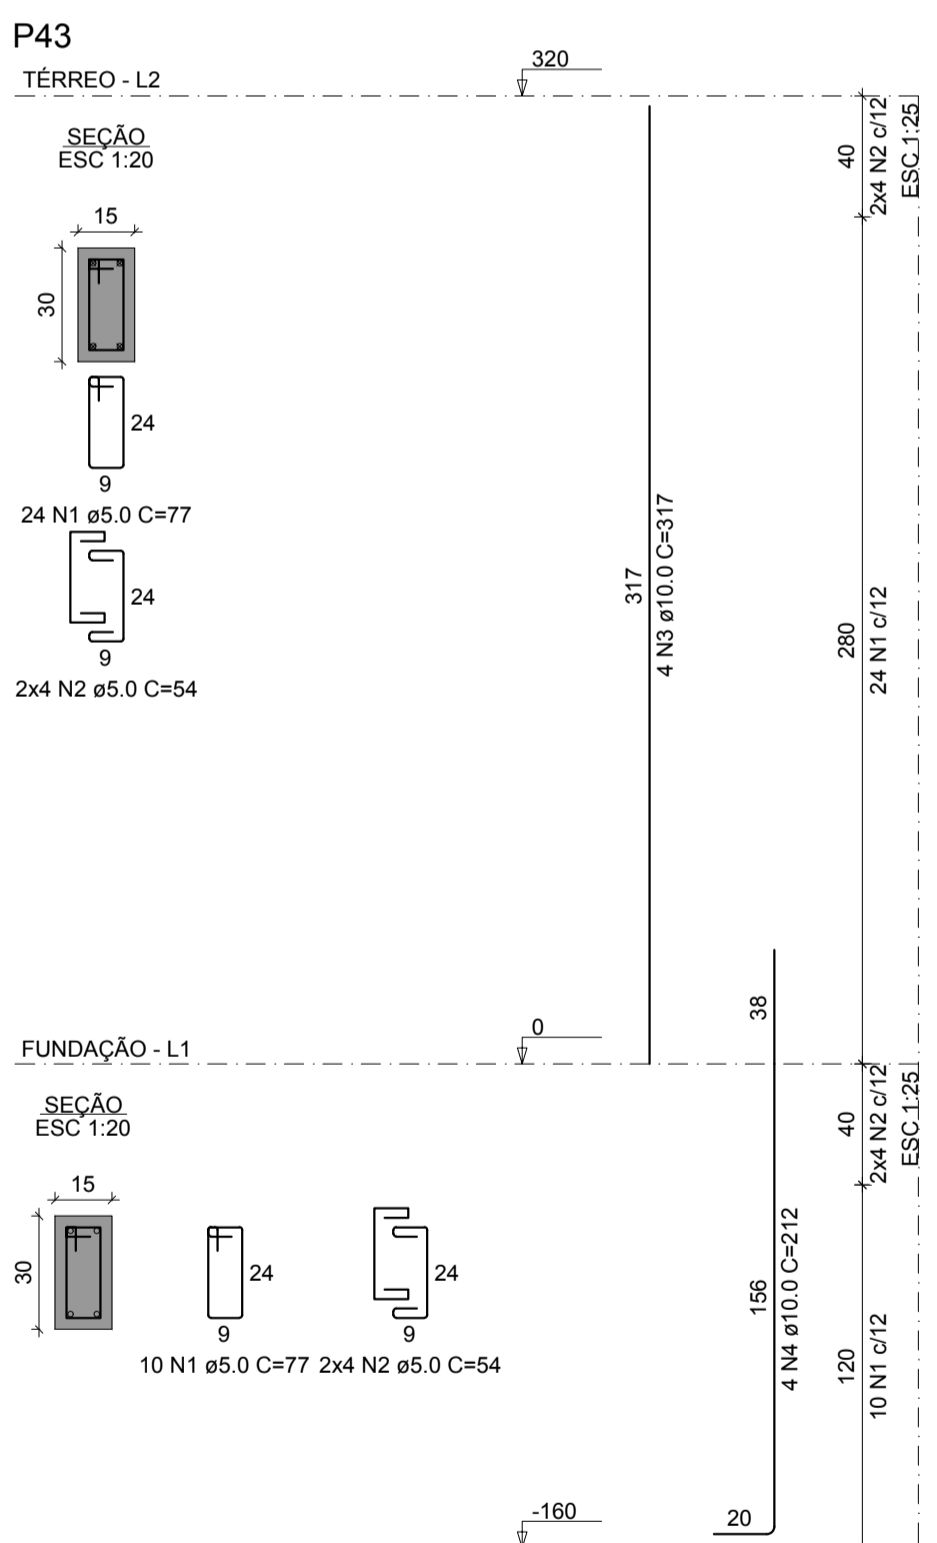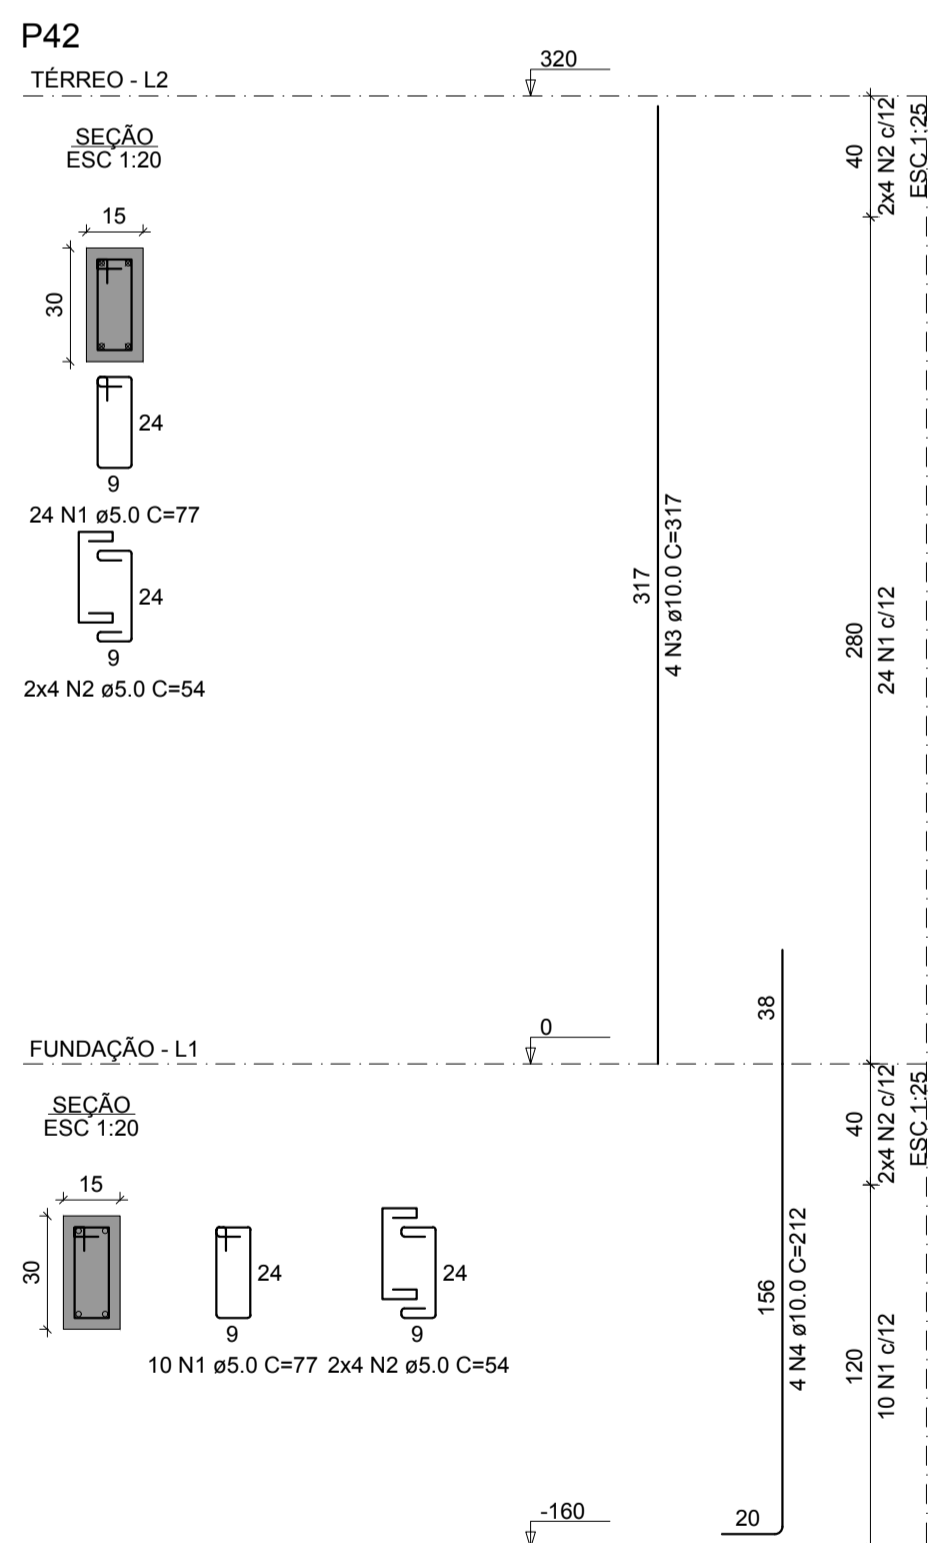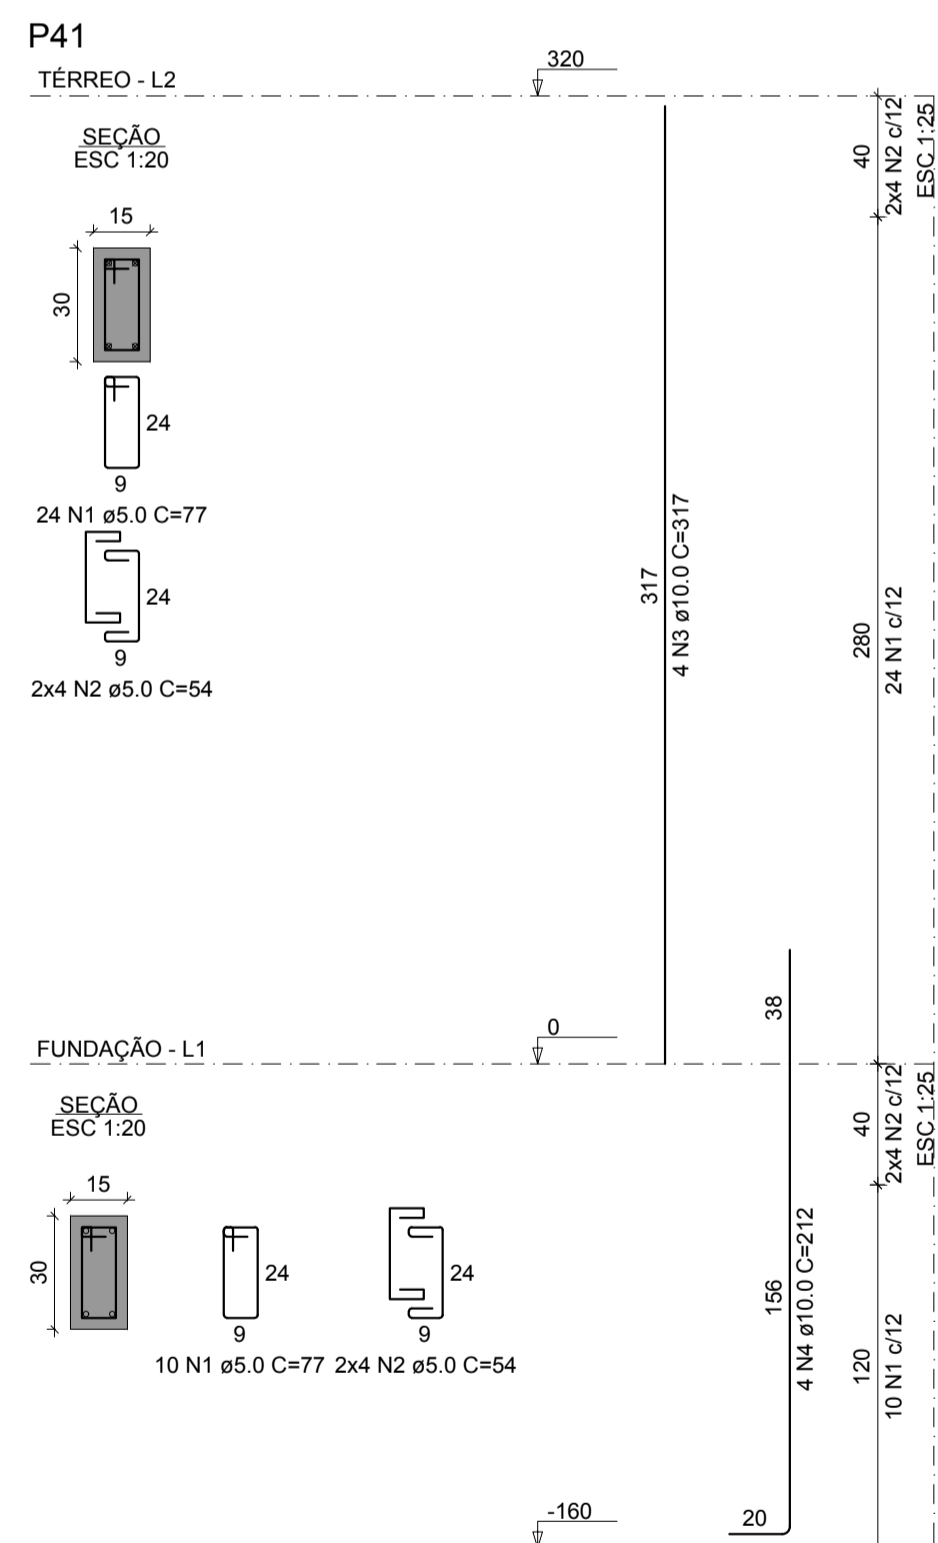

RELAÇÃO DO AÇO

AÇO	N	DIAM (mm)	QUANT	C.UNIT (cm)	C.TOTAL (cm)
CA60	1	5.0	170	77	13090
CA50	2	5.0	80	54	4320
	3	10.0	20	317	6340
	4	10.0	20	212	4240

RESUMO DO AÇO

AÇO	DIAM (mm)	C.TOTAL (m)	PESO + 10% (kg)
CA50	10.0	105.8	71.8
CA60	5.0	174.1	29.5
PESO TOTAL (kg)			71.8
CA50			71.8
CA60			29.5

Volume de concreto (C-25) = 1.08 m³  
Área de forma = 21.60 m²

PROJETO ARQUITETÔNICO: \_\_\_\_\_

EXECUÇÃO: \_\_\_\_\_

RESP. TÉCNICO: \_\_\_\_\_

CONSTRUÇÃO: \_\_\_\_\_

PROPRIETÁRIO: \_\_\_\_\_

**SECRETARIA MUNICIPAL DE SAÚDE**

Obra: **UBS MURURÉ**

End.: Passagem 15 de Outubro, 299 - Cidade Nova, Ananindeua - PA, CEP: 67133-105

Equipe Técnica: Departamento de Projetos

Área Existente: 312,24 m²

Data: Abril/2014

Conteúdo: ESTRUTURA - DETALHE DOS BLOCOS

Área Total: 312,24 m²

Escala: 1:50

Abualização: Março/2014

Secretário: \_\_\_\_\_

**ESTRUTURAL**

**08**

16