


**LEGENDA EM PLANTA**

- REDE DE DRENAGEM
- BOCA DE LOBO
- ESPINHA = Ø 400 MM
- PV - A EXECUTAR
- MEIO FIO
- TERRAPLENAGEM

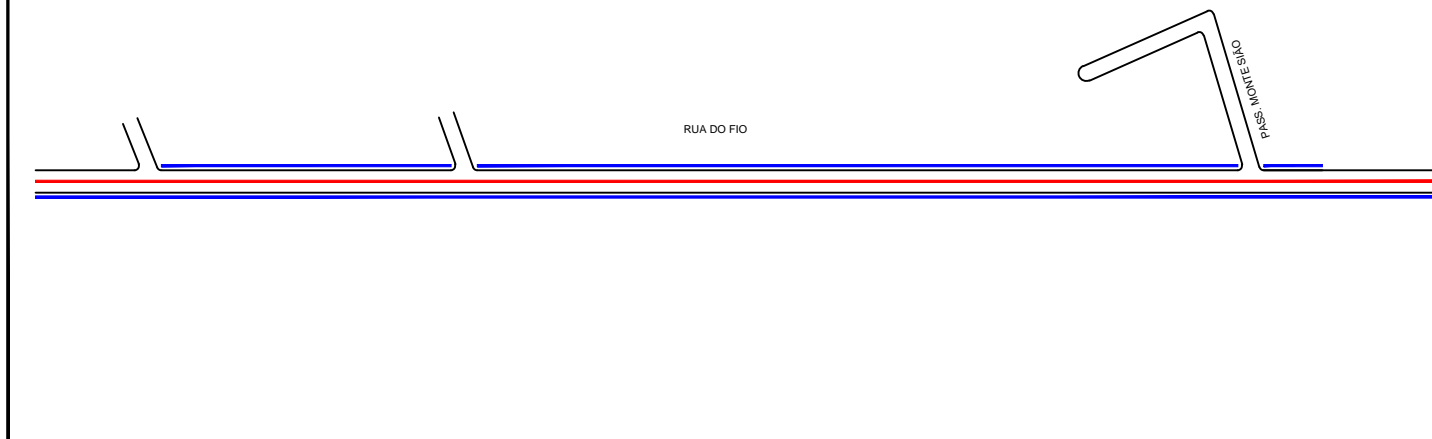

**ANANINDEUA** PREFEITURA MUNICIPAL DE ANANINDEUA  
SECRETARIA MUNICIPAL DE SANEAMENTO E INFRAESTRUTURA  
DEPARTAMENTO DE OBRAS

**PROJETO DE INFRAESTRUTURA URBANA**  
DRENAGEM SUPERFICIAL, PROFUNDA E TERRAPLENAGEM

RUA DO FIO		<b>01/03</b>
EXTENSÃO	BARROCO MAGUARI	
DATA	JANEIRO/2023	