


TRAV. WE 23

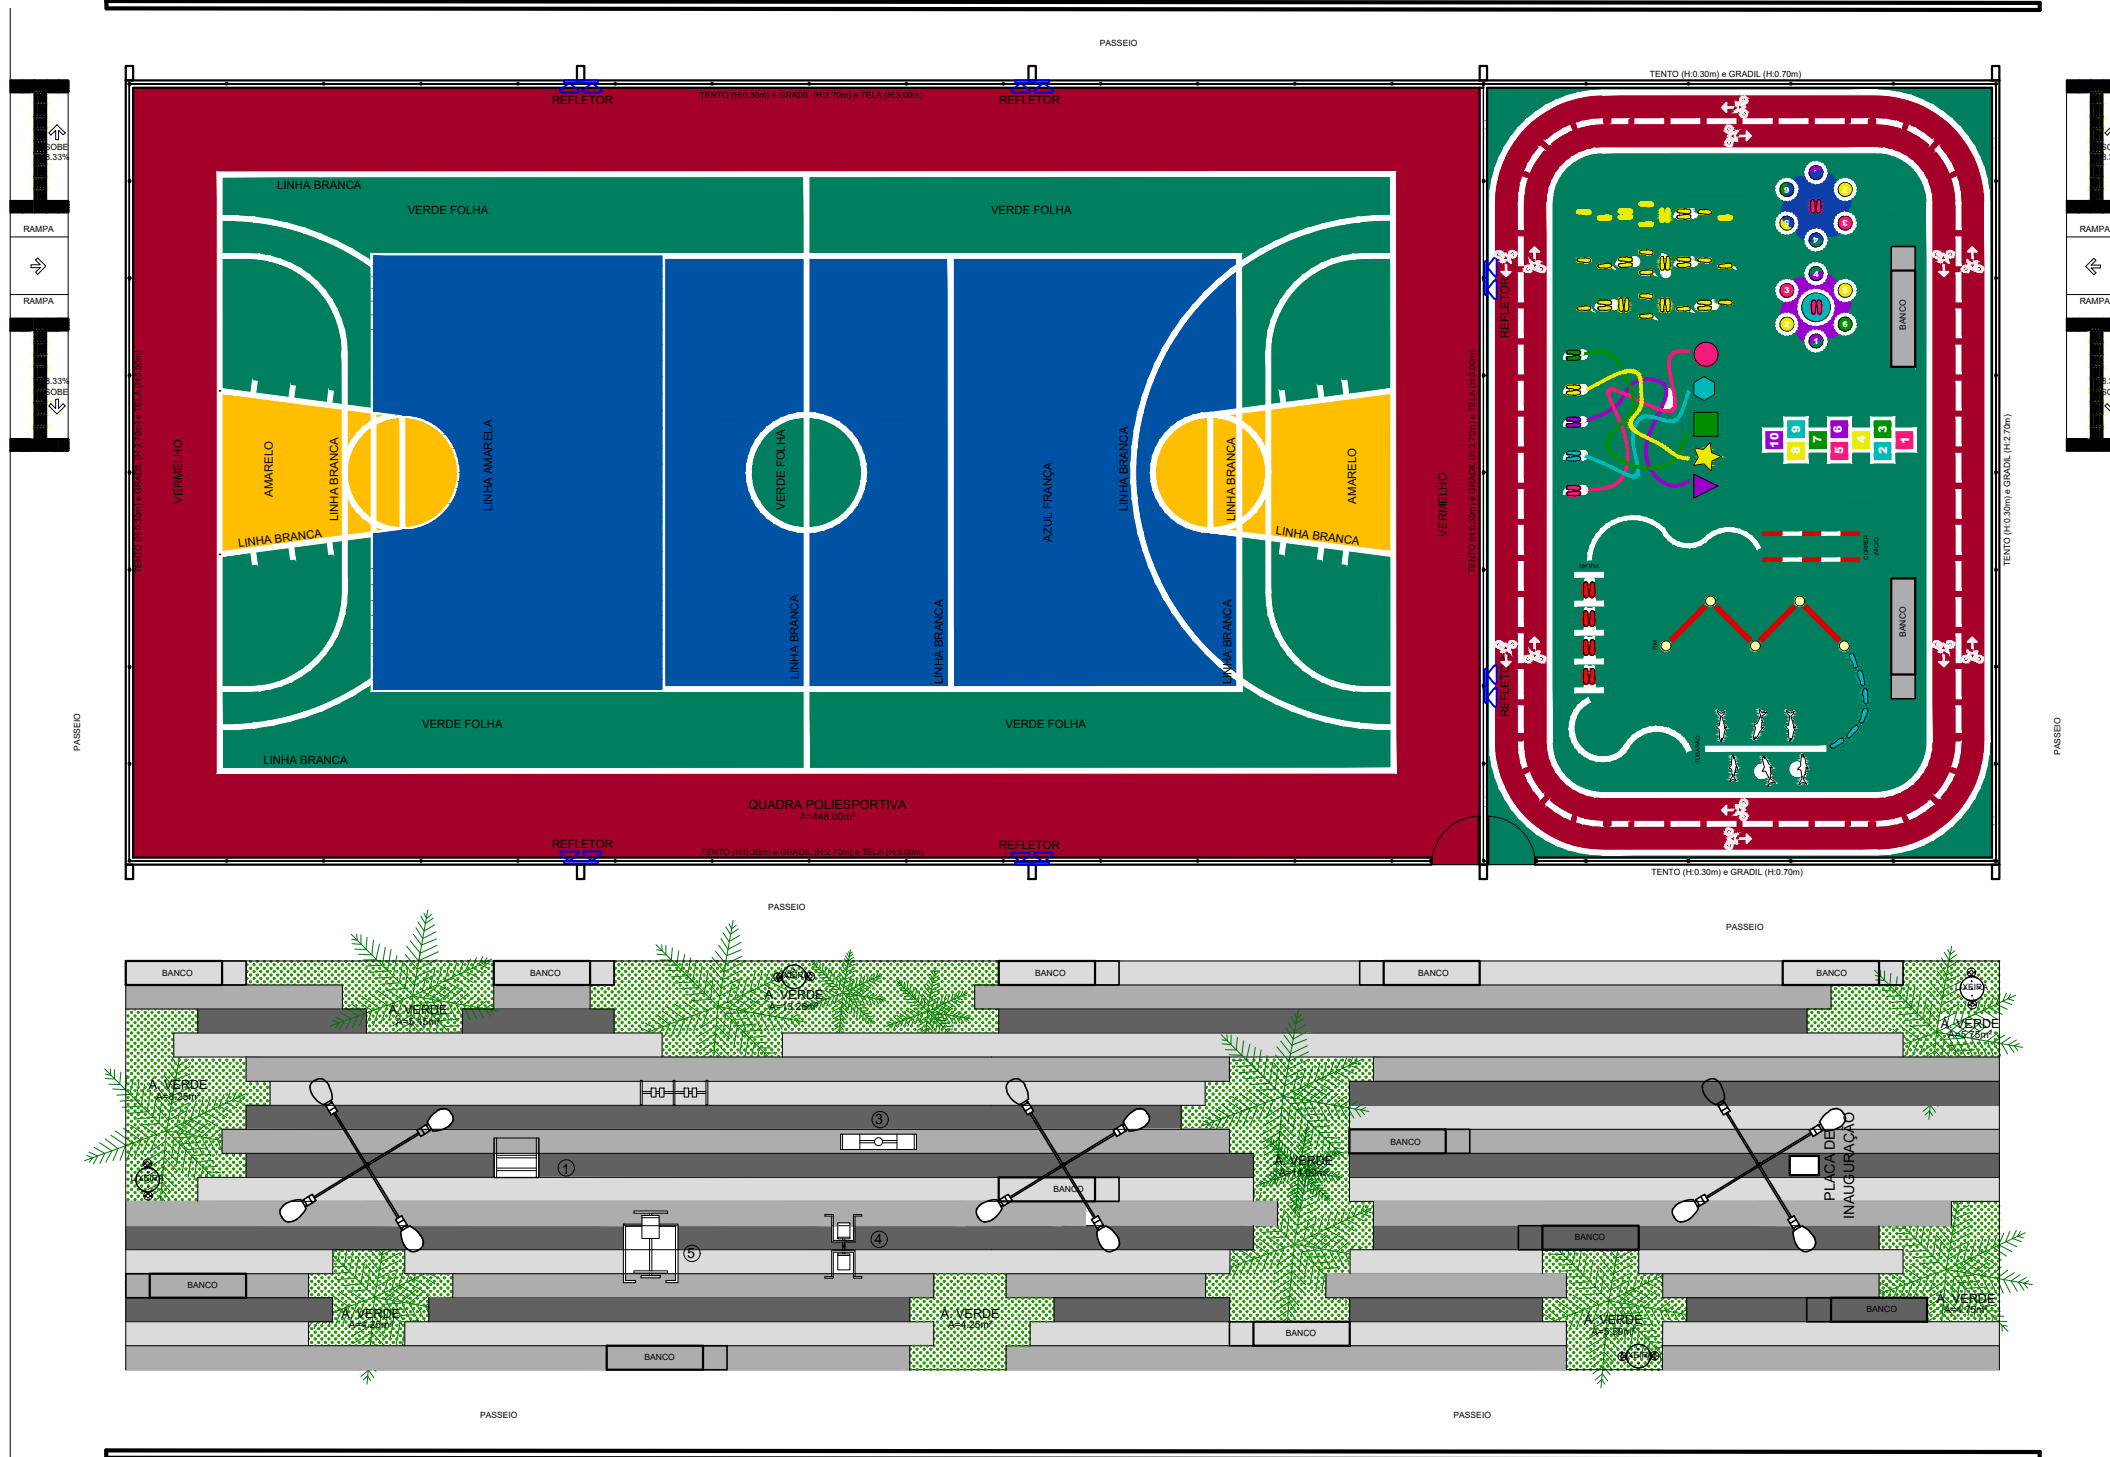

LAYOUT
ESC. 1:75

OBSERVAÇÃO:
- CONFERIR MEDIDAS NO LOCAL.
- RETIRAR TODAS AS ÁRVORES TIPO FICUS.
- ÁREA DE INTERVENÇÃO: A=1.317,33m²

LEGENDA DE PISO:	
	PISO CIMENTADO PIGMENTADO NA COR CINZA CLARO
	PISO CIMENTADO PIGMENTADO NA COR CINZA MÉDIO
	PISO CIMENTADO PIGMENTADO NA COR CINZA ESCURO
	GRAMA ESMERALDA
	AREIA

LEGENDA:	
MOBILIÁRIOS NOVOS	
EQUIPAMENTOS DE GINÁSTICA	
①	JOGO DE BARRAS - 01 UND.
②	SIMULADOR DE CAMINHADA - 01 UND.
③	LEG PRESS DUPLO - 01 UND.
④	ELÍPTICO - 01 UND.
⑤	CAVALGADA SIMPLES - 01 UND.

EQUIPAMENTOS URBANOS:	
	BANCO EM CONCRETO ARMADO(2,50 X 0,50 X 0,45m) - 11UN.
	LIXEIRA - 02UN.
	PISO TÁTIL DIRECIONÁVEL
	PISO TÁTIL ALERTA

PREFEITURA MUNICIPAL DE ANANINDEUA
SECRETARIA DE SANEAMENTO E INFRA-ESTRUTURA
REFORMA DA PRAÇA ENTRE A WE22 E WE23
PROJETO BÁSICO DE ARQUITETURA
TRAV. WE 22 ENTRE SNS E AV. DR. NONATO SANOVA

DATA: **NOVEMBRO/2022**
ESC.: **1:75**
RESP. TÉCNICO:
DEPT. PROJETOS

CONTEÚDO:
LAYOUT