




ELEVAÇÃO 01 - QUADRA
ESC. 1:75

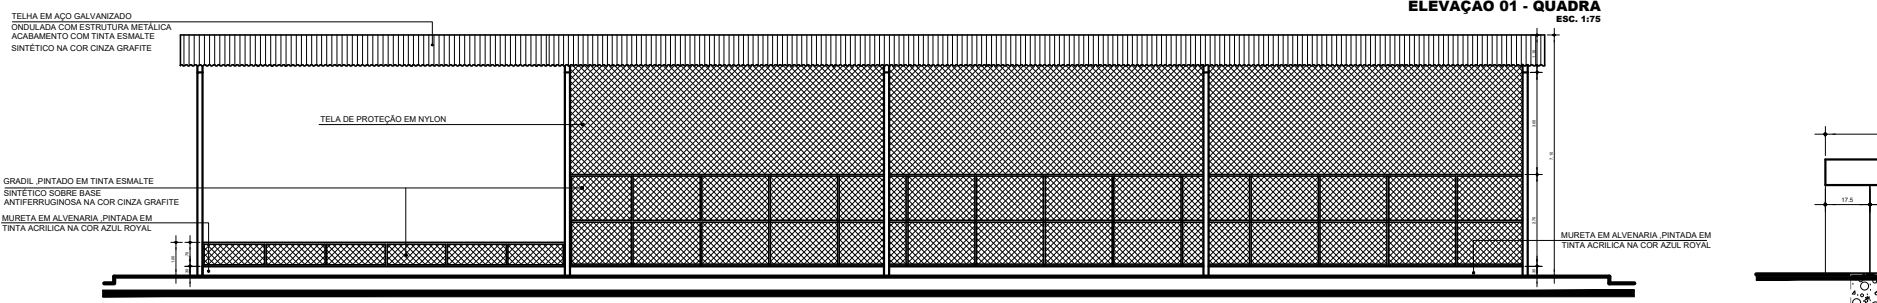


ELEVAÇÃO 02 - QUADRA
ESC. 1:75

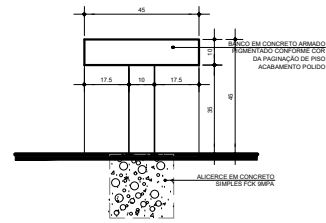


SEÇÃO A - BANCO
ESC. 1:20

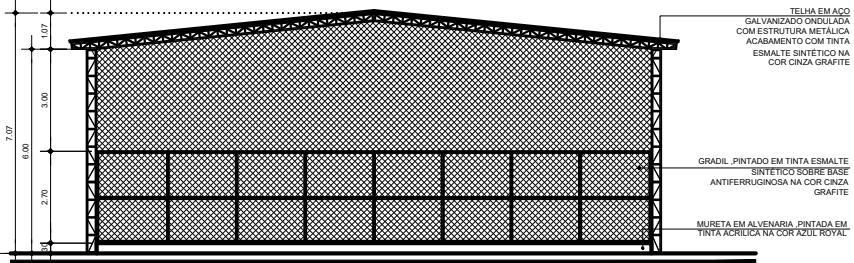


ELEVAÇÃO 03 - QUADRA
ESC. 1:75

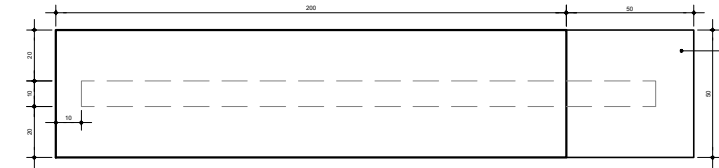


PLANTA BAIXA - BANCO
ESC. 1:10

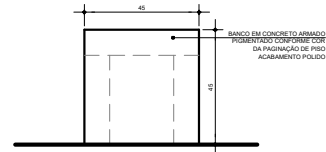


ELEVAÇÃO 2 - BANCO
ESC. 1:20

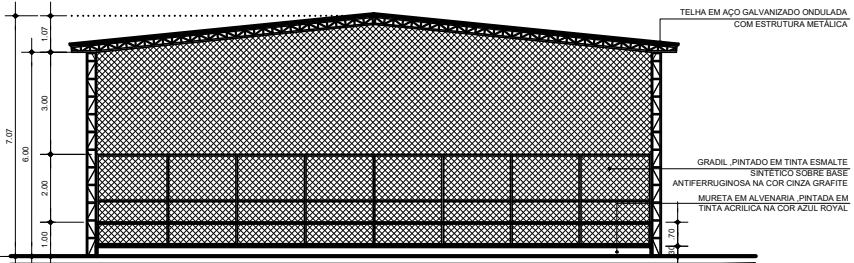

ELEVAÇÃO 04 - QUADRA
ESC. 1:75

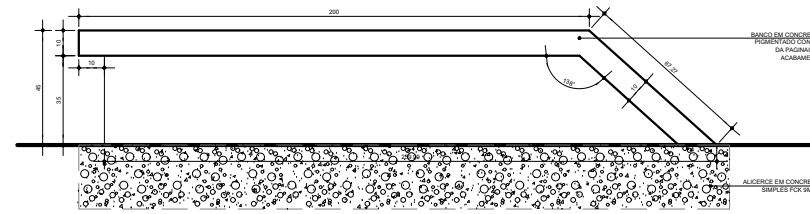

ELEVAÇÃO 1 - BANCO
ESC. 1:20

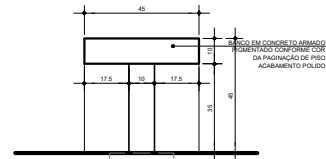

SEÇÃO A - BANCO
ESC. 1:20

<p>PREFEITURA MUNICIPAL DE ANANINDEUA SECRETARIA DE SANEAMENTO E INFRA-ESTRUTURA</p>	
<p>REFORMA DA PRAÇA ENTRE A WE22 E WE23 PROJETO BÁSICO DE ARQUITETURA TRAV. Nº 22 ENTRE SWS E AV. DR. RONALDO BANHOVA</p>	
<p>DATA: NOVEMBRO/2023</p>	<p>CONTEÚDO: ELEVÇÕES 1, 2, 3 + + - QUADRA</p>
<p>ESC: 1:75</p>	<p>DETAHE BANCO</p>
<p>RESP. TÉCNICO: DEPT. PROJETOS</p>	<p>04-06</p>