


WE 31 ⇨

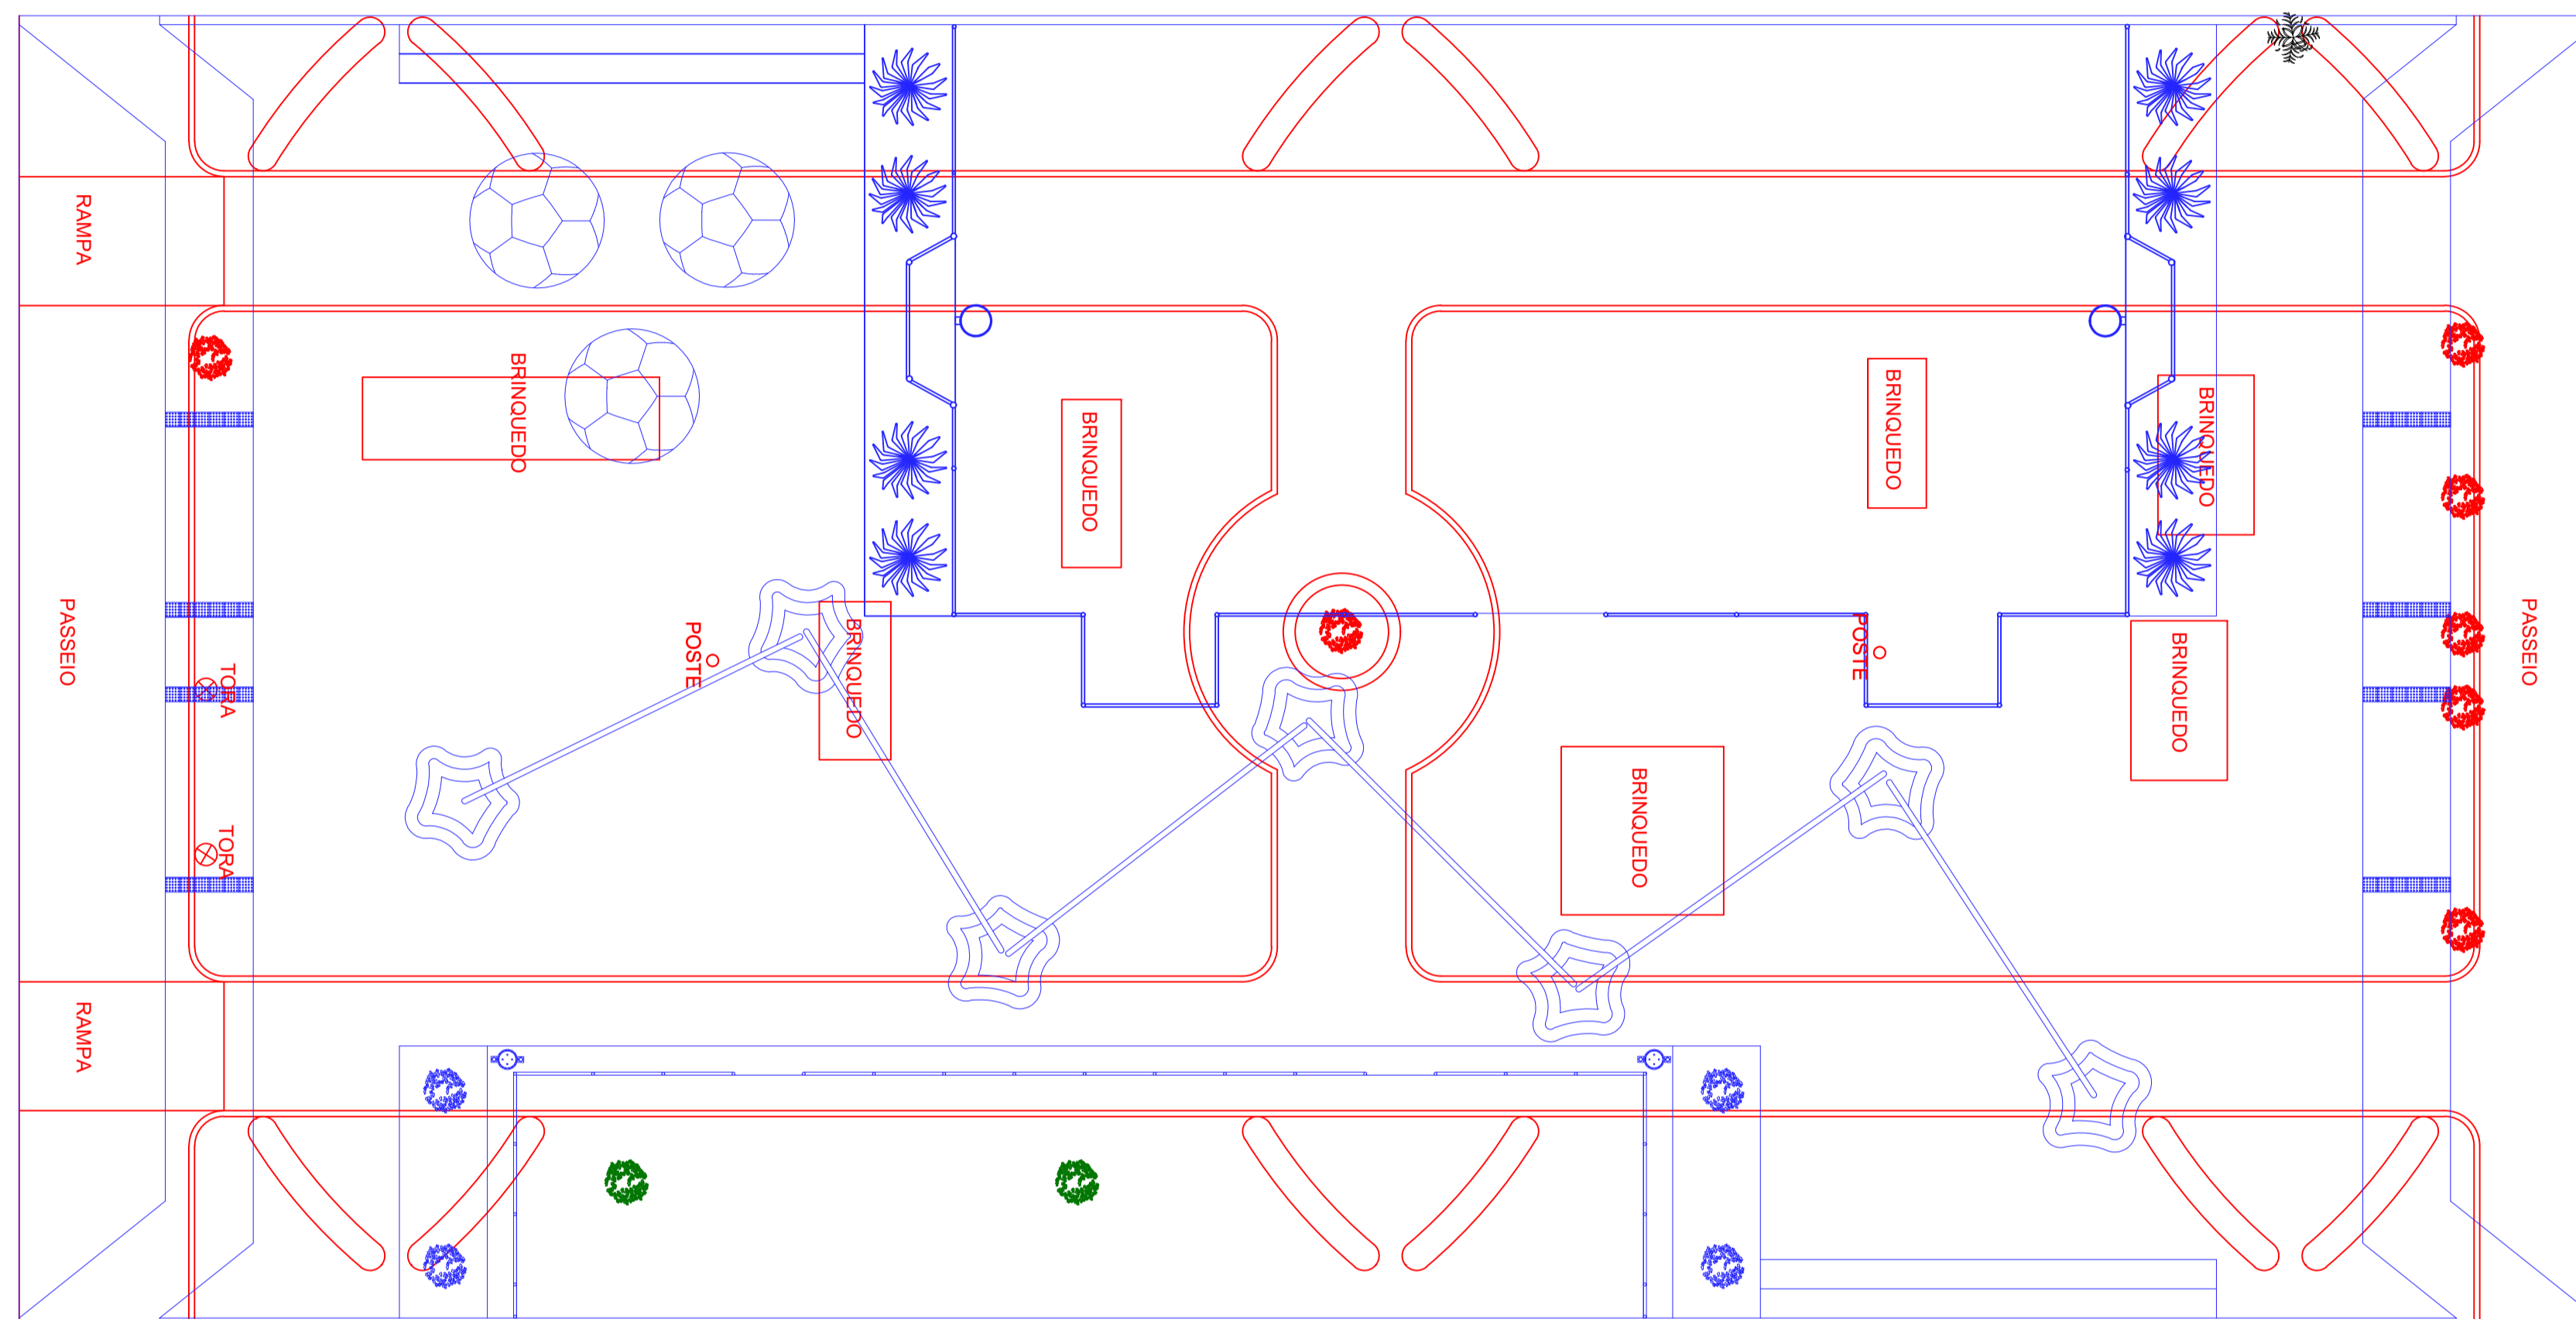

WE 30 ⇨

**PLANTA CONVENCIONADA**  
ESC. 1:100

LEGENDA:		QUANT. (UN)
<span style="color: red;">■</span>	A DEMOLIR	
<span style="color: blue;">■</span>	A CONSTRUIR	
	A CONSTRUIR	04
	A DEMOLIR	06
	A PERMANECER	03

**PREFEITURA MUNICIPAL DE ANANINDEUA**  
**SECRETARIA DE SANEAMENTO E INFRA-ESTRUTURA**

OBRAS  
REFORMA DA PRAÇA DA FORMIGA  
ENTRE A WE 30 E 31, BAIRRO CIDADE NOVA V – ANANINDEUA/PA

DATA: FEV/2023  
ESC.: 1:100  
RESP. TÉCNICO: XXXXXXXX

CONTEÚDO: PLANTA CONVENCIONADA

**02-05**

Processo Nº 12, 4/A – Cópia, Cidade Nova IV, em frente ao Supermercado Formiga, Ananindeua/PA – Fone: (91) 3344-2000