


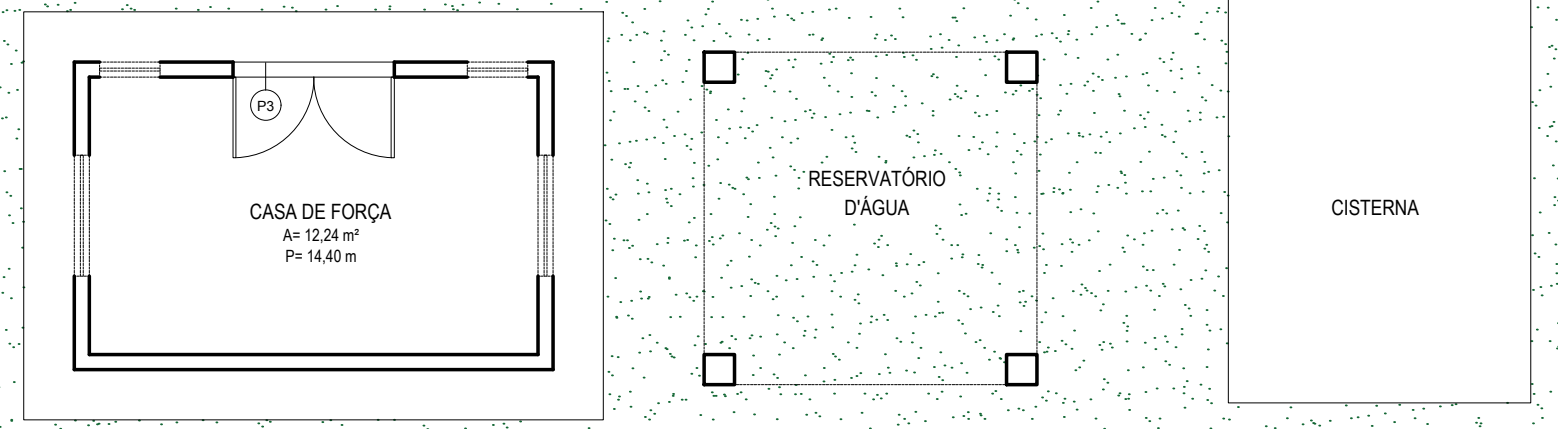

**LEGENDA:**

paredes à demolir	paredes existentes	paredes à construir
(P1) — porta 60 x 210;	(P5) — portão 100 x 210;	(J1) — esquadrias 100 x 100/ 160;
(P2) — porta 70 x 210;	(P6) — portão 120 x 210;	(J2) — esquadrias 125 x 100/ 160;
(P3) — porta 80 x 210;		(J3) — esquadrias 140 x 100/ 160;
(P4) — porta 90 x 210;		(J4) — esquadrias 150 x 100/ 160;
		(J5) — esquadrias 160 x 100/ 160;
		(J6) — esquadrias 200 x 100/ 160;
		(J7) — esquadrias 230 x 100/ 160;
		(J8) — esquadrias 260 x 100/ 160;
		(J9) — esquadrias 180 x 100/ 160;



PROJETO ARQUITETÔNICO:  
 EXECUÇÃO:  
 RESP. TÉCNICO:  
 CONSTRUÇÃO:  
 PROPRIETÁRIO:

<b>ANANINDEUA</b> <b>É TRABALHO</b>		<b>SECRETARIA MUNICIPAL DE SAÚDE</b> COORDENAÇÃO DE PROJETOS E FISCALIZAÇÃO DE OBRAS - CPFO	
Projeto:		Área Construída: 596,42 m² Área Terreno:	Data: JUL/2021 Escala: INDICADA
Arqº Fernando Oliveira CAU A33198-8		Atualização: JAN/2023	Conteúdo: COBERTURA Secretária:
			<b>ARQUITETURA</b> <b>03</b> <b>04</b>