


LAYOUT
ESC. 1:200

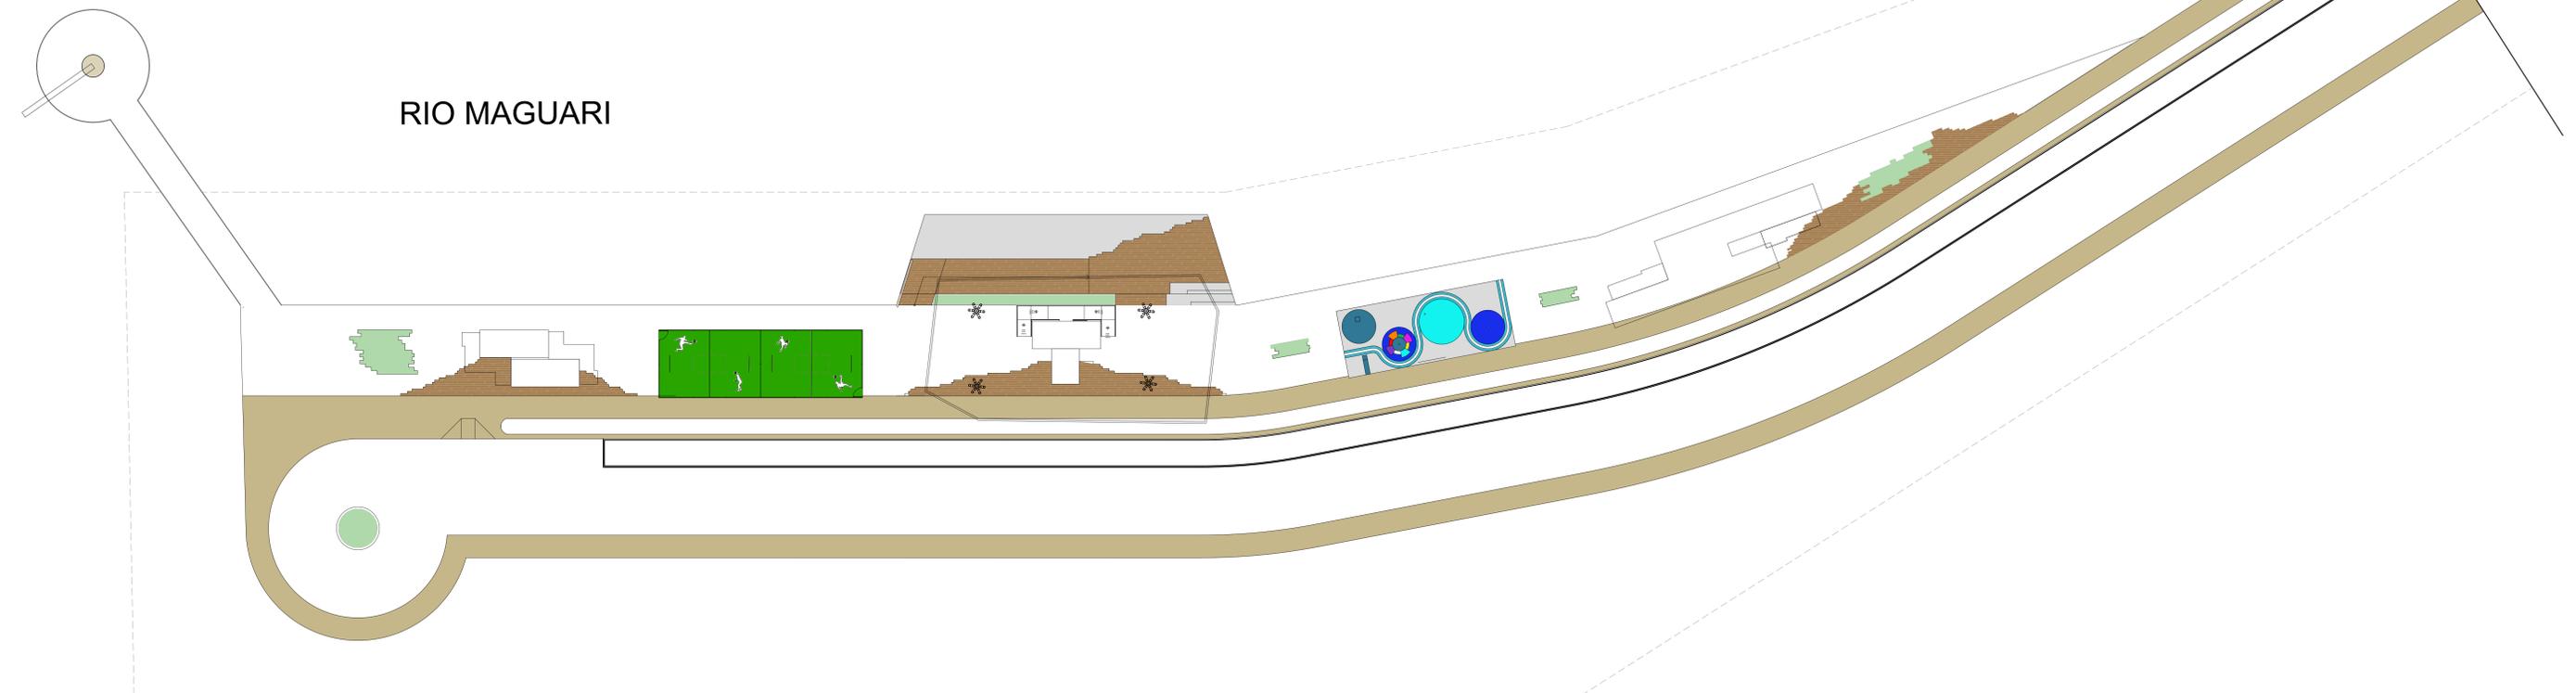

PAGINAÇÃO DE PISO
ESC. 1:200