




PLANTA BAIXA
ESC. 1:25

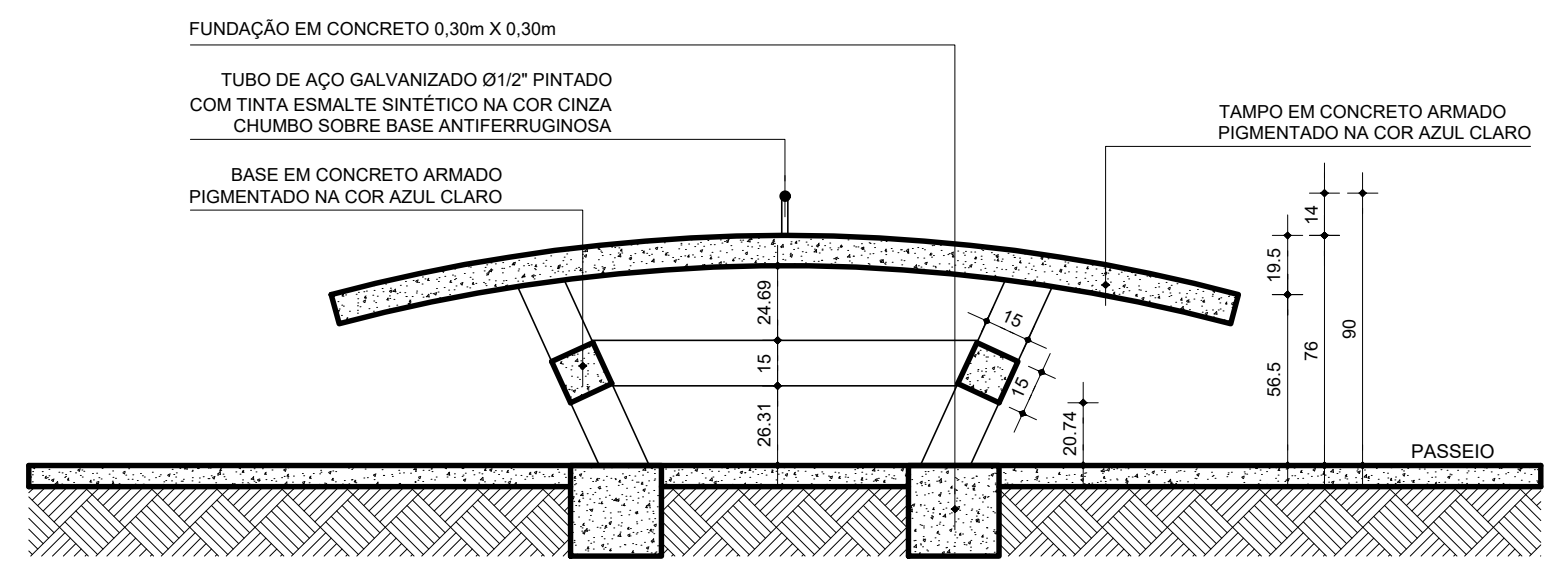


SEÇÃO A
ESC. 1:25

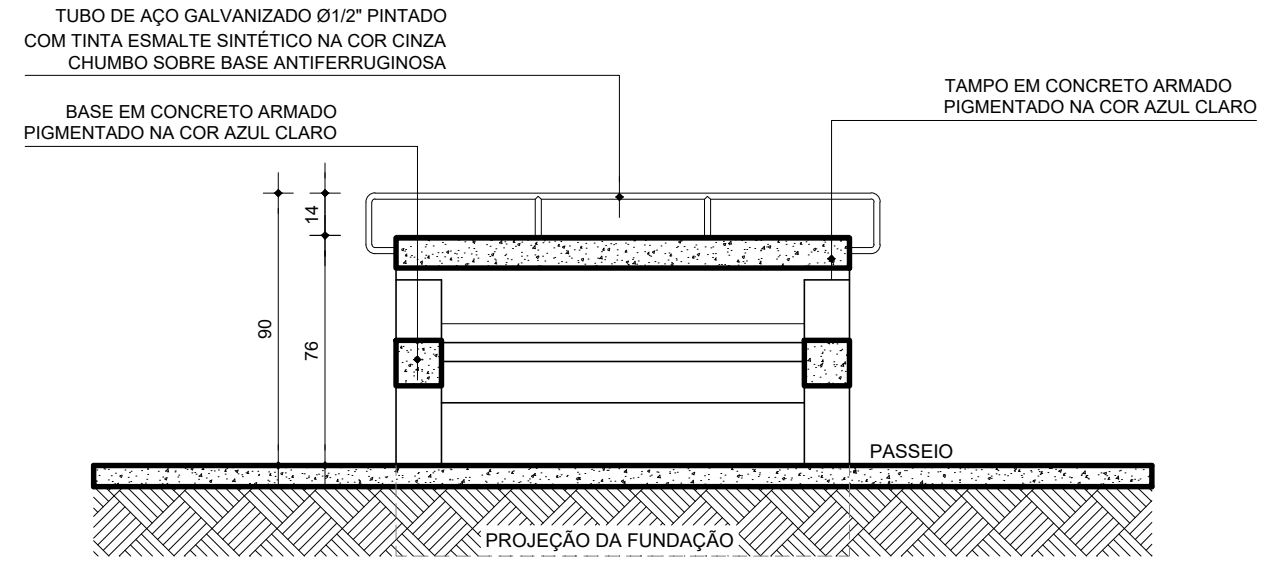

SEÇÃO B
ESC. 1:25

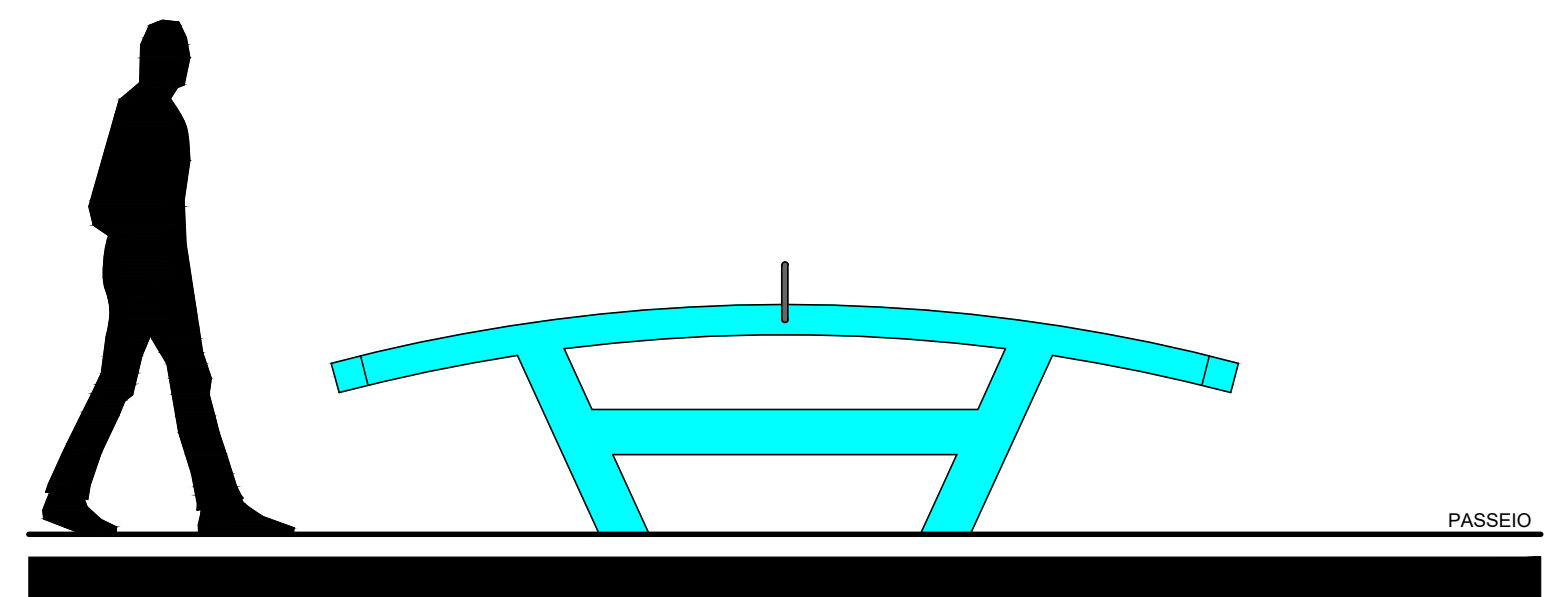

ELEVAÇÃO 1
ESC. 1:25

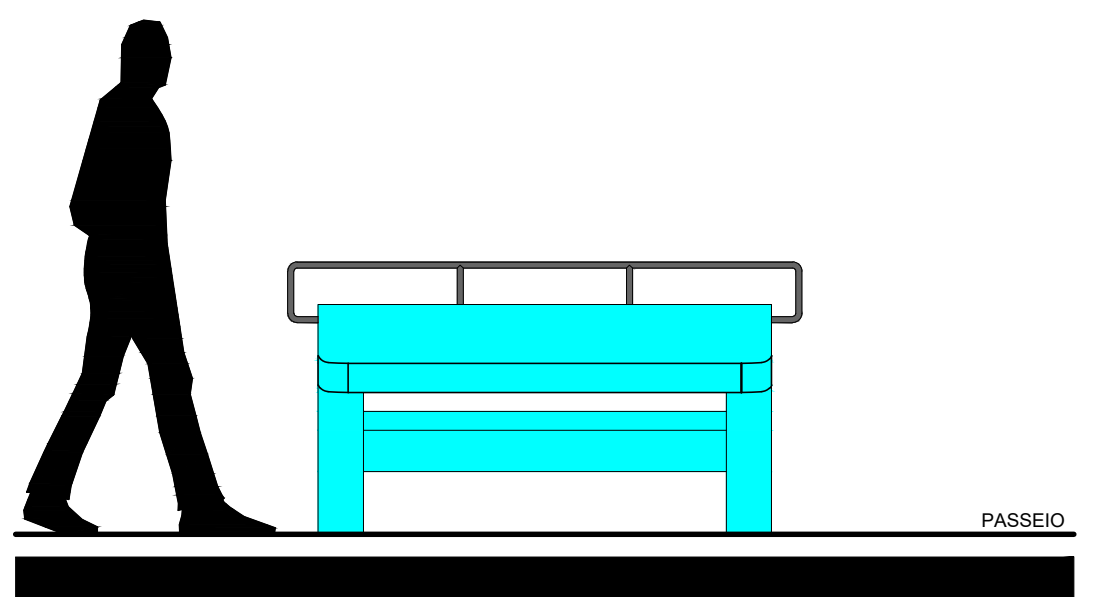

ELEVAÇÃO 2
ESC. 1:25

 <p>PREFEITURA MUNICIPAL DE ANANINDEUA SECRETARIA DE SANEAMENTO E INFRA-ESTRUTURA</p>		<p>URBANIZAÇÃO DA 1ª FASE DA ORLA DO ICUÍ MESA DE FUTMESA ENDEREÇO</p>
<p>DATA: FEV./2023</p>	<p>CONTEÚDO:</p>	
<p>ESC.: INDICADA</p>	<p>PLANTA BAIXA SEÇÃO A e B ELEVAÇÕES 1 e 2</p>	<p>07-17</p>
<p>RESP. TÉCNICO: DEP. DE PROJETOS</p>	<p><small>Travessa WE 17, s/n - Conj. Cidade Nova IV, em frente ao Supermercado Formosa, Copacabana-Ananindeua-PA - Fone: (91) 3344-2000</small></p>	