






**VISTA FRONTAL - ESP. MULTIUSO**  
ESC. 1:50

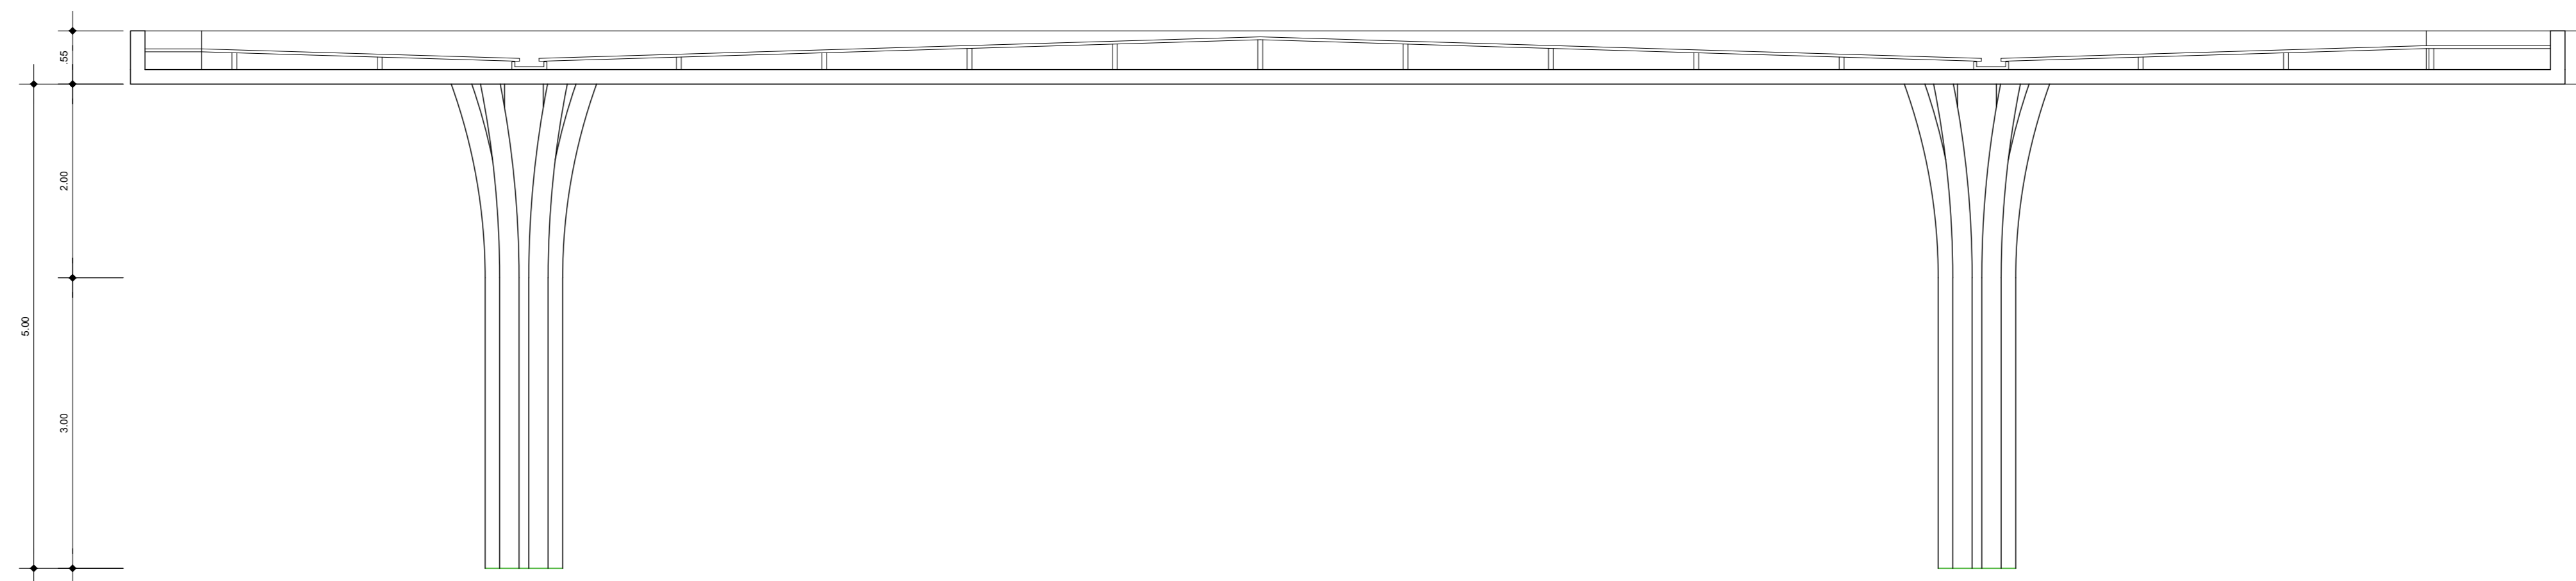


**CORTE B - ESP. MULTIUSO**  
ESC. 1:50

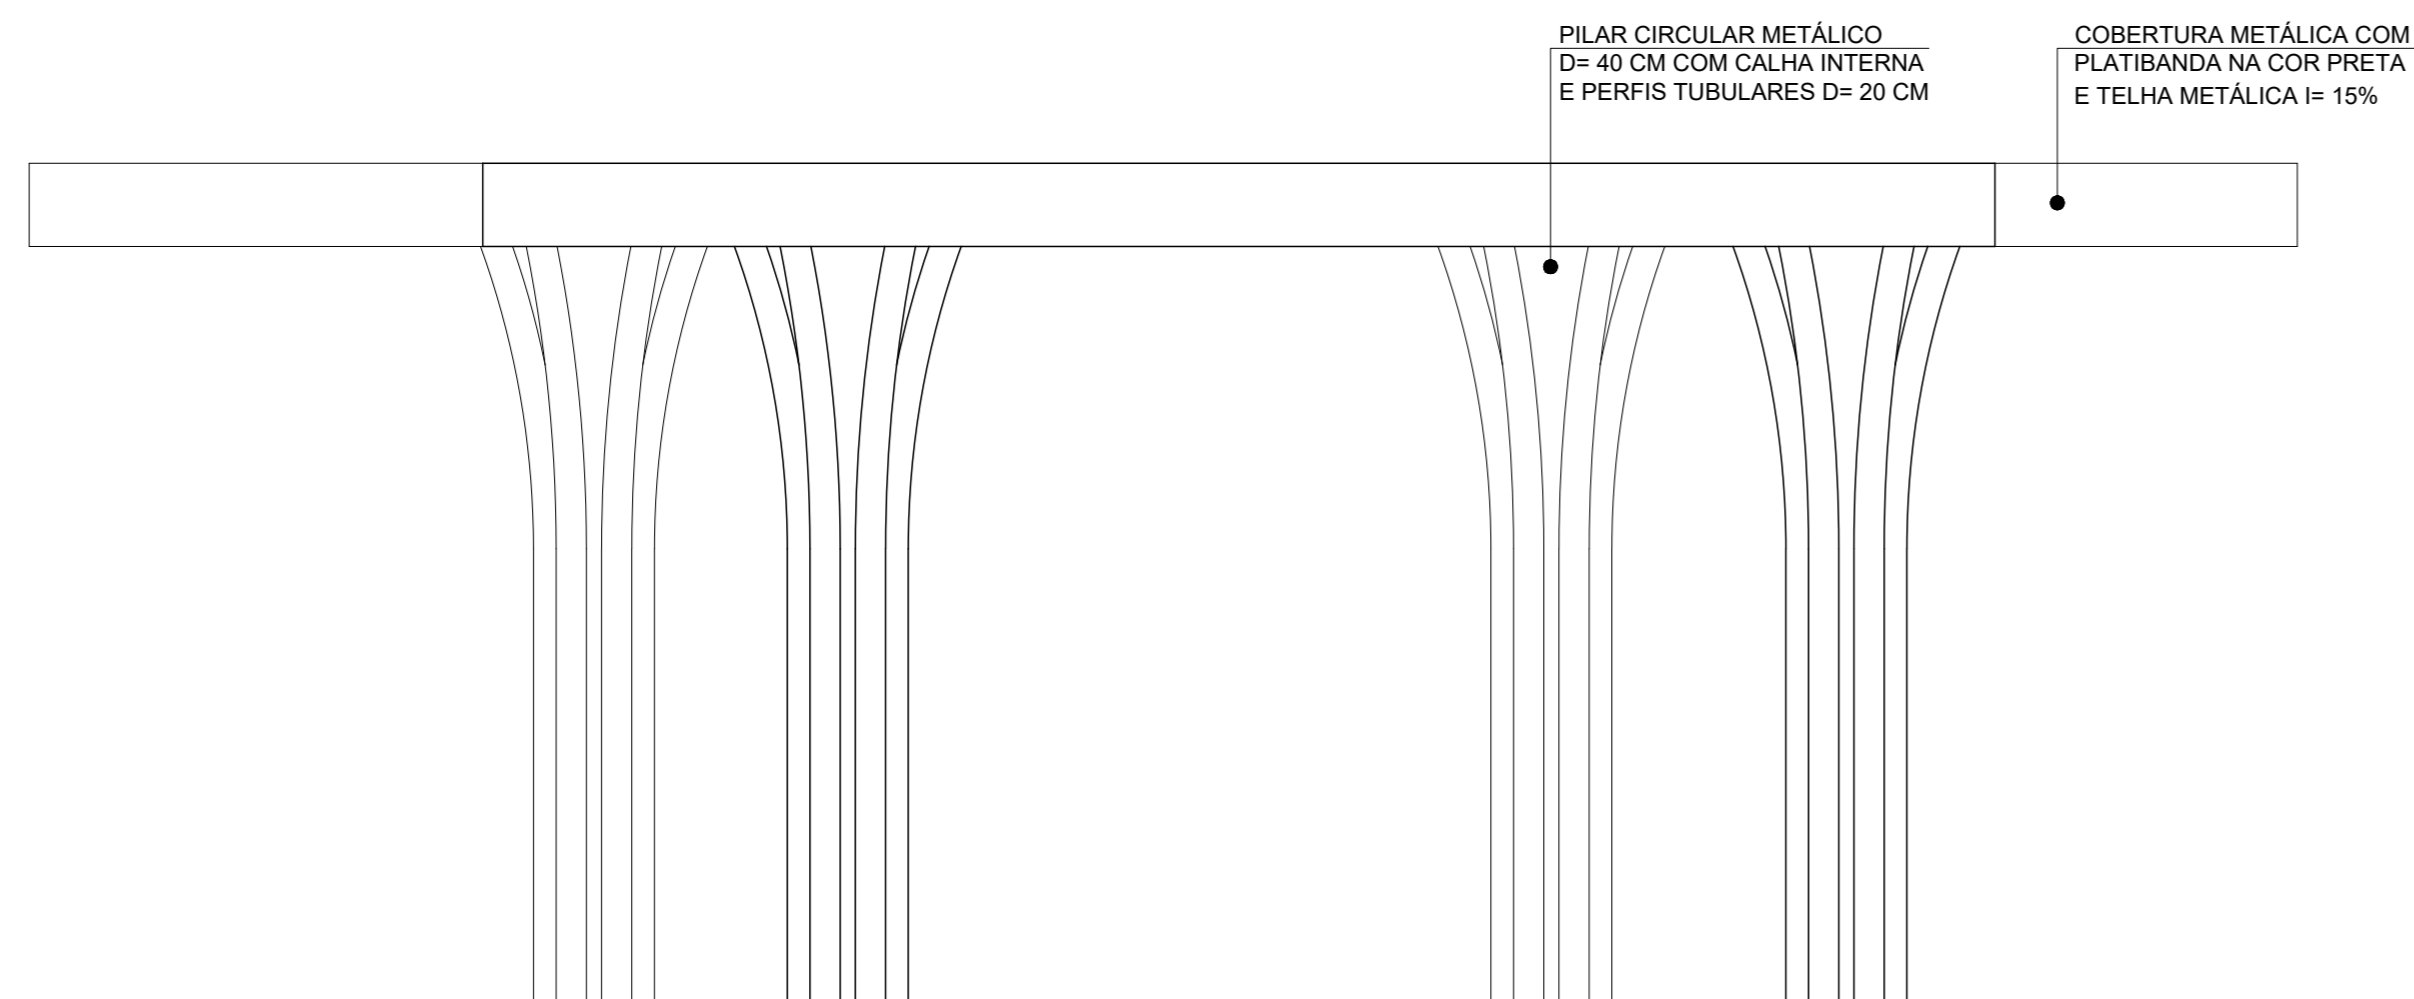

**VISTA LATERAL - ESP. MULTIUSO**  
ESC. 1:50

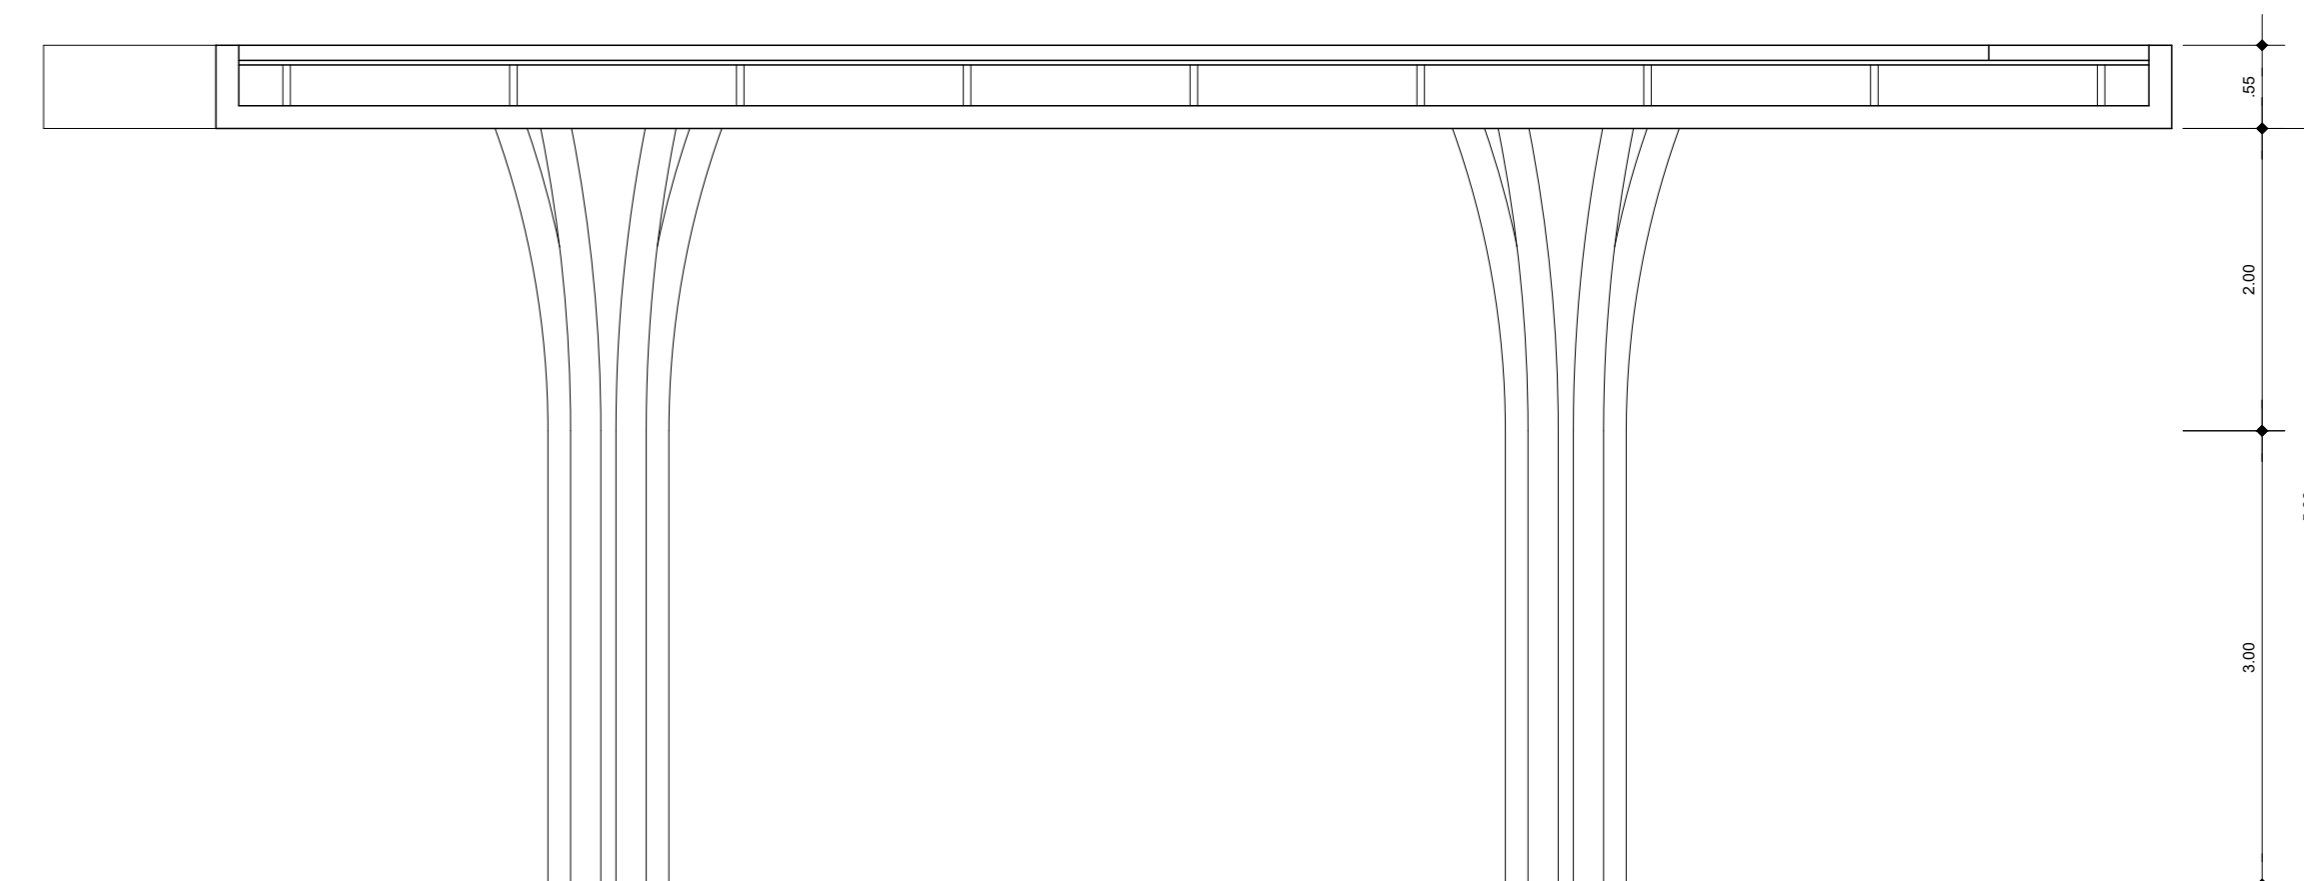

**CORTE A - ESP. MULTIUSO**  
ESC. 1:50

|   |  |
|---|--|
|  <b>PREFEITURA MUNICIPAL DE ANANINDEUA</b><br>SECRETARIA DE SANEAMENTO E INFRA-ESTRUTURA<br>URBANIZAÇÃO DA 1ª FASE DA ORLA DO ICUI |  |
| DATA: FEV./2023<br>ESC: INDICADA<br>RESP. TÉCNICO: DEP. DE PROJETOS   | CONTEÚDO:<br>VISTAS E CORTES - ESPAÇO MULTIUSO |
| <b>09-17</b><br><small>Processo Nº 17.476 - Conj. Classe Nova 16<br/>         160 - Perfil de Submemória 160000<br/>         00000000000000000000 - Fone (91) 3244-2000</small>   |  |