




PLANTA BAIXA
ESC. 1:100

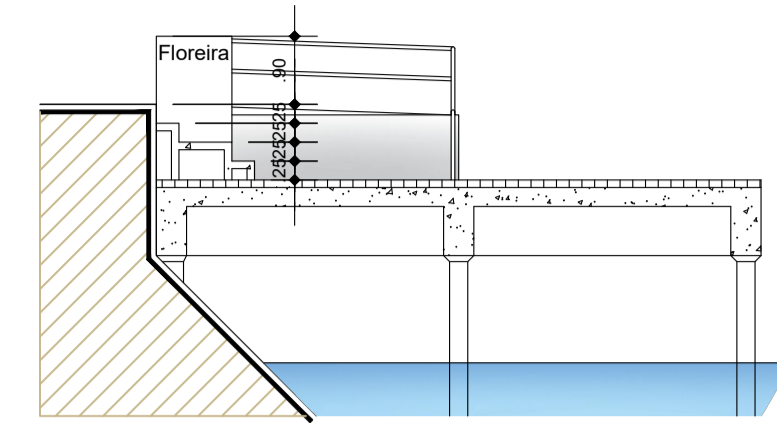


CORTE A
ESC. 1:100

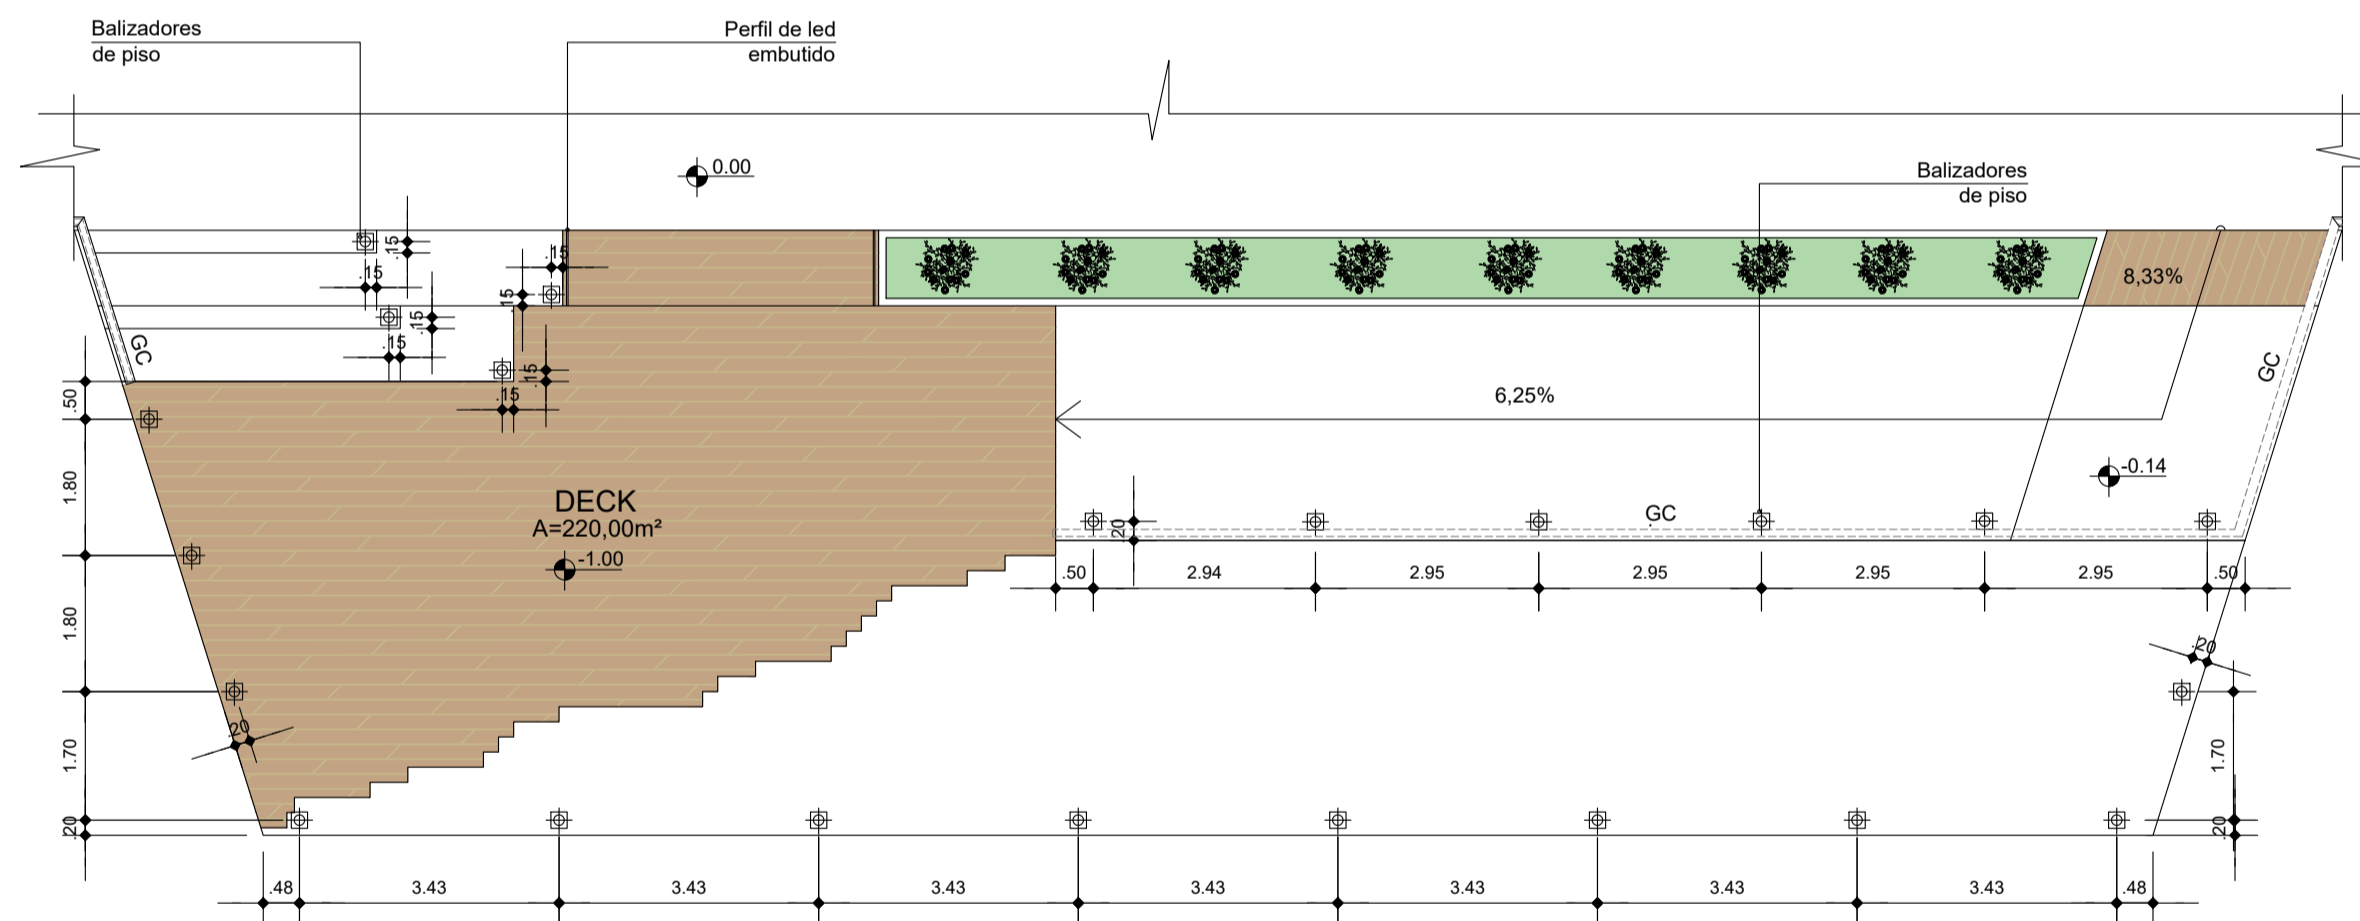

PAGINAÇÃO DE PISO E LUMINOTÉCNICO
ESC. 1:100

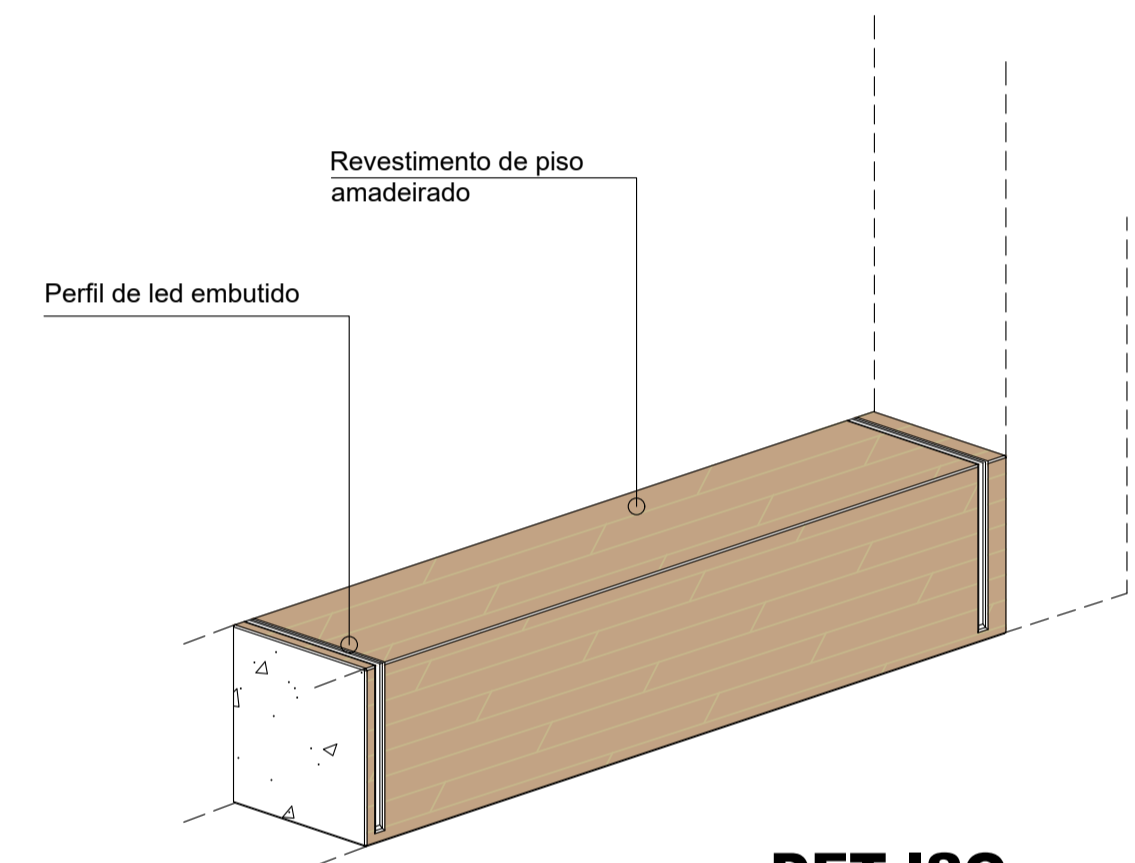

DET ISO
ESC. 1:100

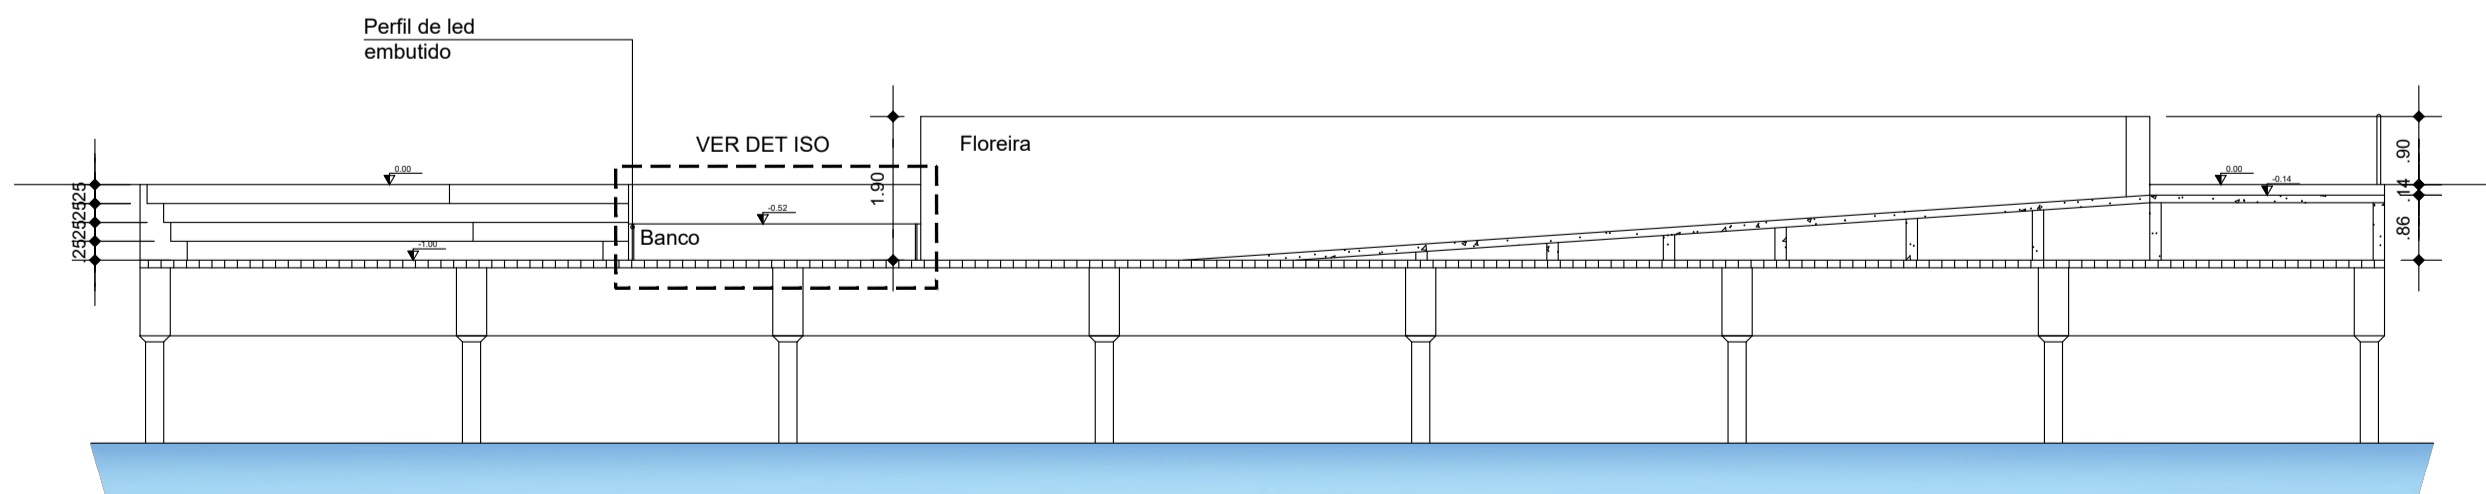

CORTE B
ESC. 1:100

LEGENDA

- GC Guarda corpo metálico
- Balizador de piso de embutir (22 unids)

PREFEITURA MUNICIPAL DE ANANINDEUA
SECRETARIA DE SANEAMENTO E INFRA-ESTRUTURA
URBANIZAÇÃO DA 1ª FASE DA ORLA DO ICUI
CONSTRUÇÃO

DATA: FEV/2023
ESC.: 1:100
RESP. TÉCNICO: DEP. DE PROJETOS

CONTEÚDO:
PLANTA BAIXA - DECK
PAGINAÇÃO DE PISO - DECK
CORTE A - DECK
CORTE B - DECK