




S
C
H
E
M
A

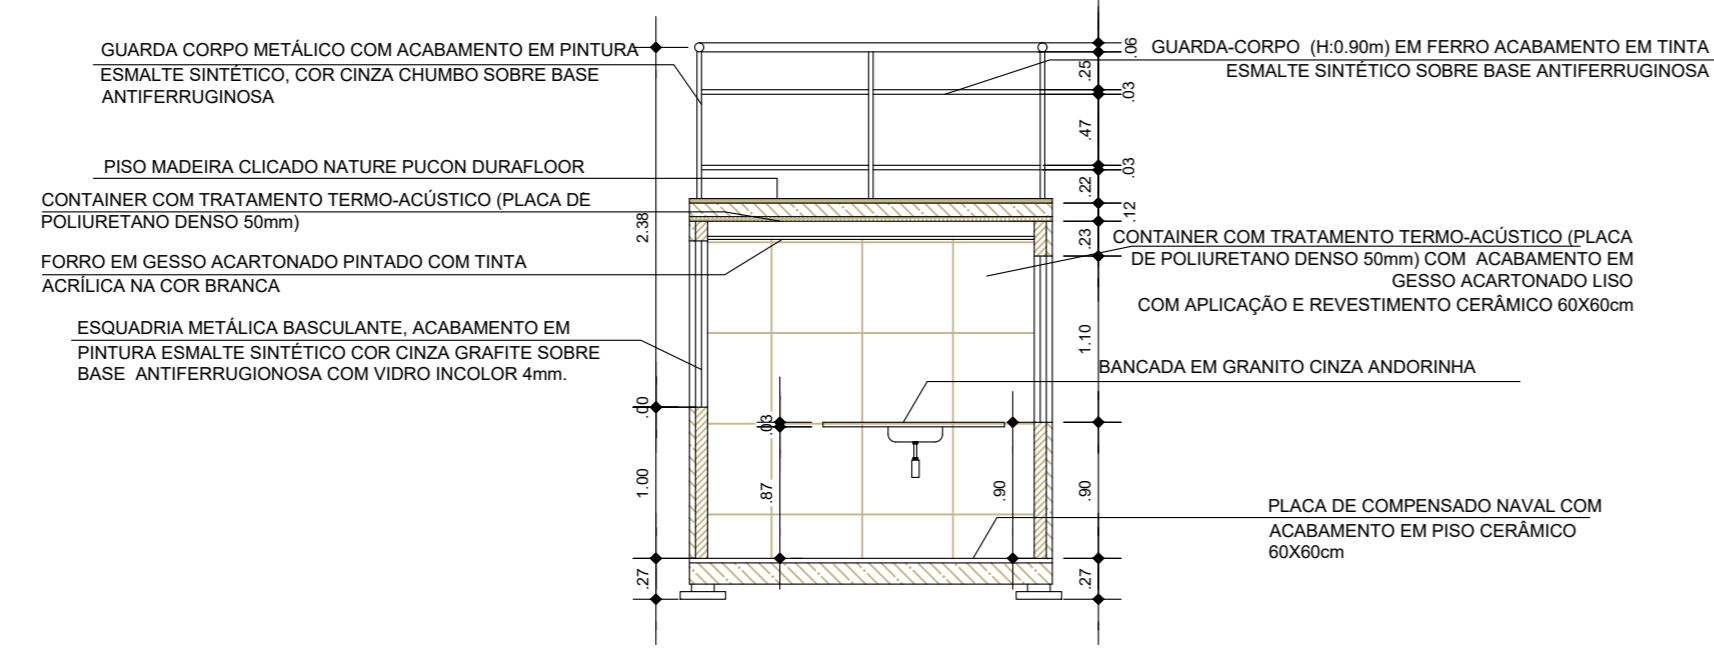


CORTE A - QUIÓSCUE TIPO 01
ESC. 1:50

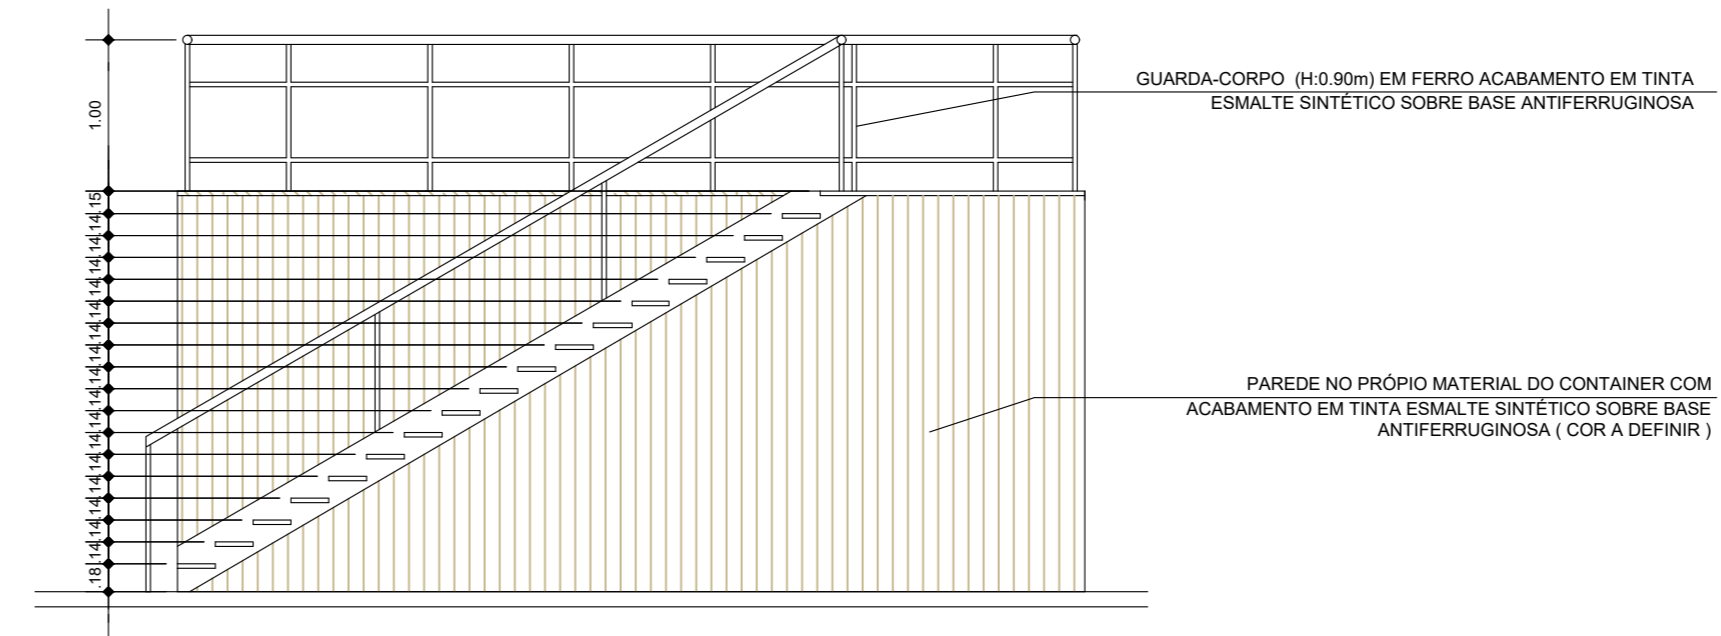


CORTE B - QUIÓSCUE TIPO 01
ESC. 1:50

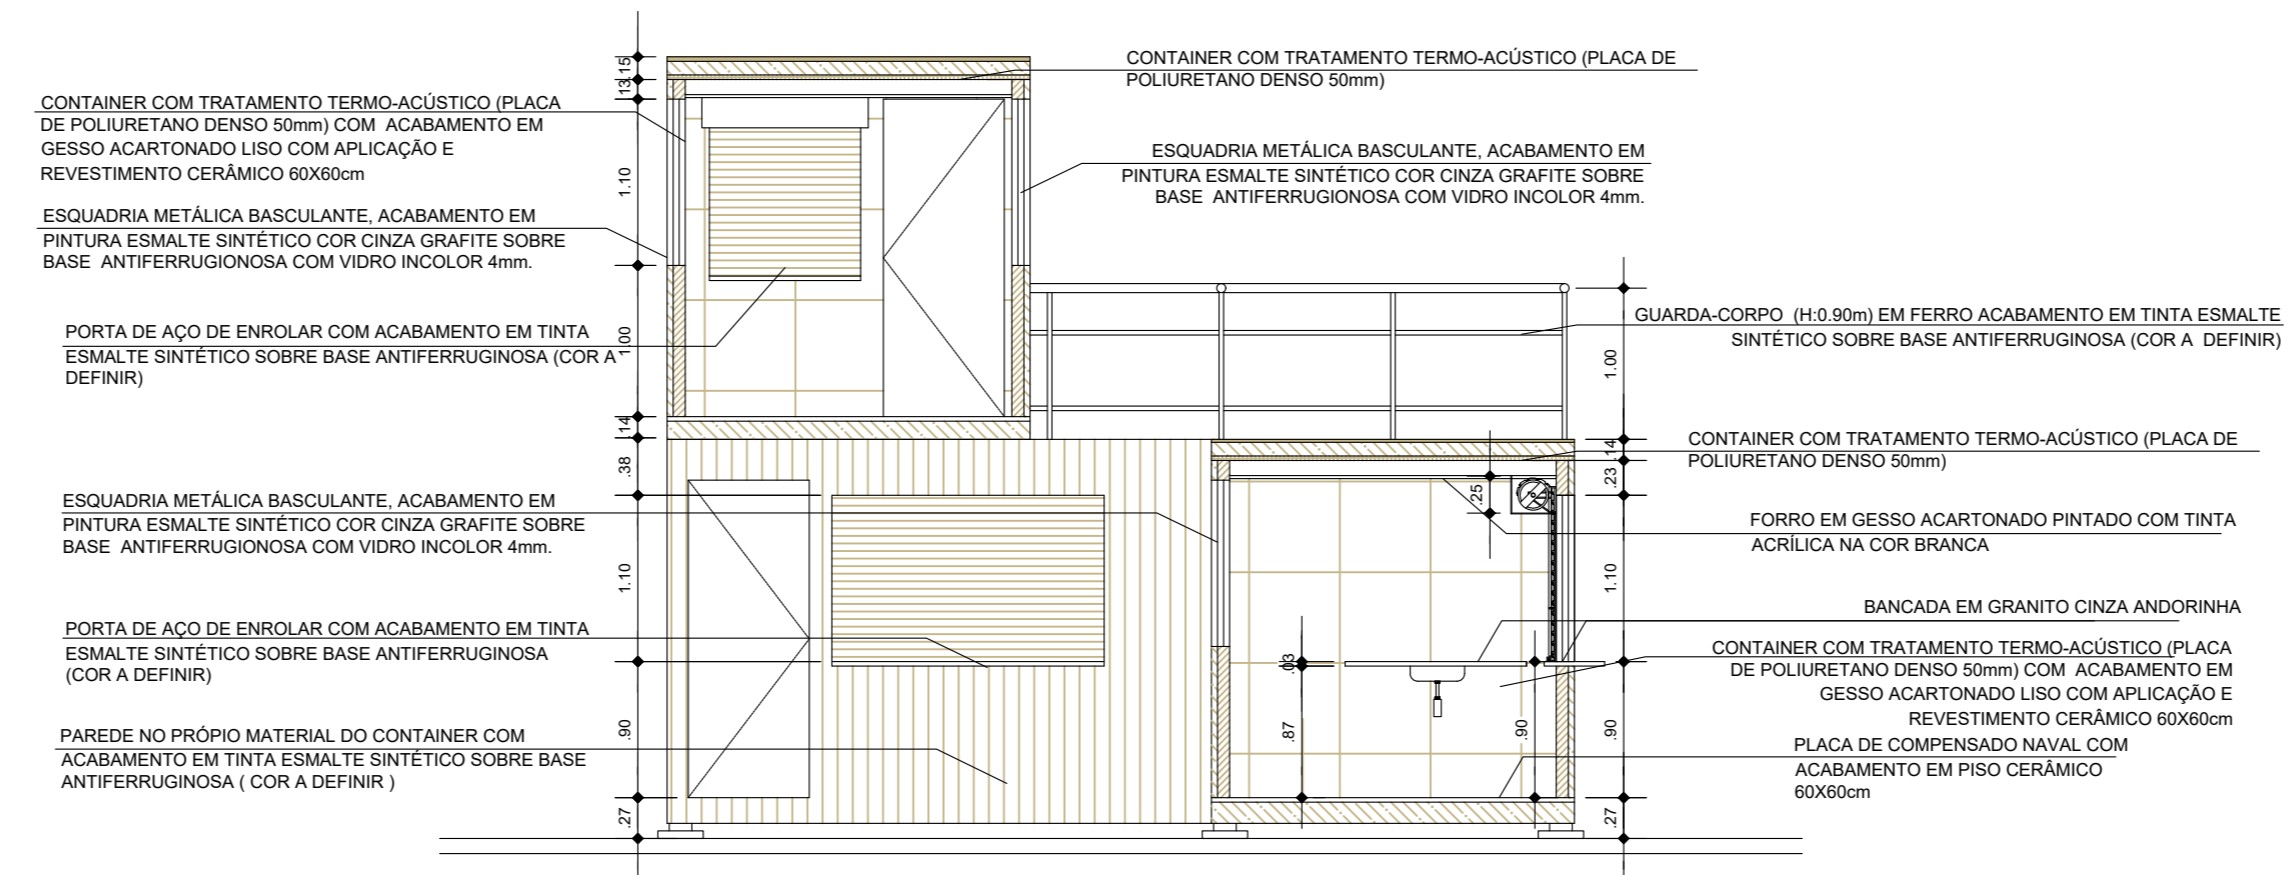

CORTE C - QUIÓSCUE TIPO 01
ESC. 1:50

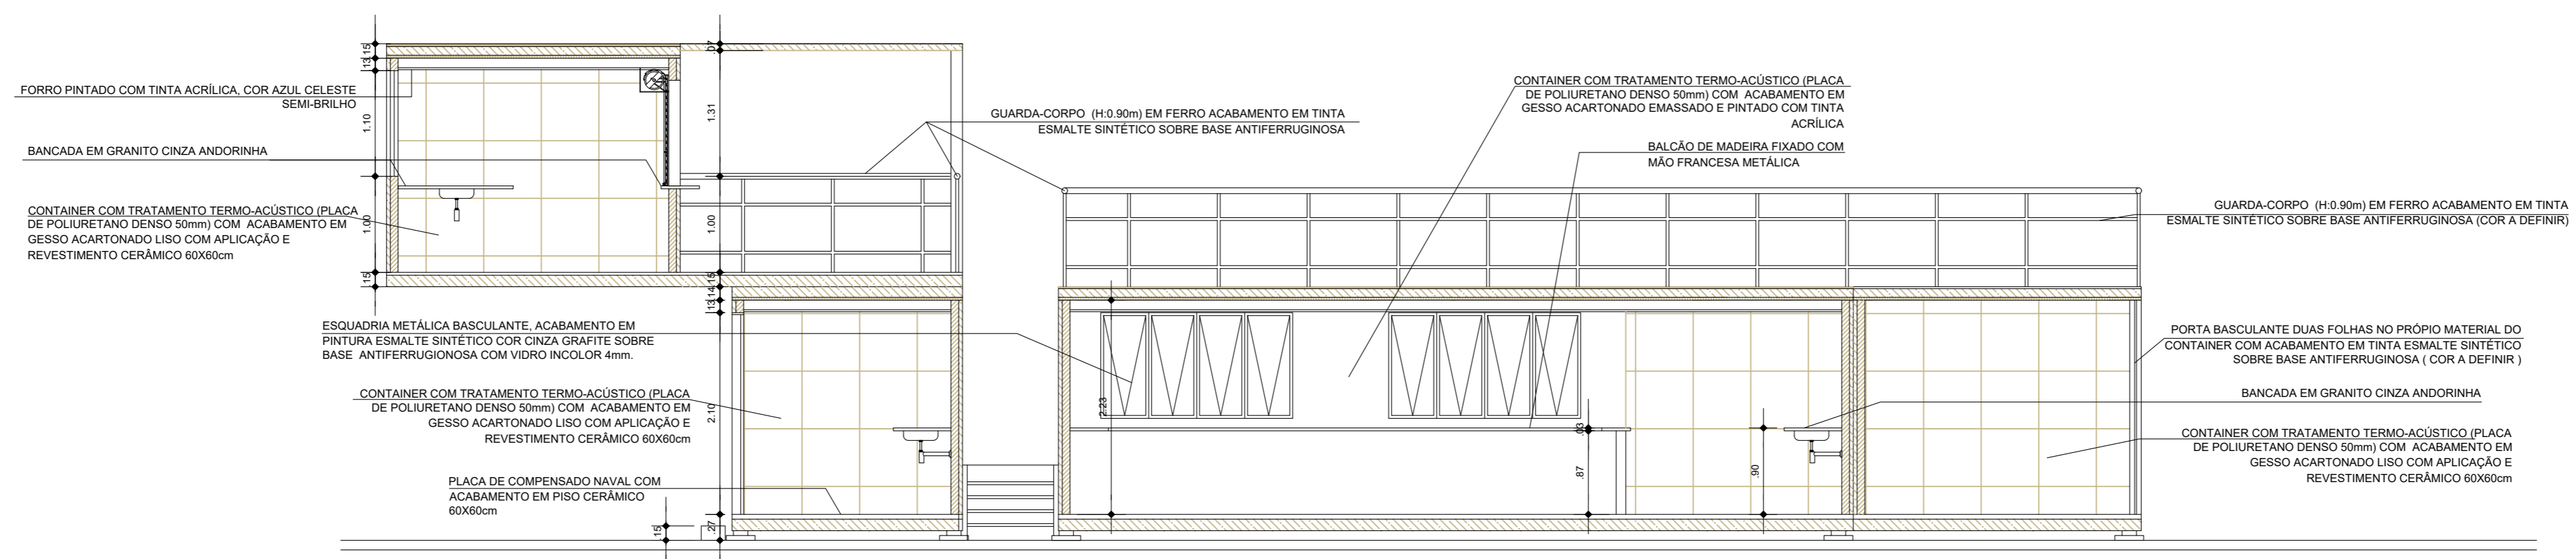

CORTE D - QUIÓSCUE TIPO 01
ESC. 1:50

 PREFEITURA MUNICIPAL DE ANANINDEUA SECRETARIA DE SANEAMENTO E INFRA-ESTRUTURA		URBANIZAÇÃO DA 1ª FASE DA ORLA DO ICUI QUIÓSCUES ENDEREÇO	
DATA:	FEV/2023	CONTEÚDO:	CORTES A,B,C e D QUIÓSCUES TIPO 01
ESC.:	INDICADA		
RESP. TÉCNICO:	DEP. DE PROJETOS		