




LAYOUT - QUIÓSCUE TIPO 02
ESC. 1:50

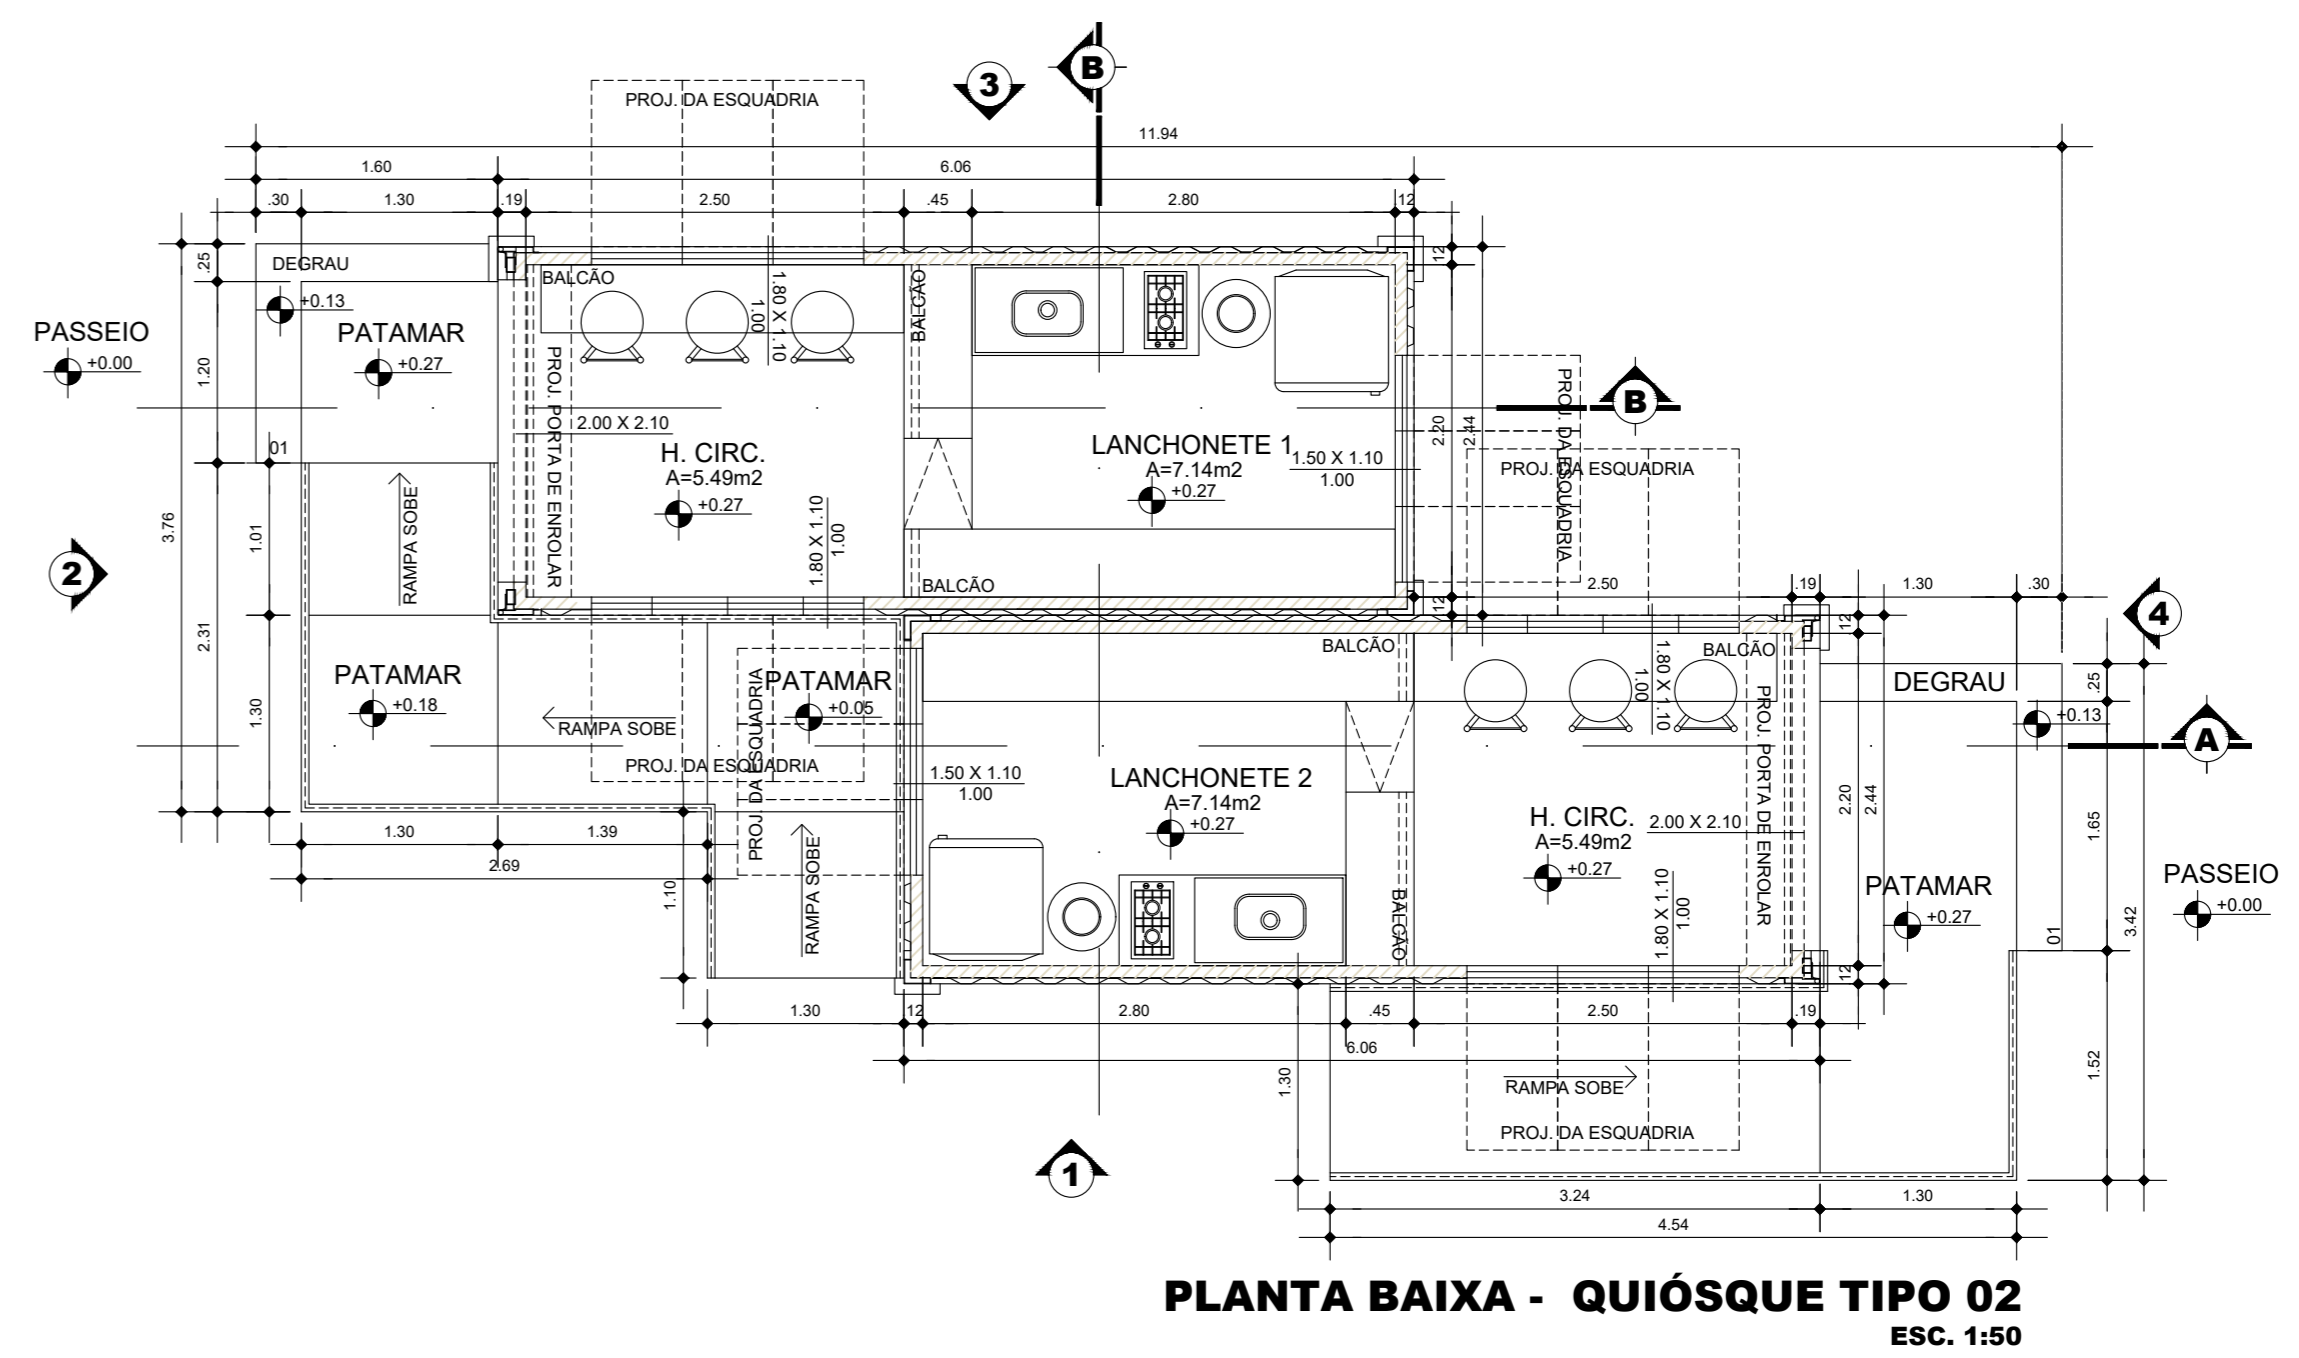


PLANTA BAIXA - QUIÓSCUE TIPO 02
ESC. 1:50

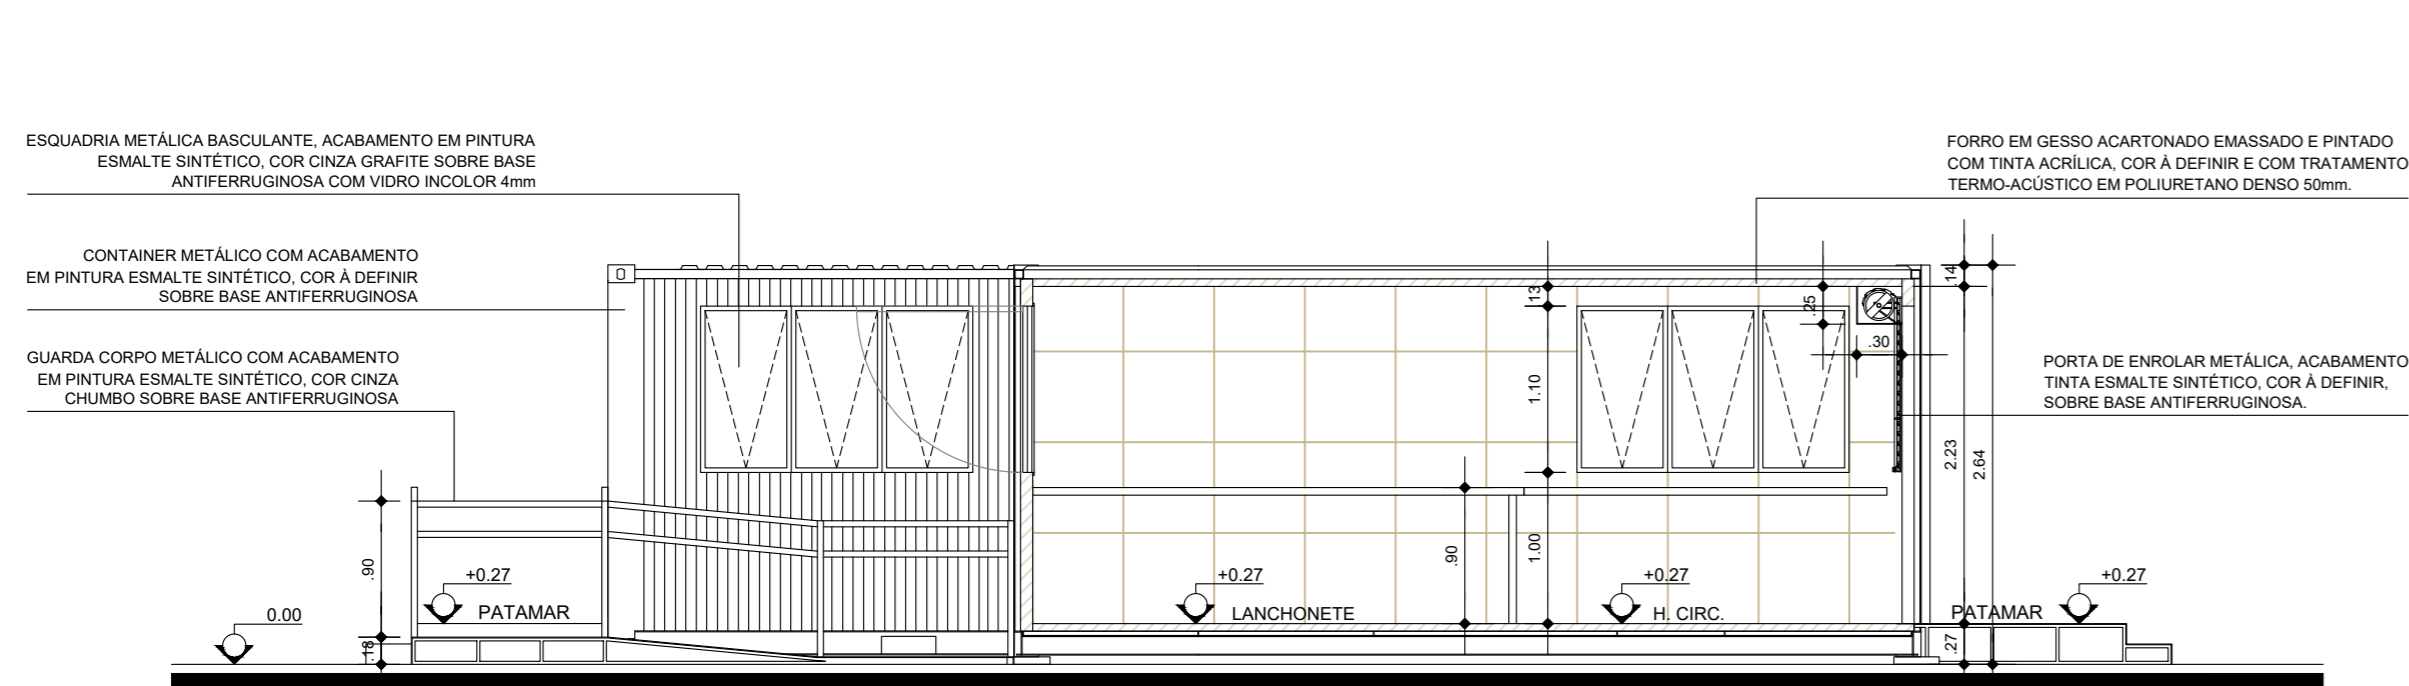

CORTE A - QUIÓSCUE TIPO 02
ESC. 1:50

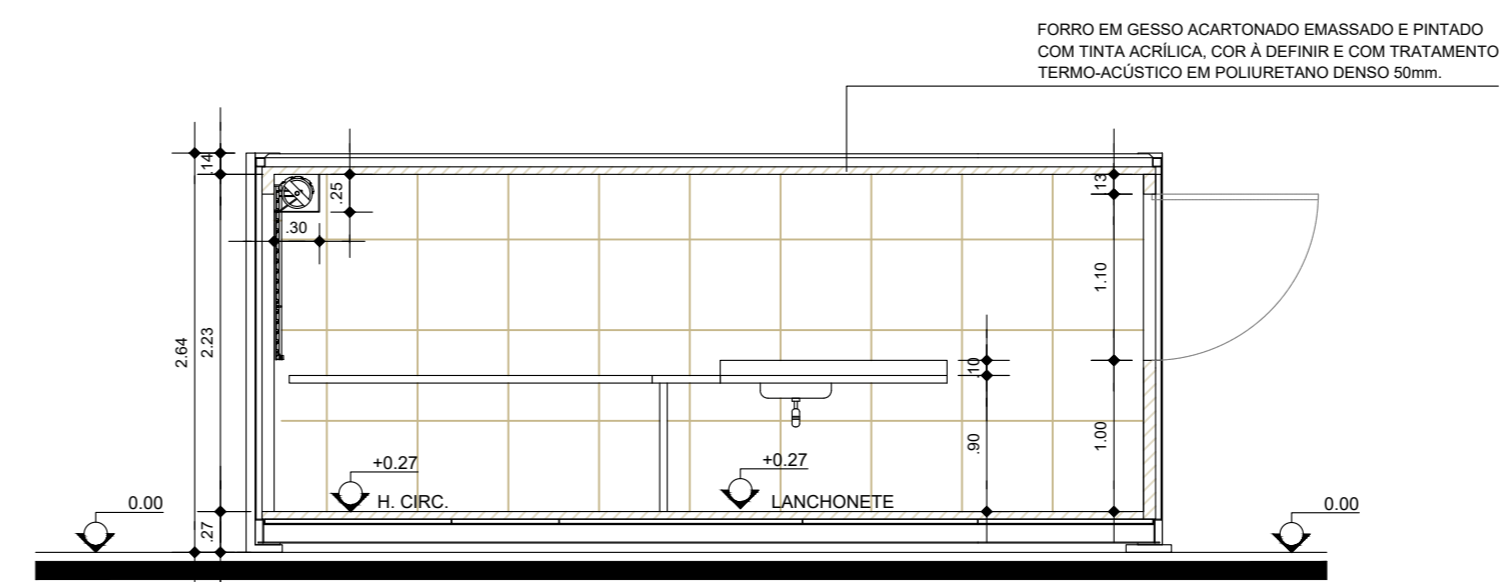

CORTE B - QUIÓSCUE TIPO 02
ESC. 1:50

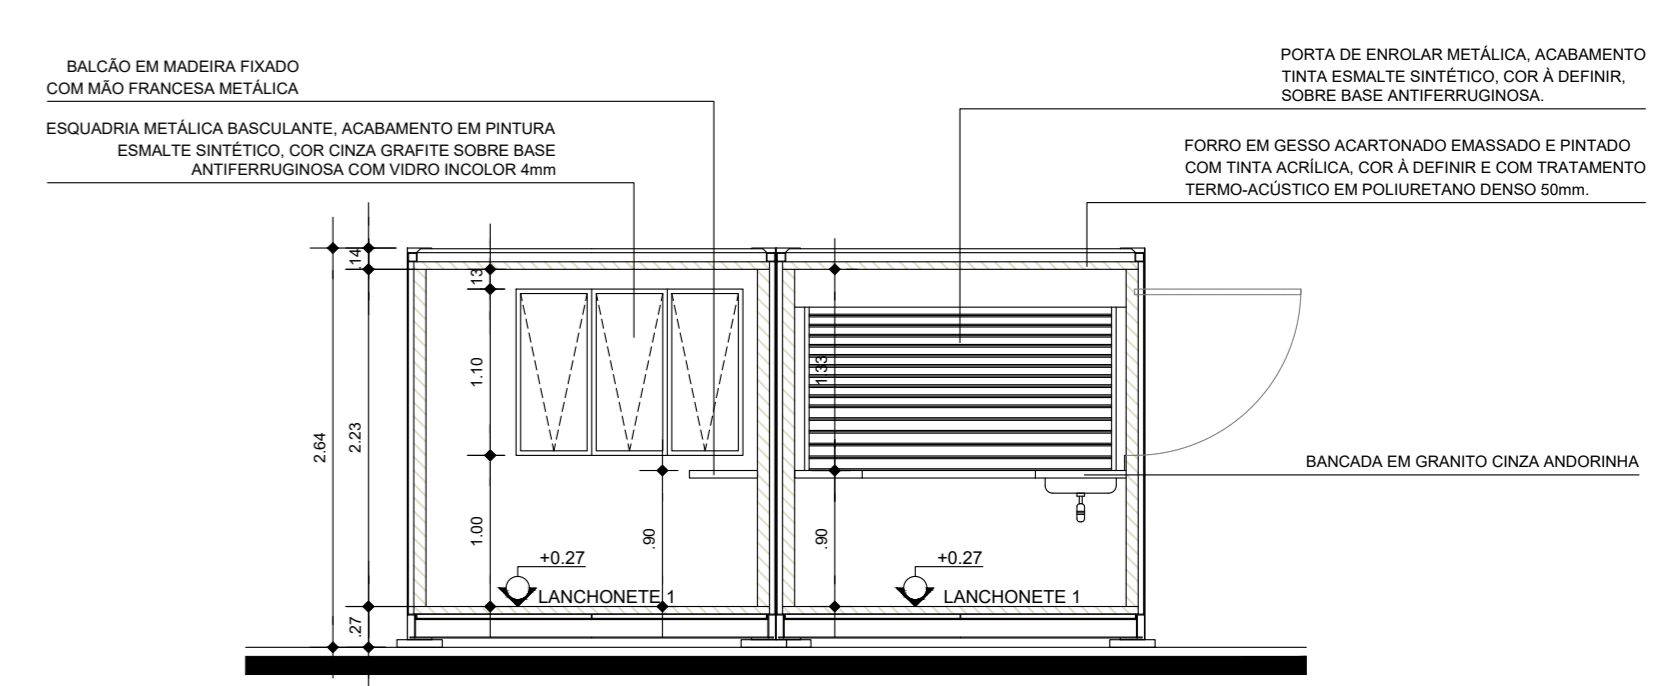

CORTE C - QUIÓSCUE TIPO 02
ESC. 1:50

<p>PREFEITURA MUNICIPAL DE ANANINDEUA SECRETARIA DE SANEAMENTO E INFRA-ESTRUTURA</p>	
<p>URBANIZAÇÃO DA 1ª FASE DA ORLA DO ICUI QUIÓSCUES ENDEREÇO</p>	
<p>DATA: FEV/2023 ESC.: INDICADA RESP. TÉCNICO: DEP. DE PROJETOS</p>	<p>CONTEÚDO: PLANTA BAIXA, LAYOUT E CORTES A, B e C QUIÓSCUE TIPO 02</p>
<p>15-17</p>	