




**VISTA SUPERIOR - PÓRTICO**  
ESC. 1:75

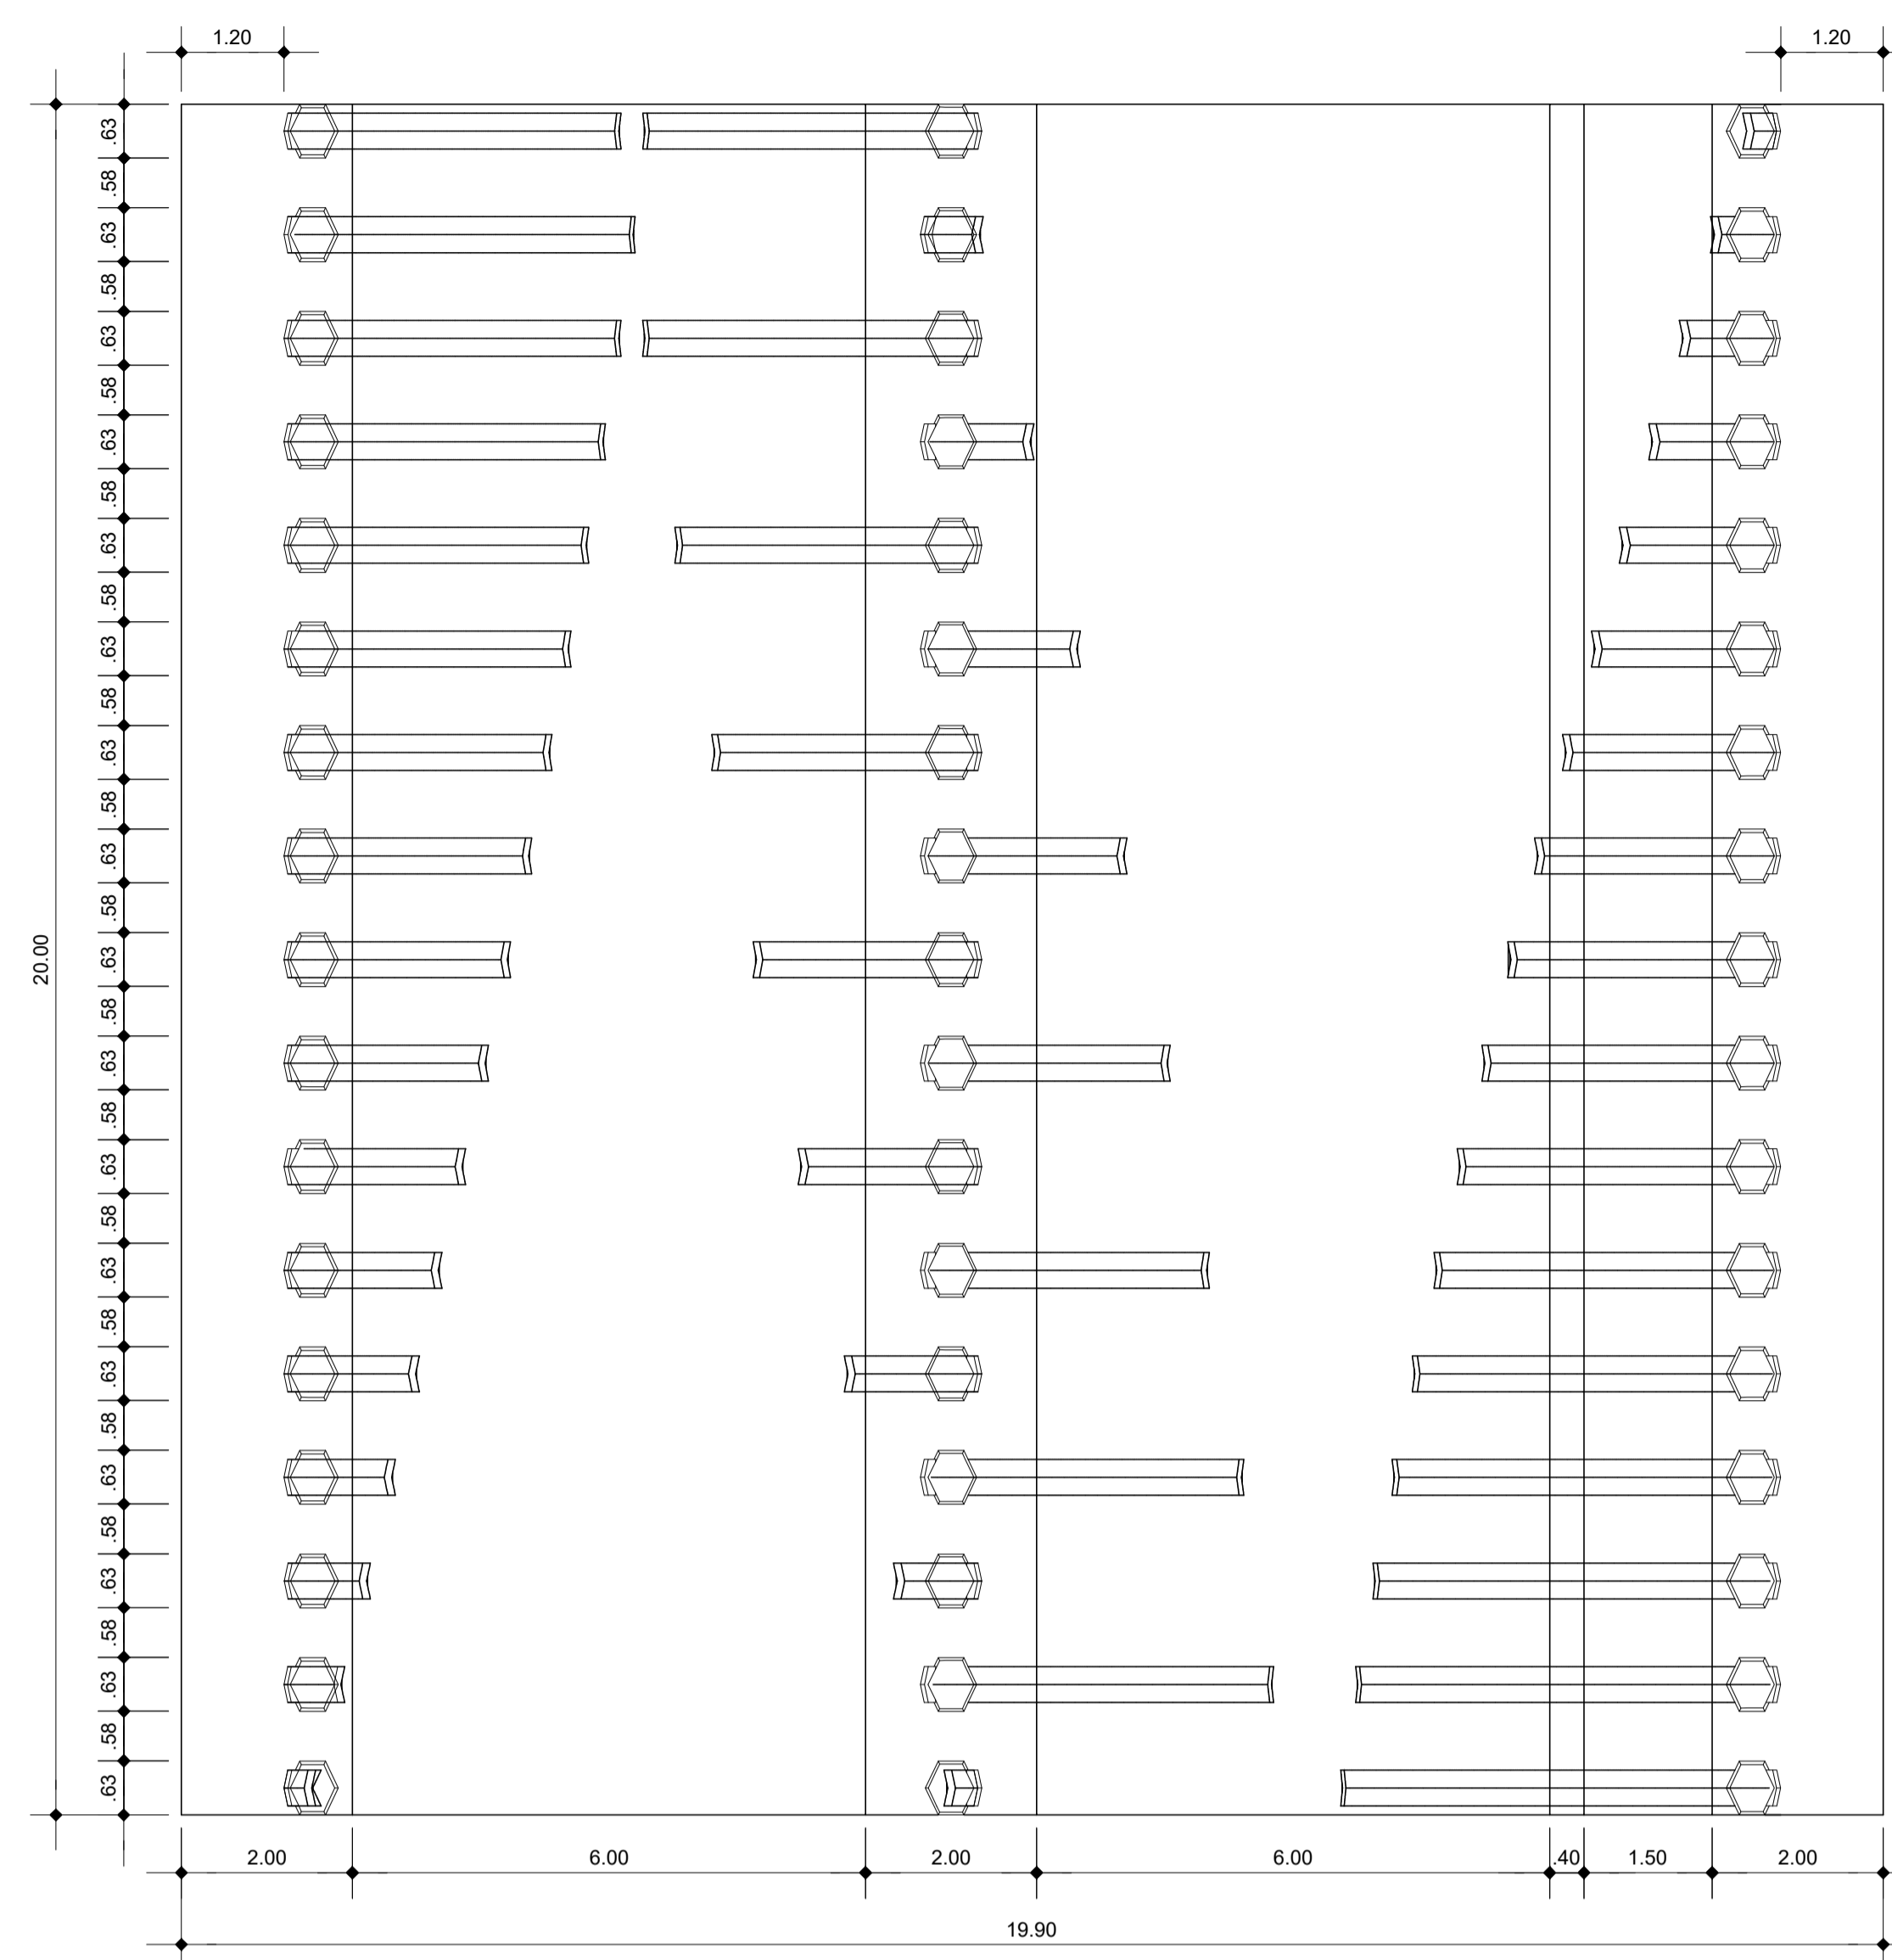


**PLANTA BAIXA - PÓRTICO**  
ESC. 1:75

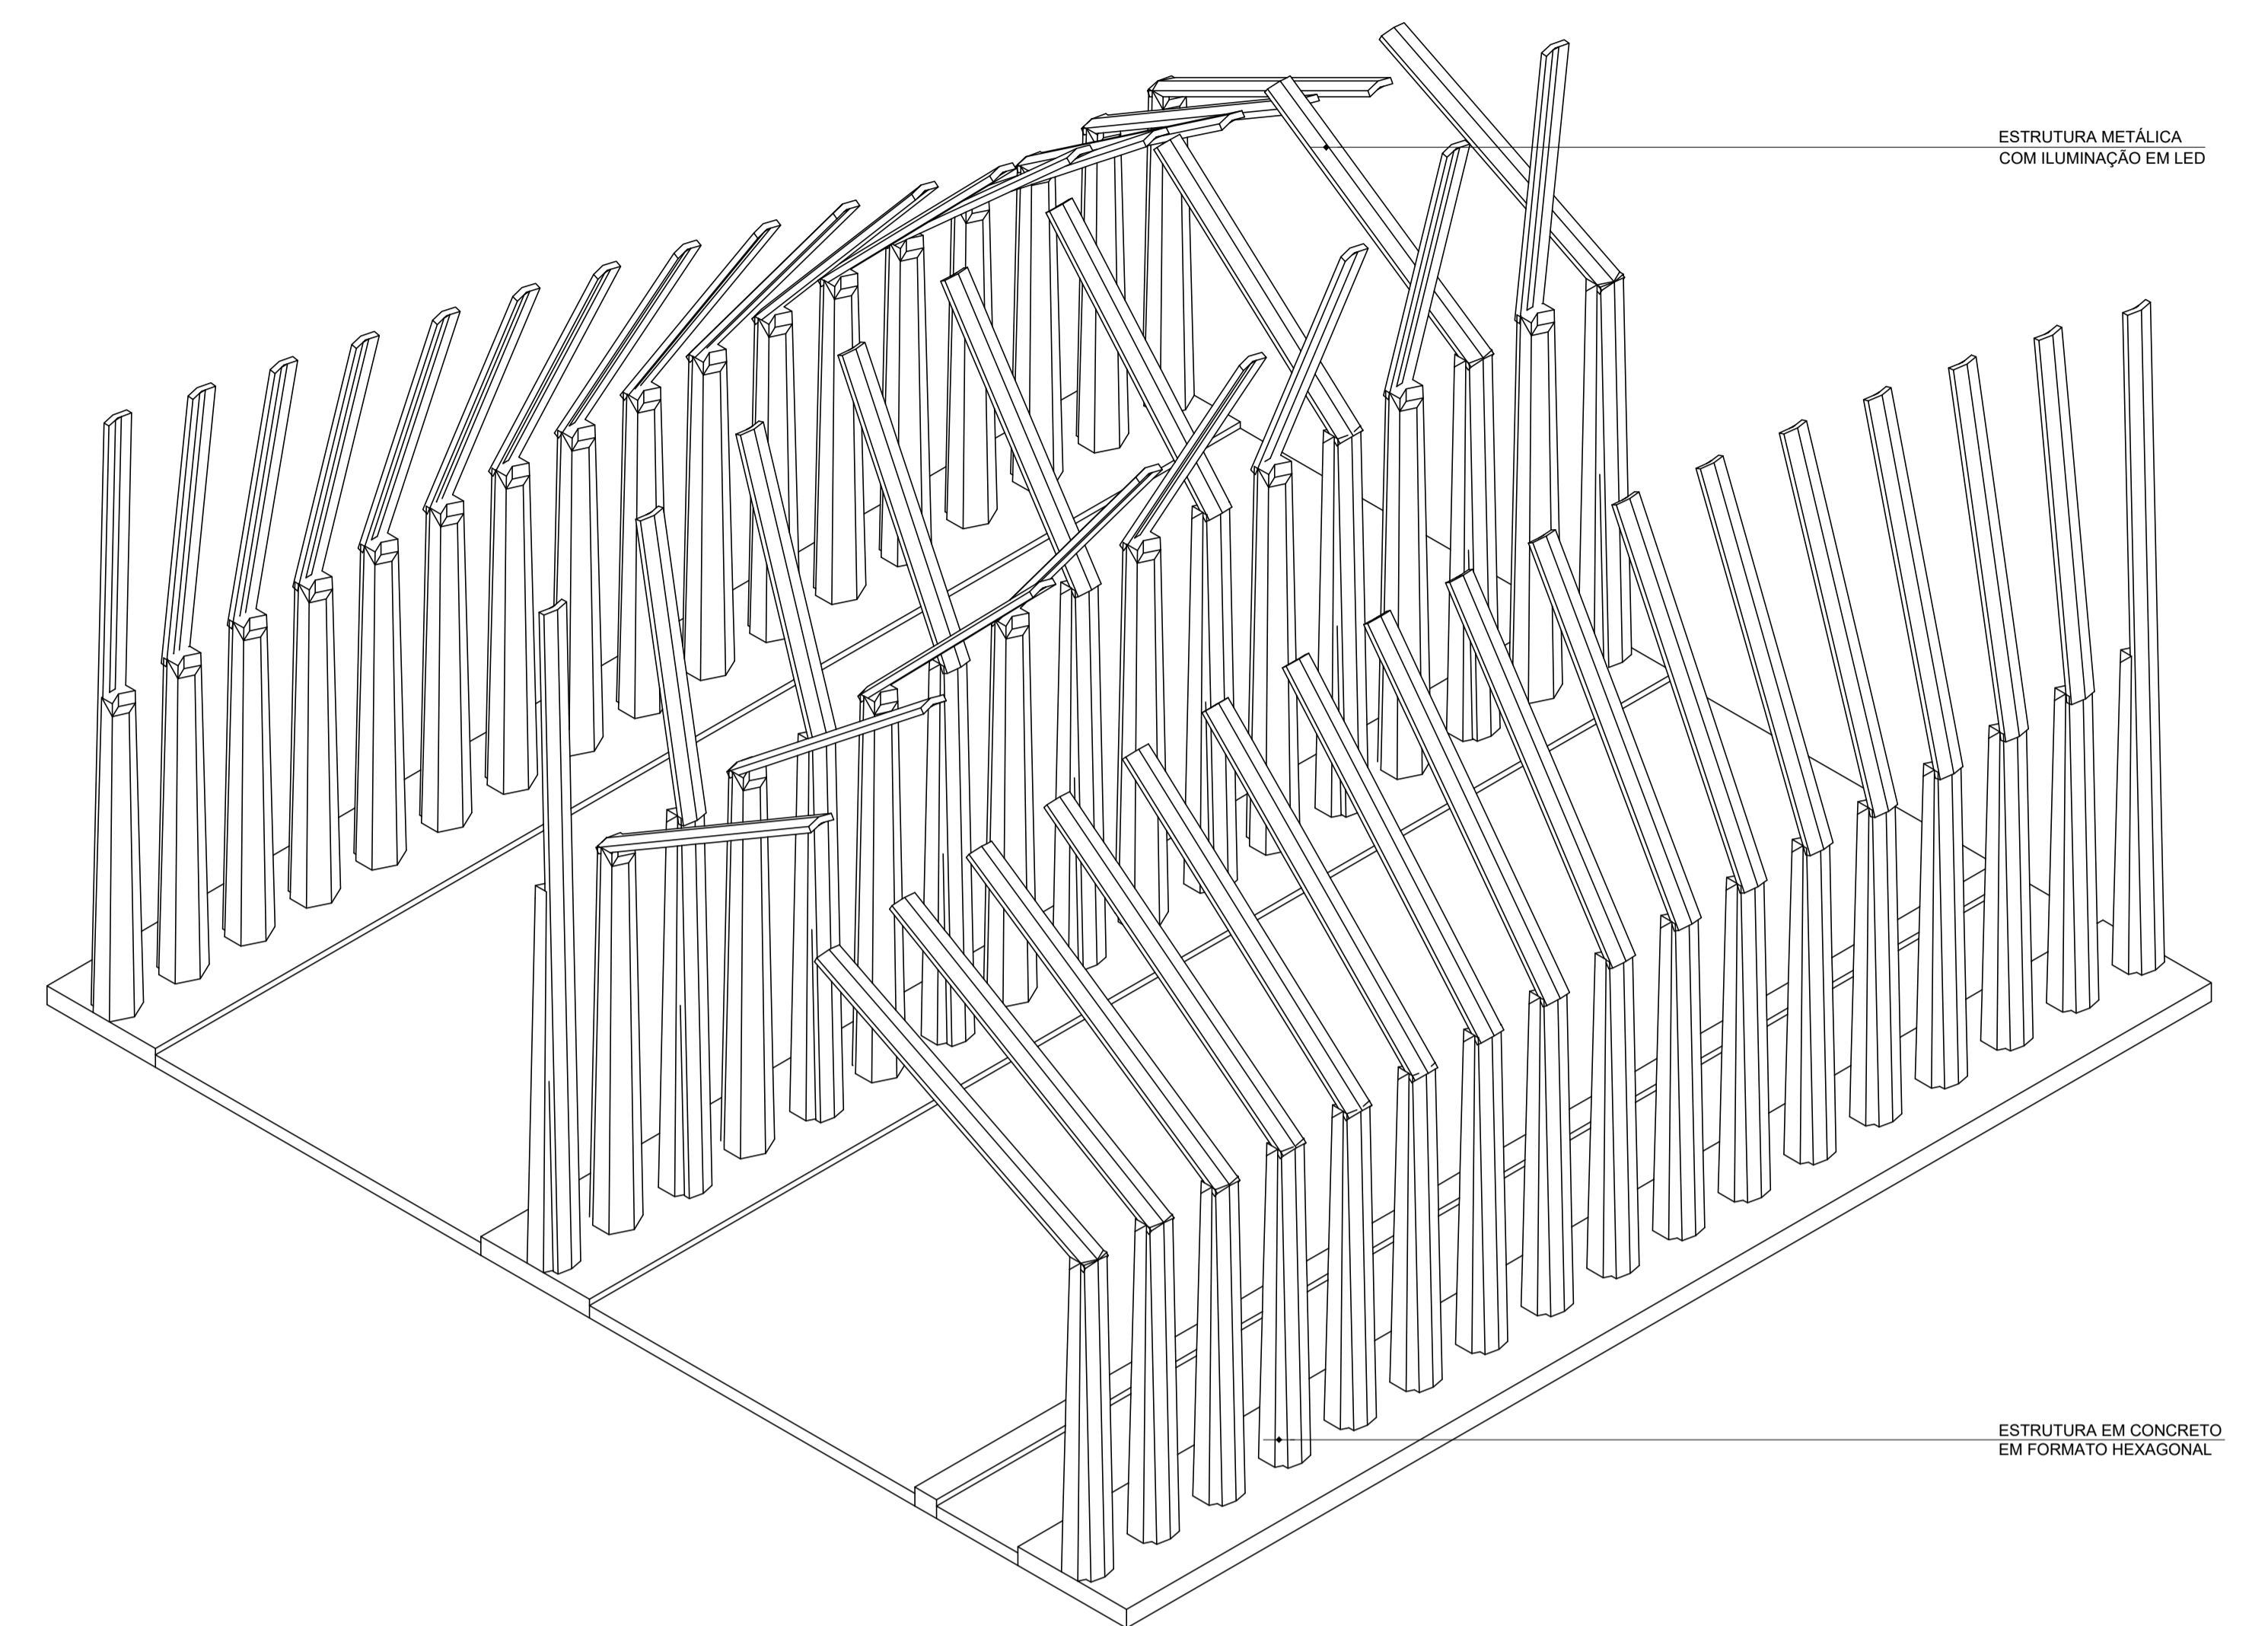


**PERSPECTIVA - PÓRTICO**  
ESC. 1:75

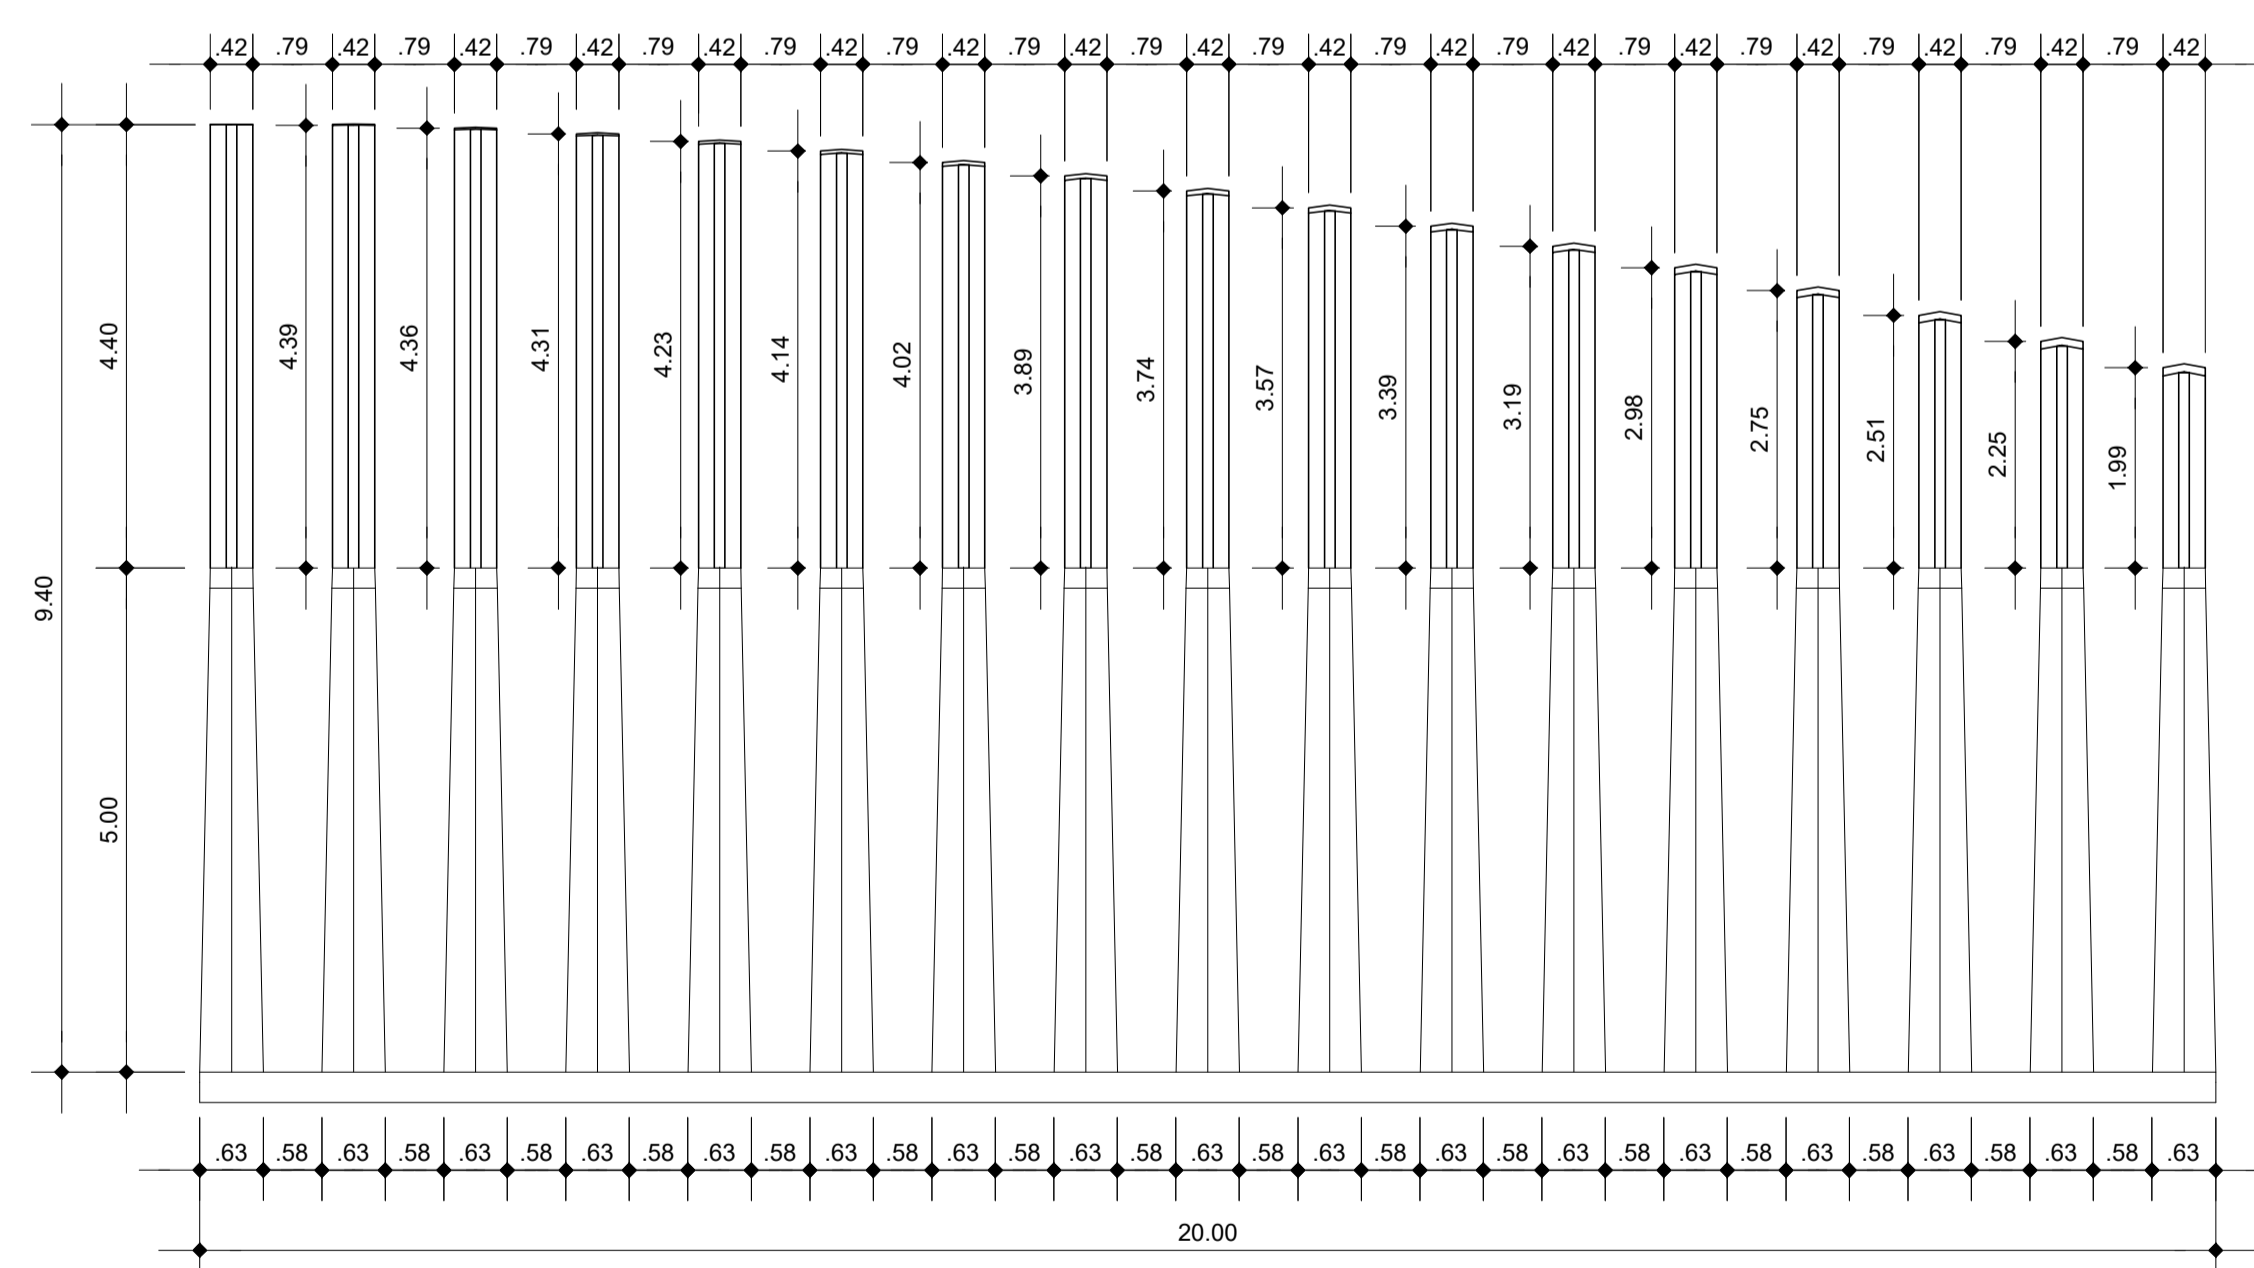

**VISTA LATERAL 1 - PÓRTICO**  
ESC. 1:75

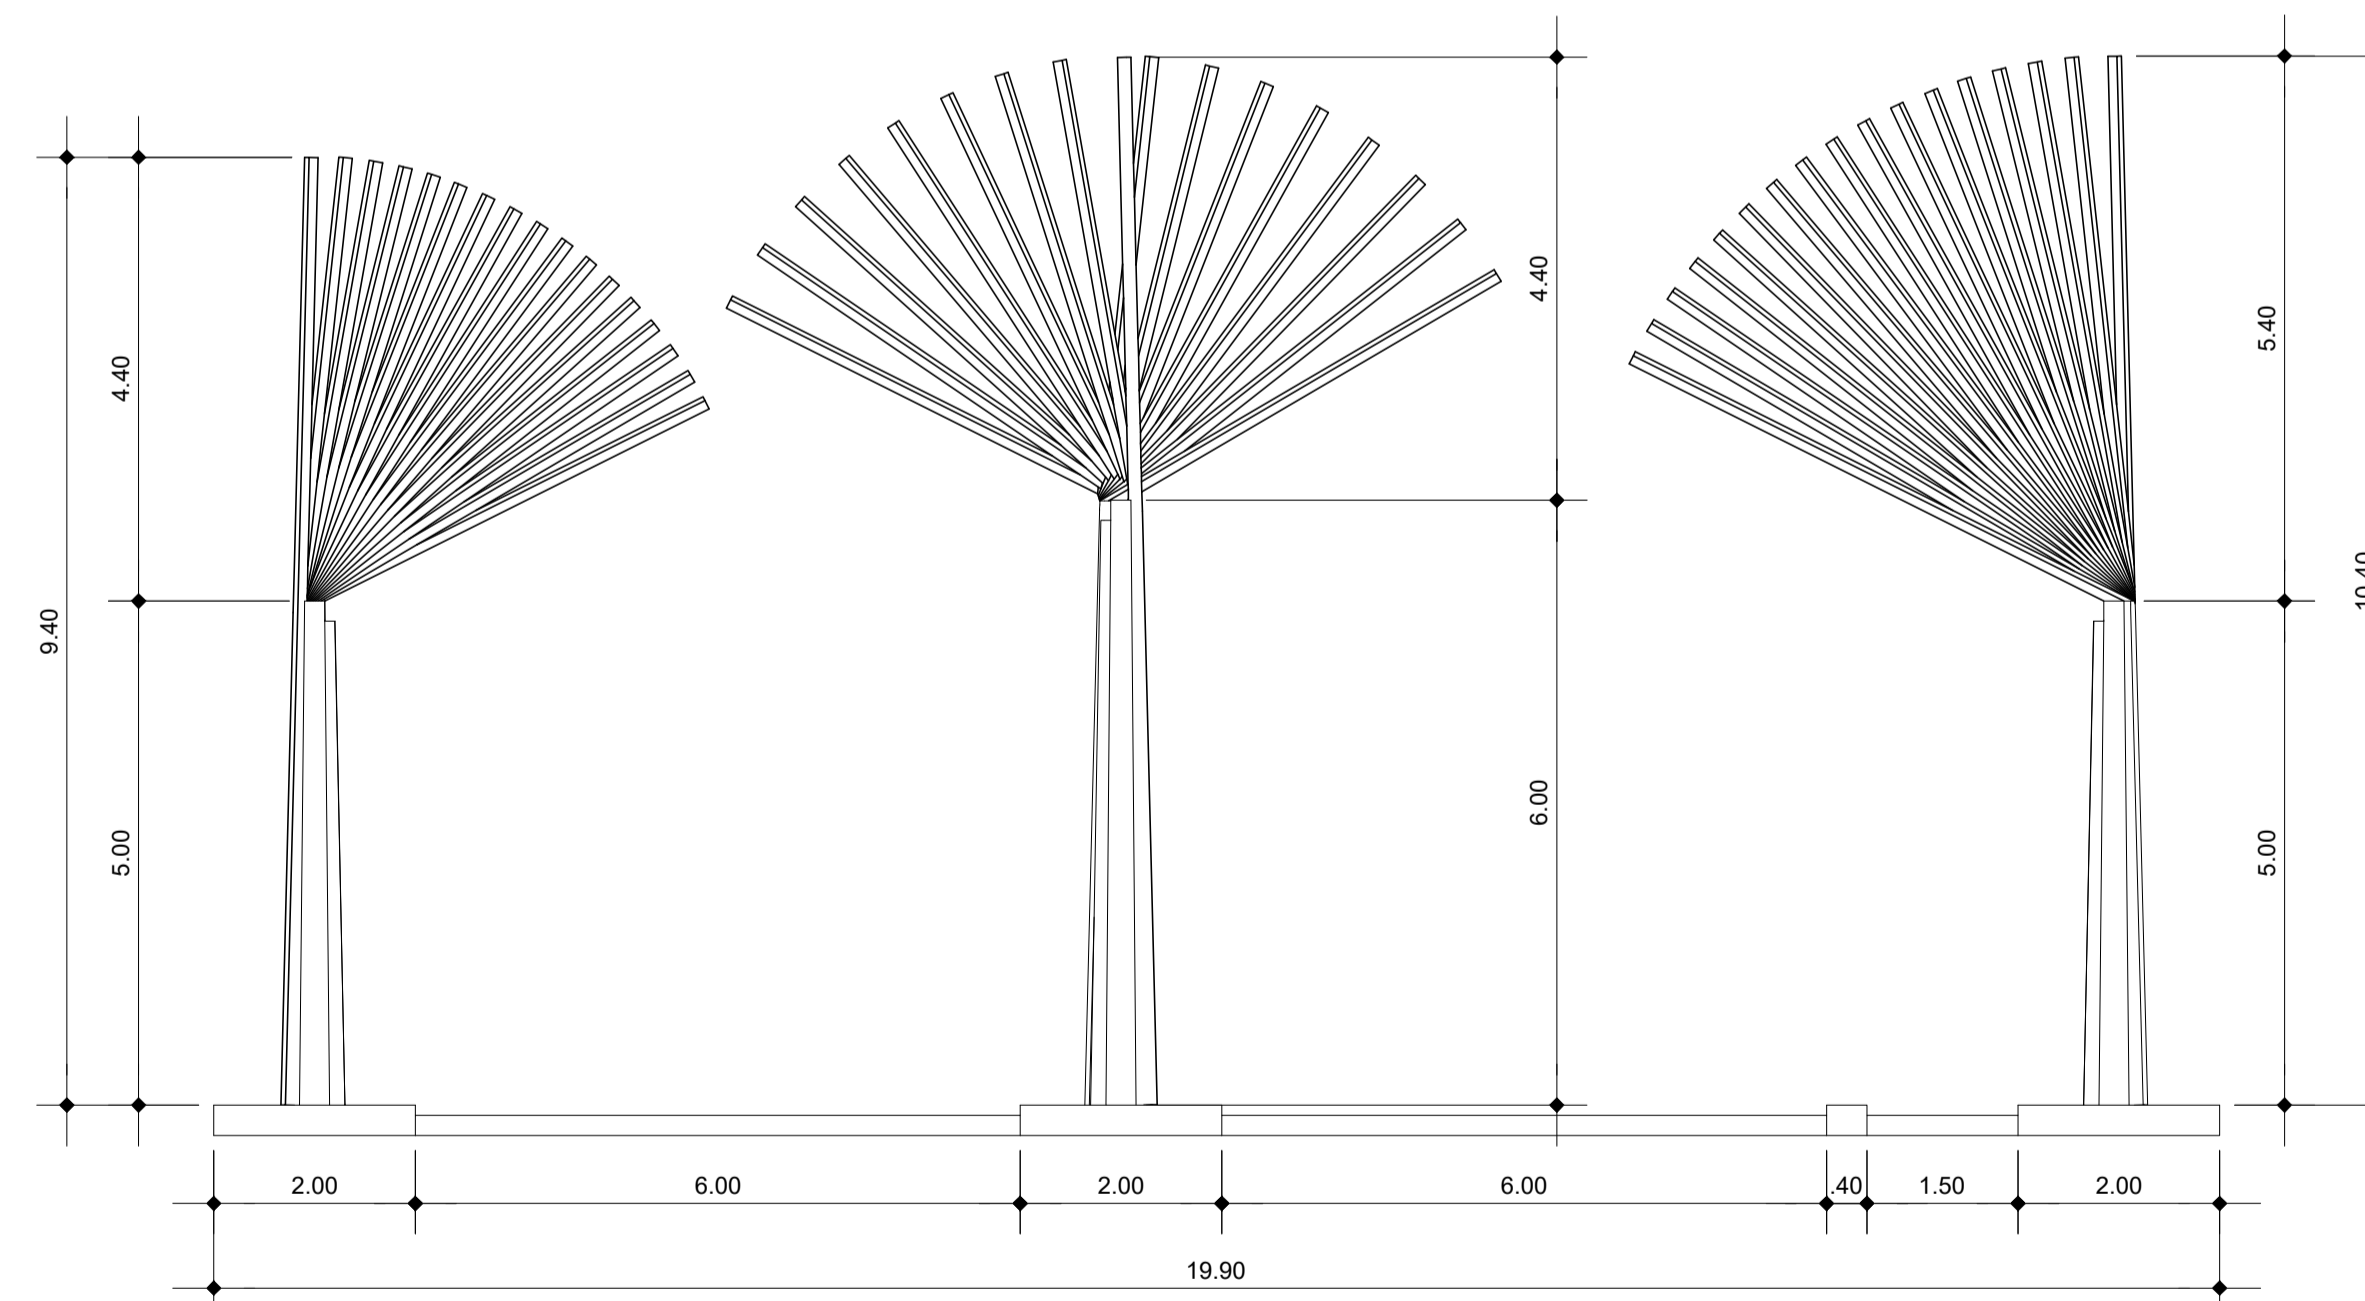

**VISTA FRONTAL - PÓRTICO**  
ESC. 1:75

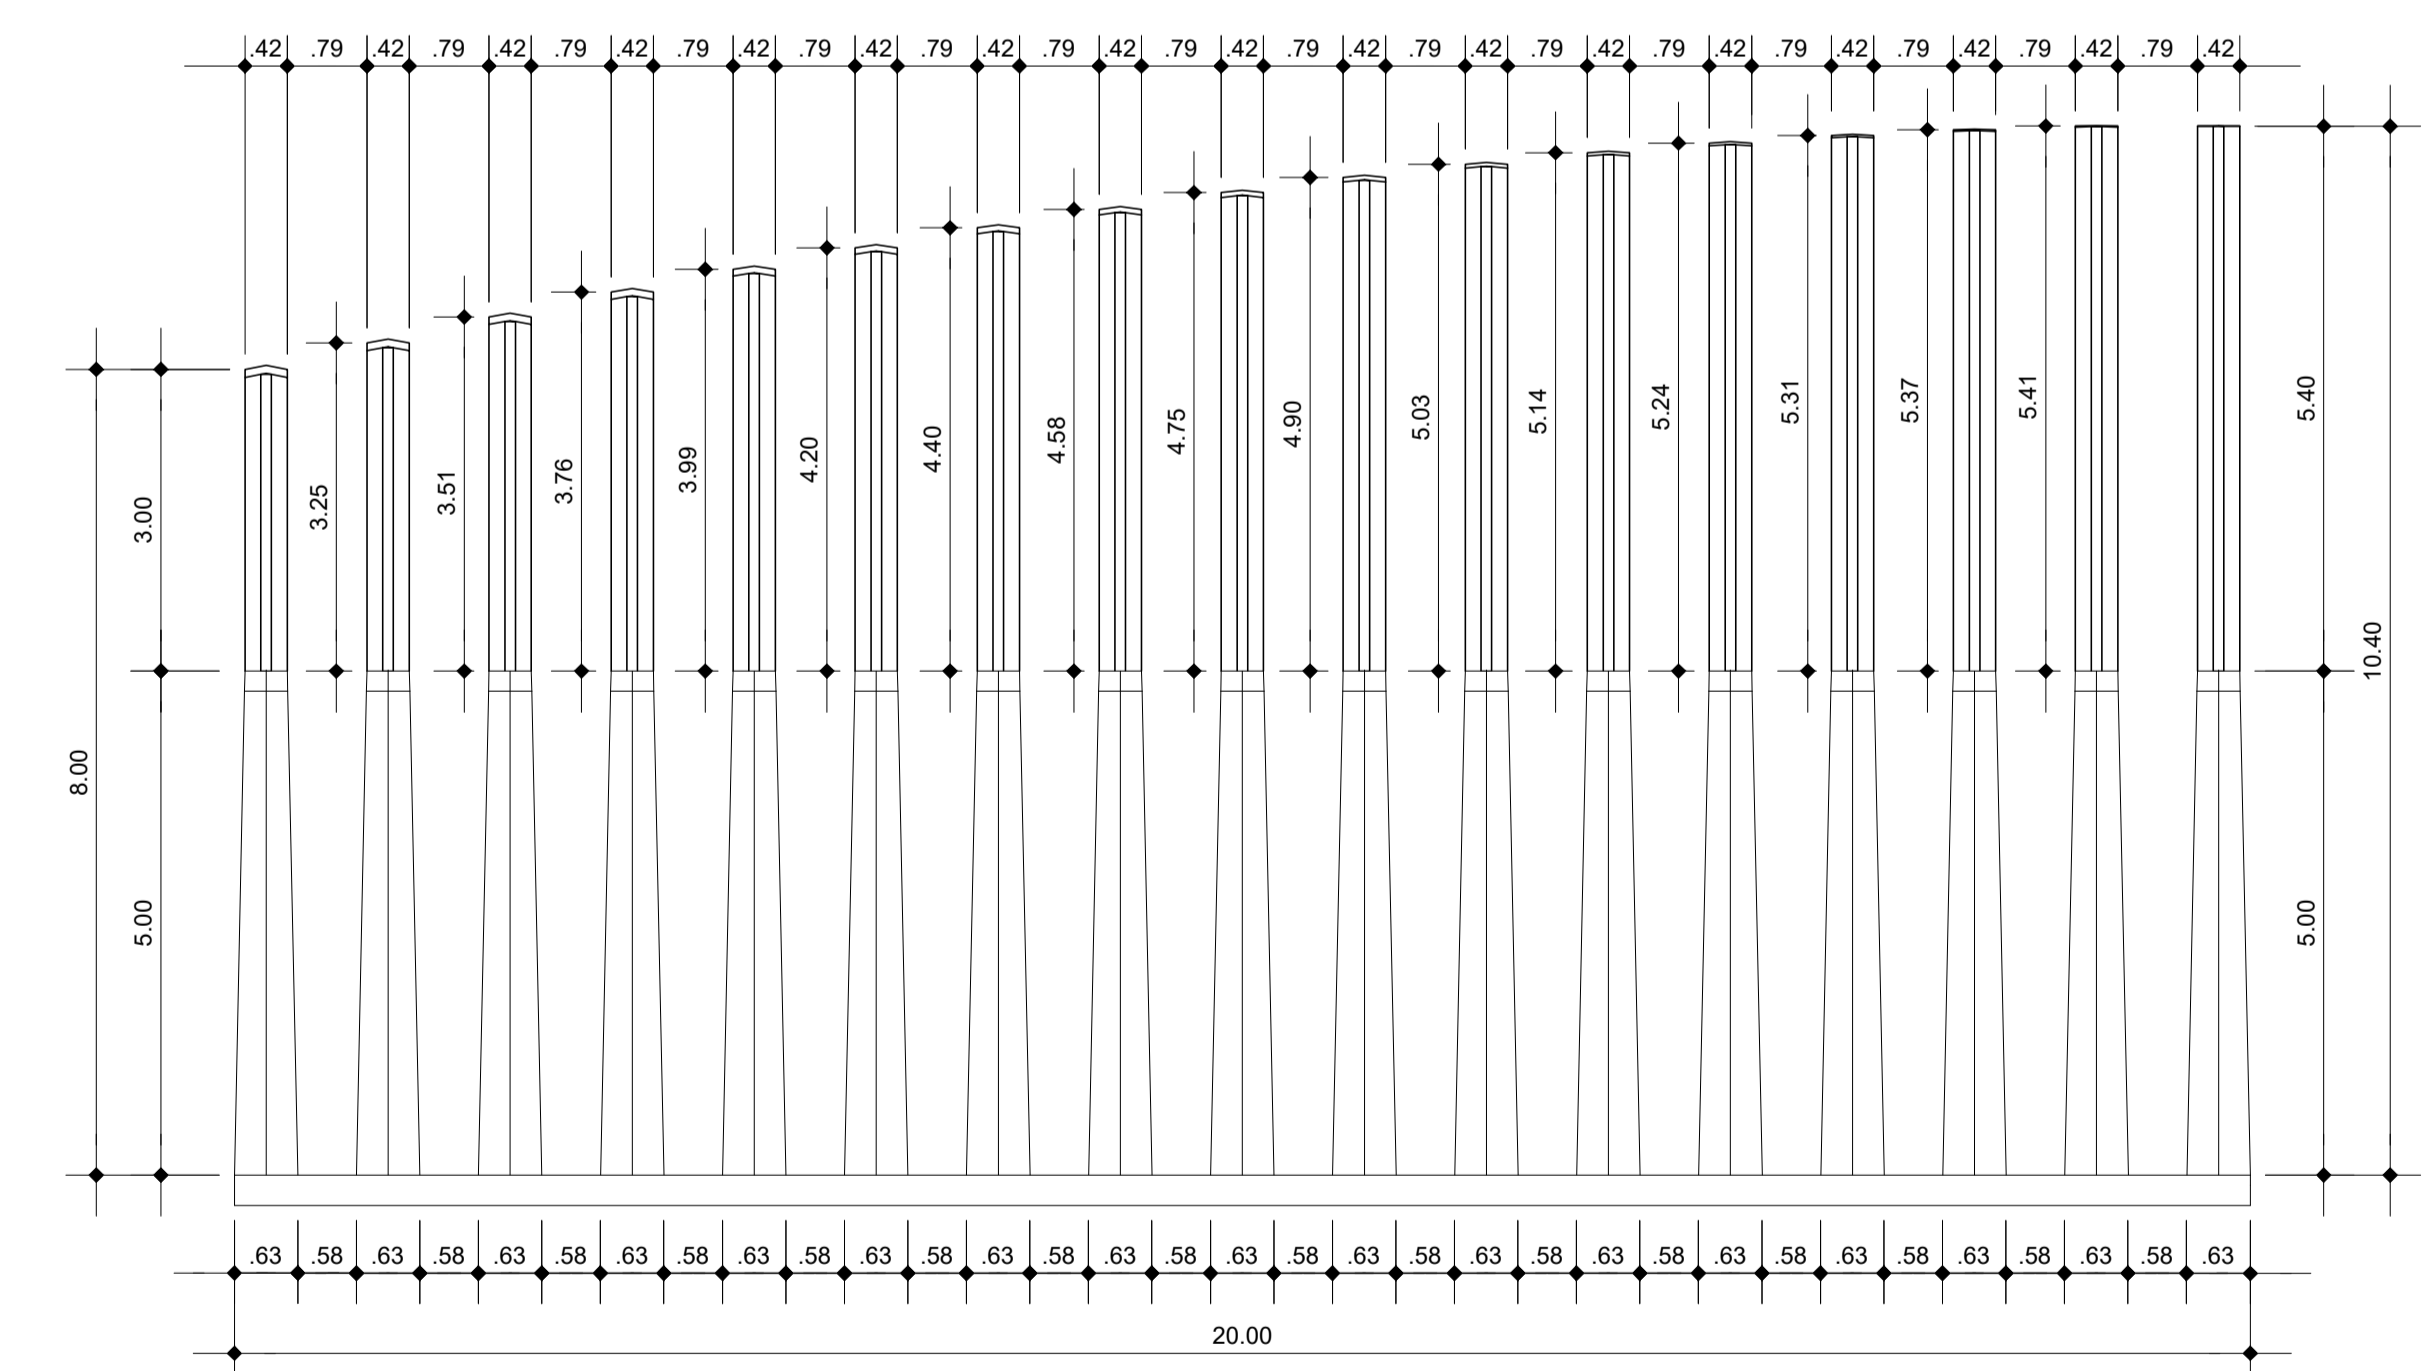

**VISTA LATERAL 2 - PÓRTICO**  
ESC. 1:75