

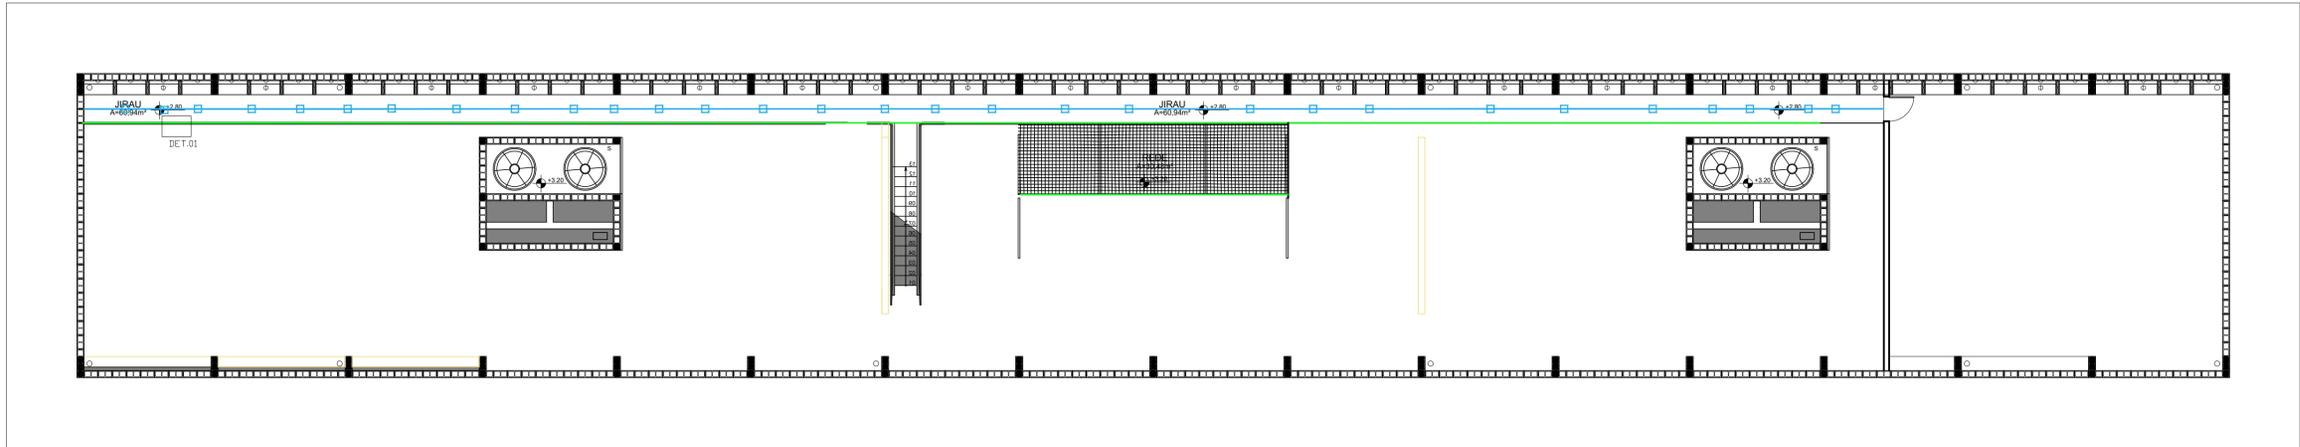


PLANTA ILUMINAÇÃO - PAV. TÉRREO
ESC. 1:100

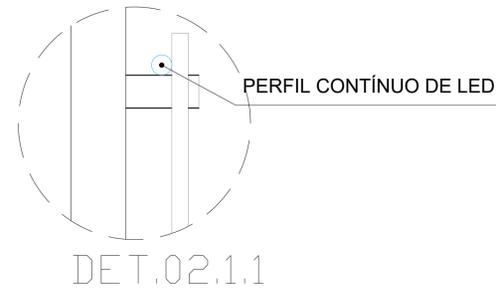

PLANTA ILUMINAÇÃO - JIRAU
ESC. 1:100

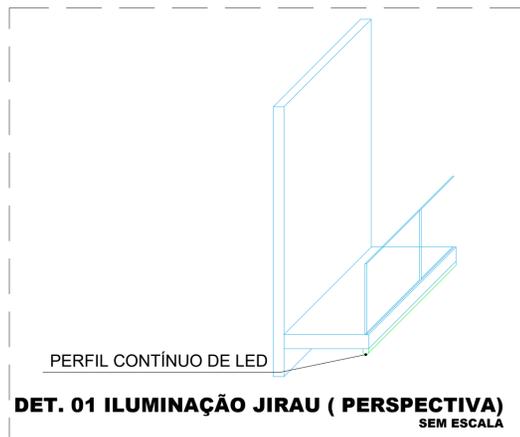

LEGENDA	
SÍMB.	ESPECIFICAÇÕES
	FITA DE LED
	PERFIL CONTÍNUO DE LED
	PENDENTE RETANGULAR 2 TUBULAR T8 120cm
	TRILHO ENERG. COM ESP. ILUMINAÇÃO DIRIGIDA
	LUMINÁRIA PÊNDULO DUPLO DE TETO METAL COLORIDA
	FITA DE LED EM VOLTA DO FORRO ACÚSTICO

<p>PREFEITURA MUNICIPAL DE ANANINDEUA SECRETARIA DE SANEAMENTO E INFRA-ESTRUTURA</p>	
<p>CONSTRUÇÃO DO POLO CRIATIVO DIGITAL PROJETO EXECUTIVO DE ARQUITETURA AV. ARTERIAL 5 - A S/N</p>	
<p>DATA: FEVEREIRO/2023</p> <p>ESC.: 1:100</p> <p>RESP. TÉCNICO: DEPT. PROJETOS</p>	<p>CONTEÚDO:</p> <p>ILUMINAÇÃO - PAV. TÉRREO</p> <p>ILUMINAÇÃO - JIRAU</p>
<p>06-11</p> <p><small>Processo ME 17, 4/A - Copi, Cidade Nova IV, av. Brasil, 10, Supracanais, Fátima, Ananindeua/PA - Fone: (91) 3244-2000</small></p>	