


PAGINAÇÃO DO PISO e RODAPÉ - PAV. TÉRREO
ESC. 1:100

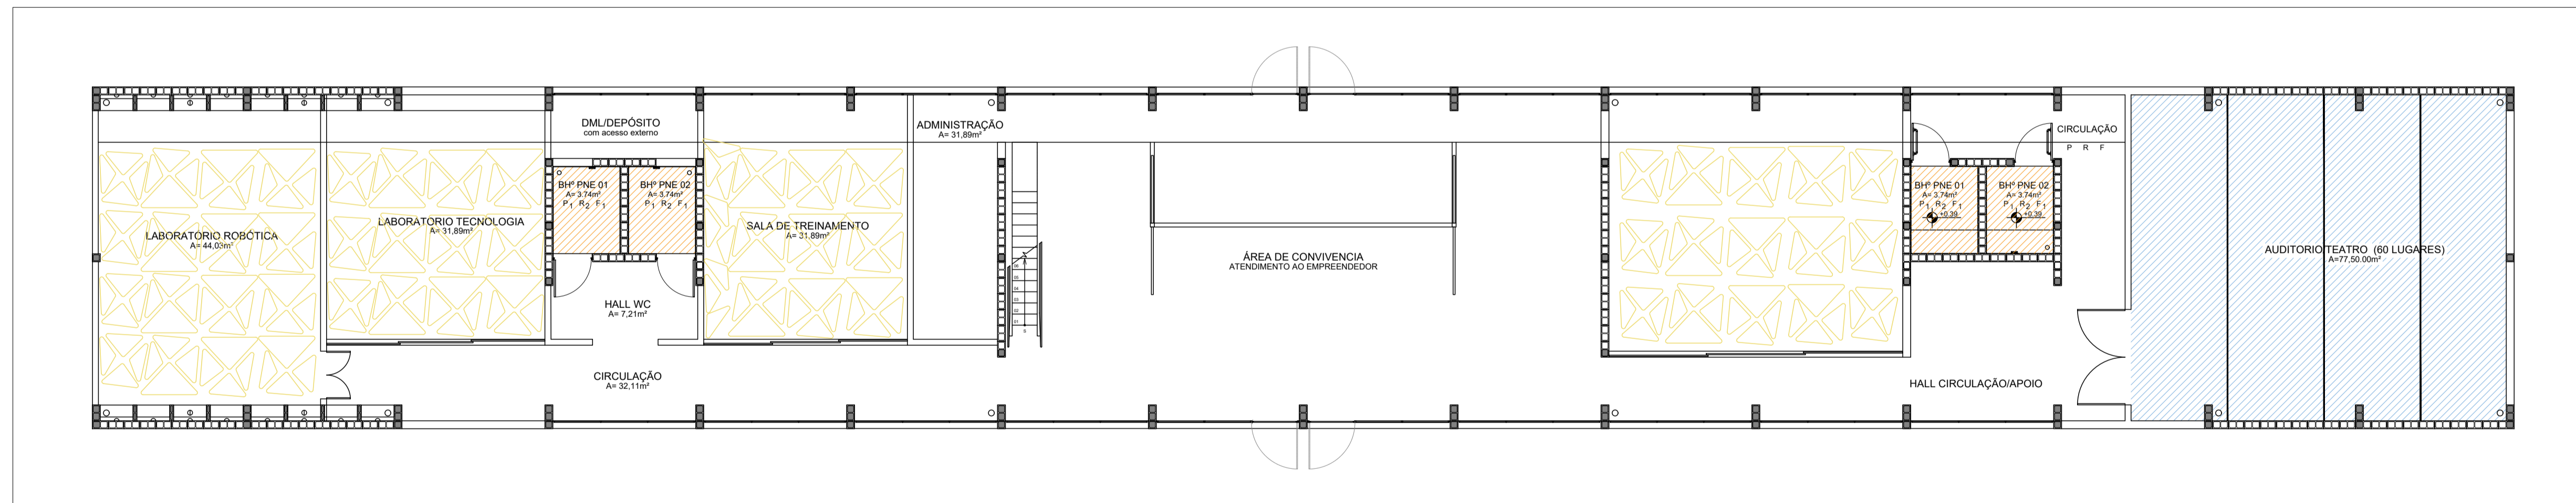

PAGINAÇÃO FORRO - PAV. TÉRREO
ESC. 1:100

LEGENDA ESPECIFICAÇÕES	
	PISO EM KORODUR
	PISO CIMENTADO DESEMPENADO ANTI-DERRAPANTE (ÁREA EXTERNA)
	CARPETE EM PLACAS 0,50 X 0,50 cm (TARKETT DA LINHA DESSO) NA COR AA939505 AZUL+ AA918162 LISTRA AZUL E CINZA
	RODAPÉ EM POLIETIRENO 3cm LISO BLACK
	Início de Assentamento.

LEGENDA ESPECIFICAÇÕES	
	Forro acústico em placas linha matrexx (1,05 m x 0,58 m, 1,20 m x 0,39 m e 1,55 m x 0,83 m nas cores: - light grey (ES003) - layarden (ES007) - monge (ES009) - kiwi (ES210)
	Forro de fibra mineral, placas de 0,62 x 0,62. 5,00 cm de espessura
	Laje rebocada e pintada em cor a definir.

<p>PREFEITURA MUNICIPAL DE ANANINDEUA SECRETARIA DE SANEAMENTO E INFRA-ESTRUTURA</p>	
<p>CONSTRUÇÃO DO POLO CRIATIVO DIGITAL PROJETO EXECUTIVO DE ARQUITETURA AV. ARTERIAL 5 - A S/N</p>	
<p>DATA: FEVEREIRO/2023</p> <p>ESC.: 1:100</p> <p>RESP. TÉCNICO: DEPT. PROJETOS</p>	<p>CONTEÚDO:</p> <p>PLANTA DE PAGINAÇÃO DE PISO E RODAPÉ</p> <p>PLANTA DE FORRO - PAV. TÉRREO</p>
<p>07-11</p> <p><small>Processo ME 17, 4/A - Copi, Cidade Nova IV, Av. Brasil, 10, Supracanal, Fátima, Candeias - Ananindeua/PA - Fone: (91) 3344-2000</small></p>	