


**PLANTA BAIXA CONVENCIONADA - PAV. TÉRREO**  
ESC. 1:100

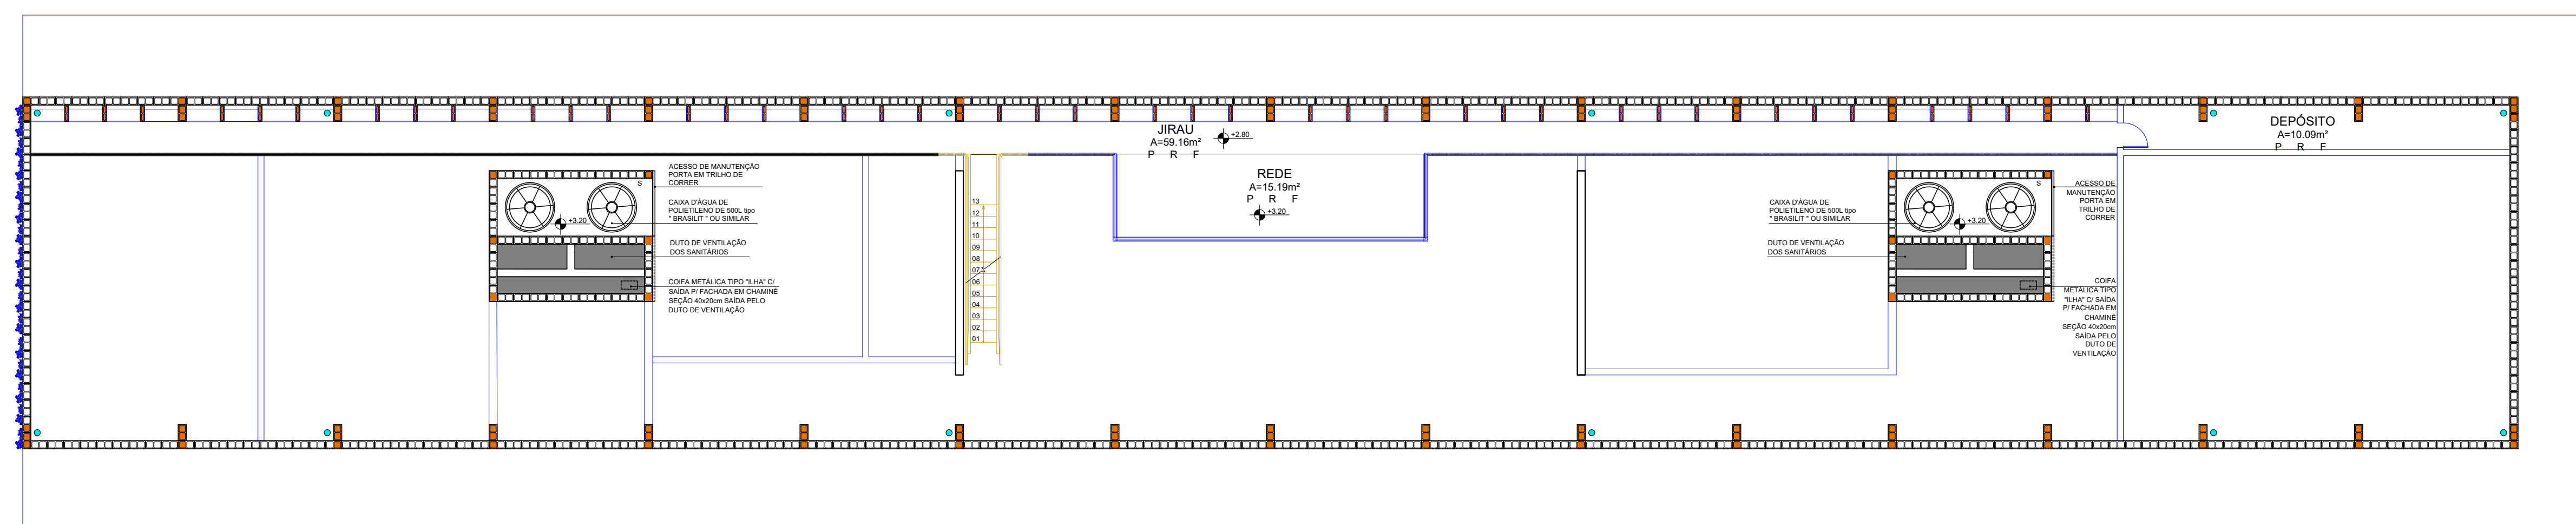

**PLANTA BAIXA CONVENCIONADA - JIRAU**  
ESC. 1:100

- LEGENDA:**
- CONDUTOR DE ÁGUAS PLUVIAIS EM PVC Ø150mm A SER INSTALADO
  - PILAR DE BLOCO DE CONCRETO GRAUTEADO EXISTENTE
  - A CONSTRUIR
  - A DEMOLIR
  - A PERMANECER

- A ESCADA EXISTENTE SERÁ TROCADA DE LUGAR
- BRISE EXISTENTE A SER REUTILIZADO NAS PRATELEIRAS
- PORTA REUTILIZADA

**PREFEITURA MUNICIPAL DE ANANINDEUA**  
SECRETARIA DE SANEAMENTO E INFRA-ESTRUTURA  
CONSTRUÇÃO DO POLO CRIATIVO DIGITAL  
PROJETO EXECUTIVO DE ARQUITETURA  
AVENIDA ARTERIAL 5-A, S/N

DATA: FEVEREIRO/2023  
CONTÉUDO: PLANTA BAIXA CONVENCIONADA - PAV. TÉRREO  
ESC: 1:100  
RESP. TÉCNICO: PLANTA BAIXA CONVENCIONADA - JIRAU  
DEPT. PROJETOS

**01-11**