




RAMPA PNE / MURO COM GRADIL / BANCO / BICICLETARIO
ESC.INDICADA

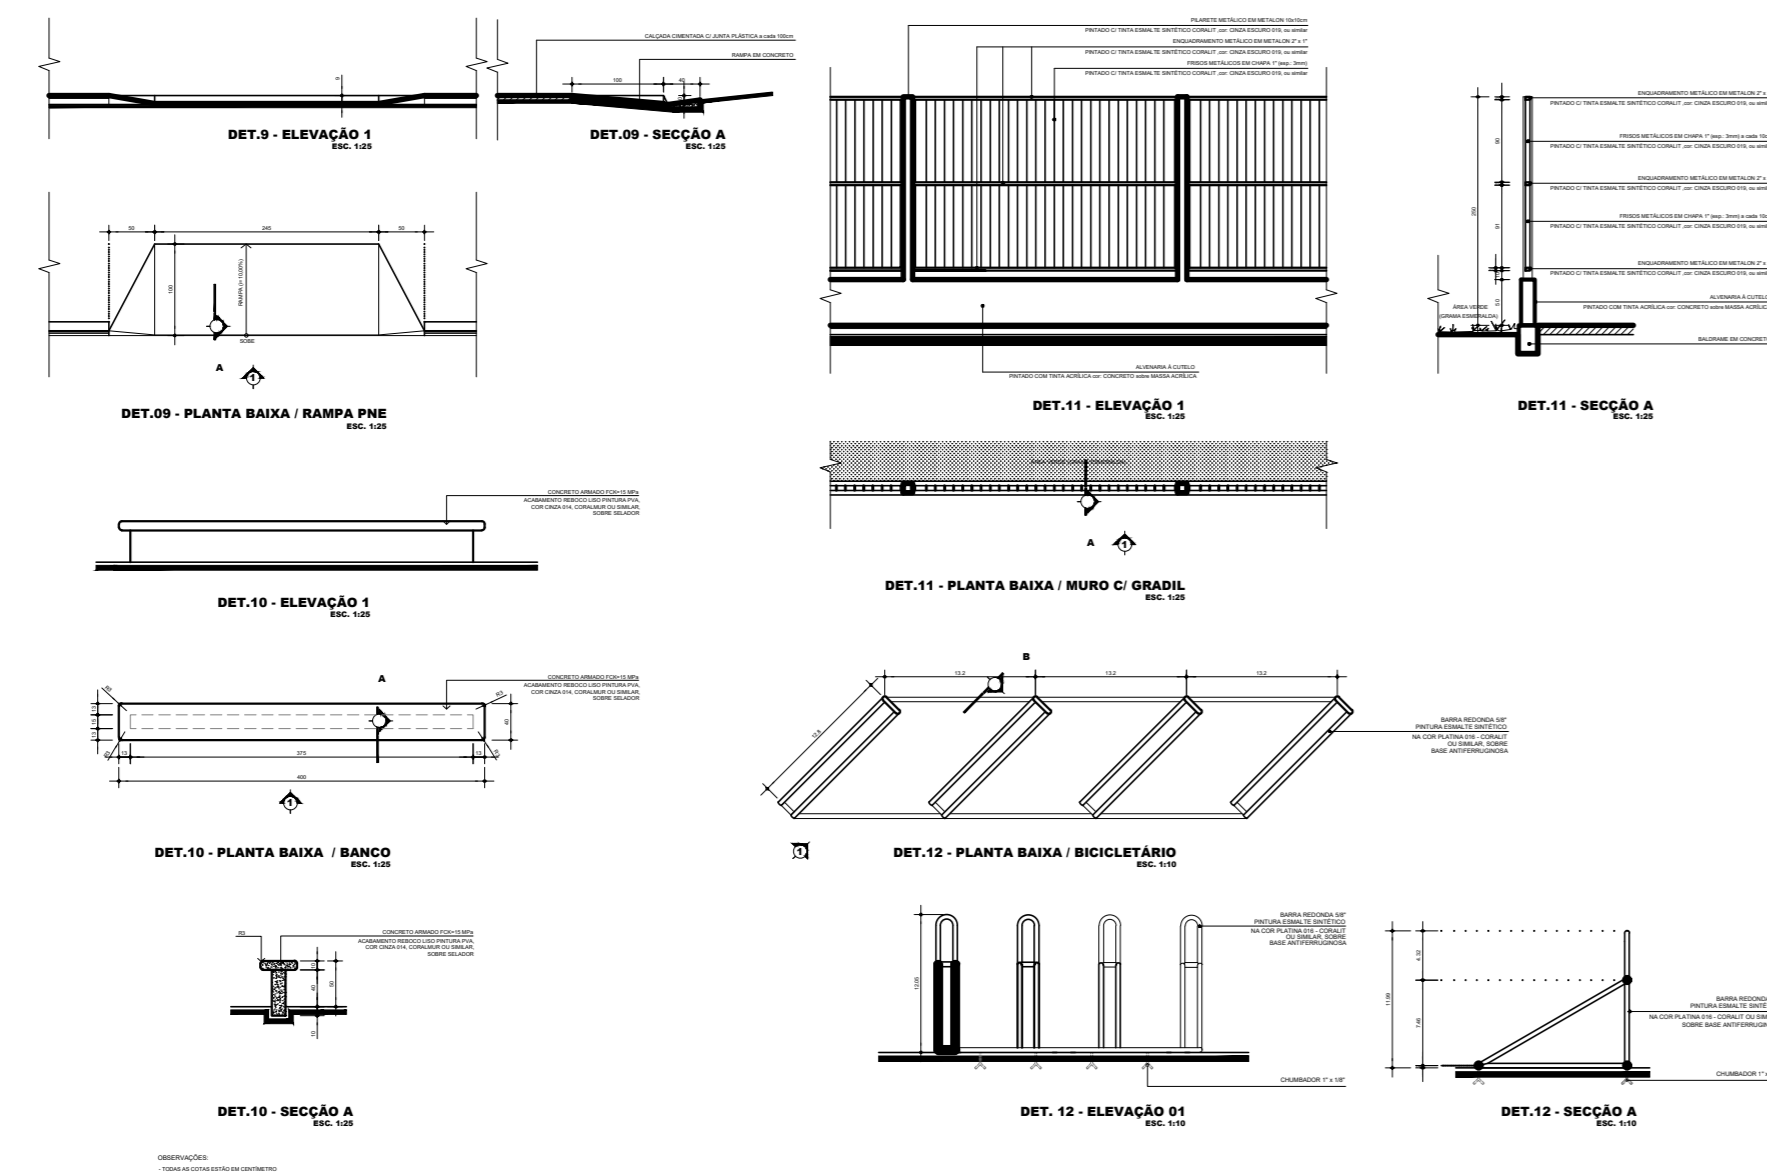

BANHEIROS
ESC. INDICADA

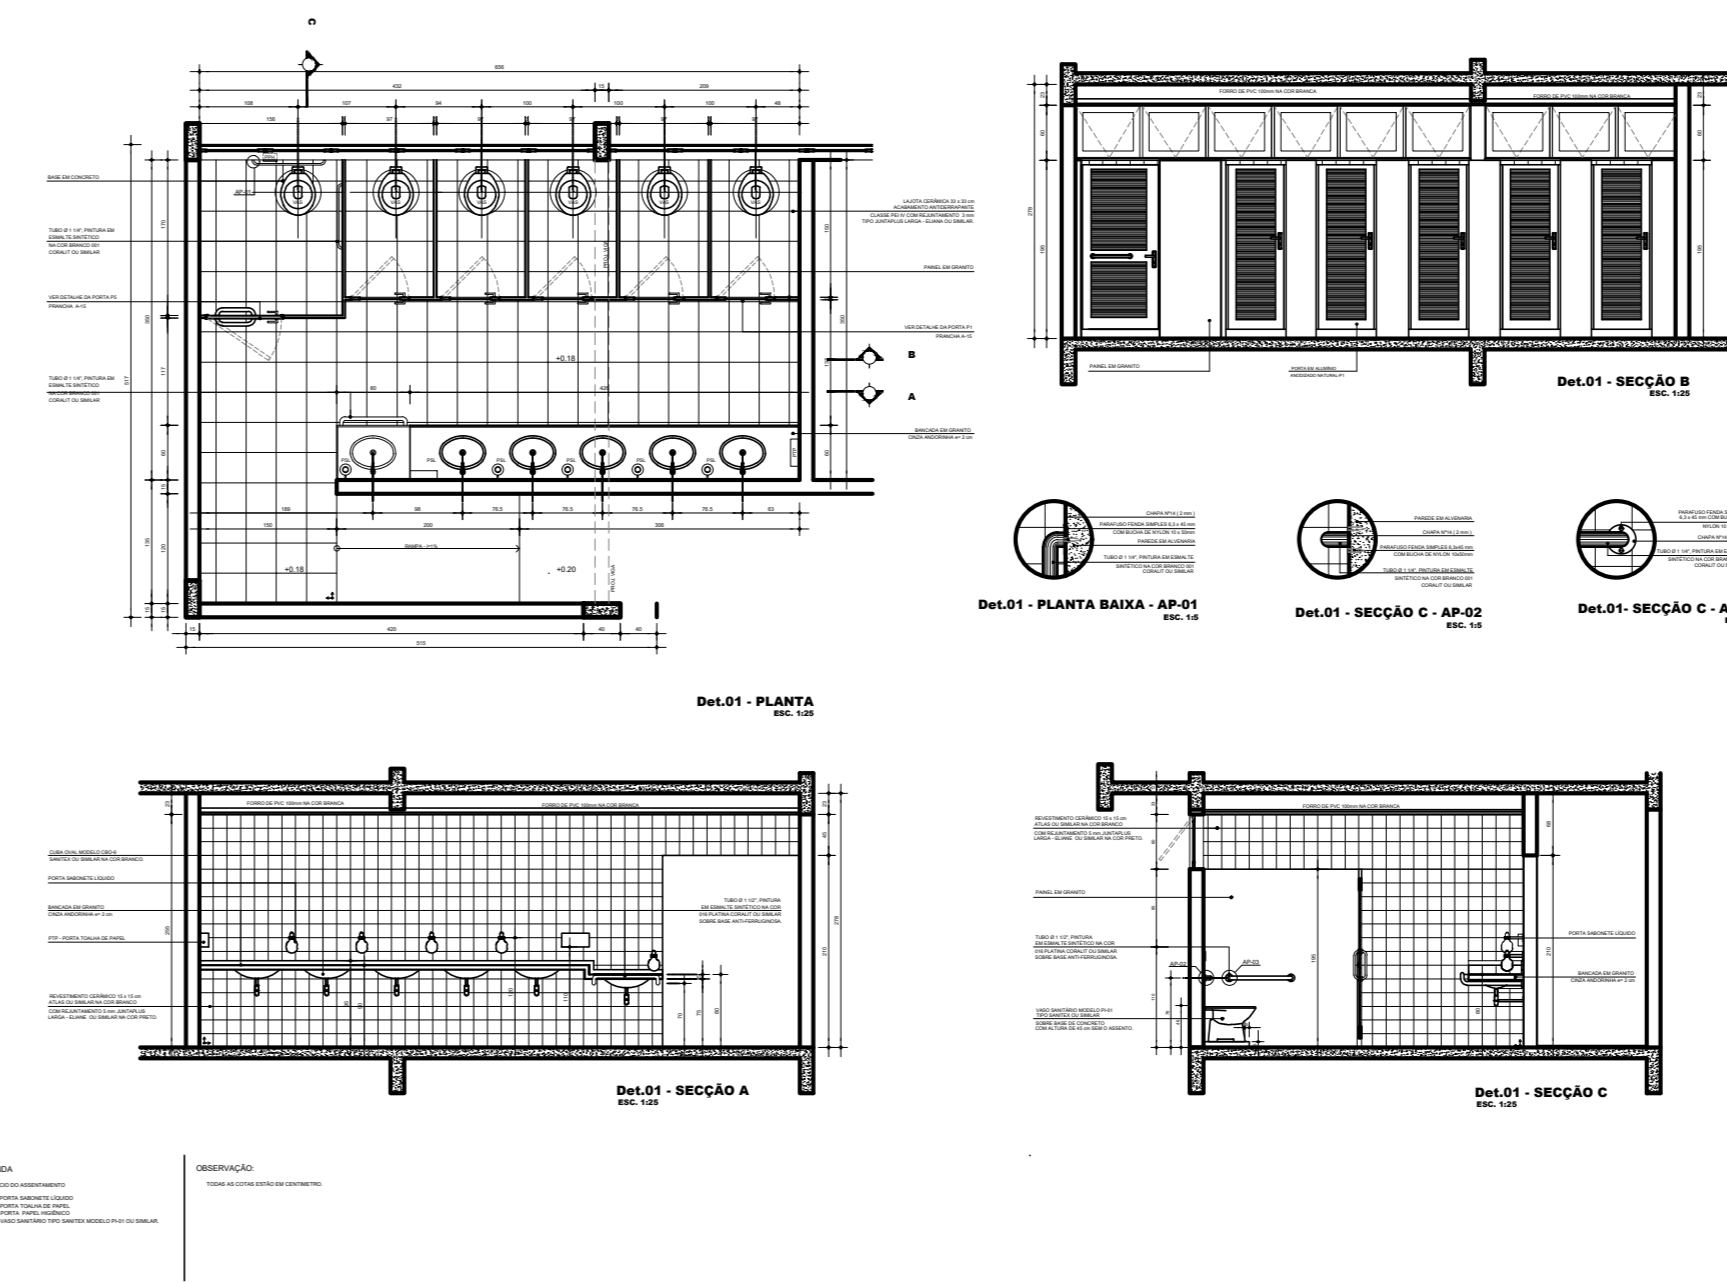

LIXEIRA
ESC. INDICADA

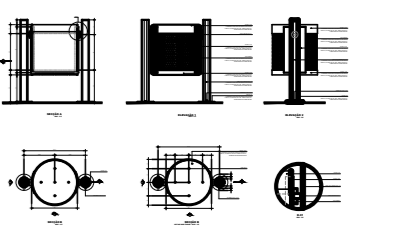

CATRAÇA
ESC. INDICADA

