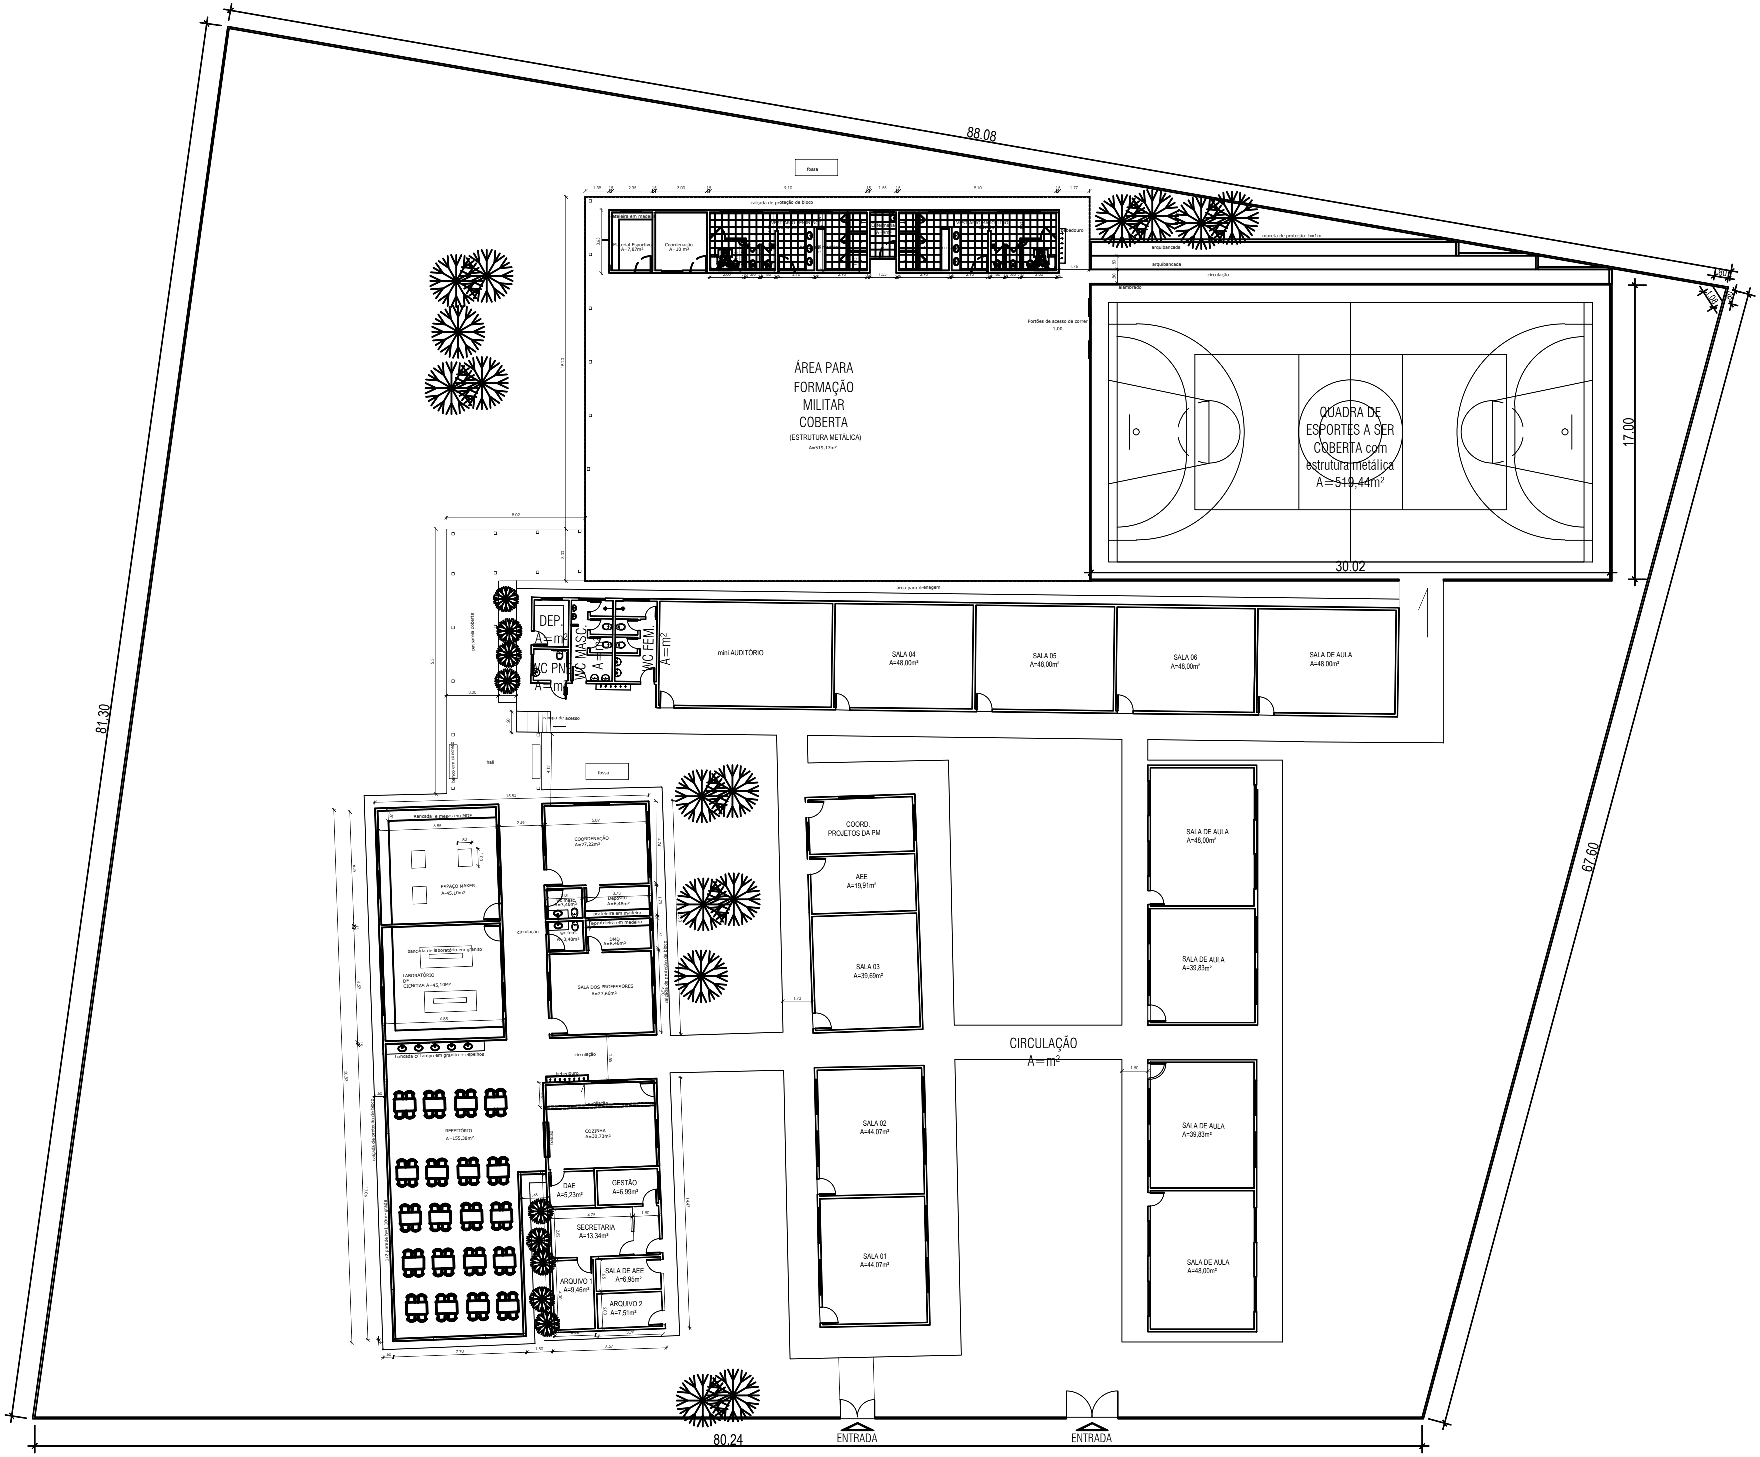


IMPLANTAÇÃO GERAL_ AMPLIAÇÃO PADRE PIETRO GEROSA
esc/1;50