




**CORTE A**  
ESC. 1:75

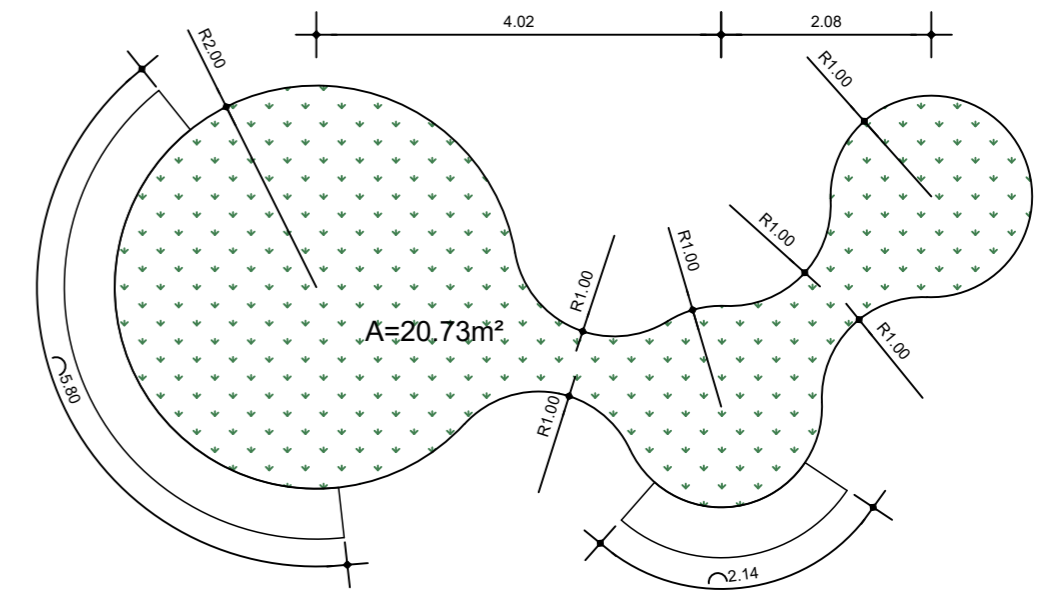

**DET. BANCO PLAYGROUND**  
ESC. 1:75

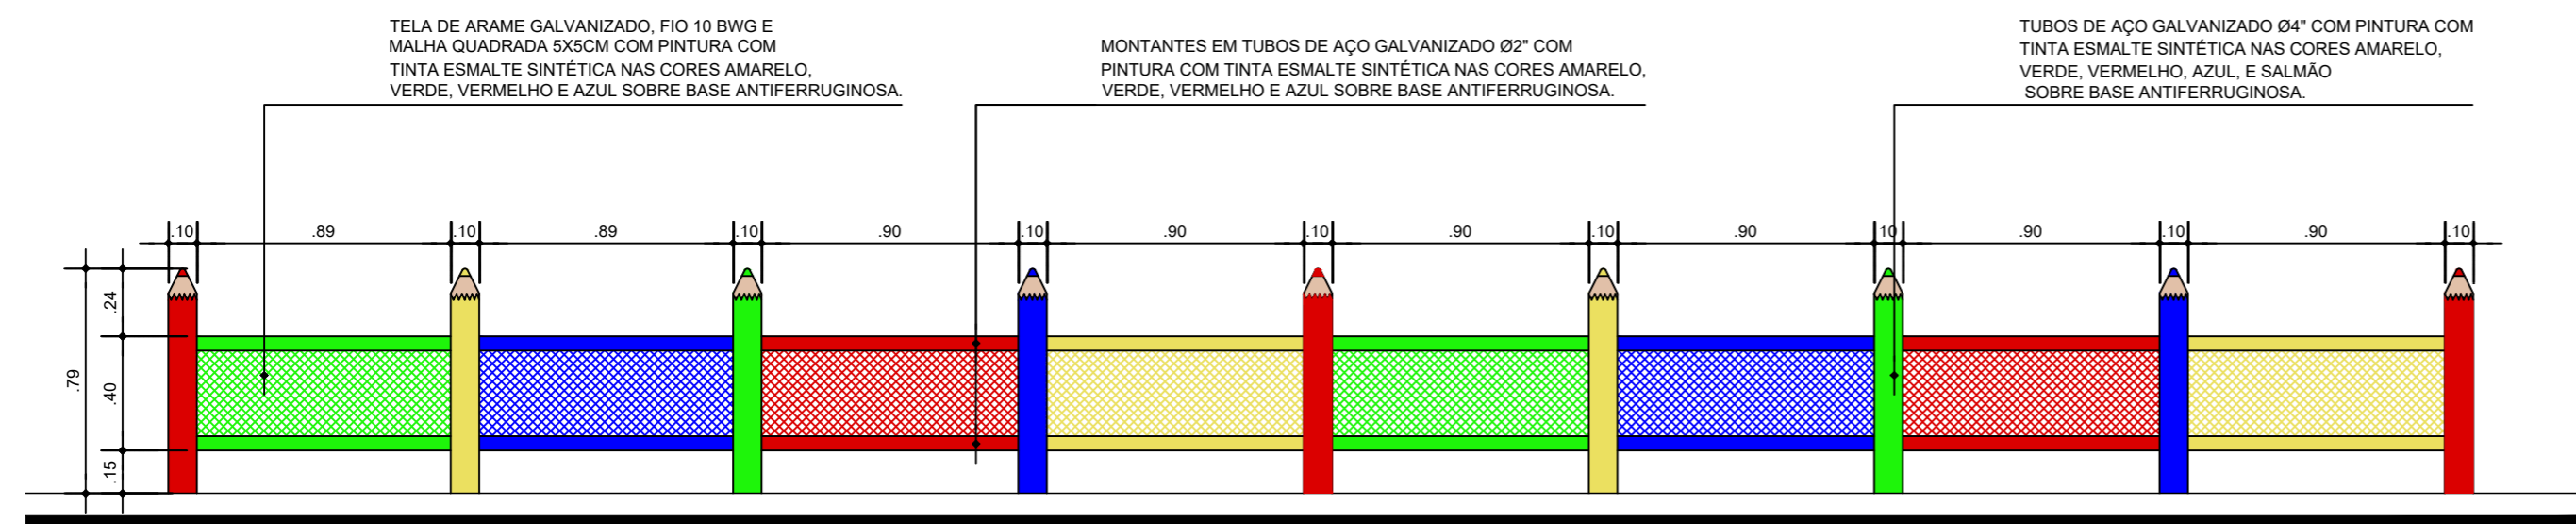

**CERCADINHO PLAYGROUND**  
ESC. 1:25

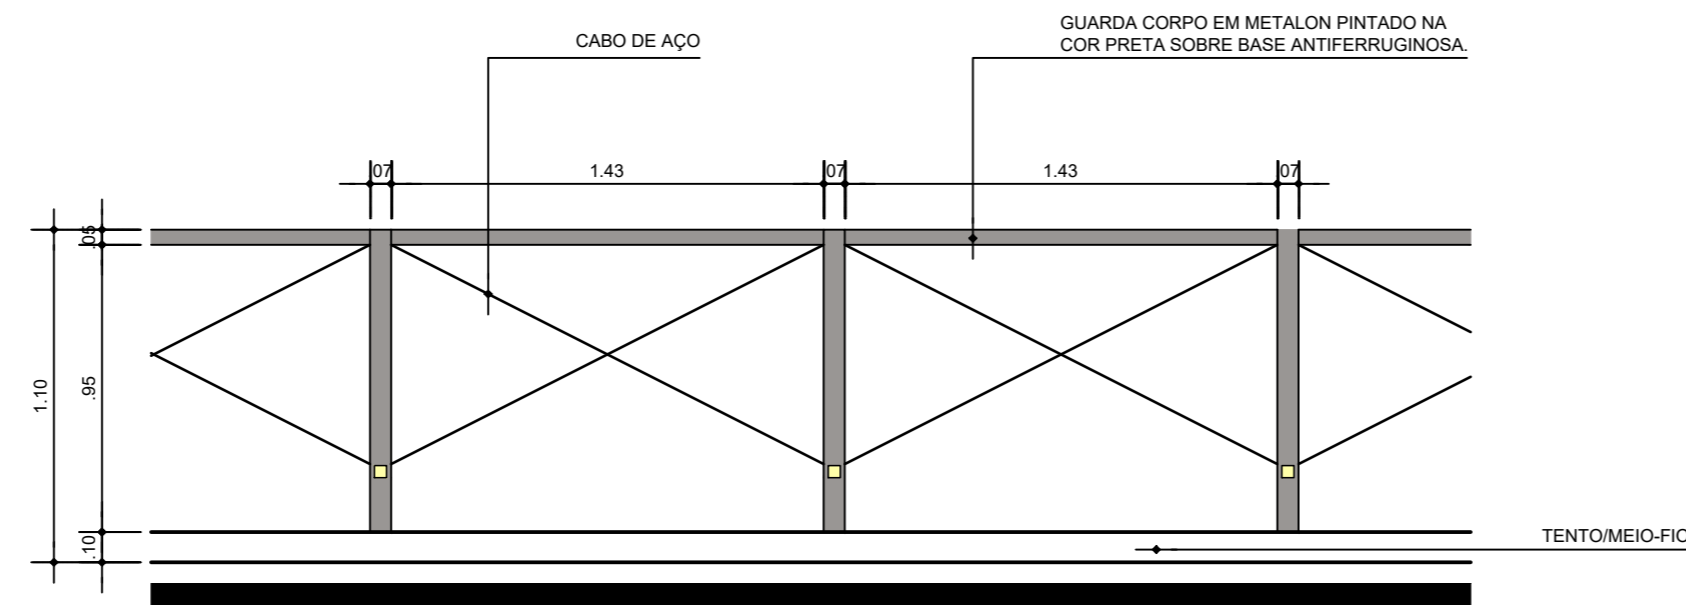

**DET. GUARDA CORPO CICLOVIA**  
ESC. 1:25



**PREFEITURA MUNICIPAL DE ANANINDEUA**  
**SECRETARIA DE SANEAMENTO E INFRA-ESTRUTURA**

CANTEIRO DO GERALDO PALMEIRA  
CONSTRUÇÃO DOS CANTEIROS NA PA E REFORMA DA PRAÇA NO CONJUNTO GERALDO PALMEIRA

DATA:  
NOV/2022

ESC.:  
INDICADA

RESP. TÉCNICO:  
DEP. PROJETOS

CONTEÚDO:  
SEÇÃO DE VIA  
DETALHAMENTO BANCO PLAYGROUND  
DETALHAMENTO CERCA PLAYGROUND  
DETALHAMENTO GUARDA CORPO CICLOVIA

**08-08**

Trovisso, WE 17, s/n - Conj. Cidade Nova IV, em frente ao Supermercado Fátima, Coqueiros-Ananindeua-Pará - Fone: (91) 3344-2050