




GRAMADO 1 - PLANTA BAIXA
ESC. 1:50

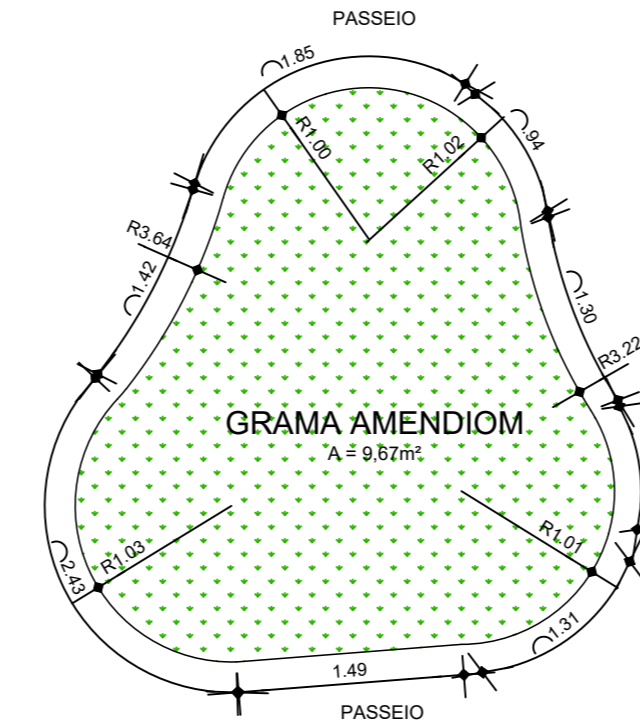


GRAMADO 2 - PLANTA BAIXA
ESC. 1:50

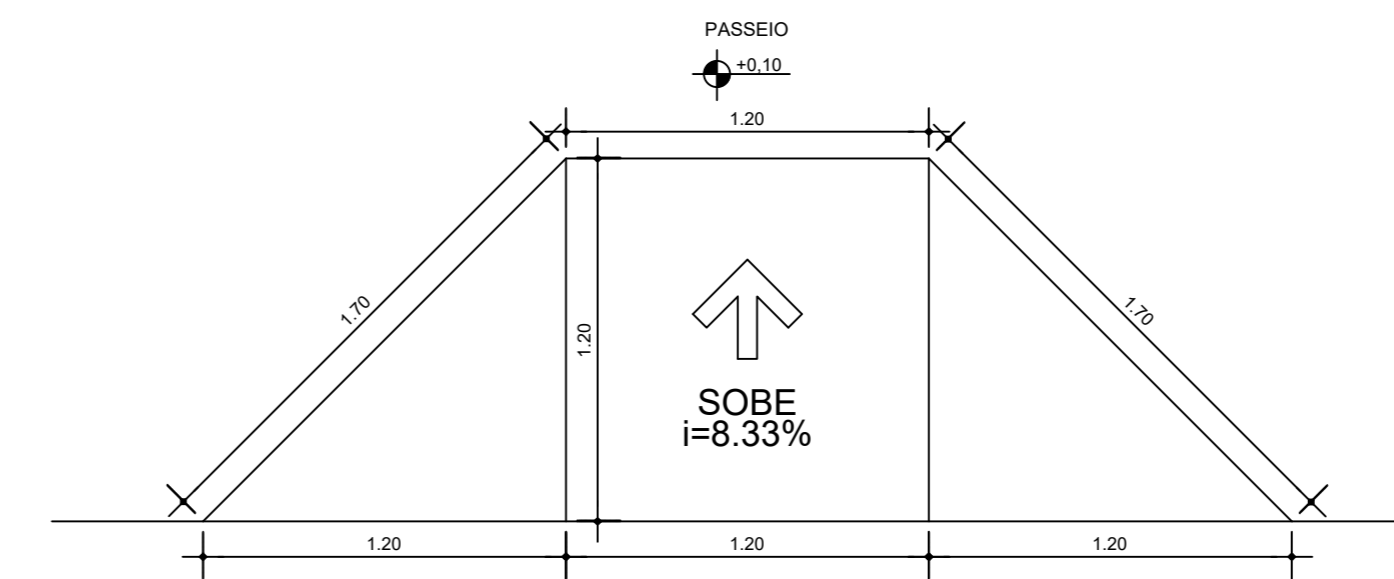


DET. RAMPA PCD
ESC. 1:25

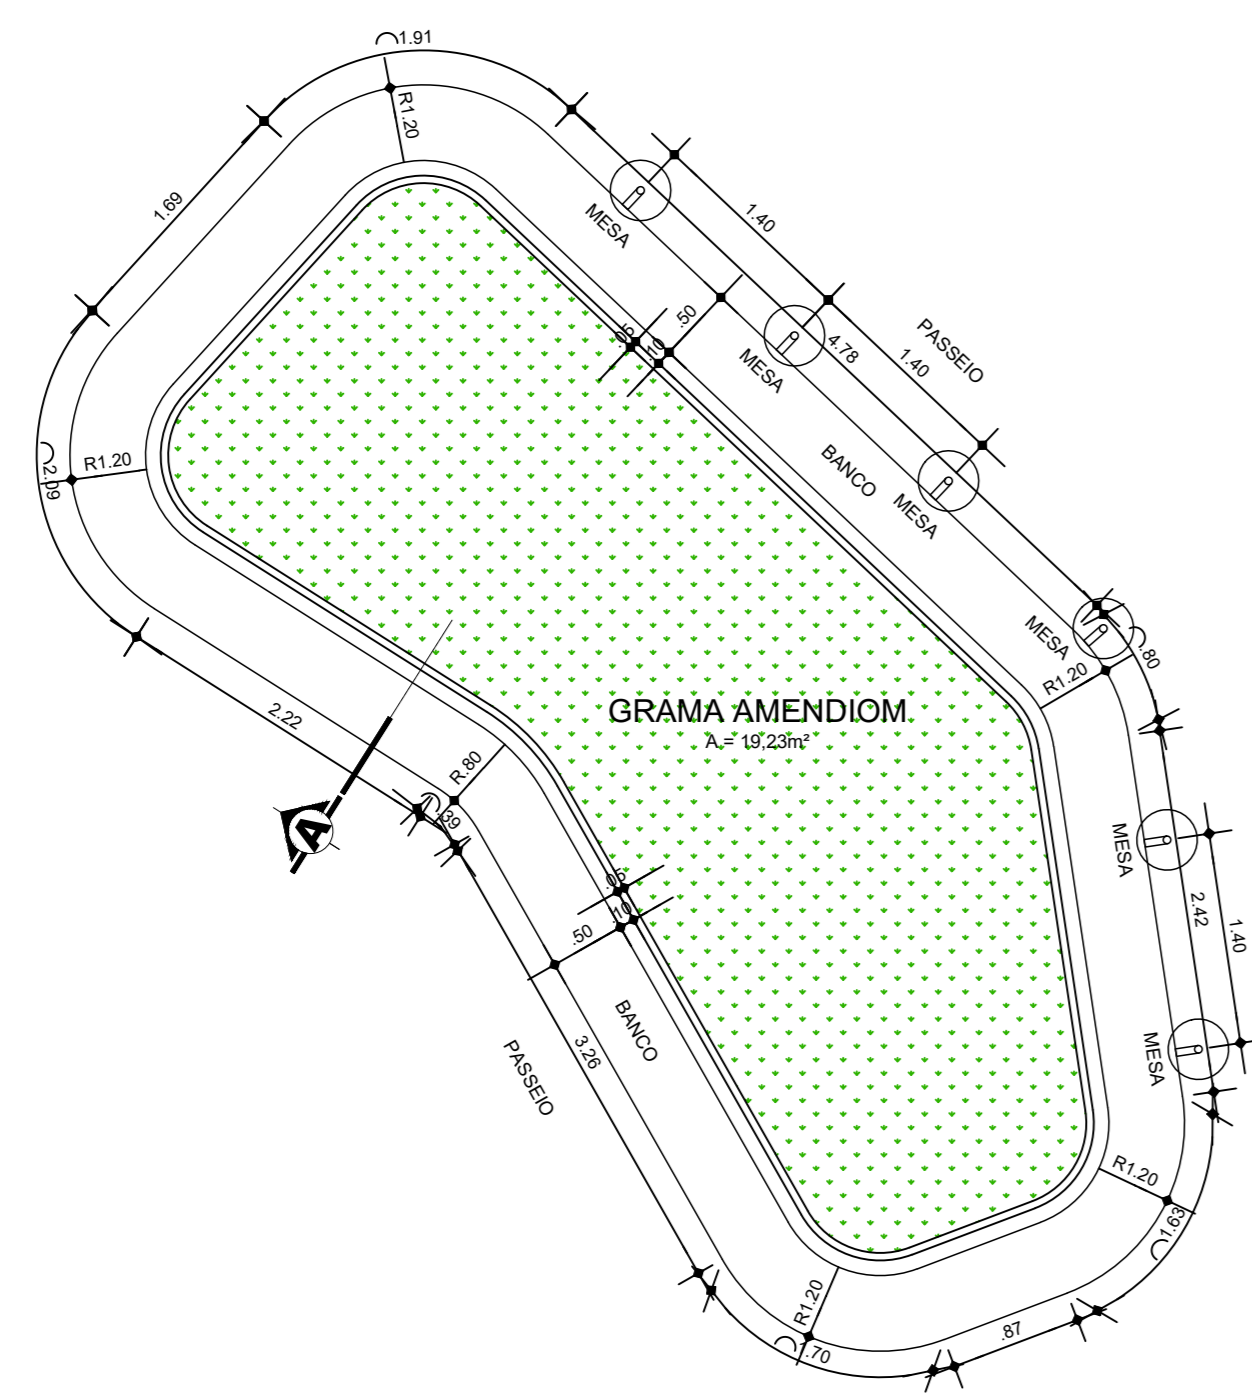


JARDINEIRA 1 - PLANTA BAIXA
ESC. 1:50

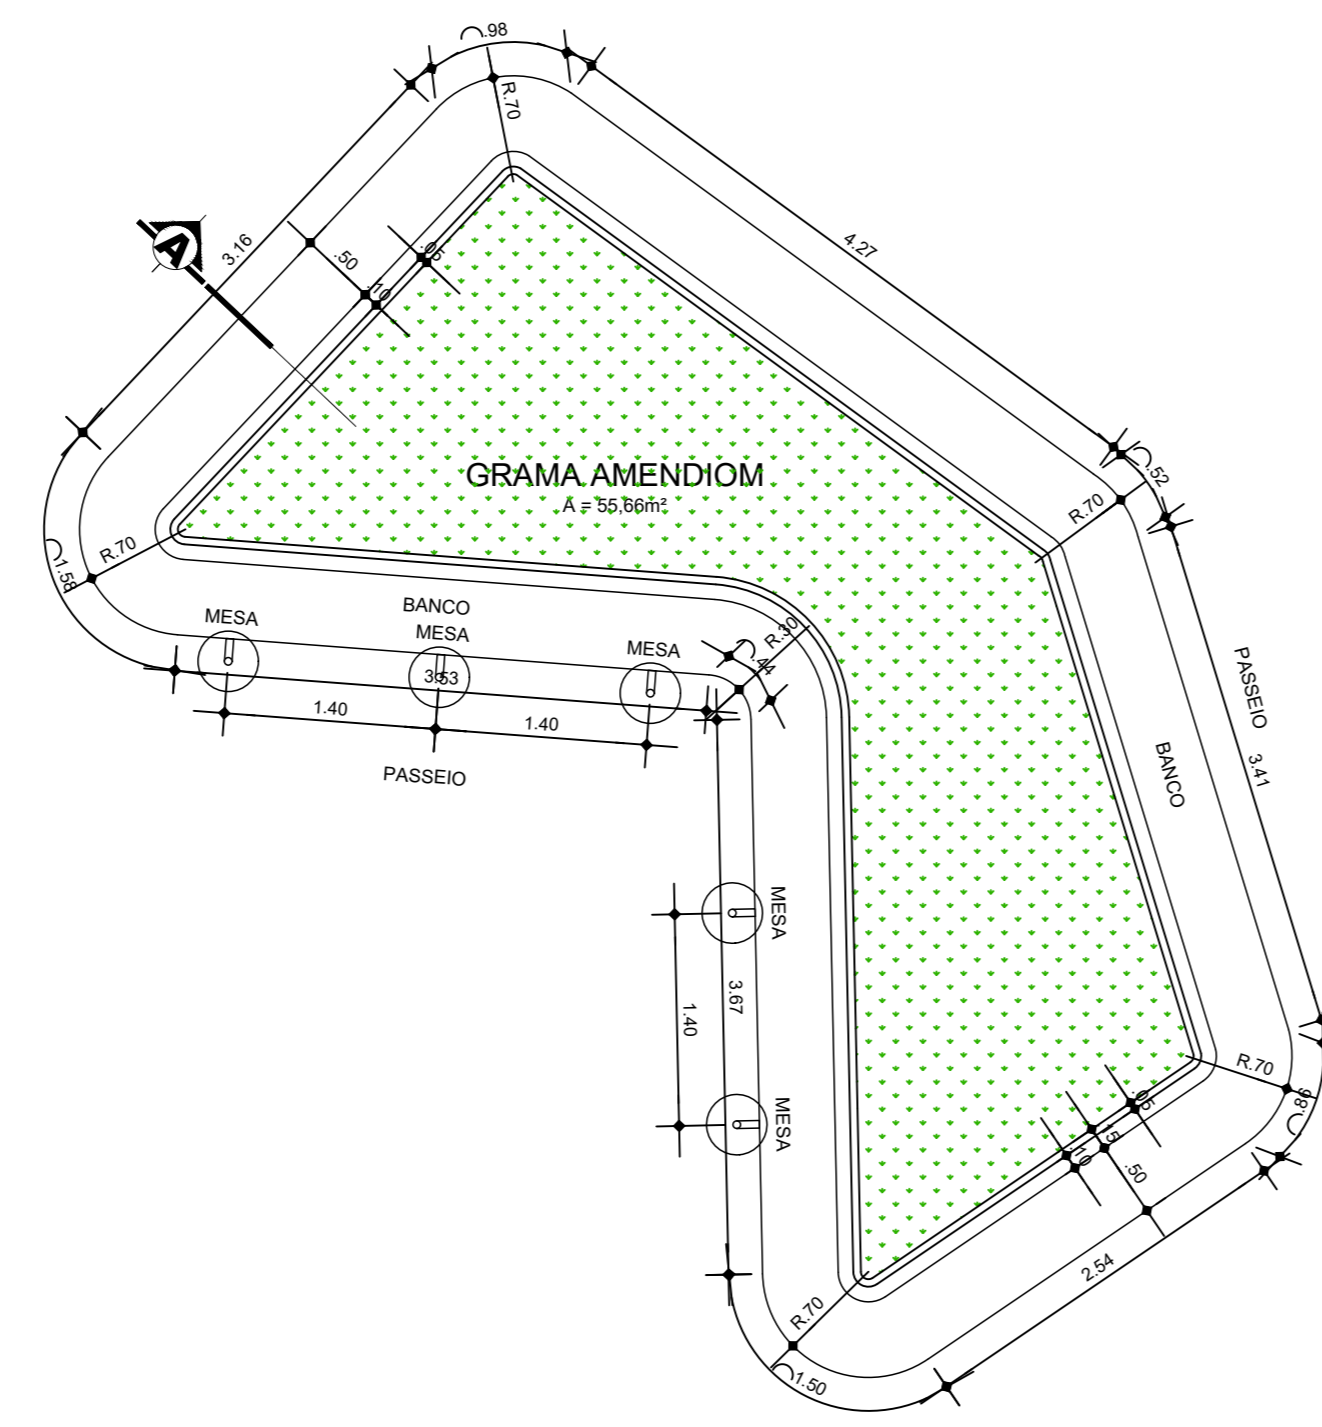


JARDINEIRA 2 - PLANTA BAIXA
ESC. 1:50

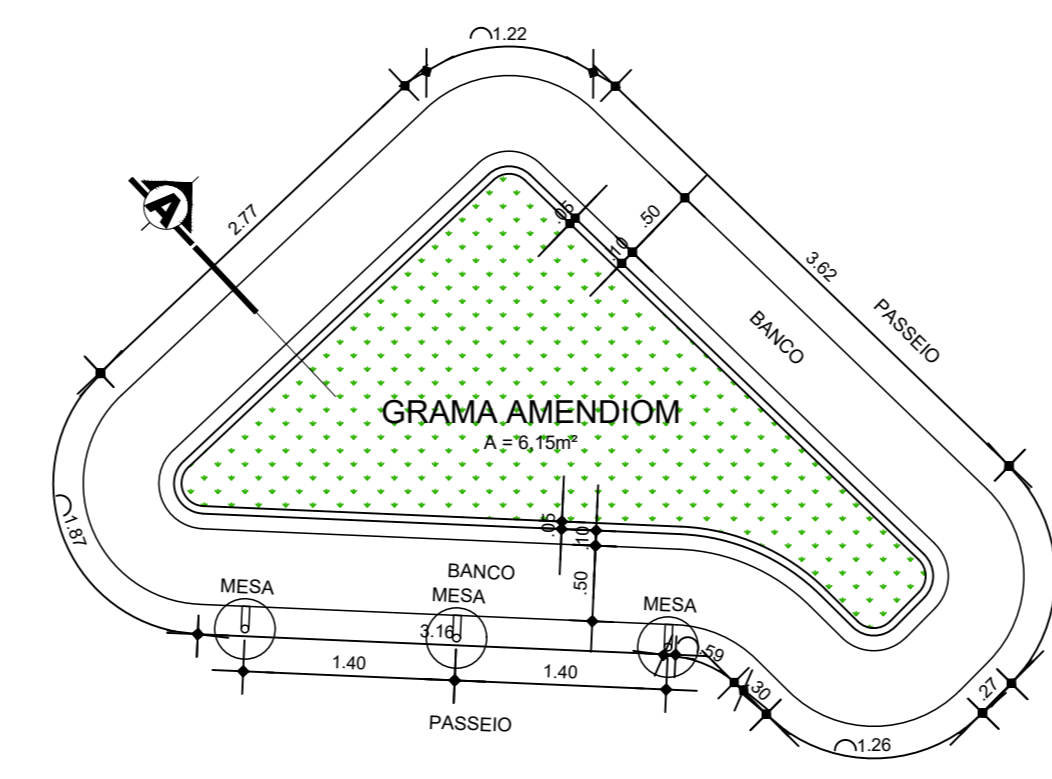


JARDINEIRA 3 - PLANTA BAIXA
ESC. 1:50

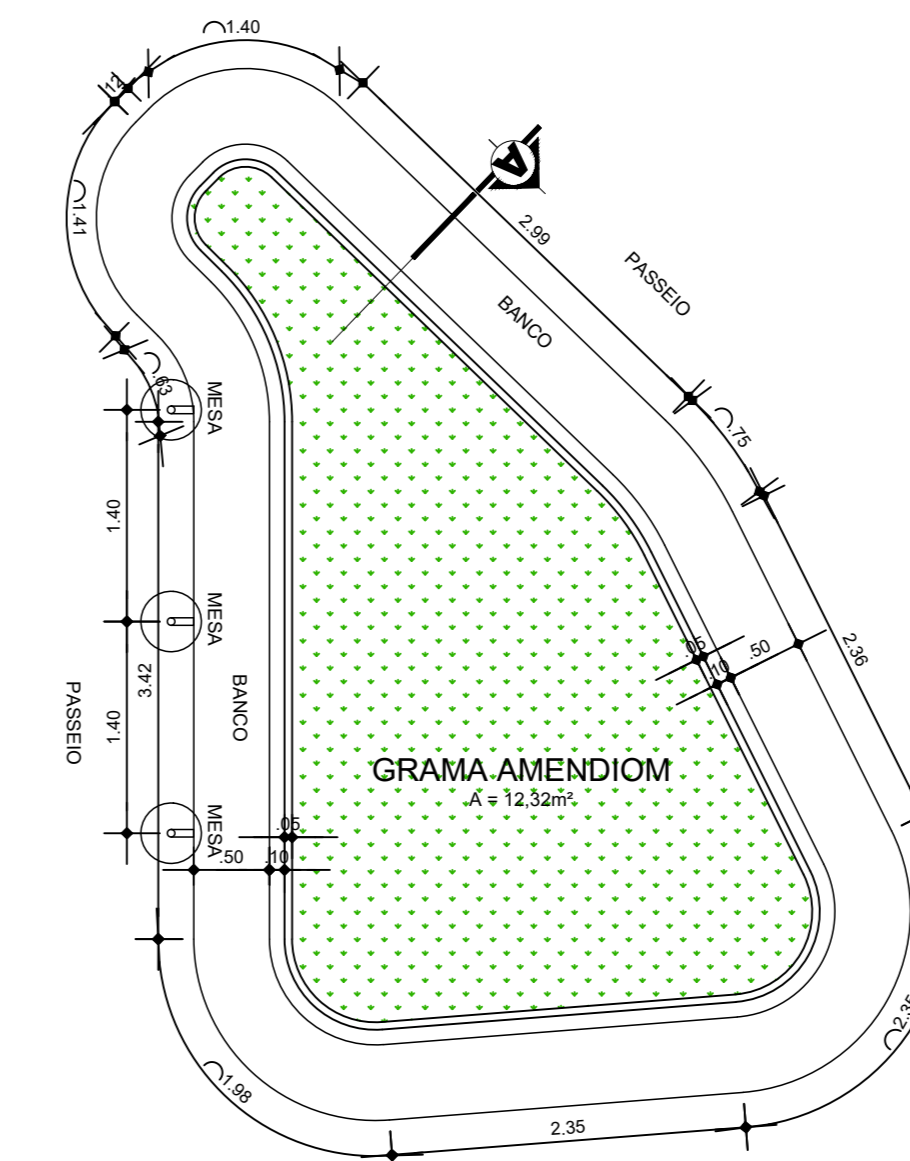


JARDINEIRA 4 - PLANTA BAIXA
ESC. 1:50

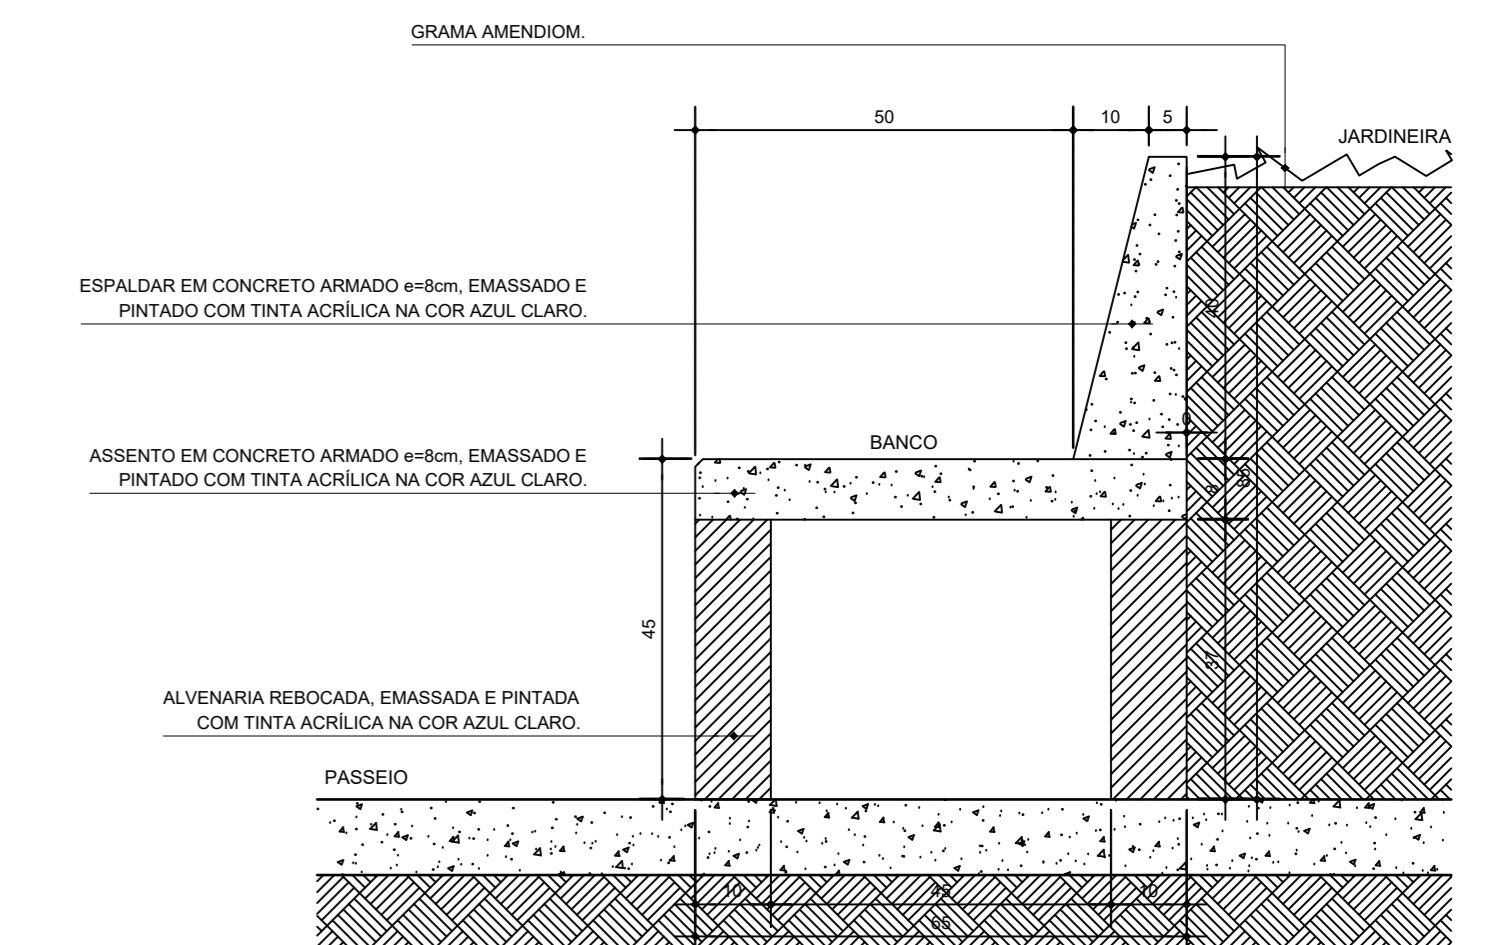


JARDINEIRA - SEÇÃO TIPO A
1:10

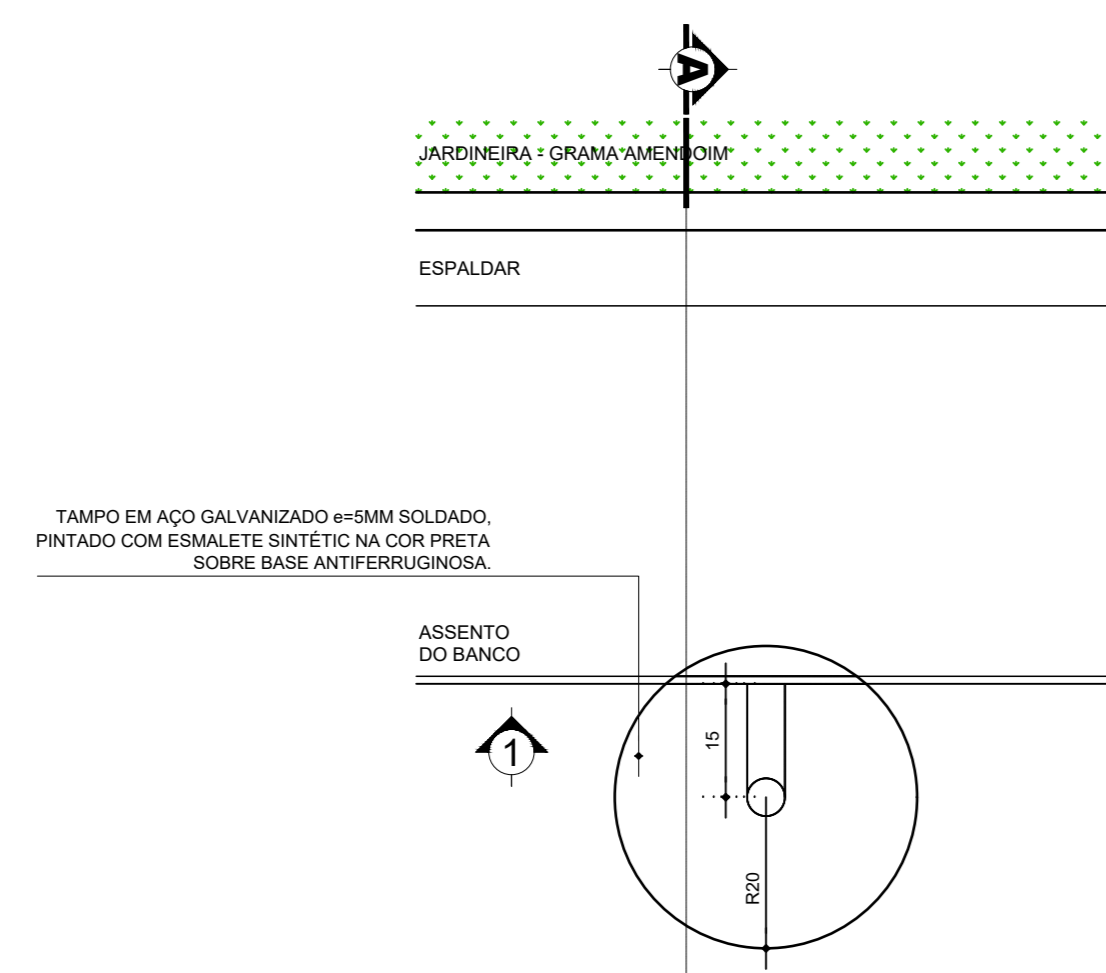

MESA - PLANTA BAIXA
1:10

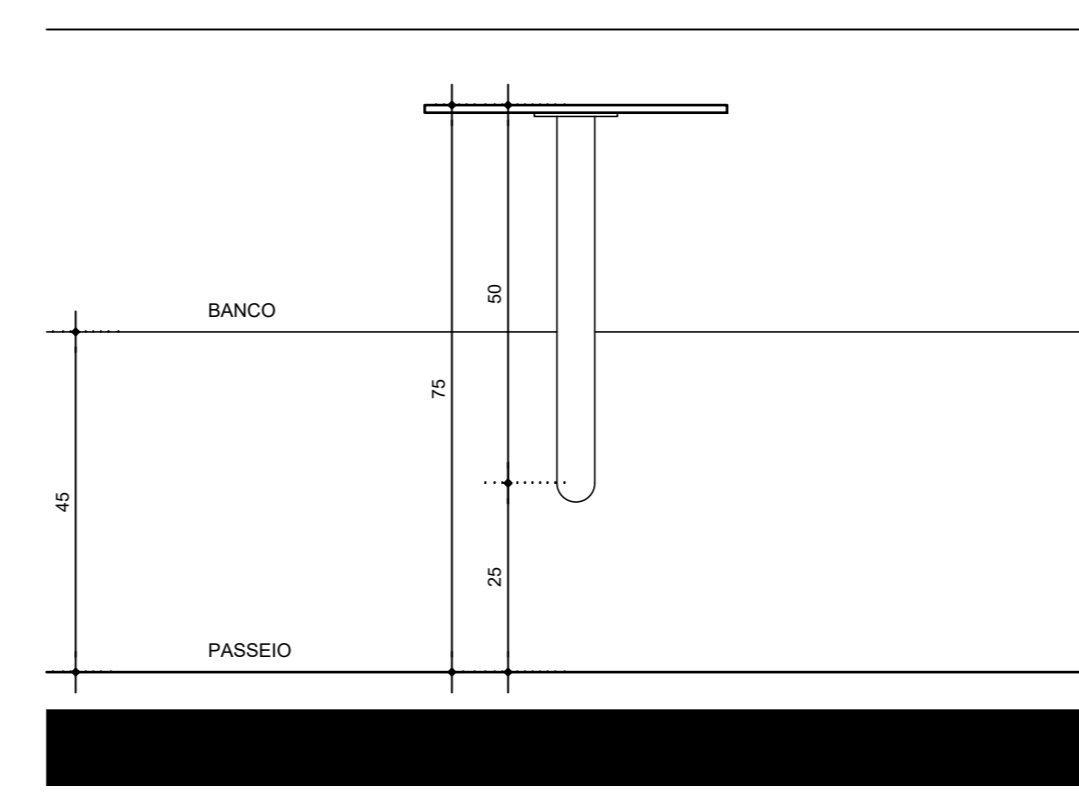

MESA - ELEVÇÃO 1
1:10

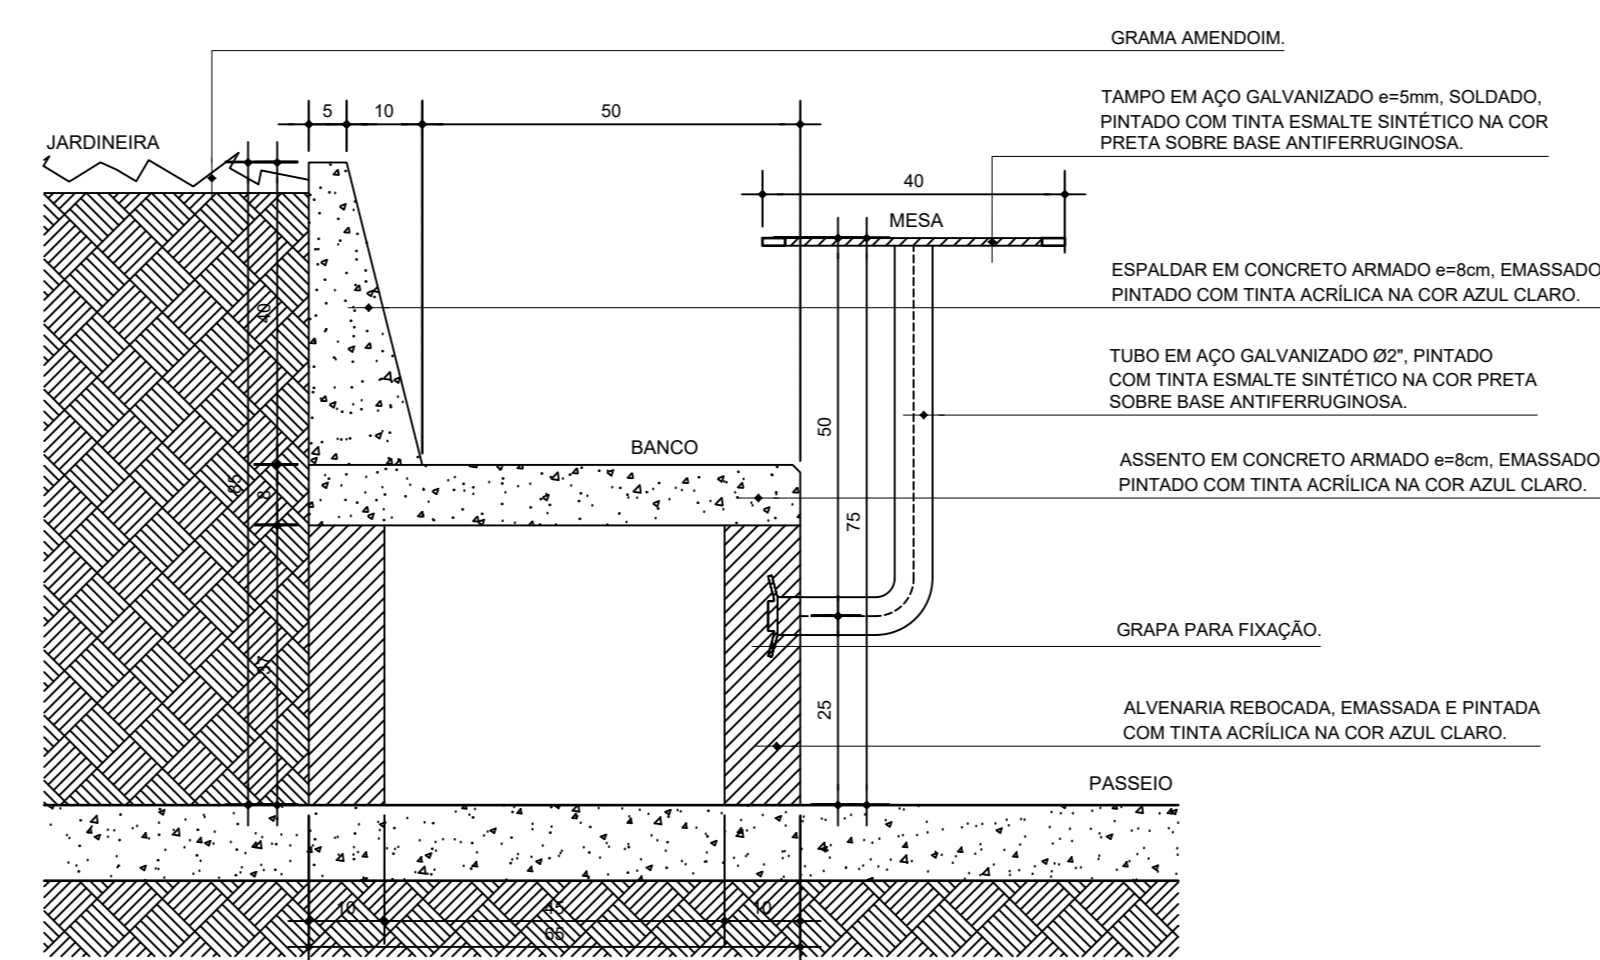

MESA - SEÇÃO A
1:10