




QUADRA POLIESPORTIVA - PLANTA BAIXA
ESC. 1:100

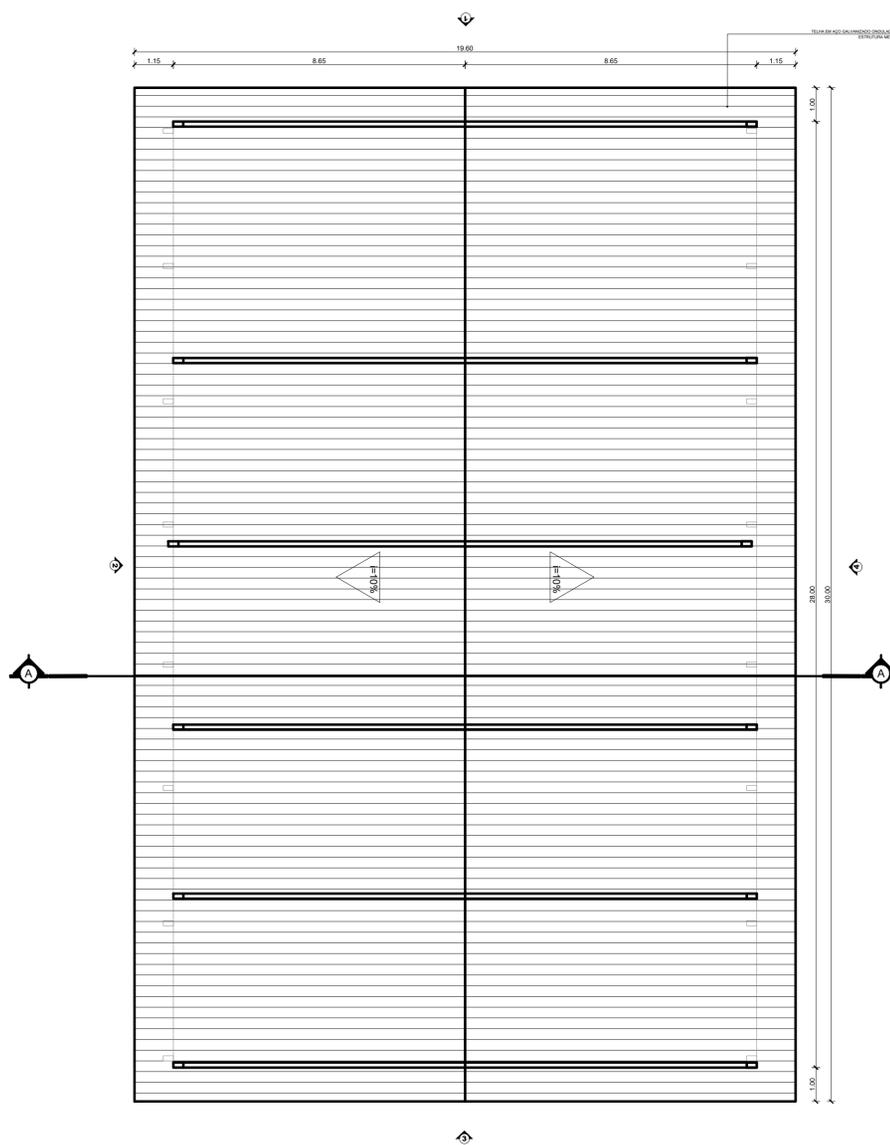


QUADRA POLIESPORTIVA - PLANTA DE COBERTURA
ESC. 1:100

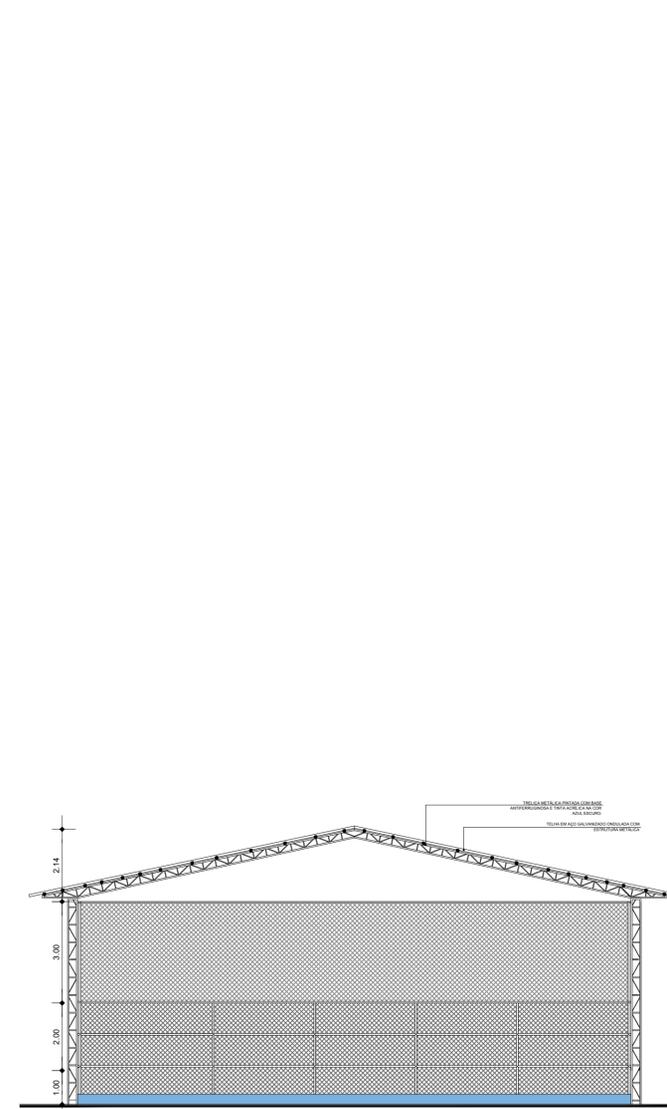

QUADRA POLIESPORTIVA - SECÇÃO A
ESC. 1:100

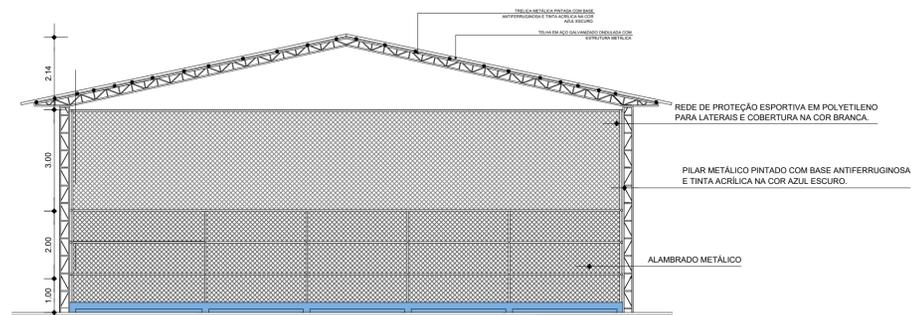

QUADRA POLIESPORTIVA - ELEVÇÕES 1 e 3
ESC. 1:100

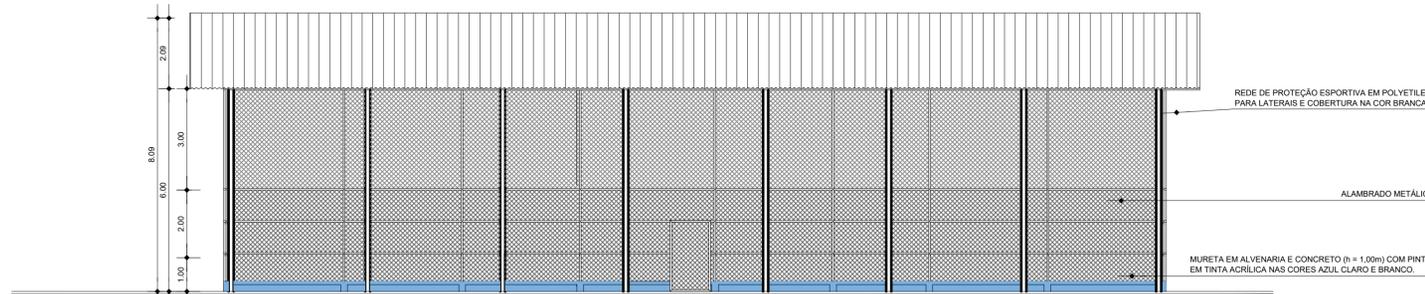

QUADRA POLIESPORTIVA - ELEVÇÃO 2 E 4
ESC. 1:100

<p>PREFEITURA MUNICIPAL DE ANANINDEUA SECRETARIA DE SANEAMENTO E INFRA-ESTRUTURA</p>	
<p>CONSTRUÇÃO DE PRAÇA COM QUADRA REFORMA ENTRE SN 23 E SN 24, ENTRE WE 66 E 67</p>	
<p>DATA: SETEMBRO 2022</p>	<p>CONTEUDO: DETALHAMENTO QUADRA: PLANTA BAIXA, PLANTA DE COBERTURA, ELEVÇÕES 1 E 2, SECÇÃO A</p>
<p>ESC: EM PRANCHA</p>	<p>06-07</p>
<p>RESP. TÉCNICO: DEP. PROJETOS</p>	<p><small>Projeto: ME 12, A/A - Cor, C/obra Nova 19 Rua: T. A. S. A. L. H. D. Ananindeua - PA - 67030-000</small></p>