





AV. TUMUCUMAQUE

AV. RIO BARAÚNA

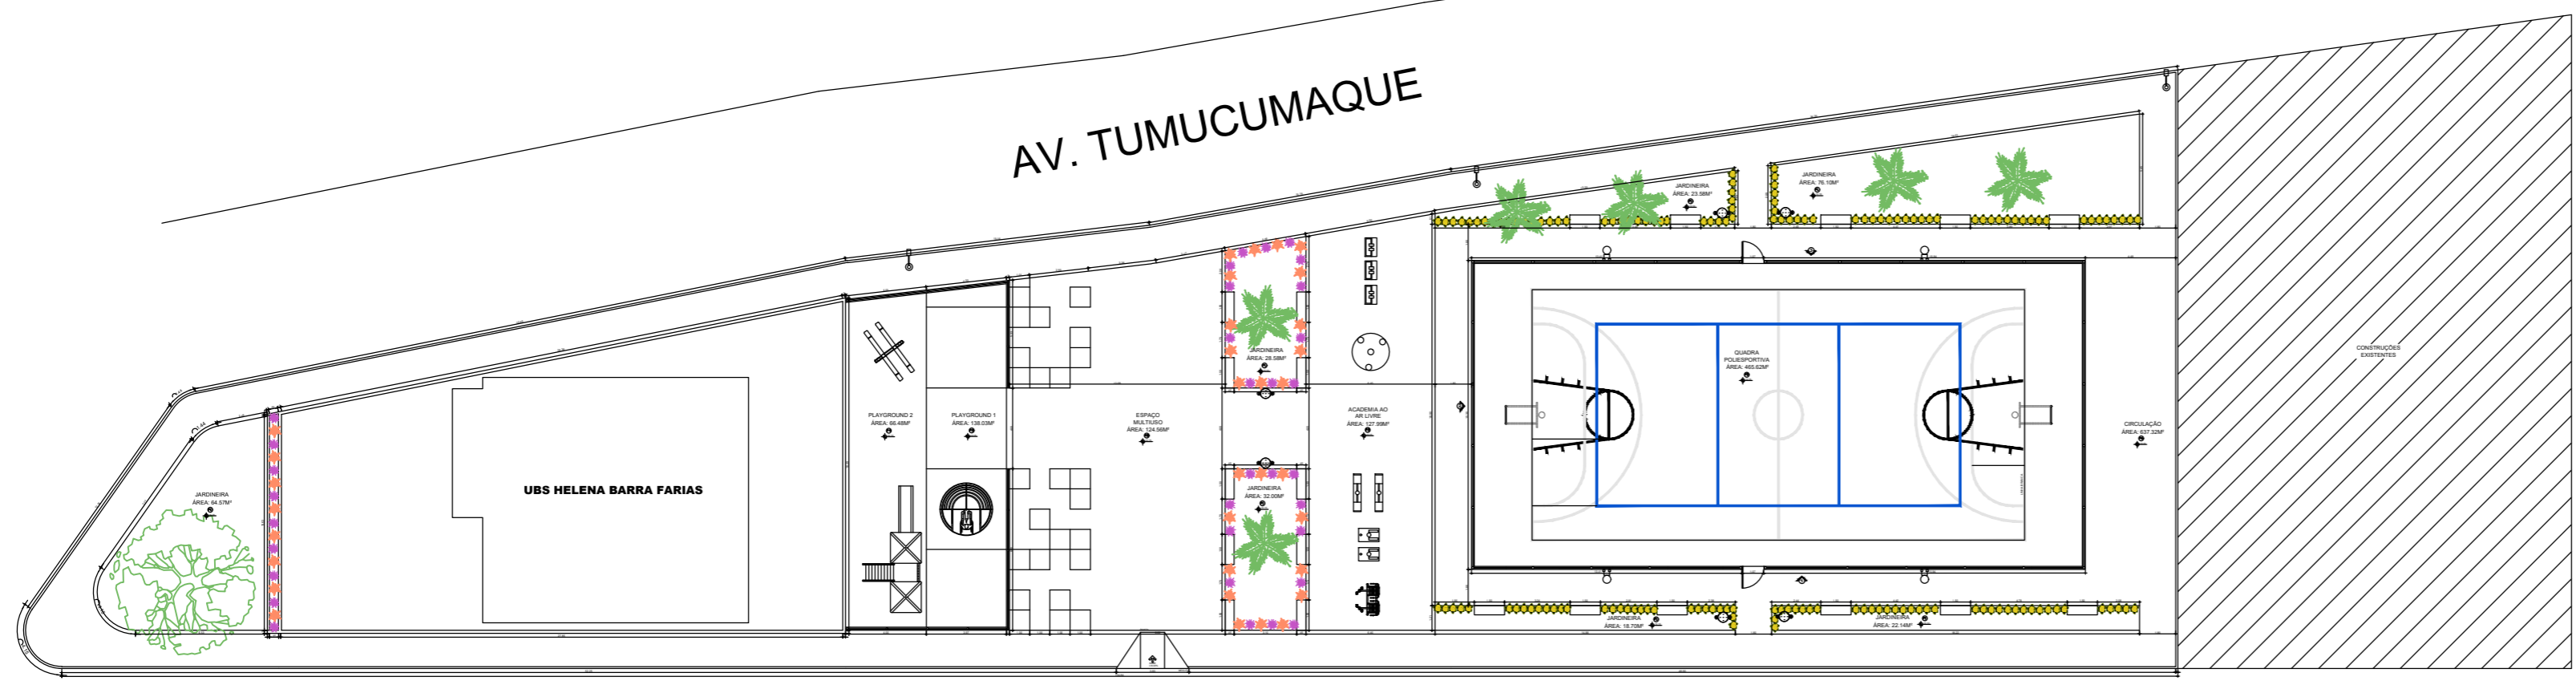


RUA NOVA CINTRA


PLANTA BAIXA
ESC. 1:100

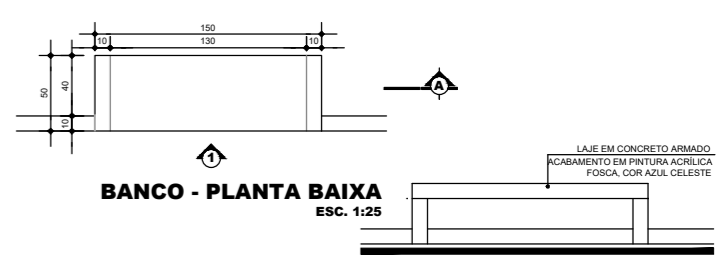


BANCO - ELEVÇÃO 1
ESC. 1:25

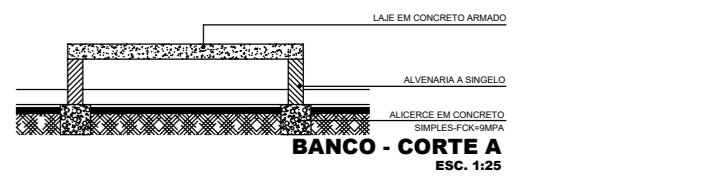


BANCO - CORTE A
ESC. 1:25

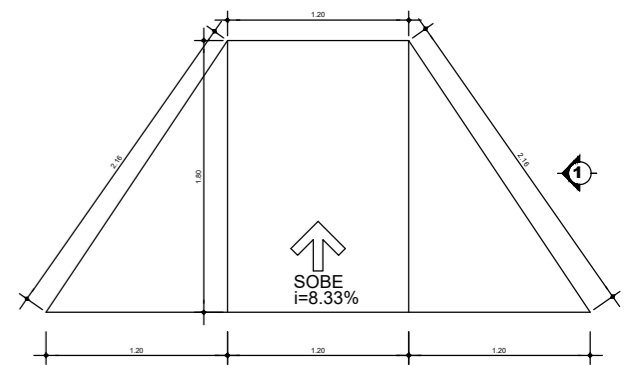


DET. - RAMPA PCD
ESC. 1:25

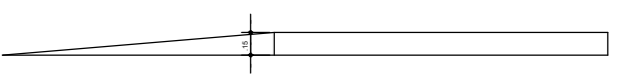



VISTA RAMPA PCD
ESC. 1:25

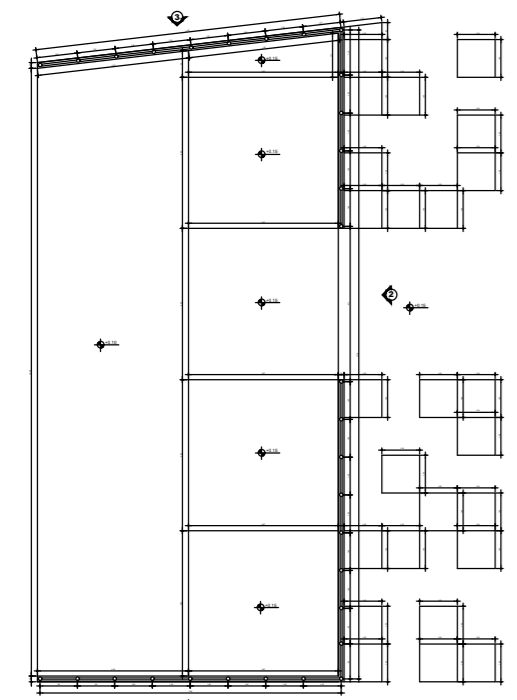


PLANTA BAIXA PLAYGROUND
ESC. 1:100

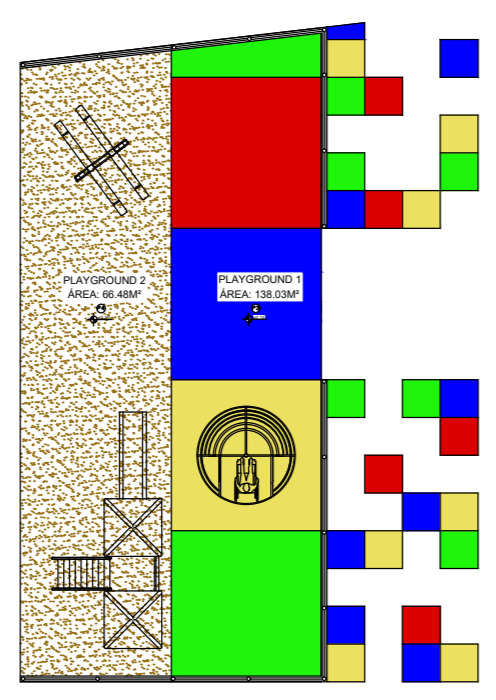


DET. PLAYGROUND
ESC. 1:100

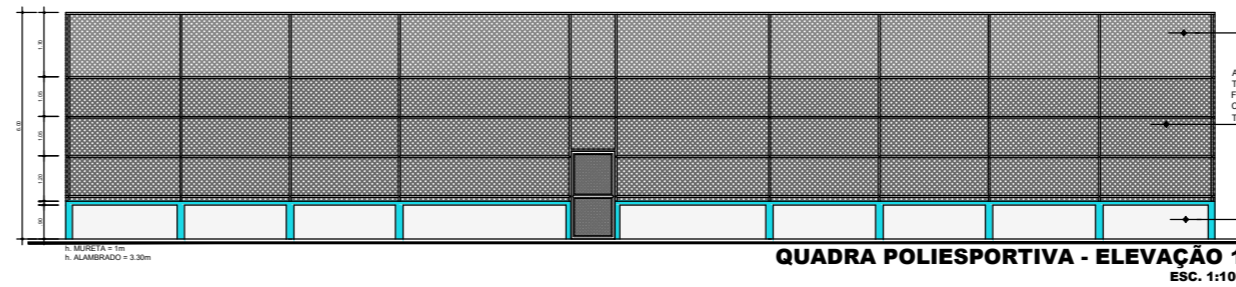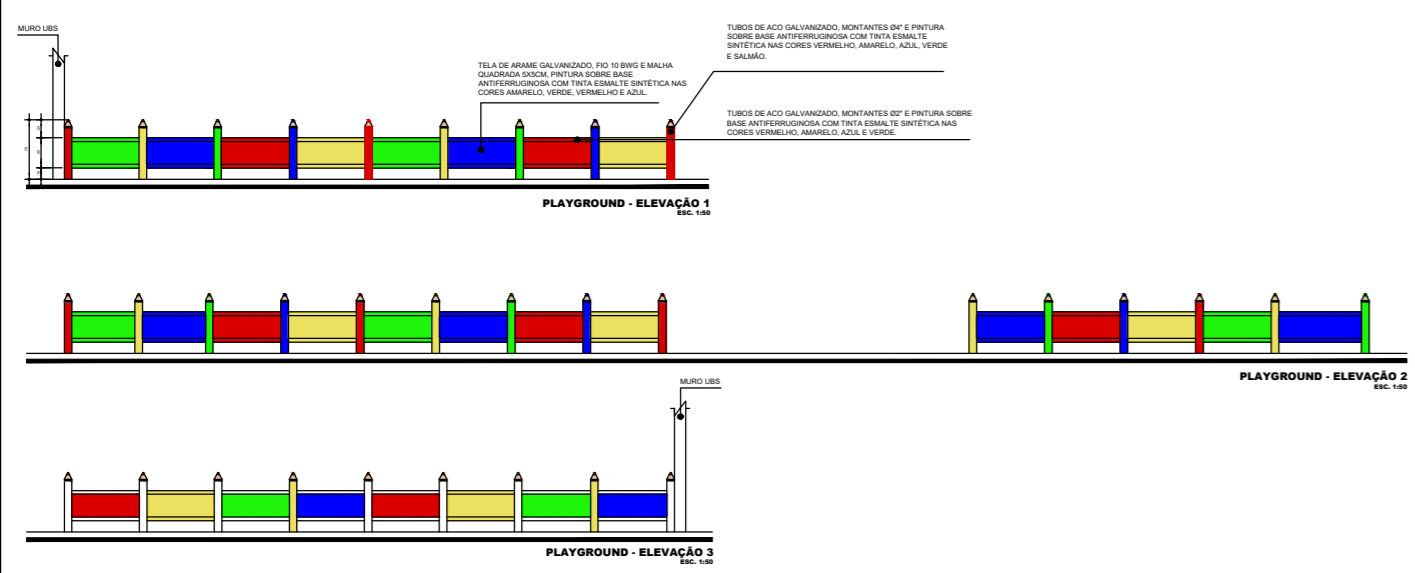

QUADRA POLIESPORTIVA - ELEVÇÃO 1
ESC. 1:100

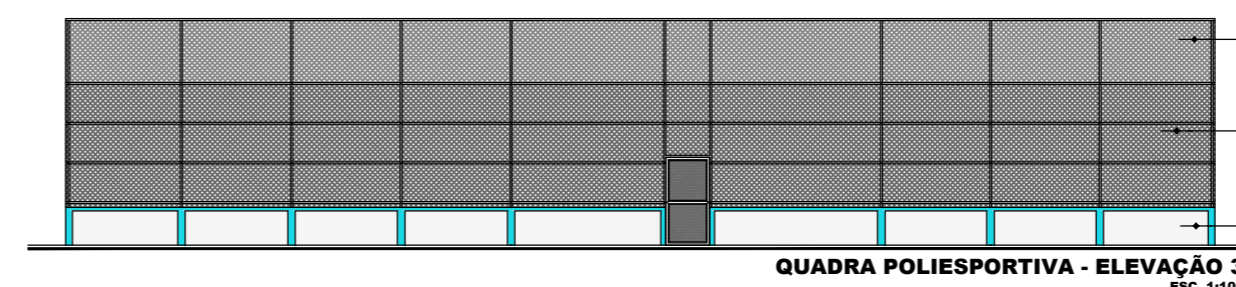

QUADRA POLIESPORTIVA - ELEVÇÃO 3
ESC. 1:100

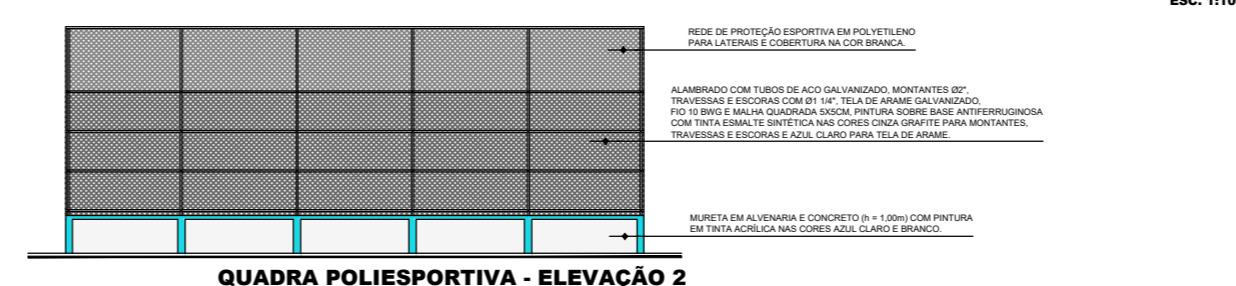

QUADRA POLIESPORTIVA - ELEVÇÃO 2
ESC. 1:100

ESPECIFICAÇÃO DOS REVESTIMENTOS:
PISO:
P1 - GRAMA
P2 - PISO INTERTRAVADO DE CONCRETO - MODELO RETANGULAR, 20 CM X 10 CM, E = 6 CM, COR NATURAL.
P3 - PISO EM CONCRETO ARMADO COM ACABAMENTO POLIDO, PINTURA EM TINTA EPOXI NAS CORES VERMELHO, AMARELO, VERDE E AZUL, E APLICAÇÃO DE RESINA.
P4 - PÓ DE BRITA.
P5 - PISO EM CONCRETO ARMADO COM ACABAMENTO POLIDO, PINTURA EM TINTA EPOXI NA COR AZUL CLARO E APLICAÇÃO DE RESINA.
P6 - PASSARELO EM CONCRETO COM ACABAMENTO CONVENCIONAL PARA PISO DE CONCRETO ARMADO DE ALTA RESISTÊNCIA.

ÁREA DE INTERVENÇÃO : A = 2257,02m²
ÁREA TOTAL: A = 2257,02m²
PLANTAS A SEREM UTILIZADAS:
LAMBARI ROXO
LIRIOPE SPICATA
CATHARTANTUS ROSEUS (MARIA SEM VERGONHA)

<p>PREFEITURA MUNICIPAL DE ANANINDEUA SECRETARIA DE SAUDEM E INFRA-ESTRUTURA</p>	
<p>PRACA DA AV. TUMUCUMAQUE CONSTRUÇÃO AV. TUMUCUMAQUE, SN</p>	
<p>DATA: JANERO/2023</p>	<p>CONTEUDO: PLANTA BAIXA DETALHAMENTOS PLAYGROUND DETALHAMENTOS QUADRA POLIESPORTIVA DETALHAMENTOS BANCO DETALHAMENTOS RAMPA PCD</p>
<p>ESQ: INDICADA</p>	<p>02-02</p>