




**QUADRA POLIESPORTIVA - PLANTA BAIXA**  
ESC. 1:100

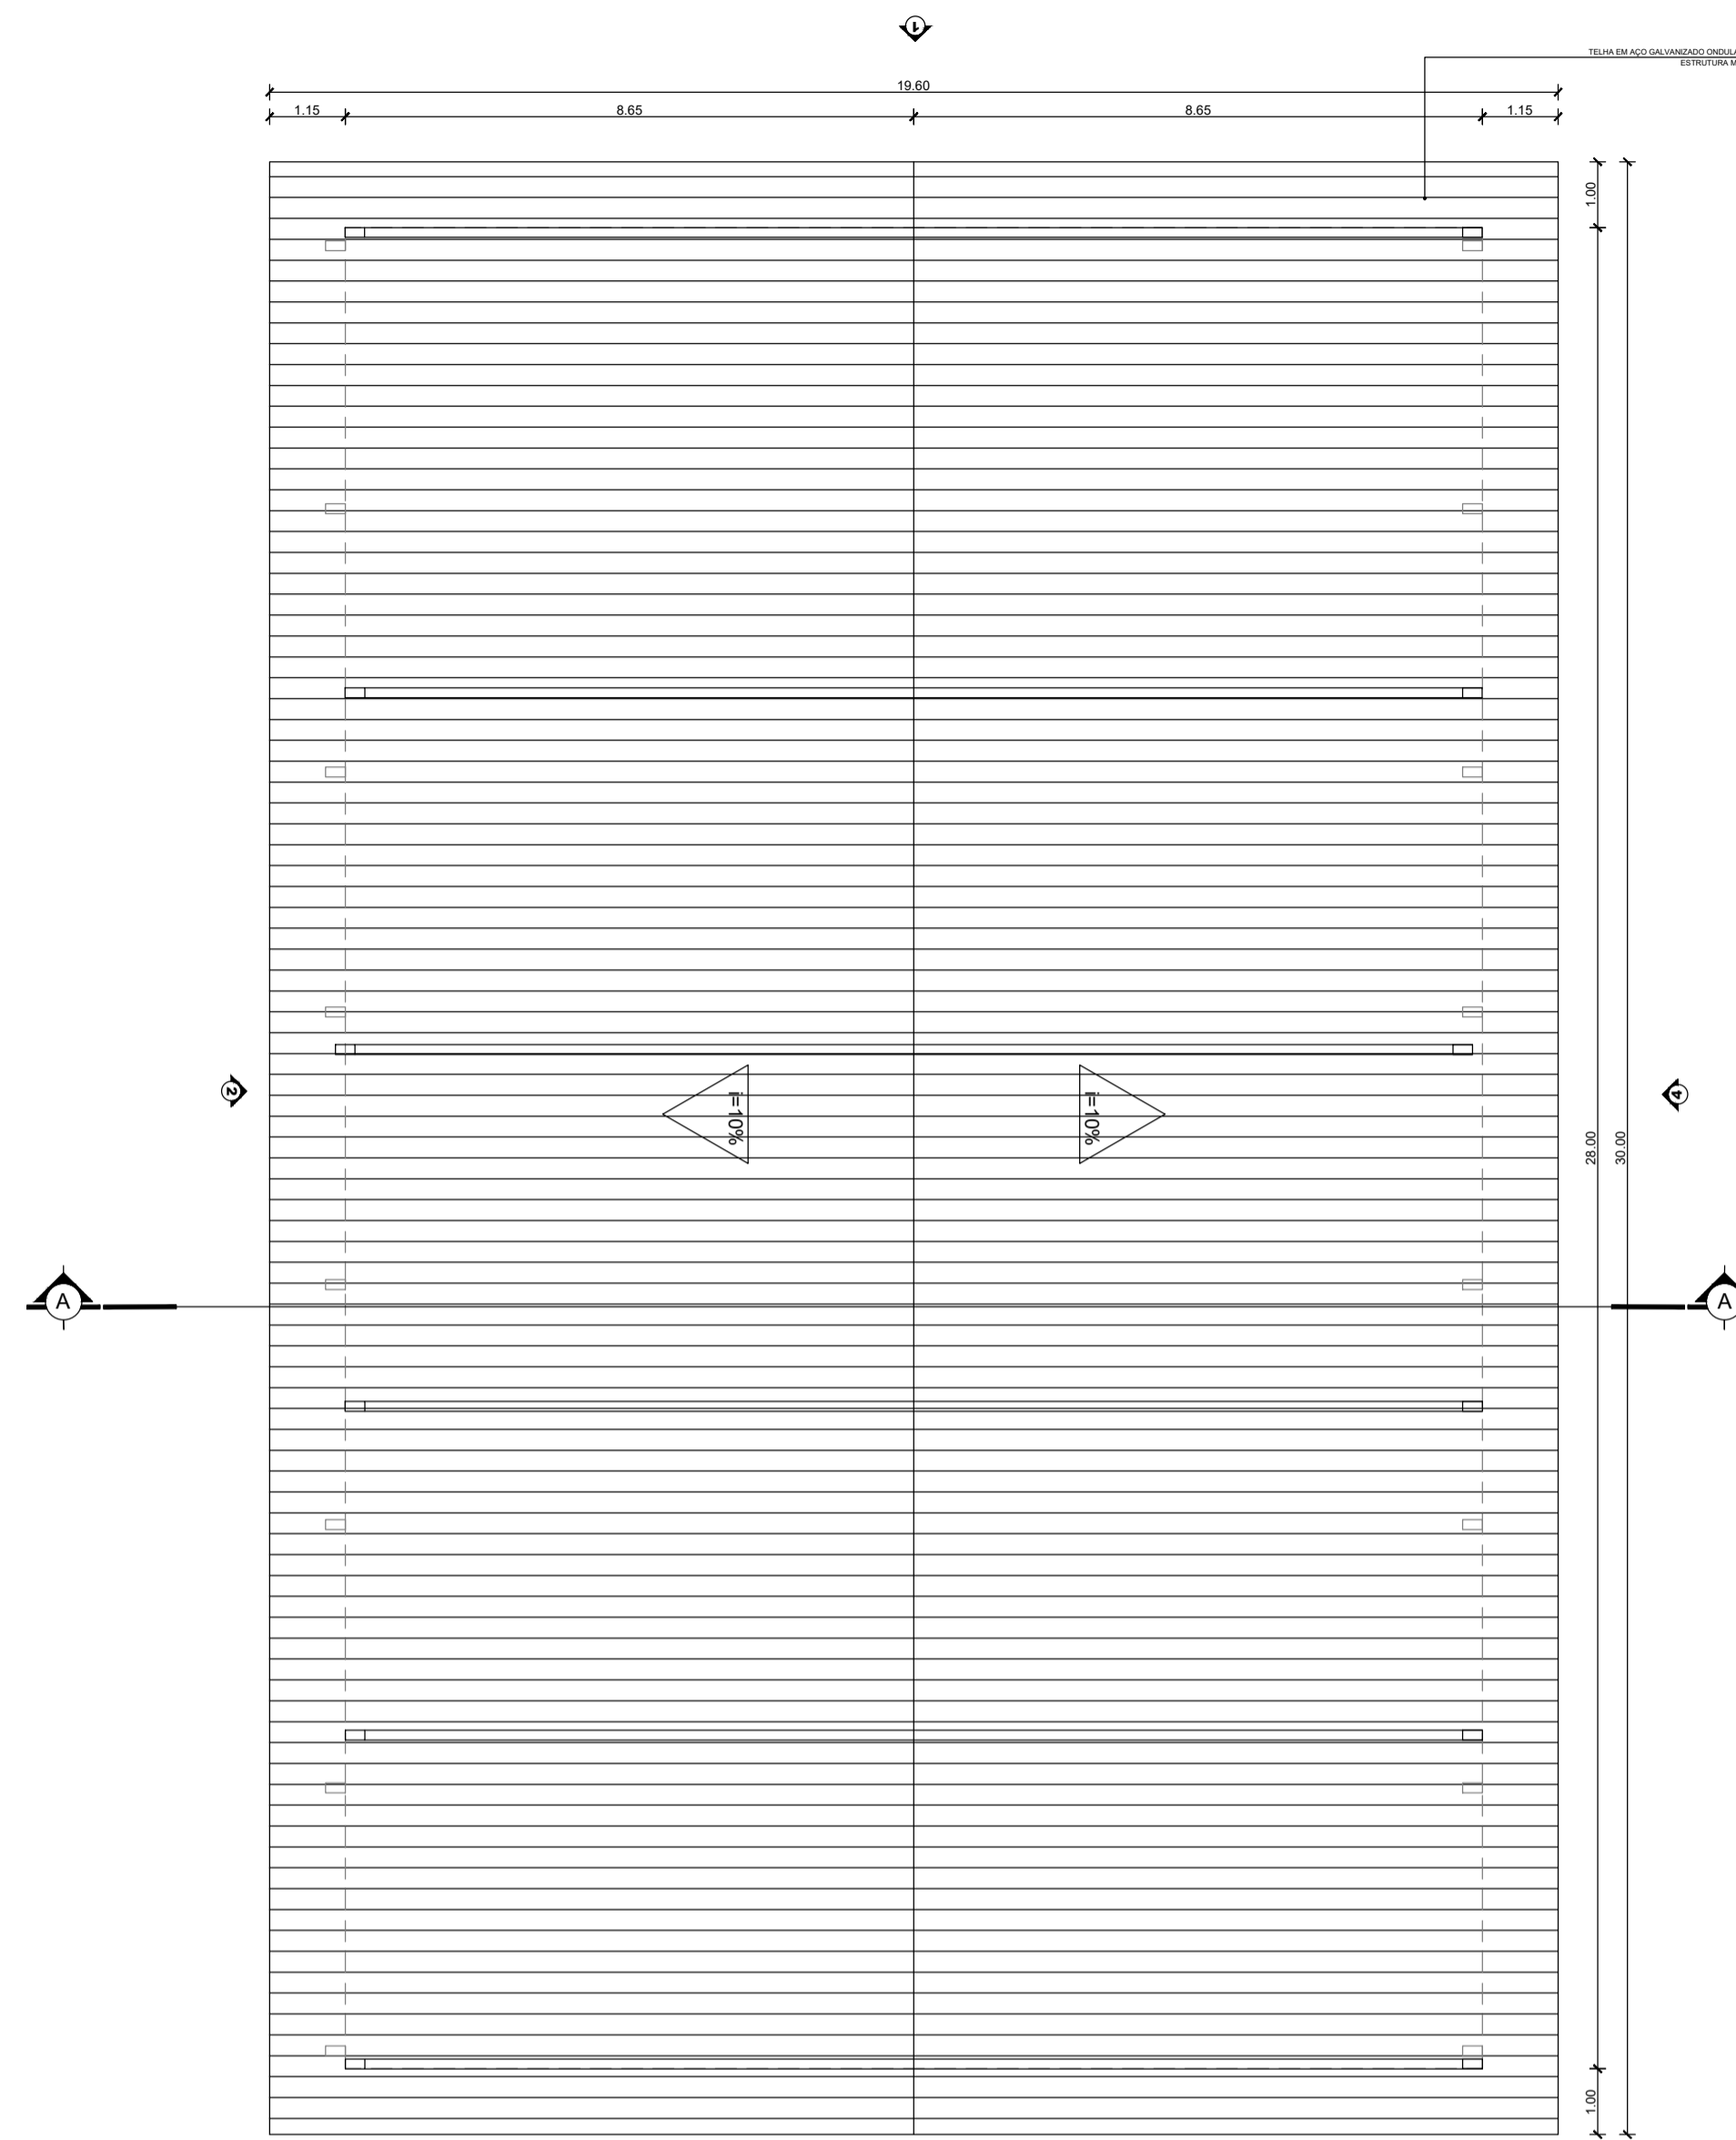


**QUADRA POLIESPORTIVA - PLANTA DE COBERTURA**  
ESC. 1:100

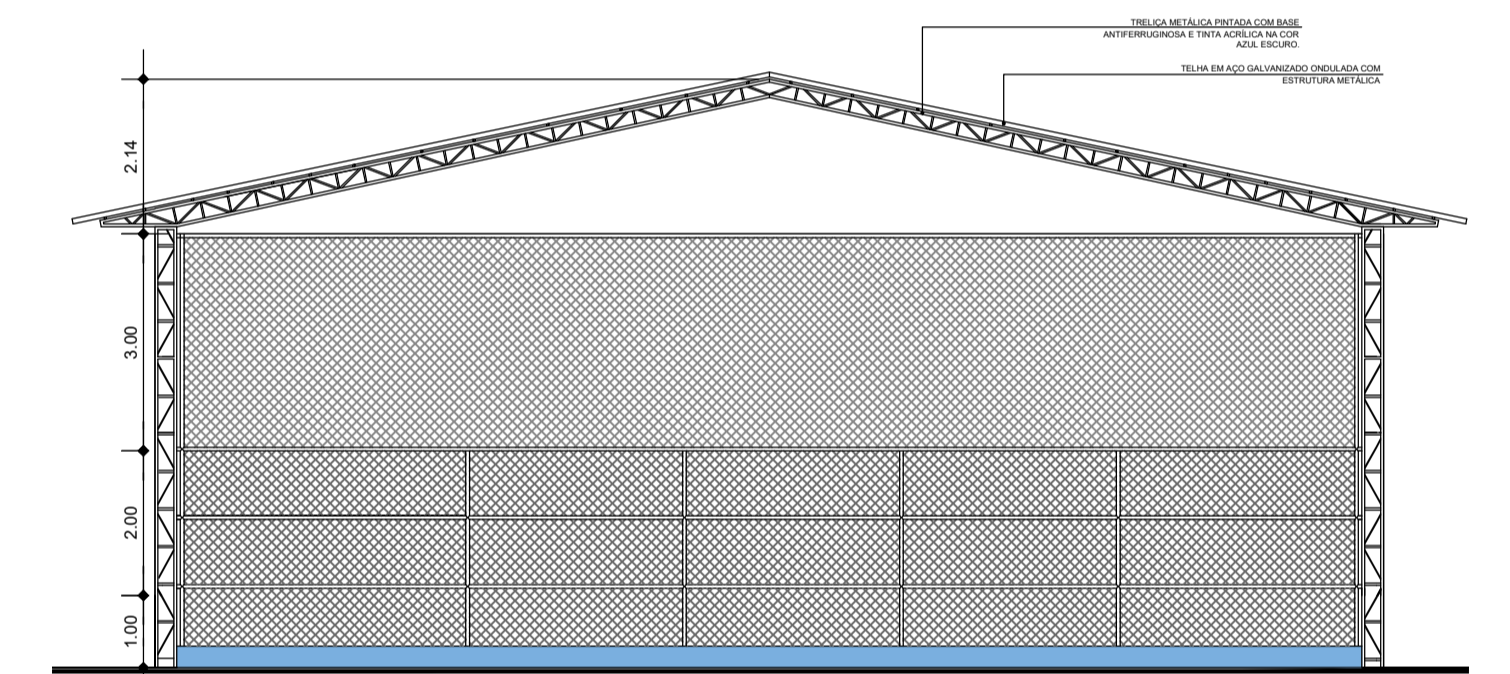

**QUADRA POLIESPORTIVA - SECÇÃO A**  
ESC. 1:100

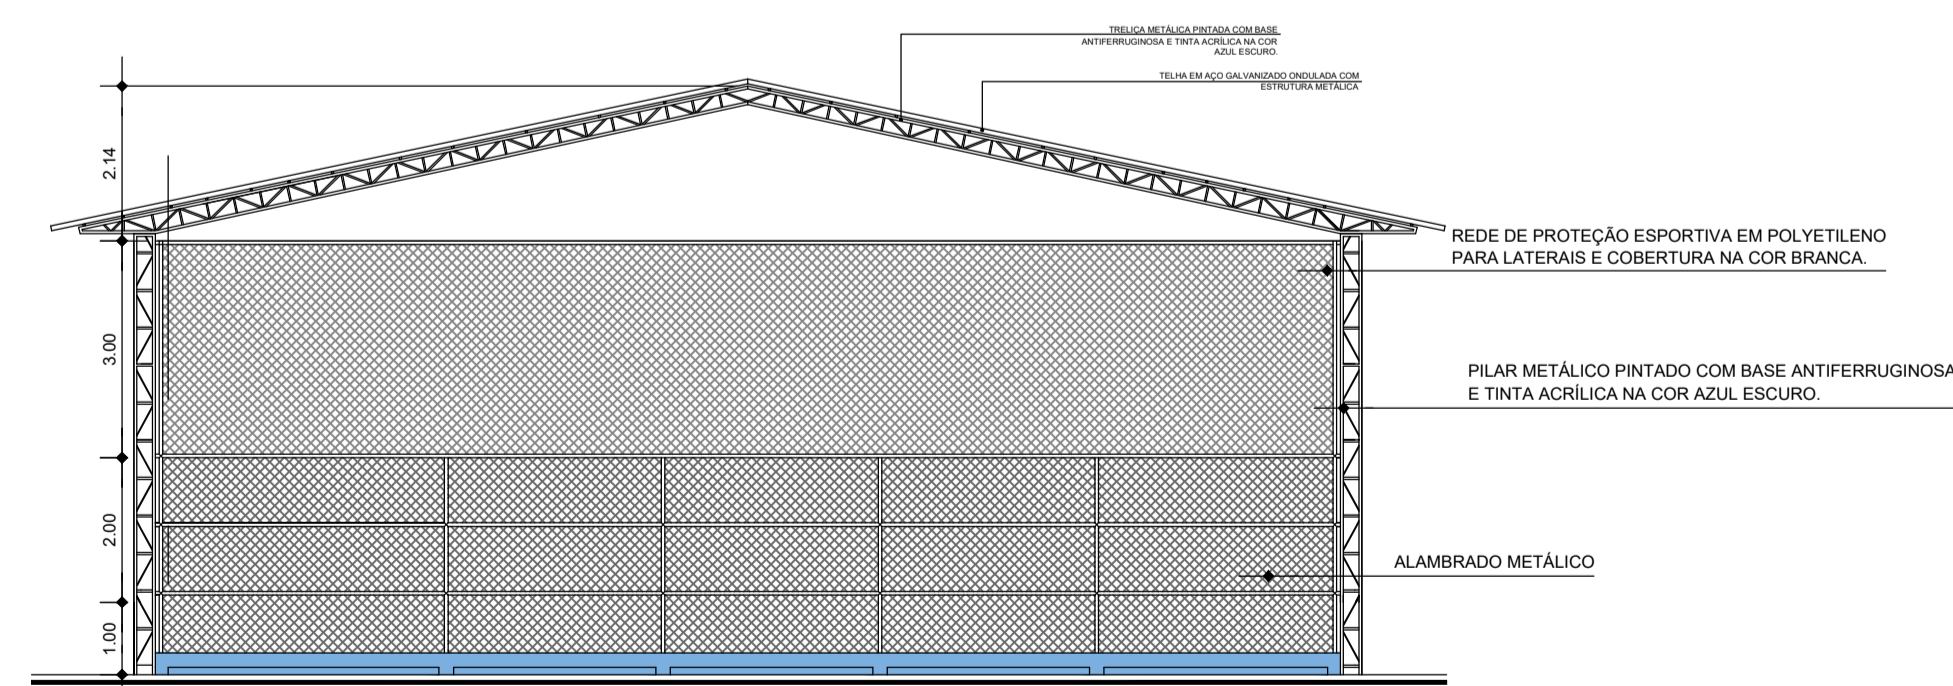

**QUADRA POLIESPORTIVA - ELEVÇÕES 1 e 3**  
ESC. 1:100

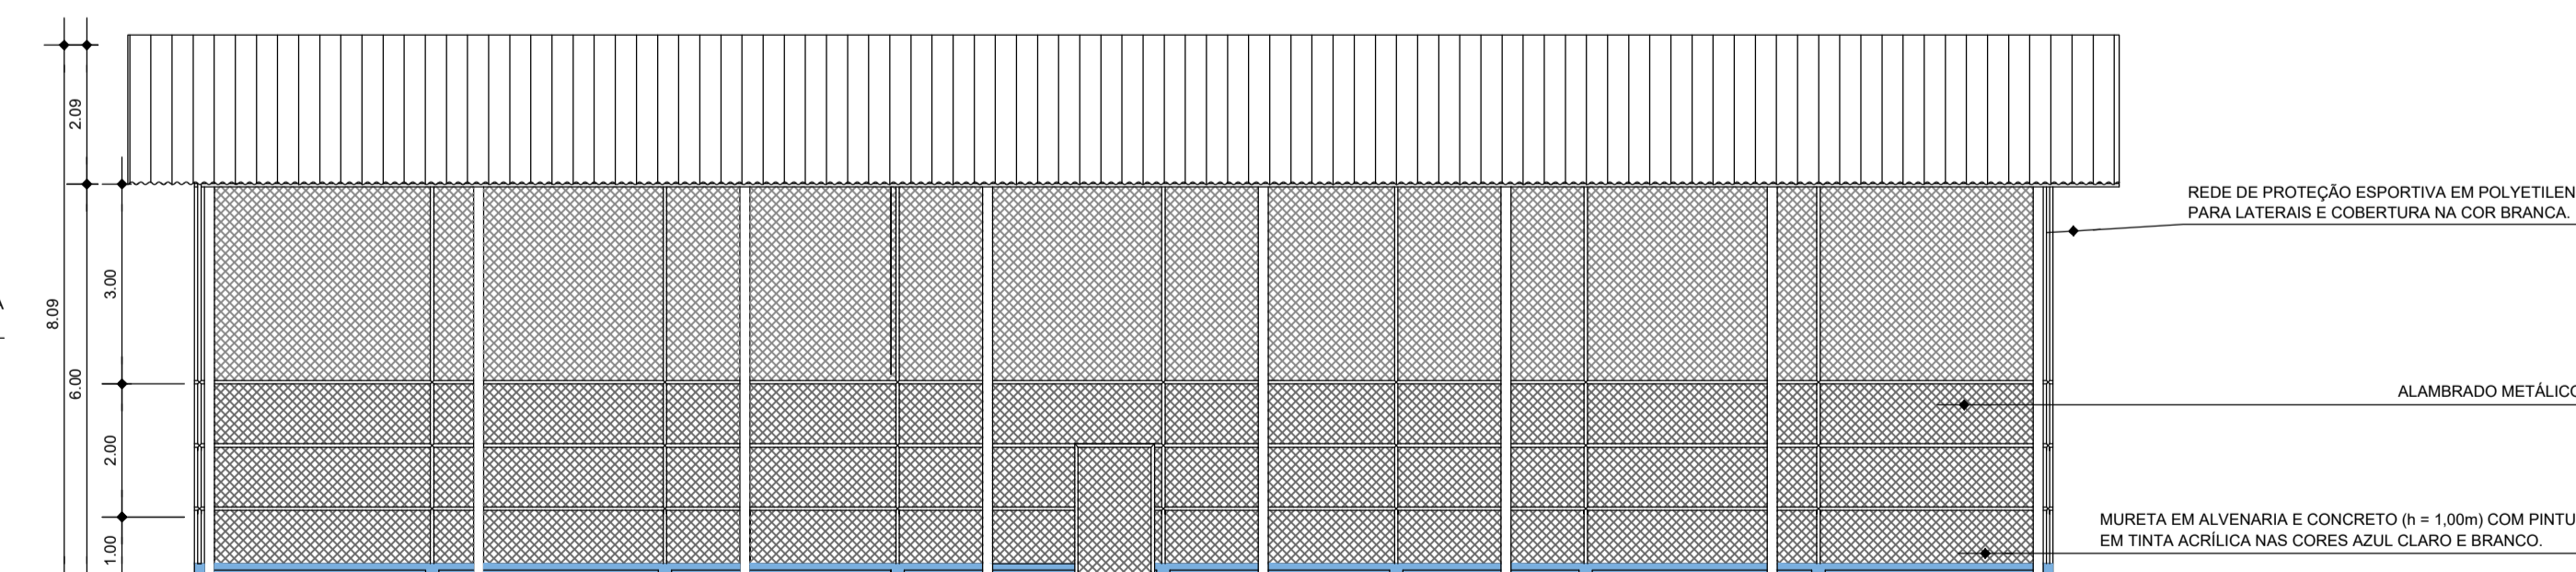

**QUADRA POLIESPORTIVA - ELEVÇÃO 2 e 4**  
ESC. 1:100

**PREFEITURA MUNICIPAL DE ANANINDEUA**  
**SECRETARIA DE SANEAMENTO E INFRA-ESTRUTURA**  
PRAÇA COM QUADRA CONJUNTO SABIA  
REFORMA  
AV. PRINCIPAL ENTRE SN. TREZE E SN. QUATORZE

DATA:  
FEV/2023  
ESC:  
1:100  
RESP. TÉCNICO:  
XXXXXXXX

CONTEÚDO:  
DETALHAMENTO QUADRA POLIESPORTIVA  
SEÇÕES, PLANTA DE COBERTURA  
PLANTA BAIXA  
ELEVÇÕES

**07-07**

Desenho Nº 17, 4/11 - Cód. Obra: Nova P. em Terra de Saneamento Urbano - Ananindeua - PA - 001/2023