


TRAVESSA WE-61

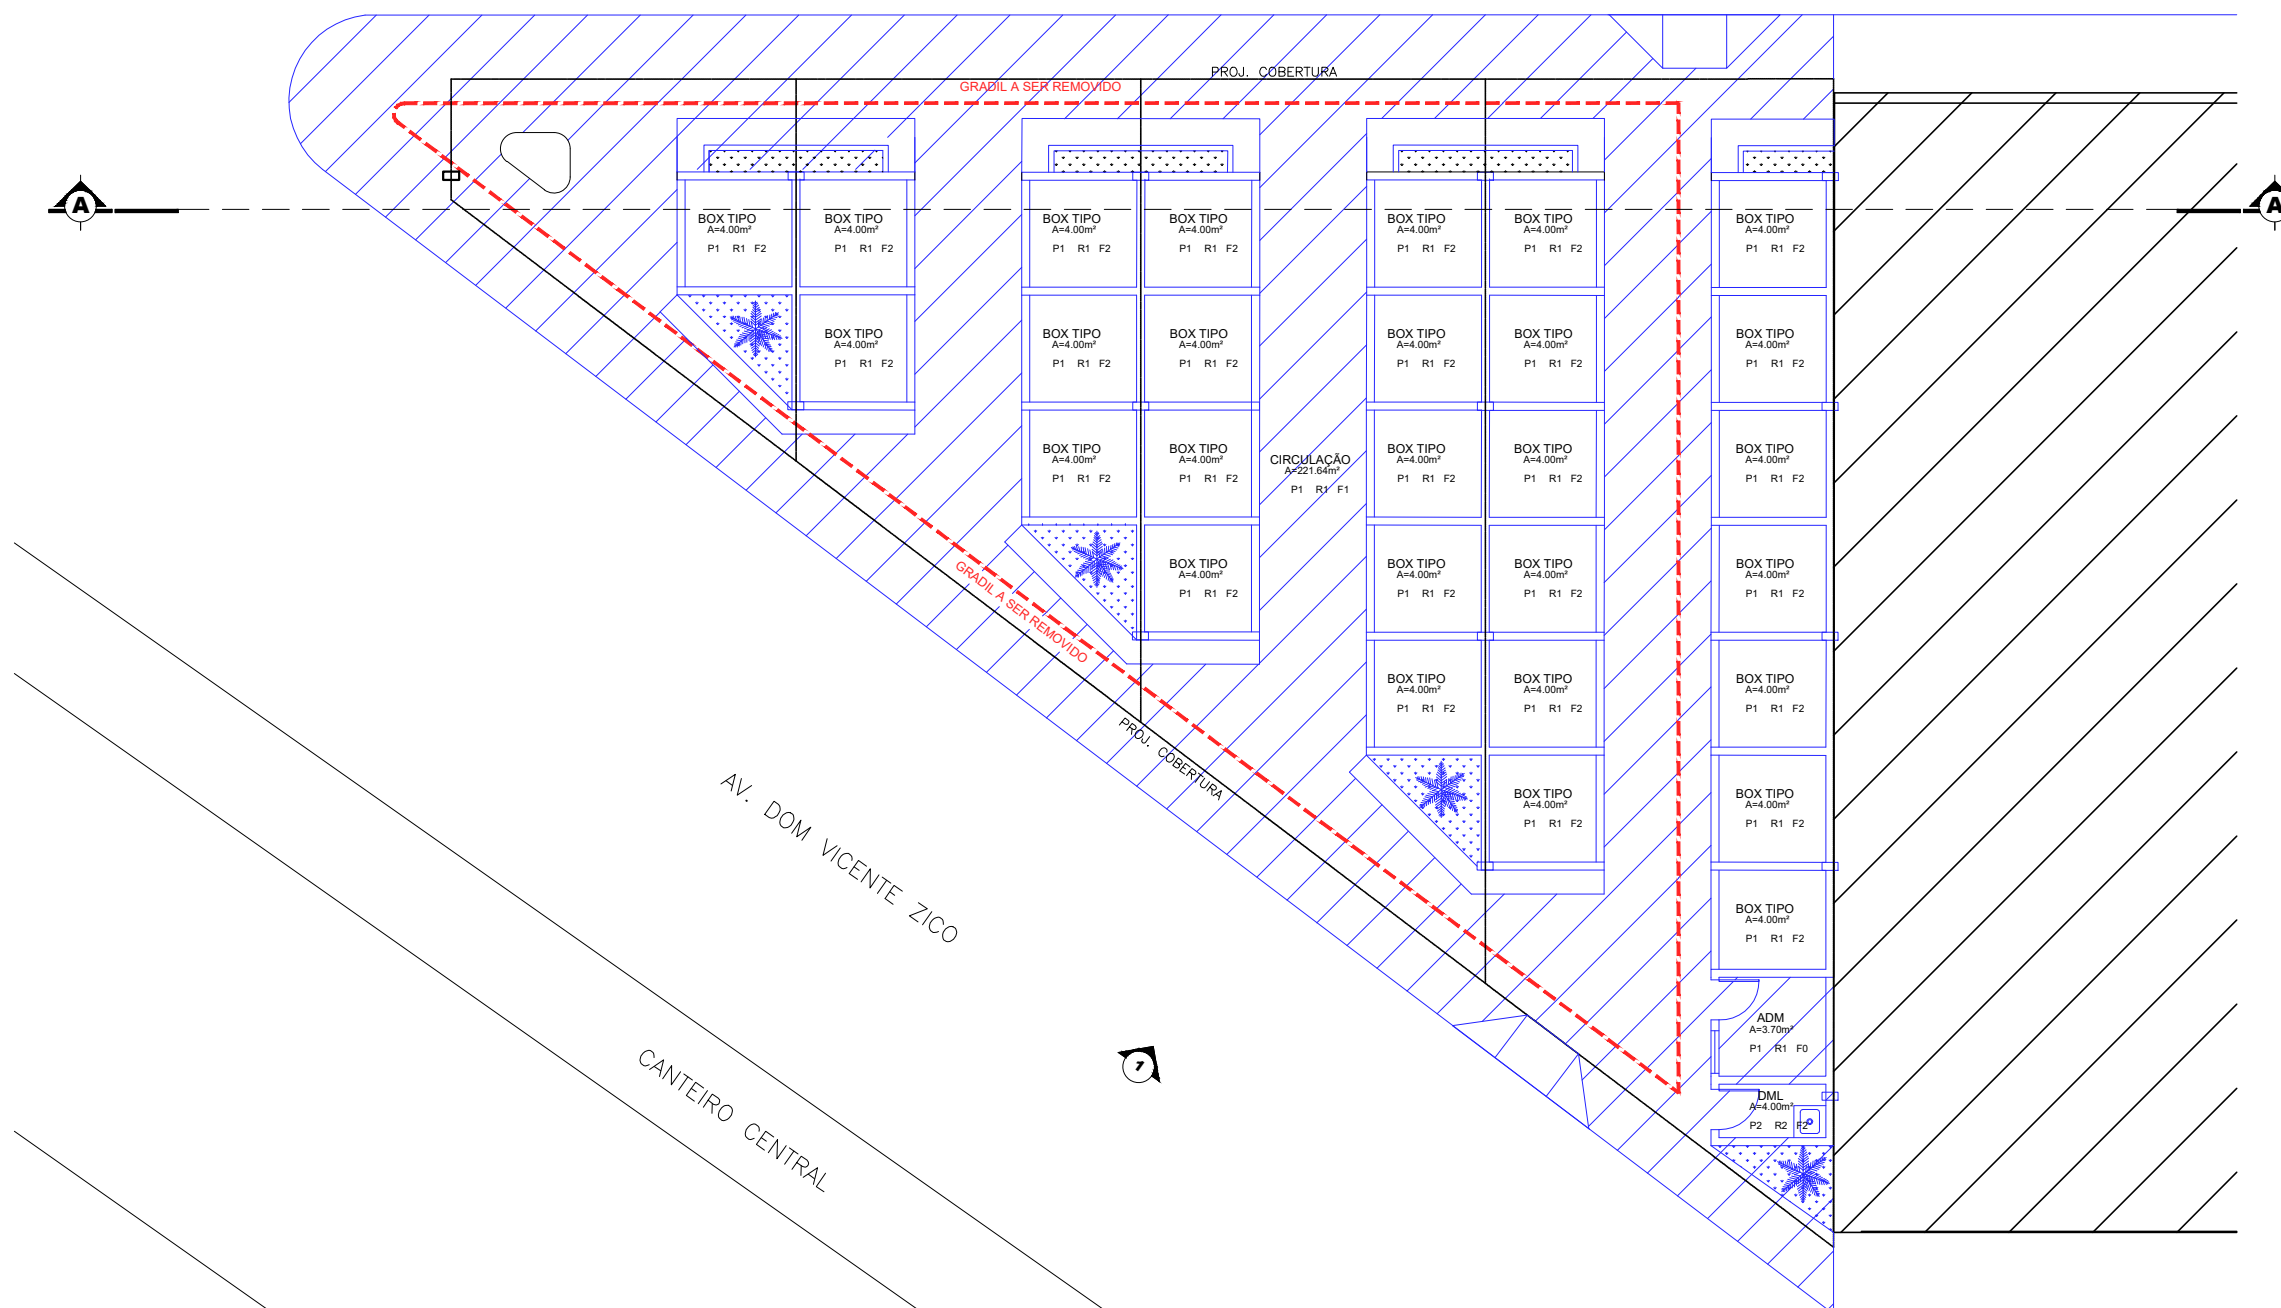

# PLANTA CONVENCIONADA

1:100

PISO	
P1	CONCRETO LISO 15mpa
P2	REVESTIMENTO CERÂMICO 40X40 BRANCO
PAREDE	
R1	EMBOCO, REBOCO E CHAPISCO COM ACABAMENTO EM TINTA ACRÍLICA NA COR A DEFINIR
R2	REVESTIMENTO CERÂMICO 40X40 BRANCO
FORRO	
F1	SEM FORRO
F2	LAJE EM CONCRETO ARMADO

- DEMOLIR
- CONSTRUIR
- - - GRADIL A REMOVER



**PREFEITURA MUNICIPAL DE ANANINDEUA**  
SECRETARIA DE SANEAMENTO E INFRA-ESTRUTURA

CONSTRUÇÃO DO ESPAÇO DE COMÉRCIO POPULAR  
AV. DOM VICENTE ZICO

DATA:  
OUT/2022  
ESC.:  
INDICADA  
RESP. TÉCNICO:  
DEP. PROJETOS

CONTEÚDO:  
PLANTA CONVENCIONADA

**01/07**