


SECÇÃO 1
ESC. 1:50

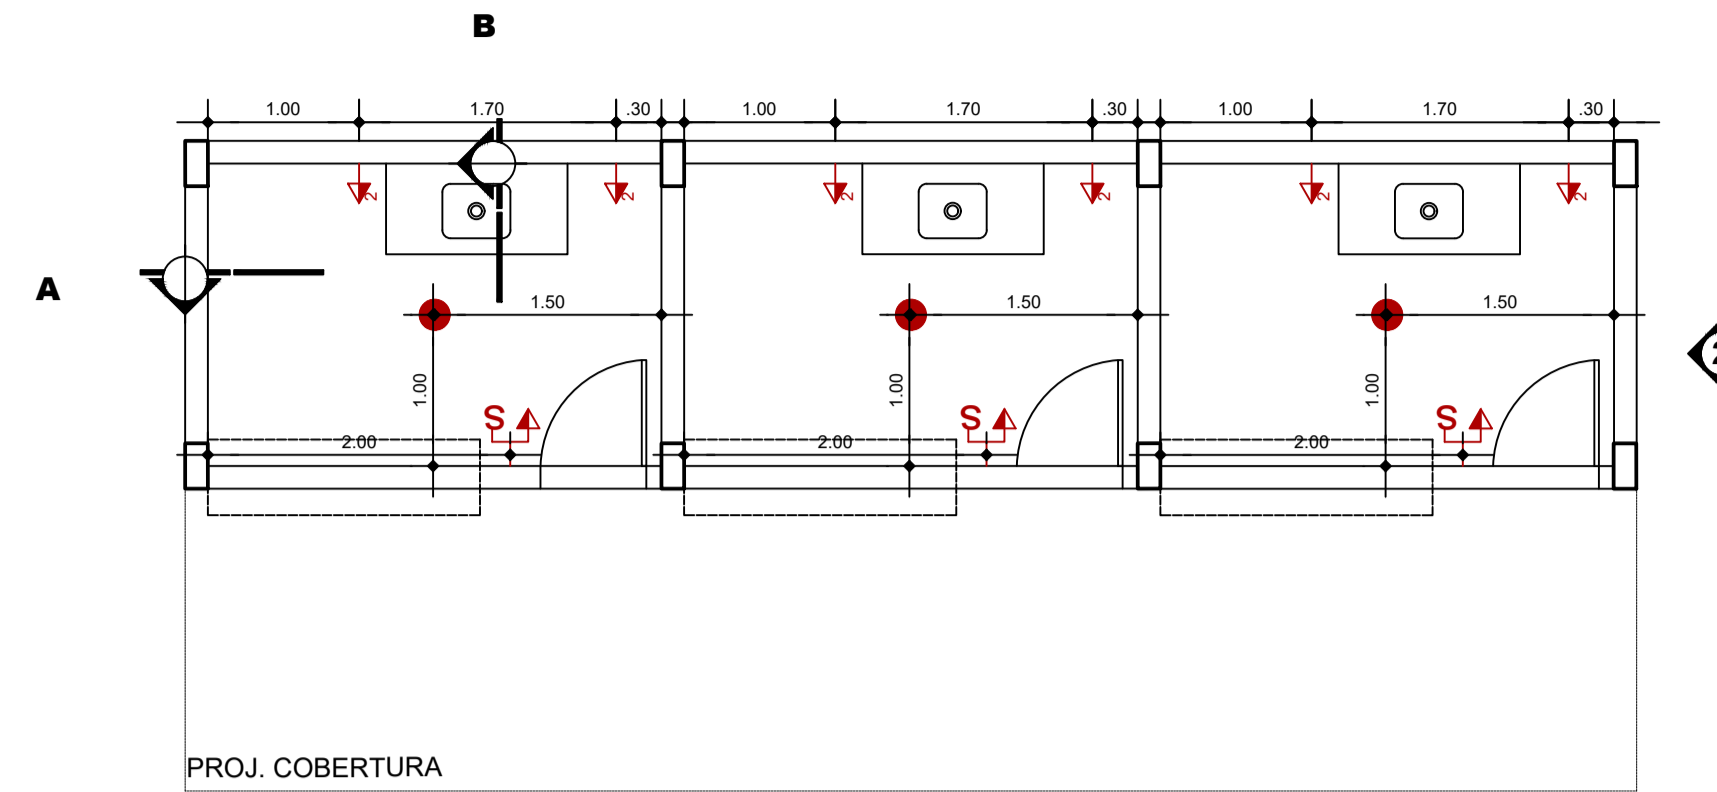


PLANTA DE LOCAÇÃO DOS PONTOS ELÉTRICOS
ESC. 1:50


- LEGENDA:**
- P1 - PISO CIMENTADO, COM JUNTAS PLÁSTICAS EM PVC 1", FORMANDO QUADROS DE 1x1m
 - R1 - PINTURA ACRÍLICA INTERNA, TIPO CORALPLUS 001 BRANCO NEVE SEMI-BRILHO, SOBRE MASSA ACRÍLICA, OU SIMILAR
 - F1 - FORRO PVC 100mm BRANCO NEVE

- LEGENDA DOS PONTOS ELÉTRICOS:**
- CONJUGADO (INTERRUPTOR + TOMADA)
 - TOMADA MÉDIA DUPLA (h: 1.20m DO PISO)
 - TOMADA BAIXA DUPLA (h: 0.30m DO PISO)
 - PONTO DE LUZ


- ACABAMENTOS:**
- PINTURA ACRÍLICA, TIPO CORAL COR AZUL CELESTE, SOBRE MASSA ACRÍLICA, OU EQUIVALENTE.
 - PINTURA ACRÍLICA, TIPO CORAL BRANCO NEVE, SOBRE MASSA ACRÍLICA.
 - BANCADA EM GRANILITE, NA COR CINZA, OU EQUIVALENTE.
 - ESTEIRA METÁLICA COM ACABAMENTO EM ESMALTE SINTÉTICO, TIPO CORAL COR MARRON GRAFITE, SOBRE BASE ANTIFERRUGINOSA, OU EQUIVALENTE.
 - TELHA EM AÇO GALVANIZADO ONDULADA COM ESTRUTURA METÁLICA
 - PORTA DE ALUMÍNIO COM ACABAMENTO EM ESMALTE SINTÉTICO, TIPO CORAL COR MARRON GRAFITE, SOBRE BASE ANTIFERRUGINOSA, OU EQUIVALENTE.
 - PLACA ADESIVADA

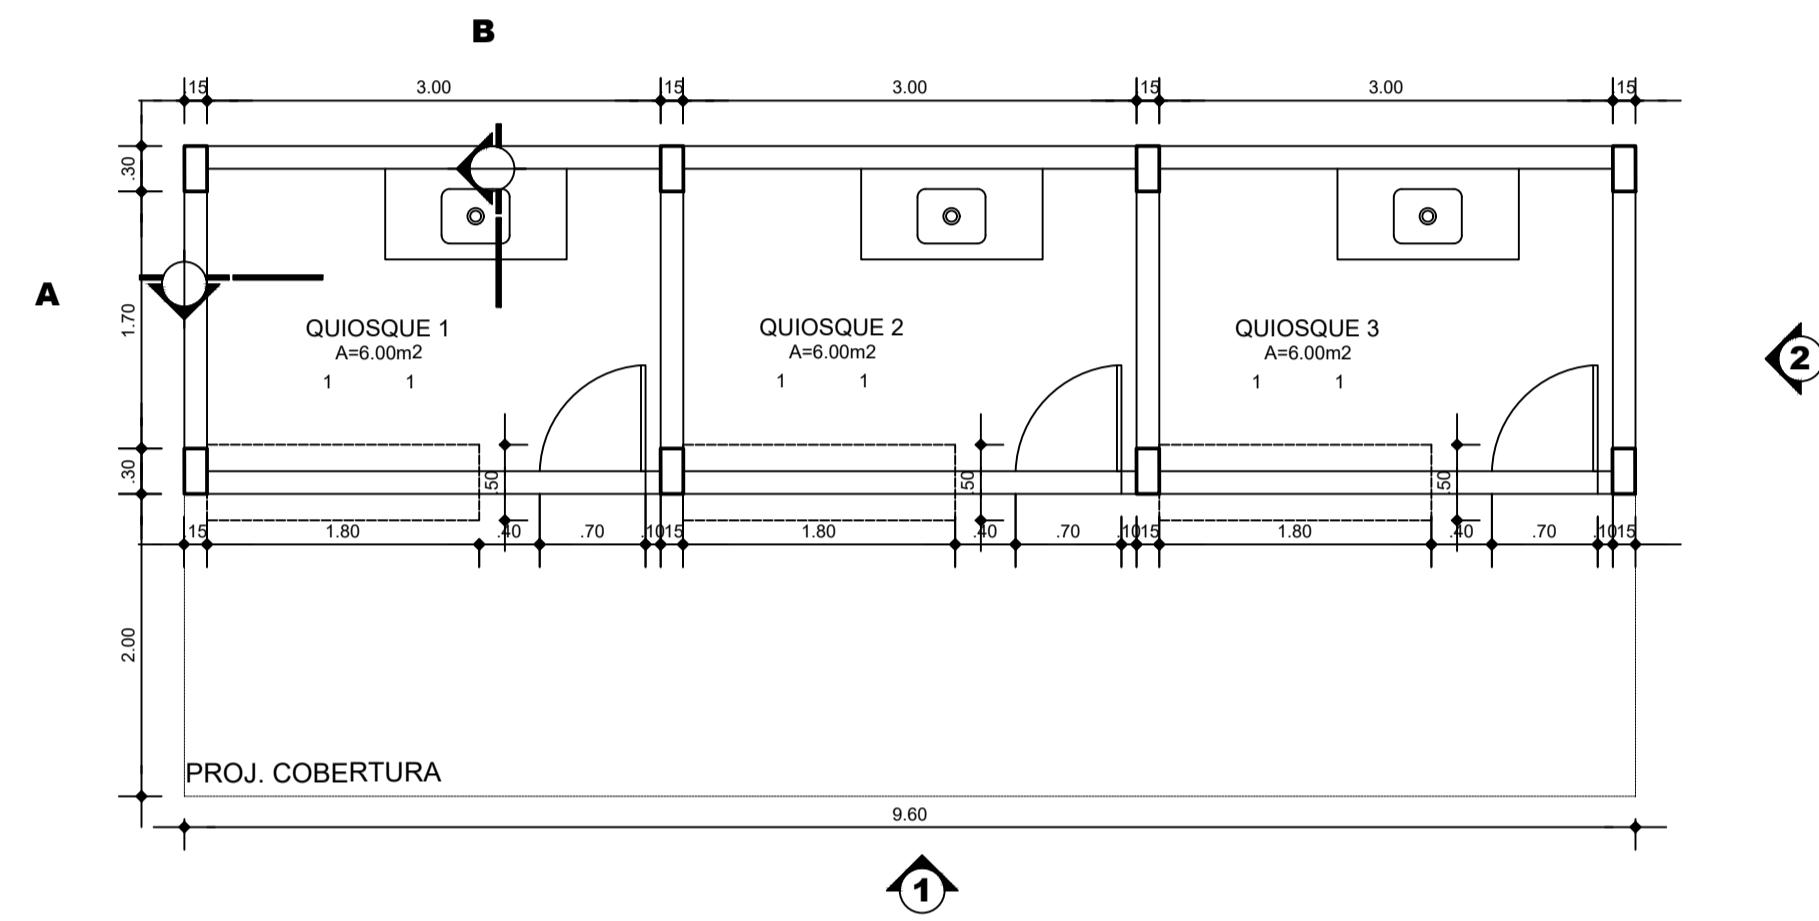


PLANTA BAIXA
ESC. 1:50

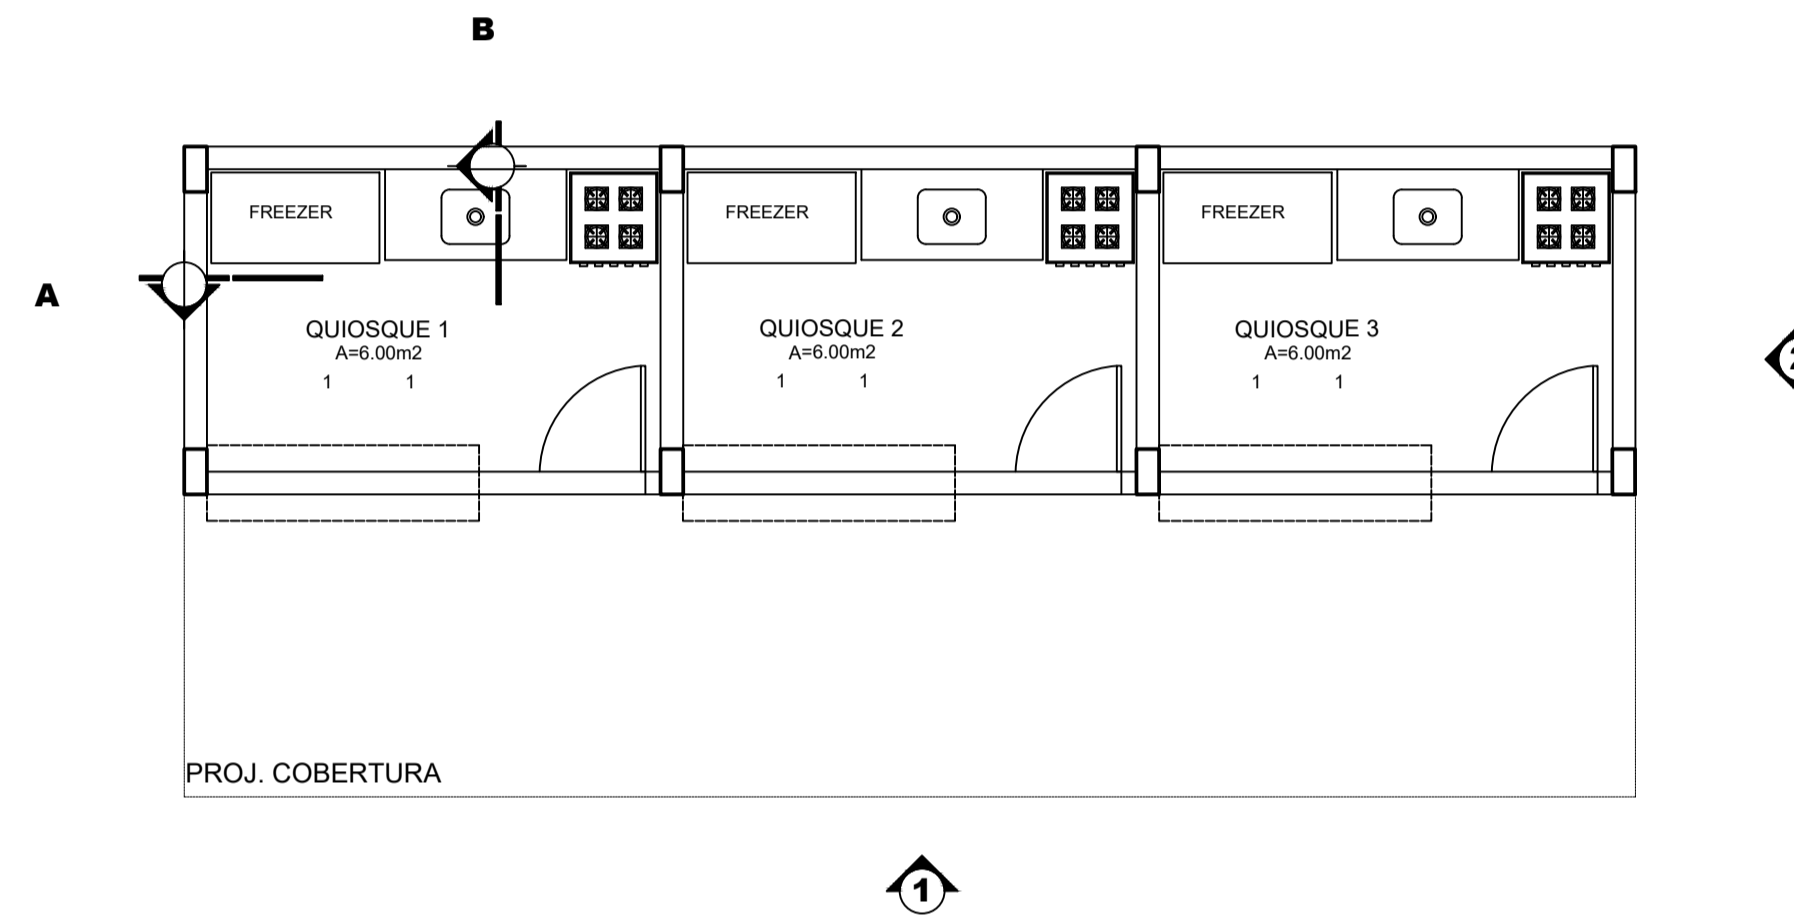


LAYOUT
ESC. 1:50

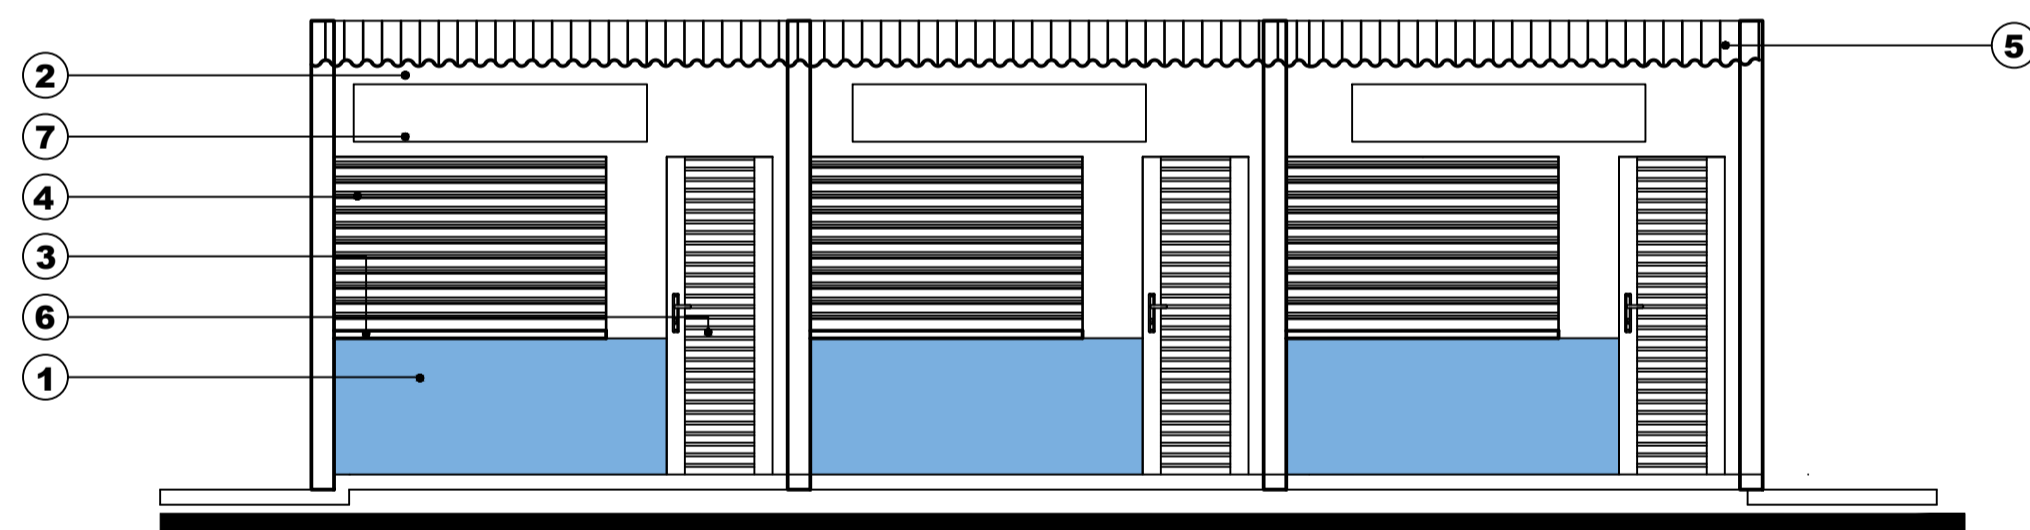


ELEVAÇÃO 1
ESC. 1:50

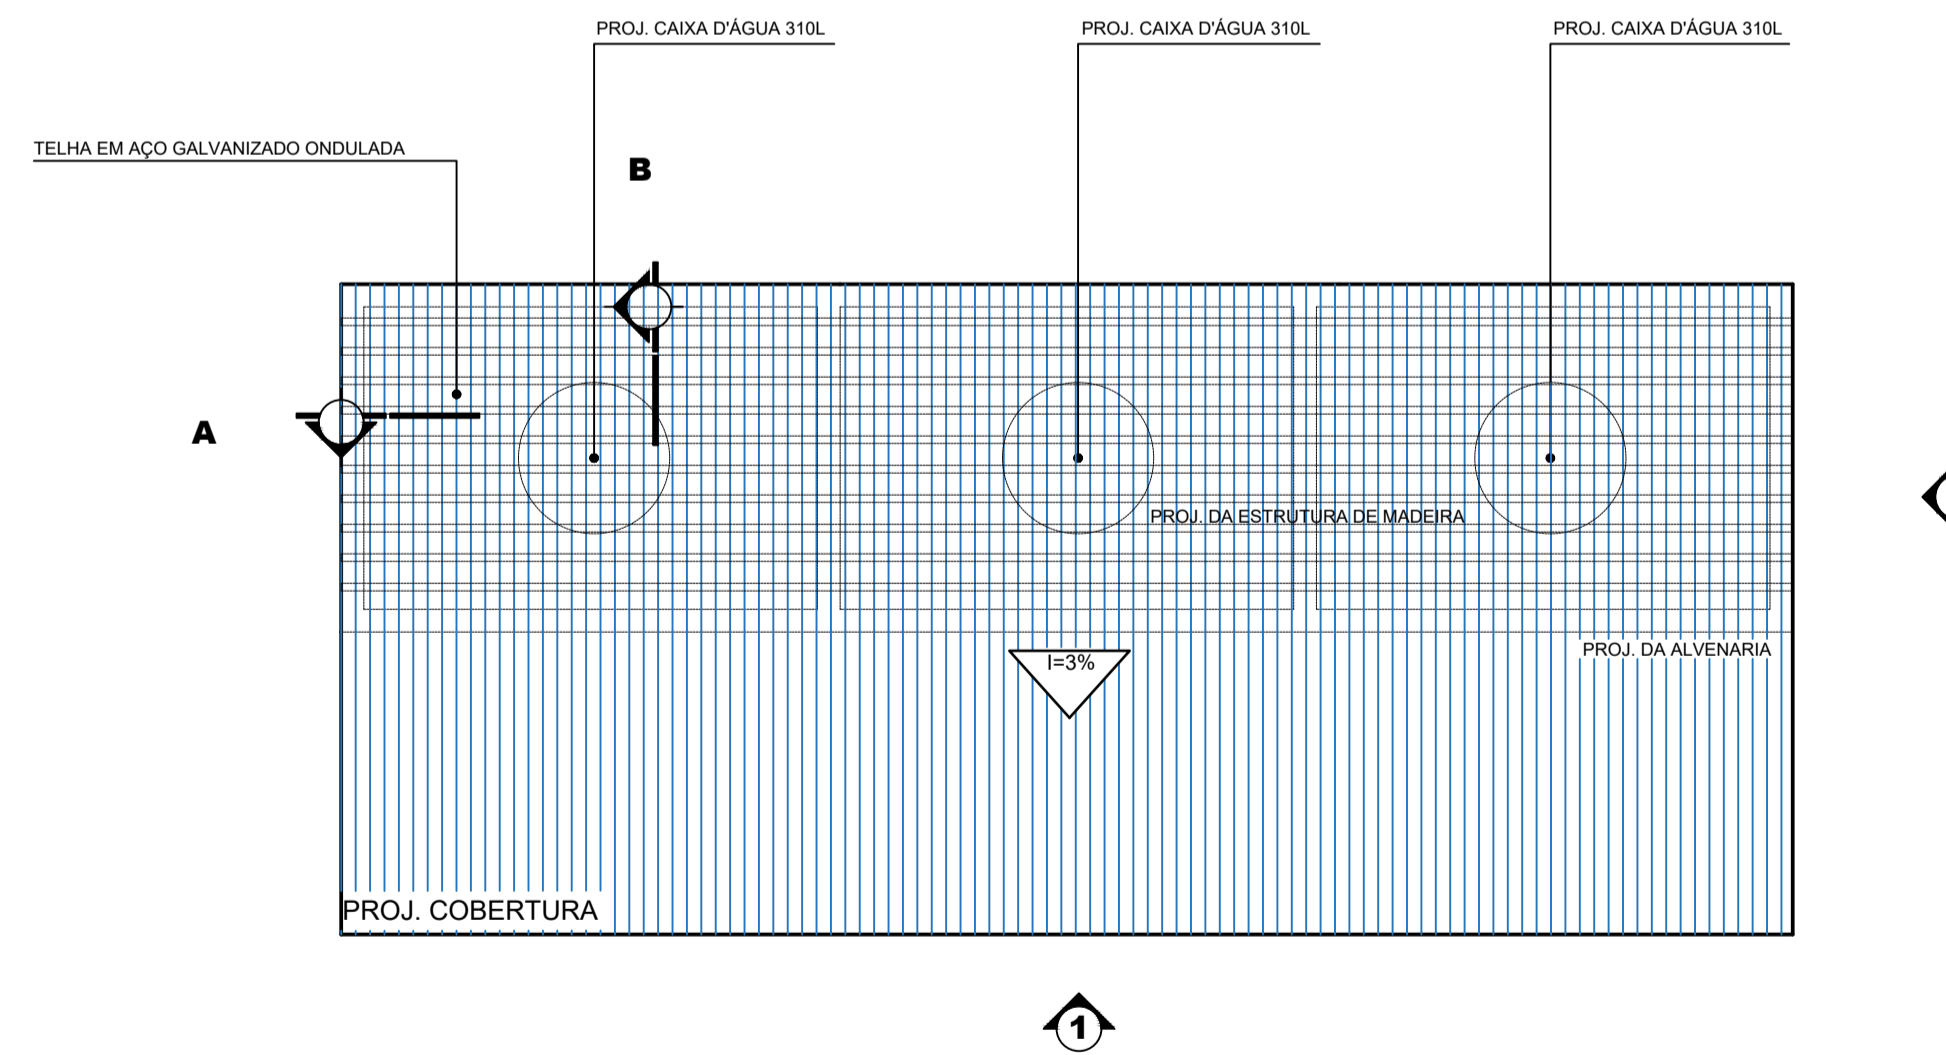

PLANTA DE COBERTURA
ESC. 1:50

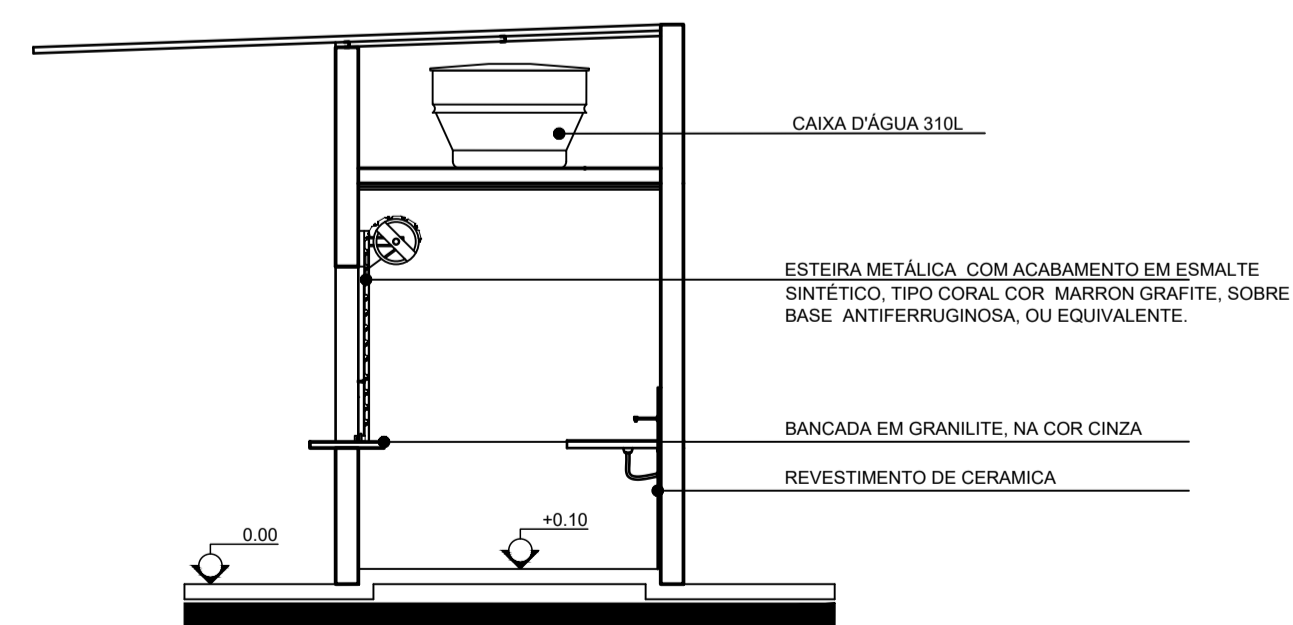

SECÇÃO 2
ESC. 1:50

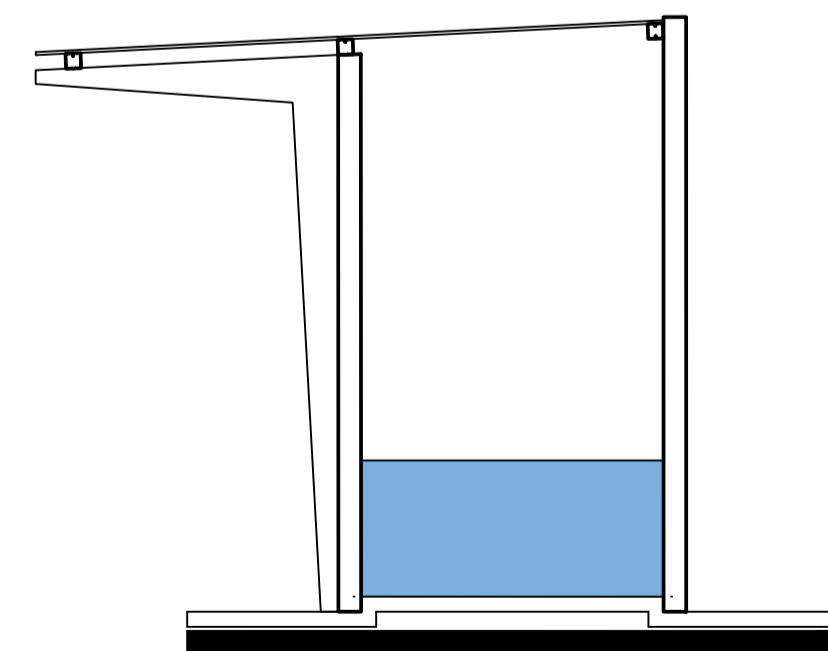

ELEVAÇÃO 2
ESC. 1:50

| | | |
|---|-----------------------------------|---|
| <p>PREFEITURA MUNICIPAL DE ANANINDEUA SECRETARIA DE SANEAMENTO E INFRA-ESTRUTURA</p> <p>PRAÇA NO CONJUNTO MOARA PROJETO BÁSICO DE ARQUITETURA RUA DÉCIMA TERCEIRA</p> | | <p>03-06</p> <p><small>Tamanho: W: 17, A: 6 - Cor: Verde Novo 10 em: Folha de Apresentação - Esp. 02 - 03/2023</small></p> |
| <p>DATA: FEV/2023</p> <p>ESC.: INDICADA</p> <p>RESP. TÉCNICO: DEP. PROJETOS</p> | <p>CONTEÚDO: DETALHE QUIOSQUE</p> | |