




**SECÇÃO A**  
ESC. 1/75

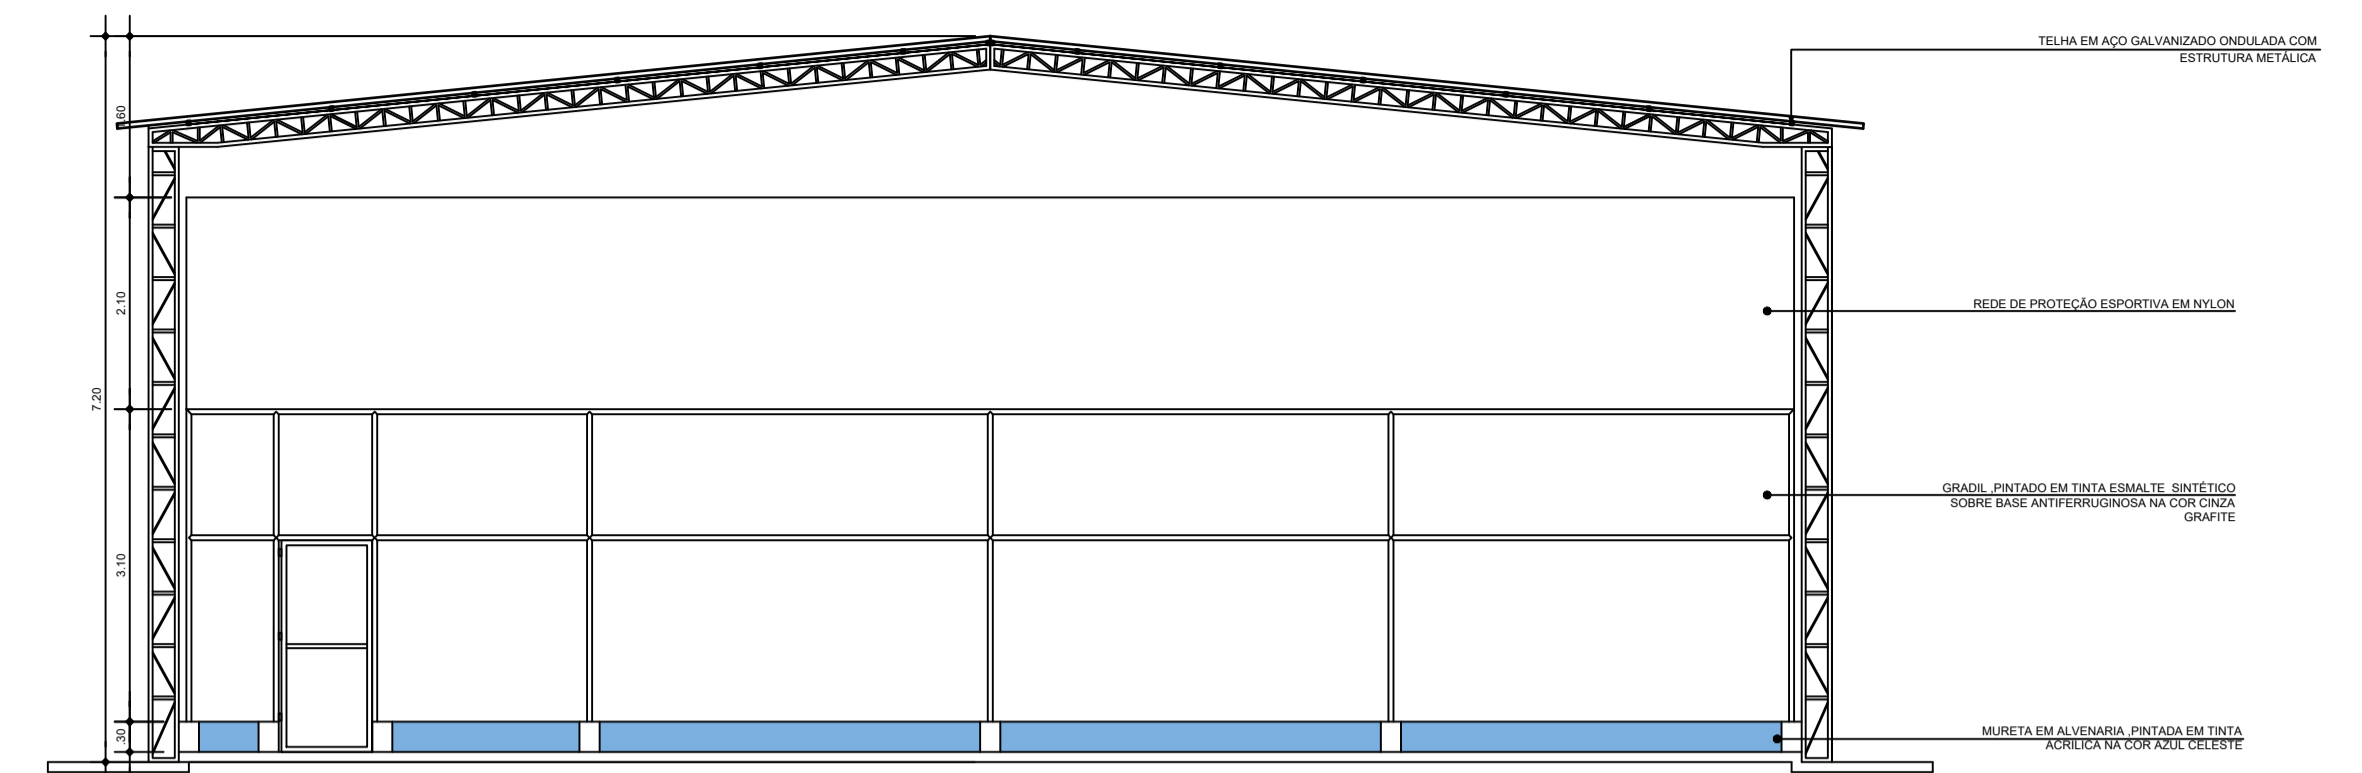


**ELEVAÇÃO 2**  
ESC. 1/75

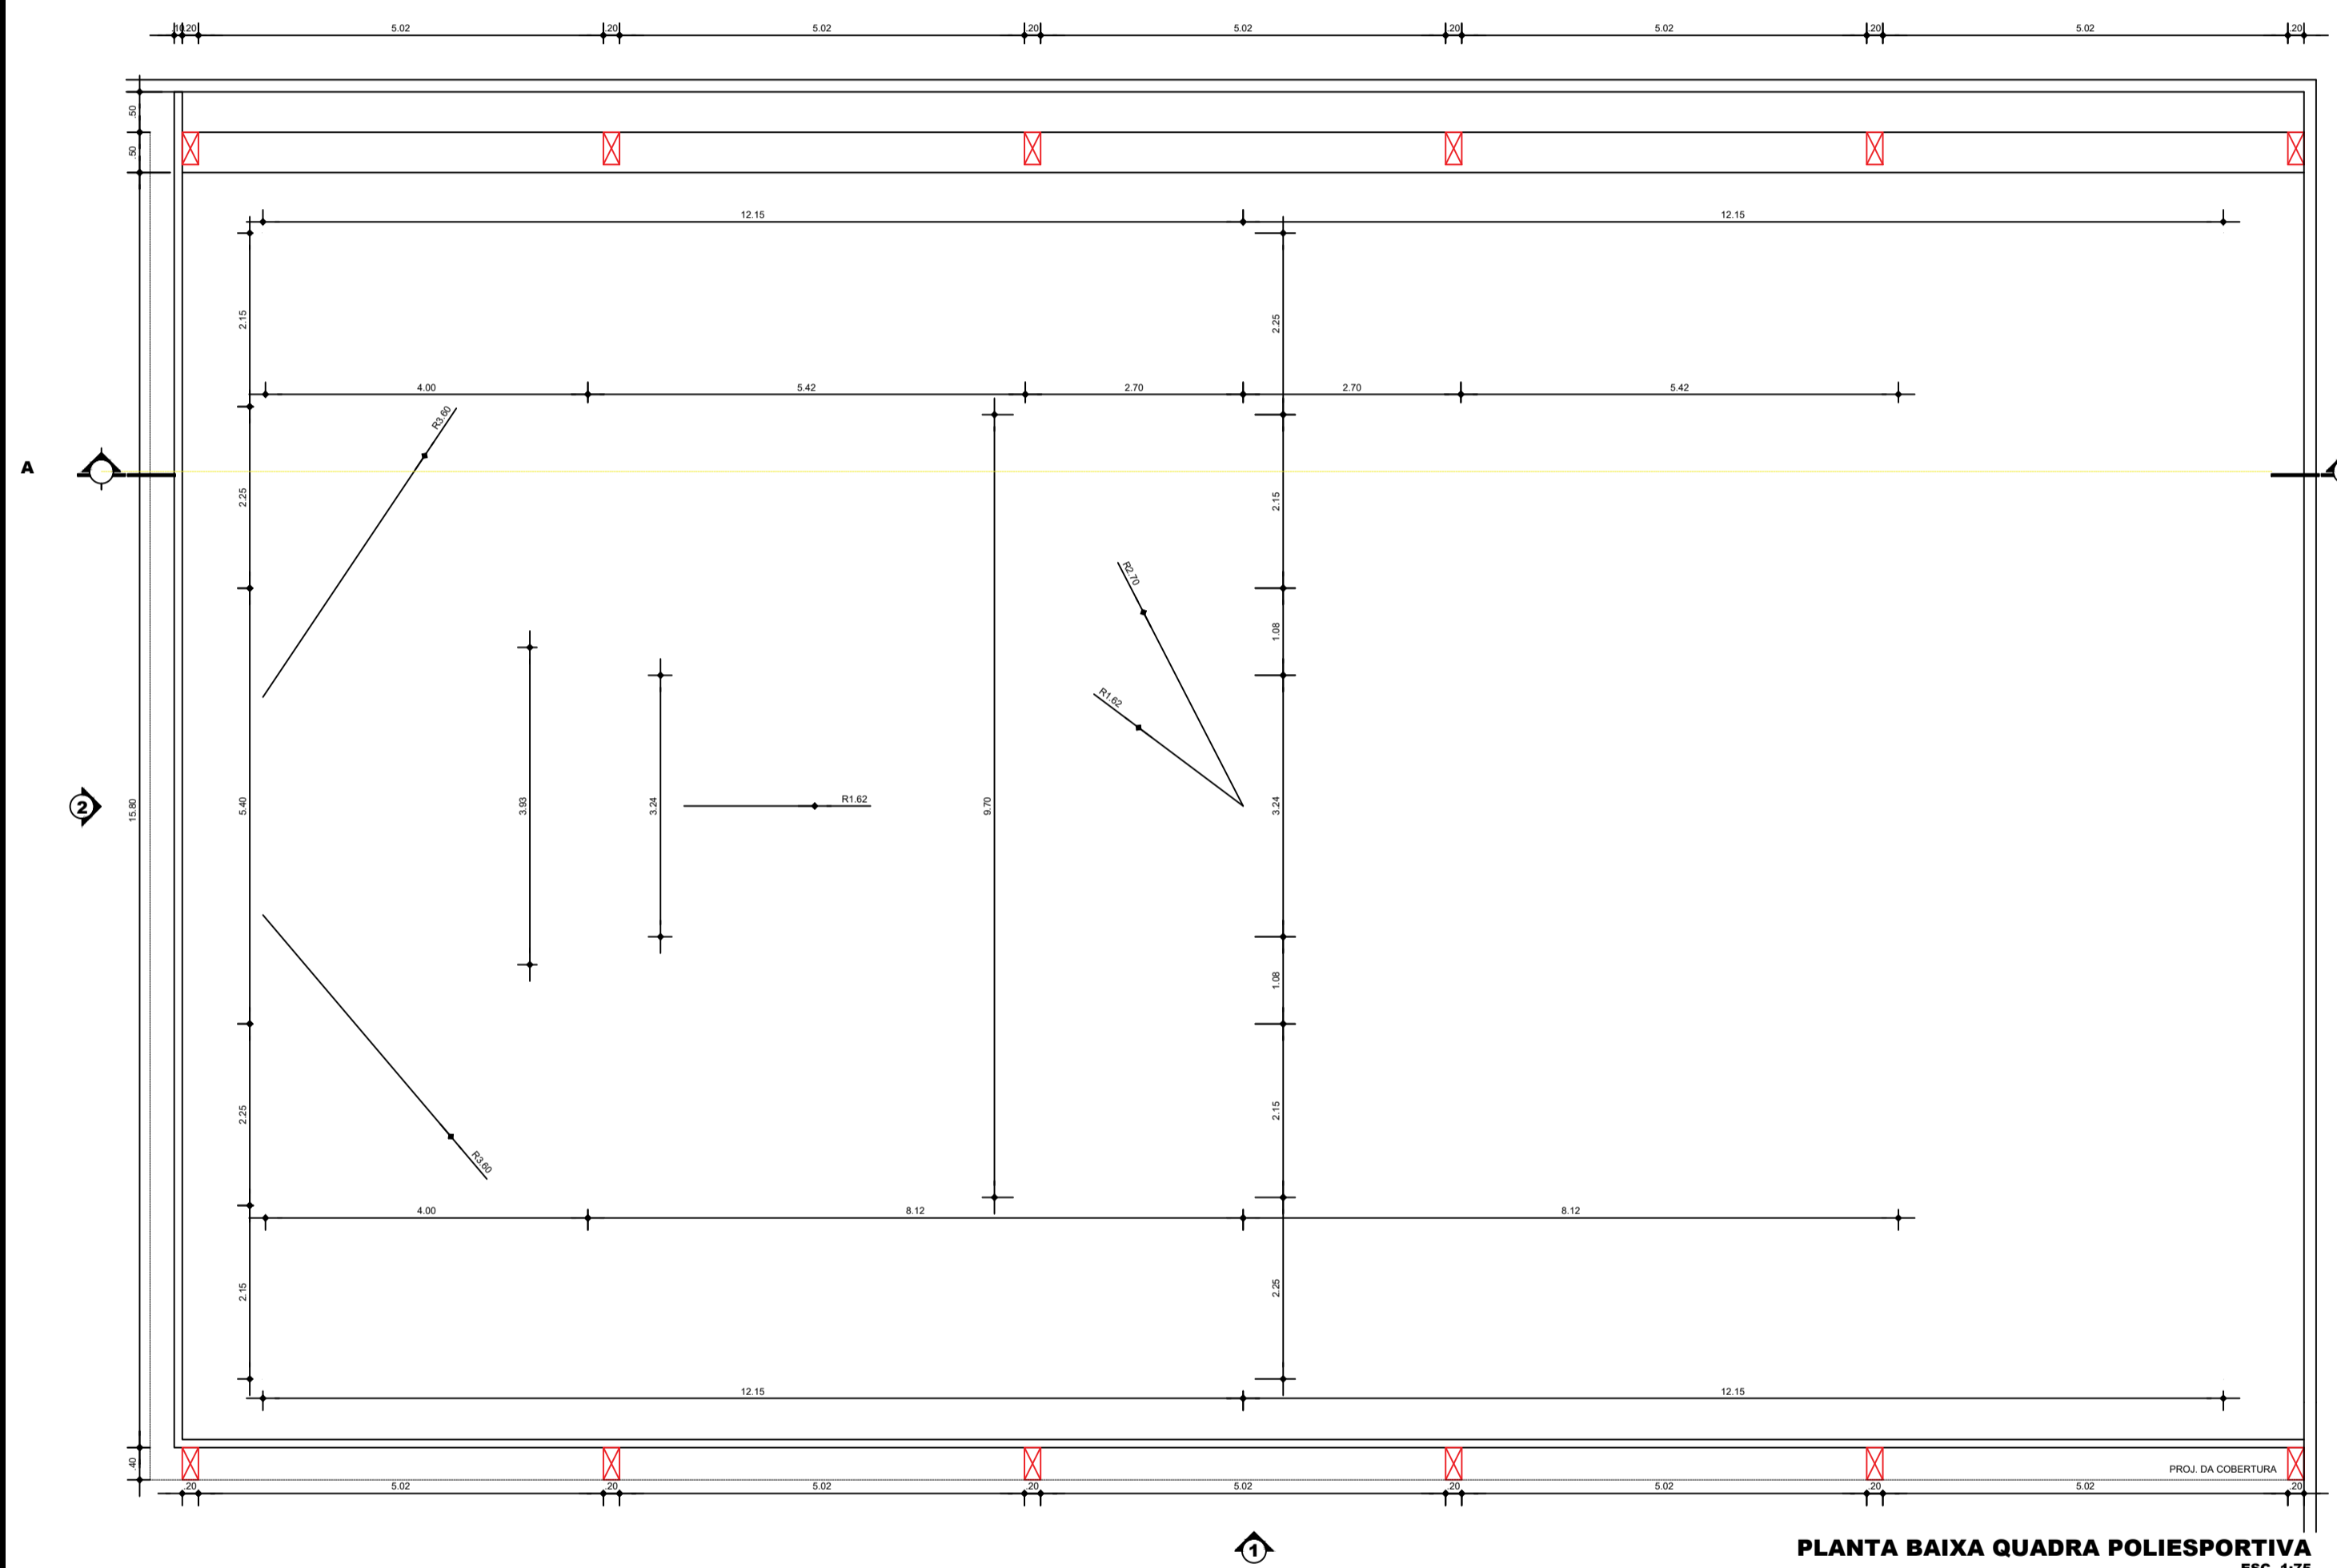


**PLANTA BAIXA QUADRA POLIESPORTIVA**  
ESC. 1/75

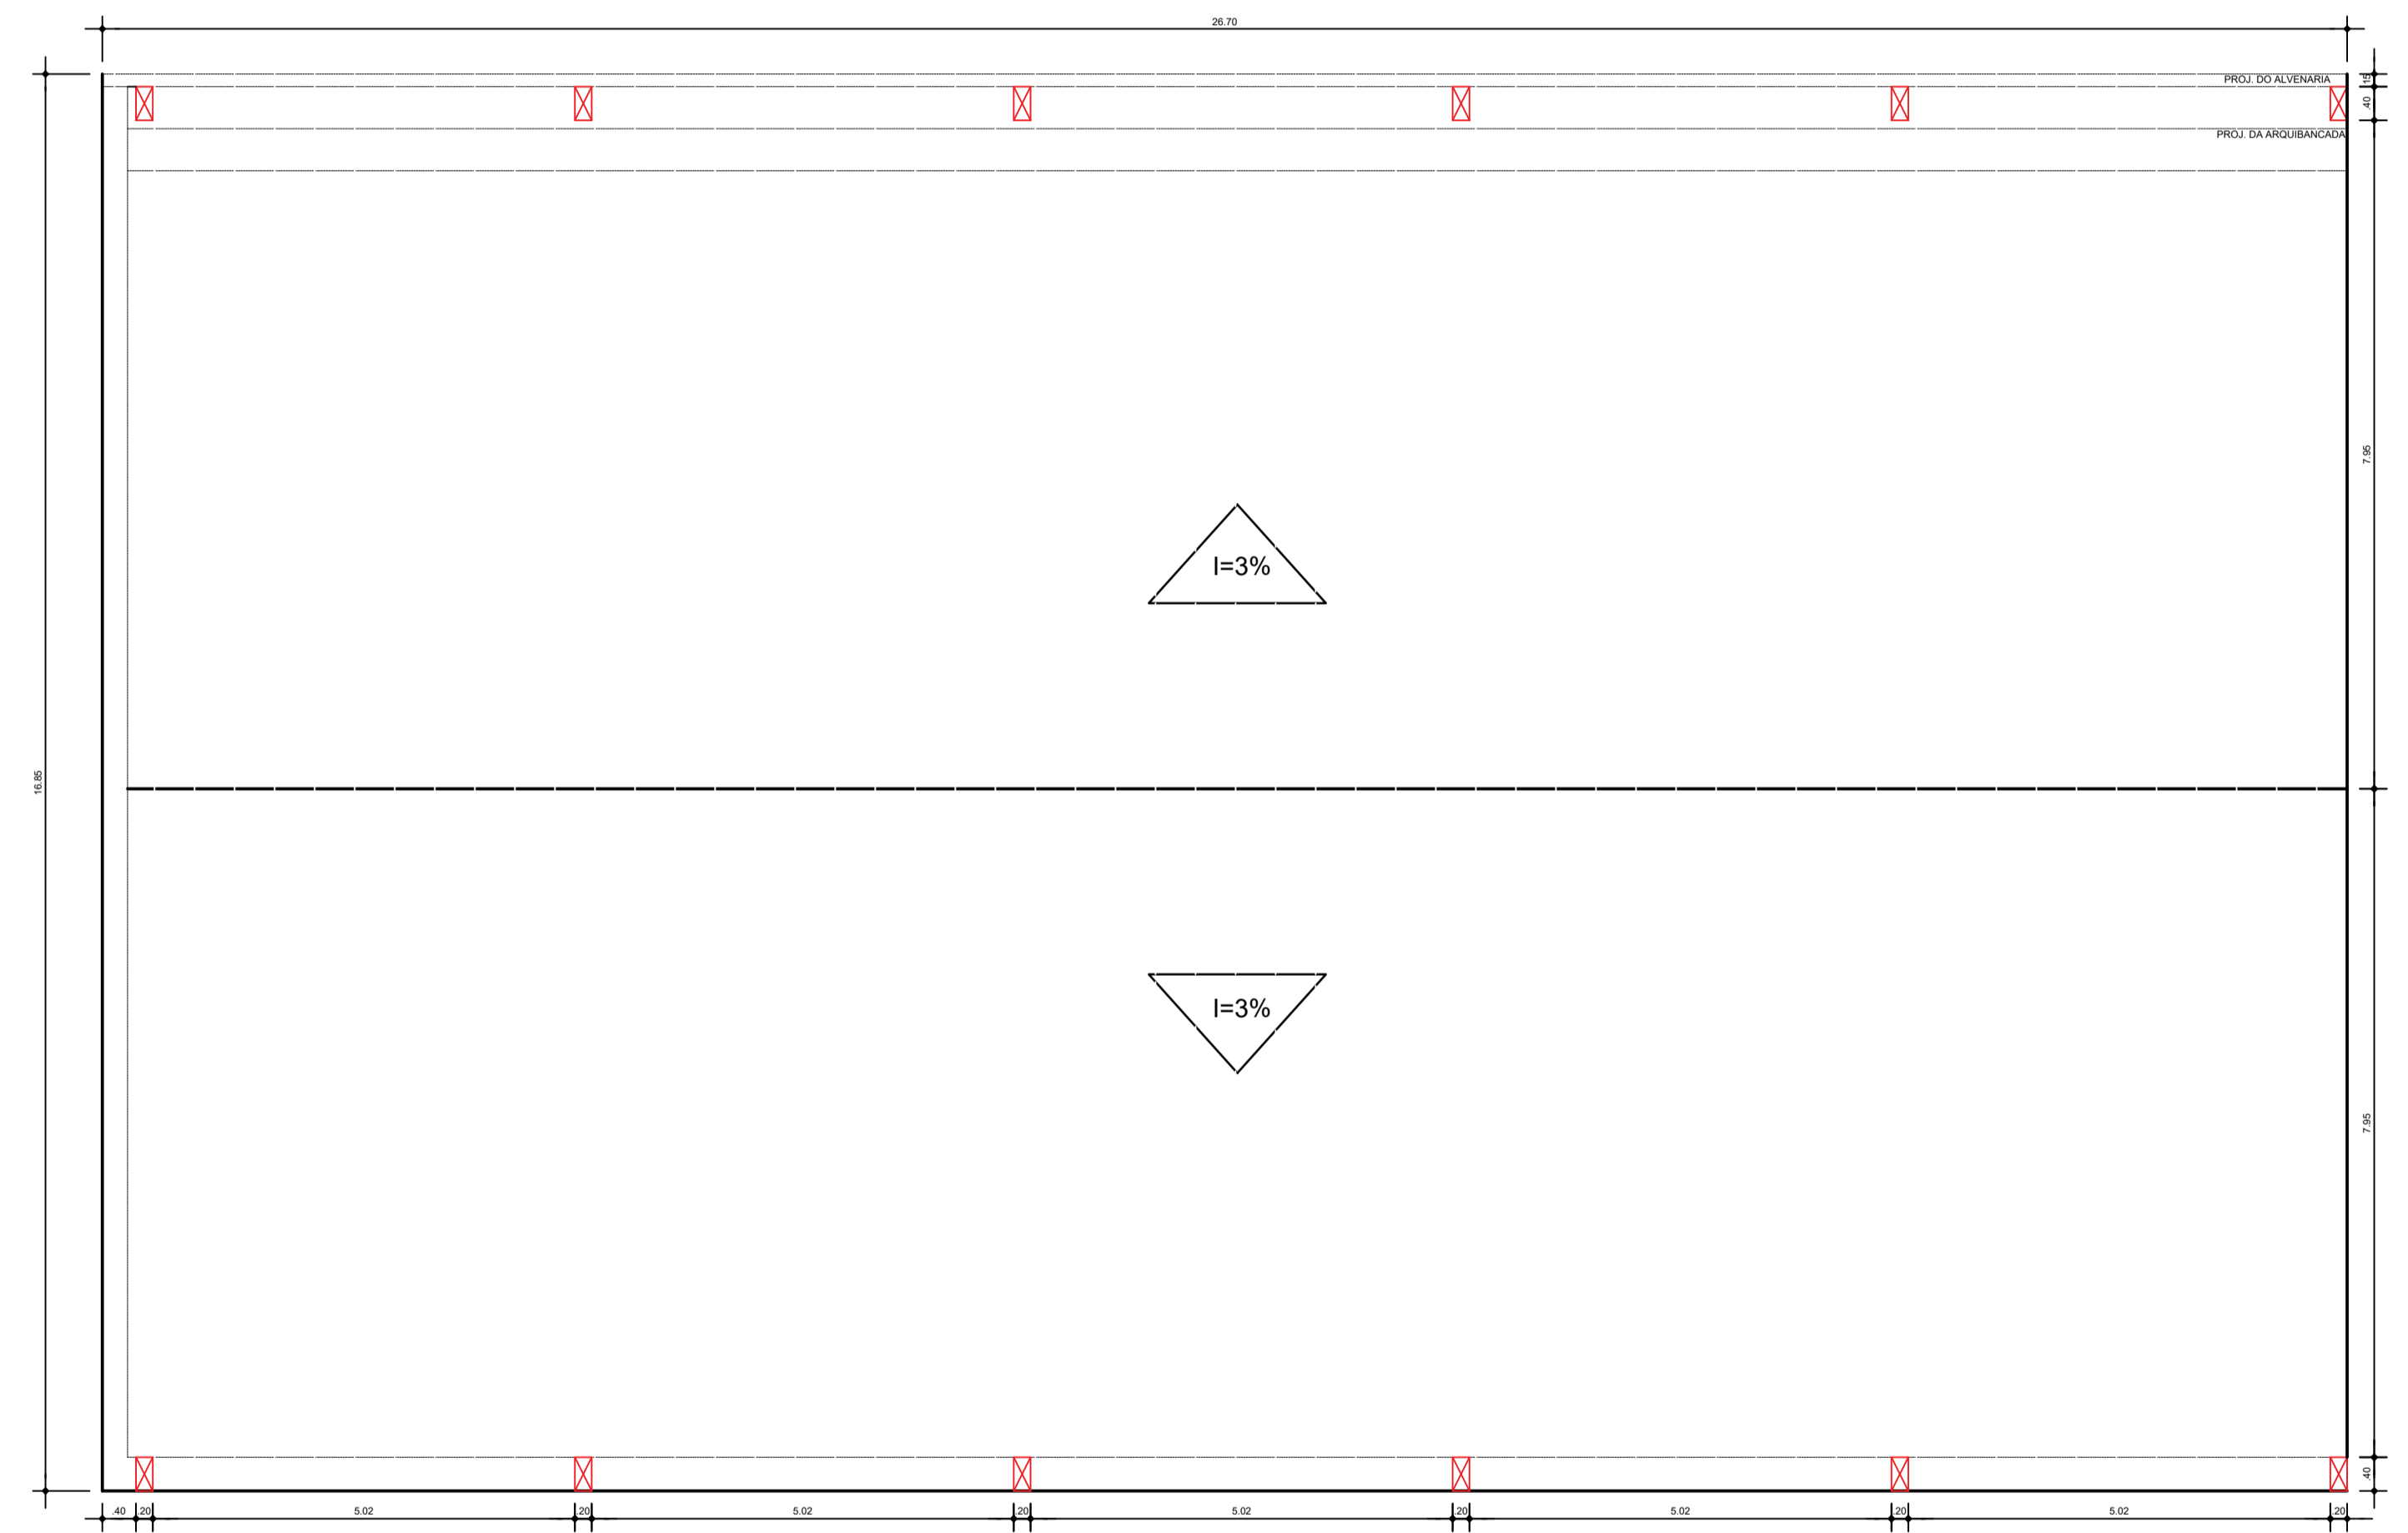

**PLANTA DE COBERTURA**  
ESC. 1/75

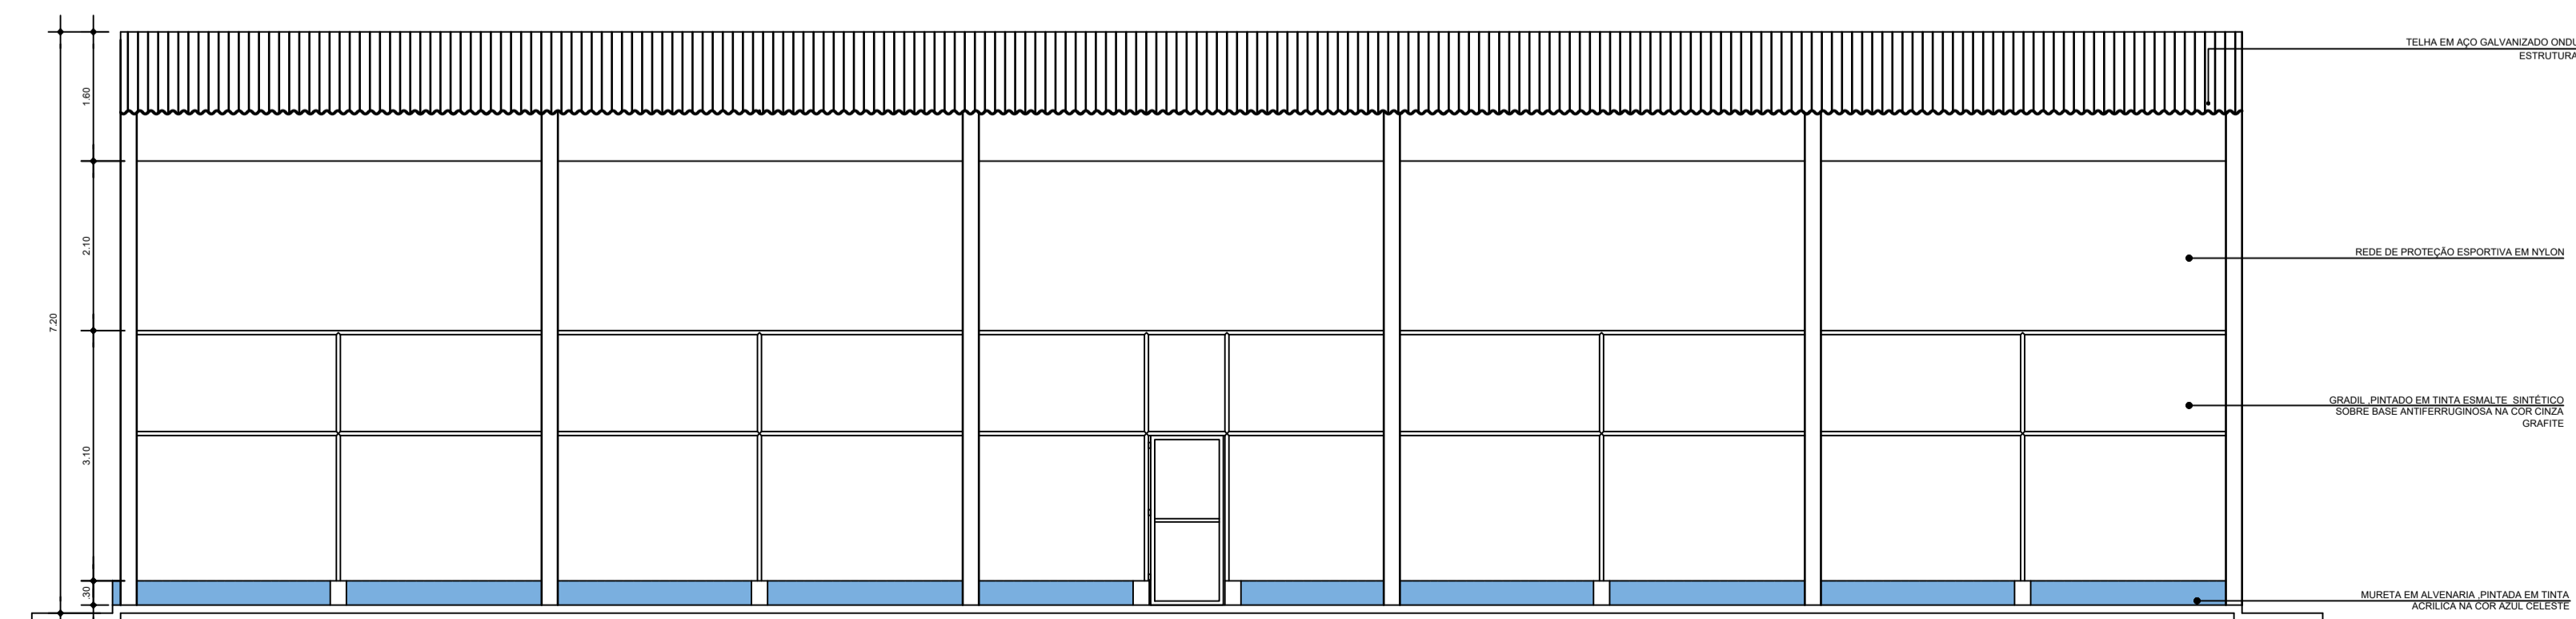

**ELEVAÇÃO 1**  
ESC. 1/75

 <p><b>PREFEITURA MUNICIPAL DE ANANINDEUA</b> <b>SECRETARIA DE SANEAMENTO E INFRA-ESTRUTURA</b></p>		<p>PRAÇA NO CONJUNTO MOARA PRÓJETO BÁSICO DE ARQUITETURA RUA DÉCIMA TERCEIRA</p>	<p><b>04-06</b></p>
<p>DATA: FEV/2023</p> <p>ESC.: INDICADA</p> <p>RESP. TÉCNICO: DEP. PROJETOS</p>	<p>CONTEÚDO: DET. QUADRA</p>		