




PLANTA BAIXA - BANCO 02
ESC. 1:20

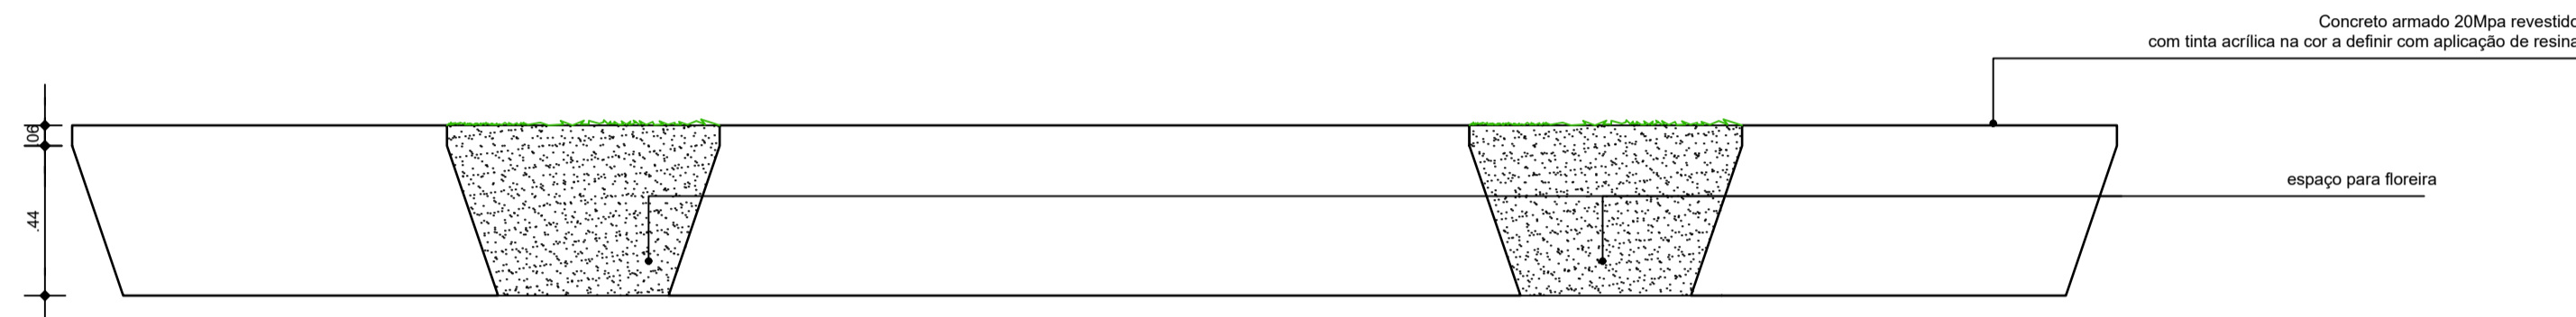


CORTE B - BANCO 02
ESC. 1:20

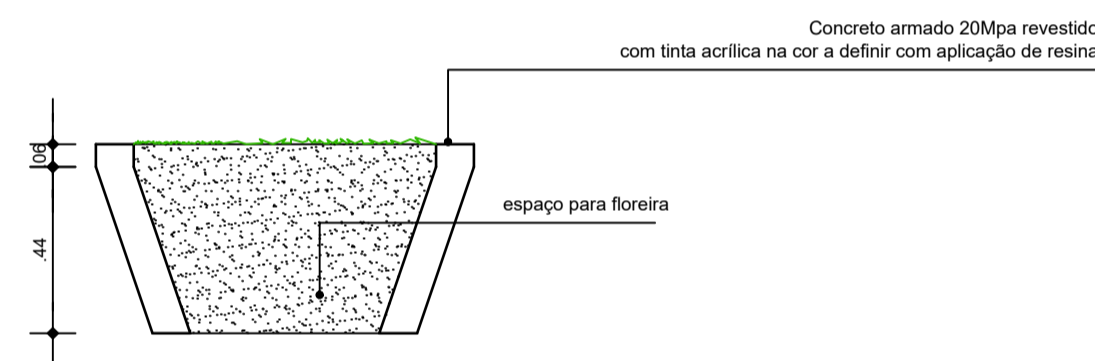


CORTE A - BANCO 02
ESC. 1:20

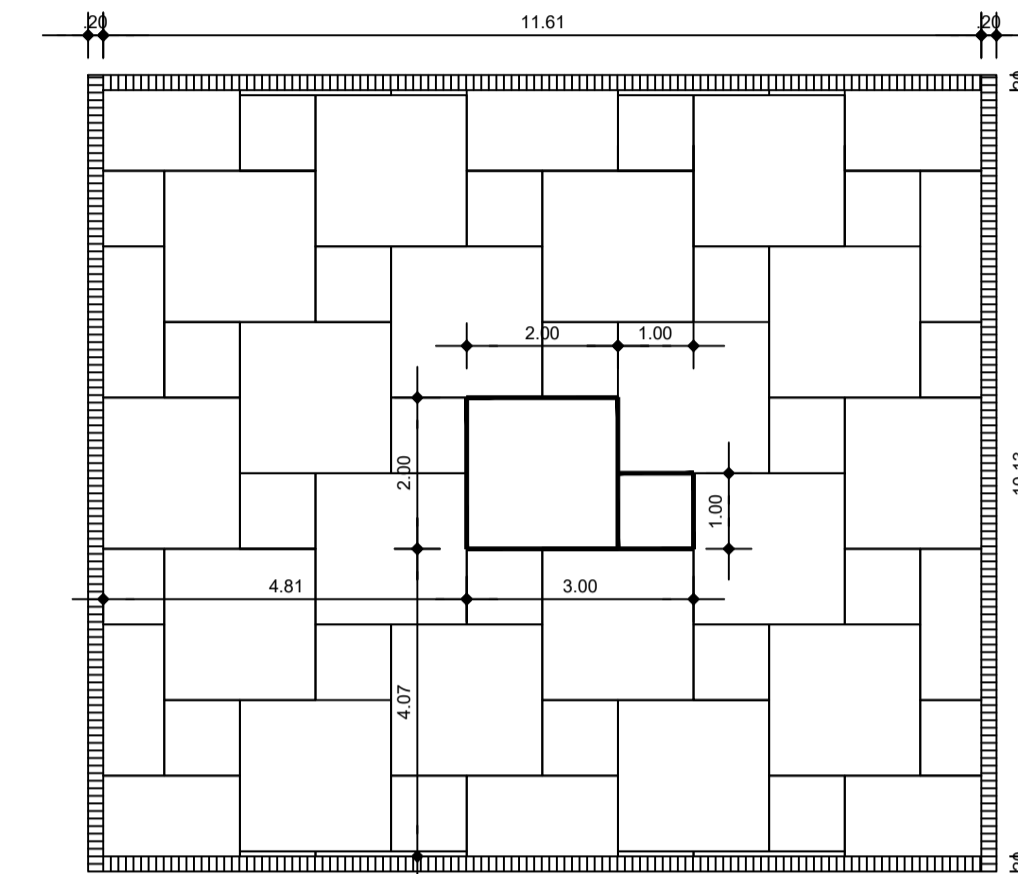


DET. PAGINAÇÃO DE PISO
1:100

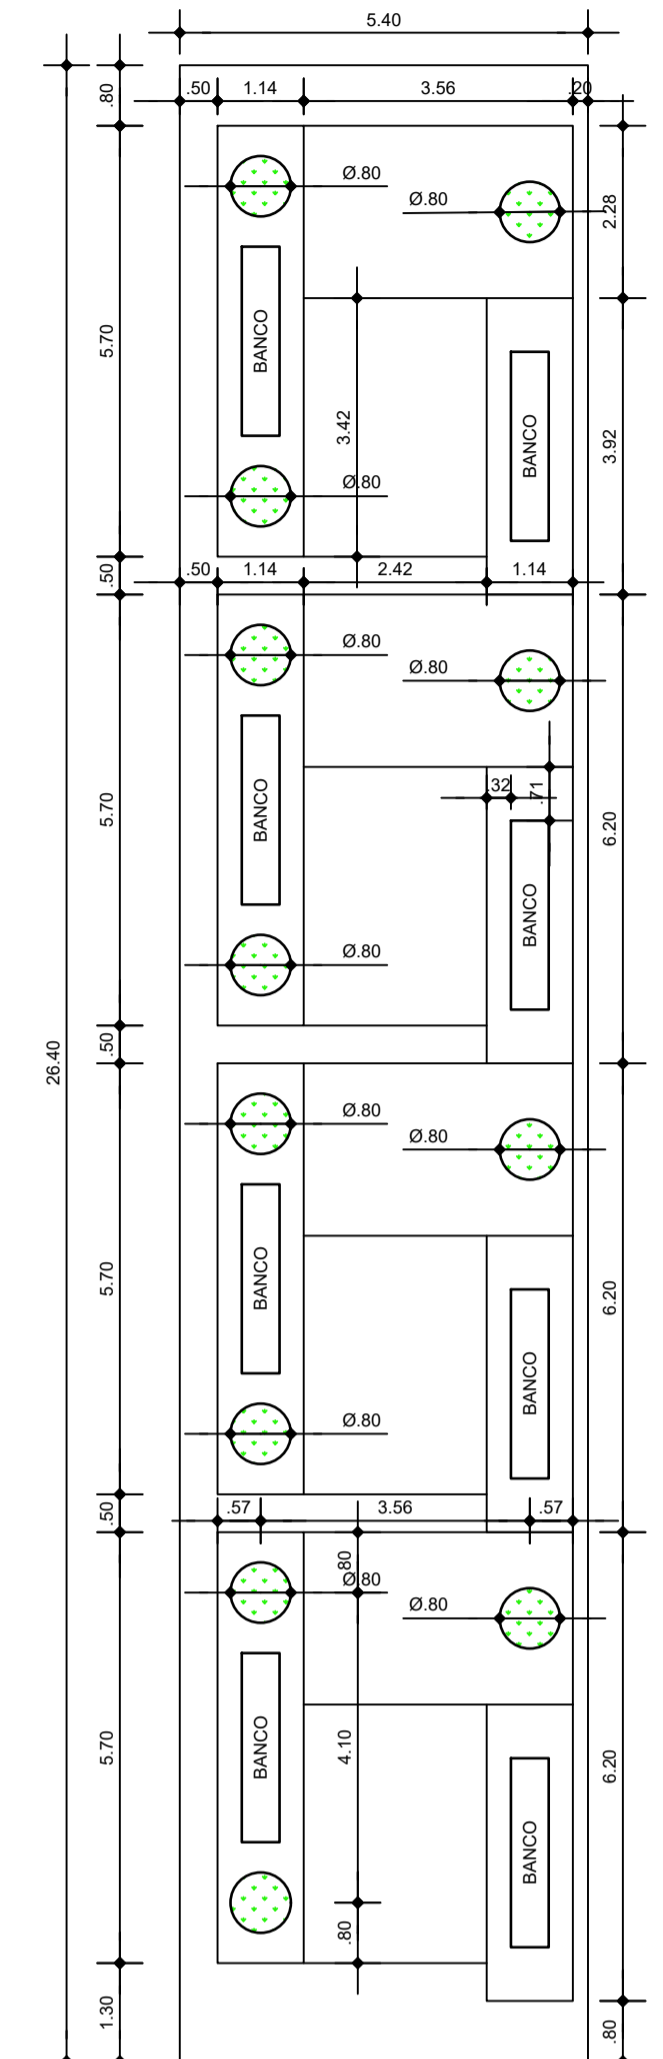


PLANTA BAIXA - PRAÇA MOARA
1:100

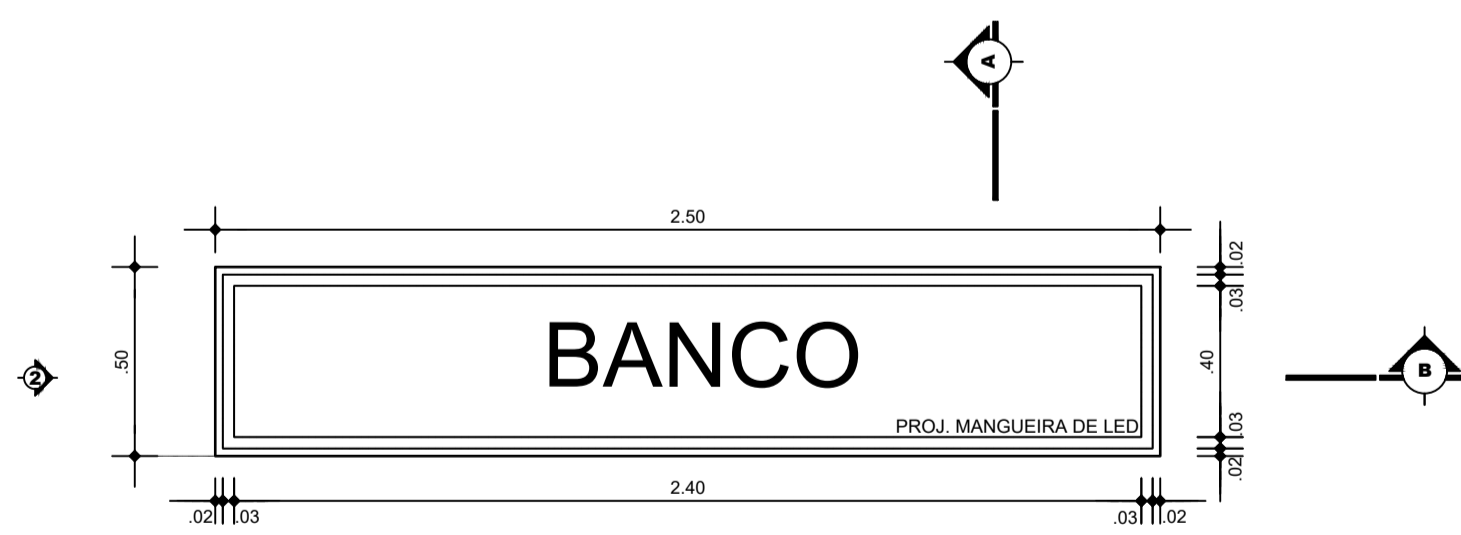


PLANTA BAIXA - BANCO
ESC. 1:20

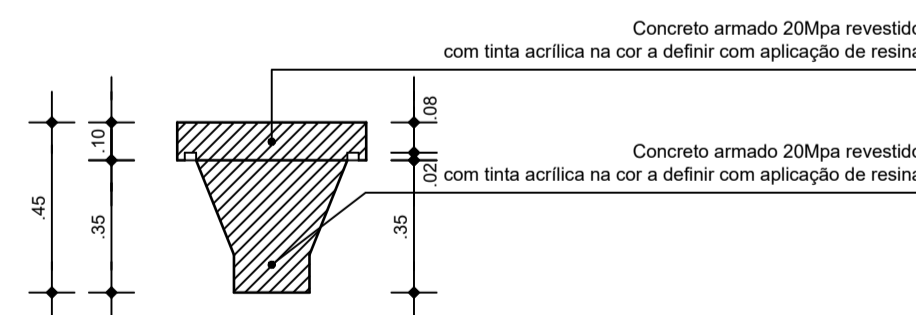


CORTE A - BANCO
ESC. 1:20

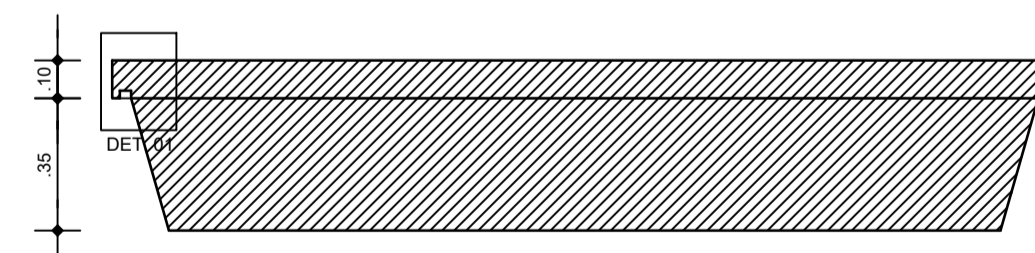

CORTE B - BANCO
ESC. 1:20

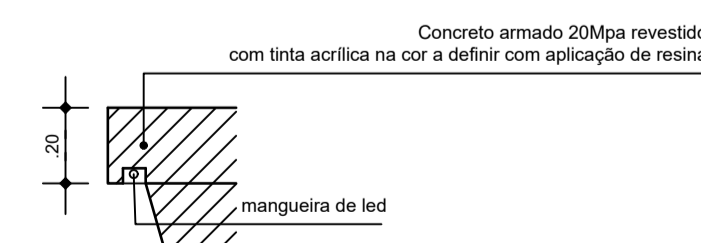

DET. 01 - BANCO
ESC. 1:20

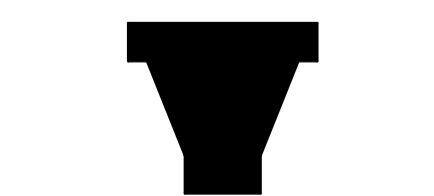

VISTA A - BANCO
ESC. 1:20



VISTA B - BANCO
ESC. 1:20

<p>PREFEITURA MUNICIPAL DE ANANINDEUA SECRETARIA DE SANEAMENTO E INFRA-ESTRUTURA</p>		<p>05-06</p> <p><small>Travessa ME 17, nº/A - Cop. Cidade Nova IV, 4º andar, 31º Subdivisão, Fátima, Distrito de Ananindeua-PA - Fone (51) 3344-2000</small></p>
<p>DATA: FEV/2023</p> <p>ESC.: INDICADA</p> <p>RESP. TÉCNICO: DEP. PROJETOS</p>	<p>CONTEÚDO: PAGINAÇÃO DE PISO</p> <p>DET. BANCO 01 E 02</p>	