




PLANTA BAIXA - MORRO PLAY
Esc. 1:25

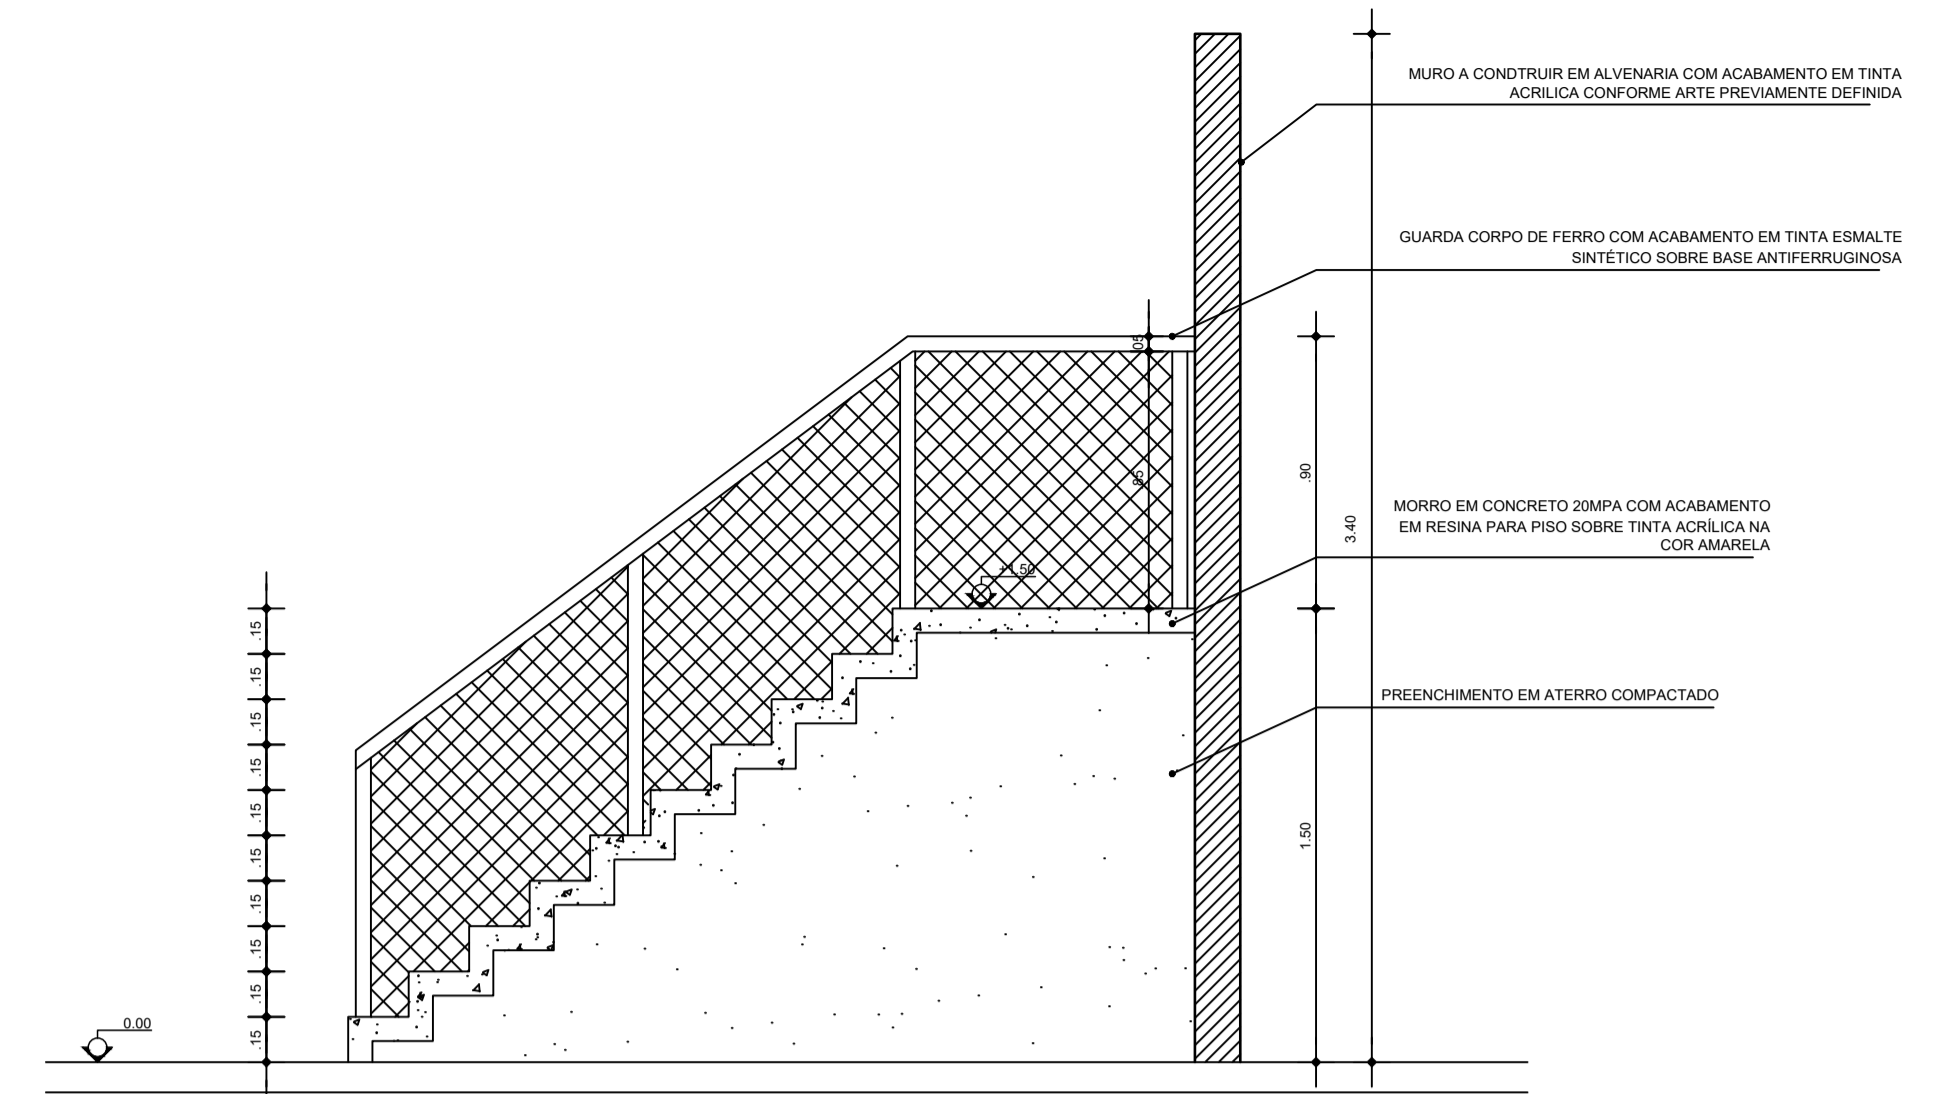


CORTE A - MORRO PLAY
Esc. 1:25

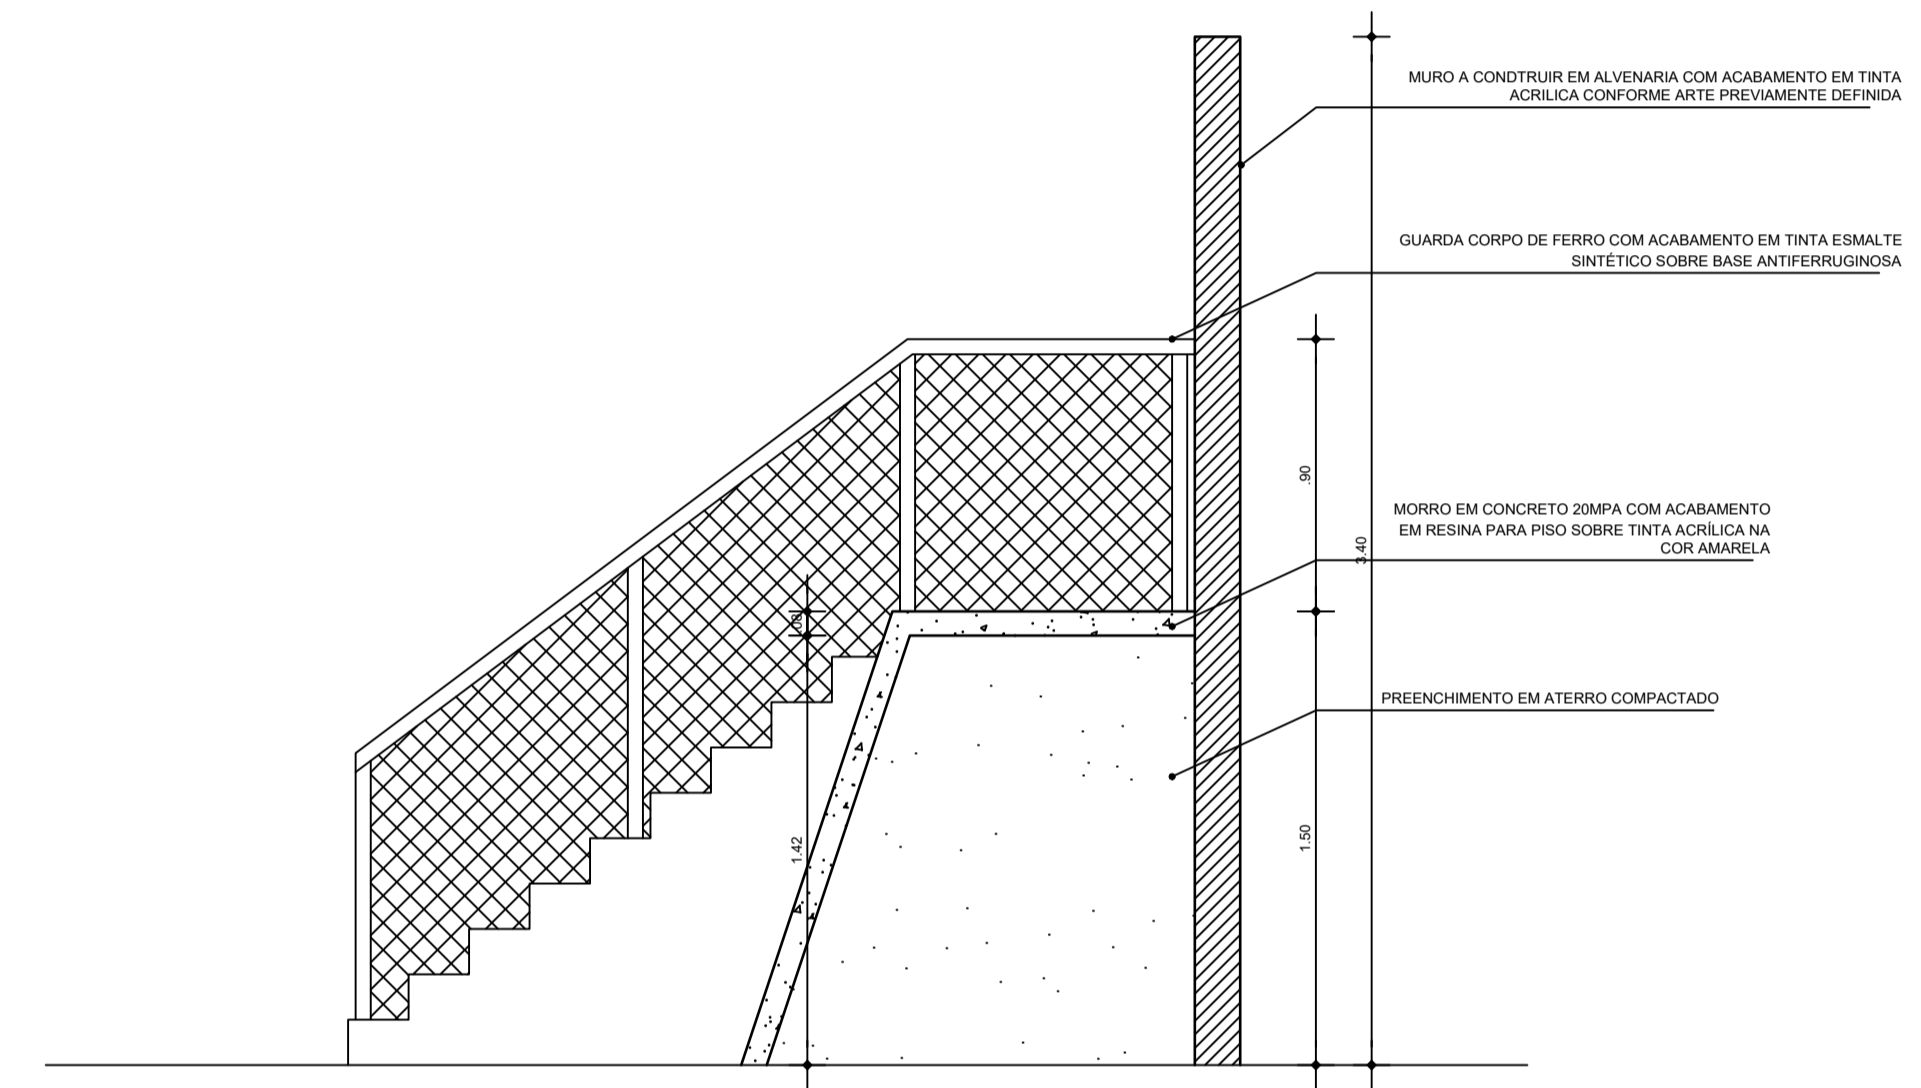


CORTE B - MORRO PLAY
Esc. 1:25

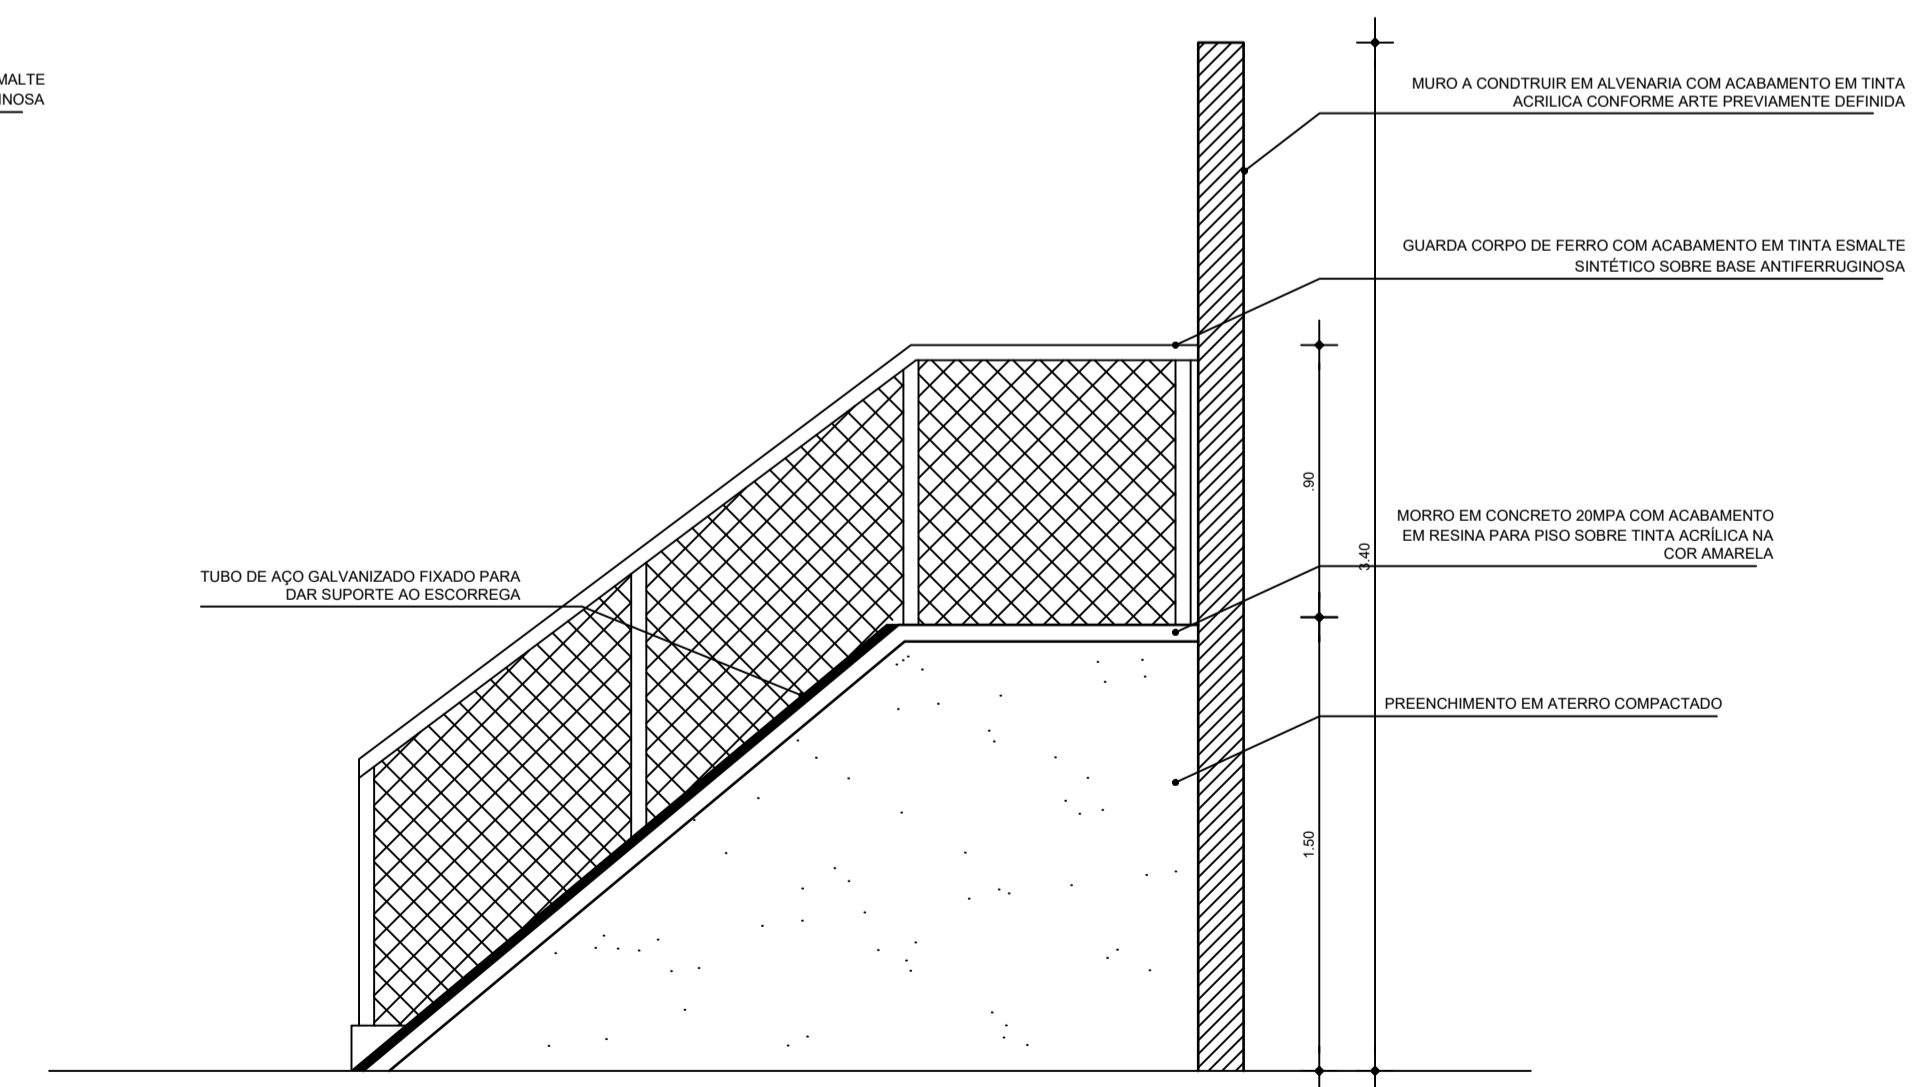

CORTE C - MORRO PLAY
Esc. 1:25

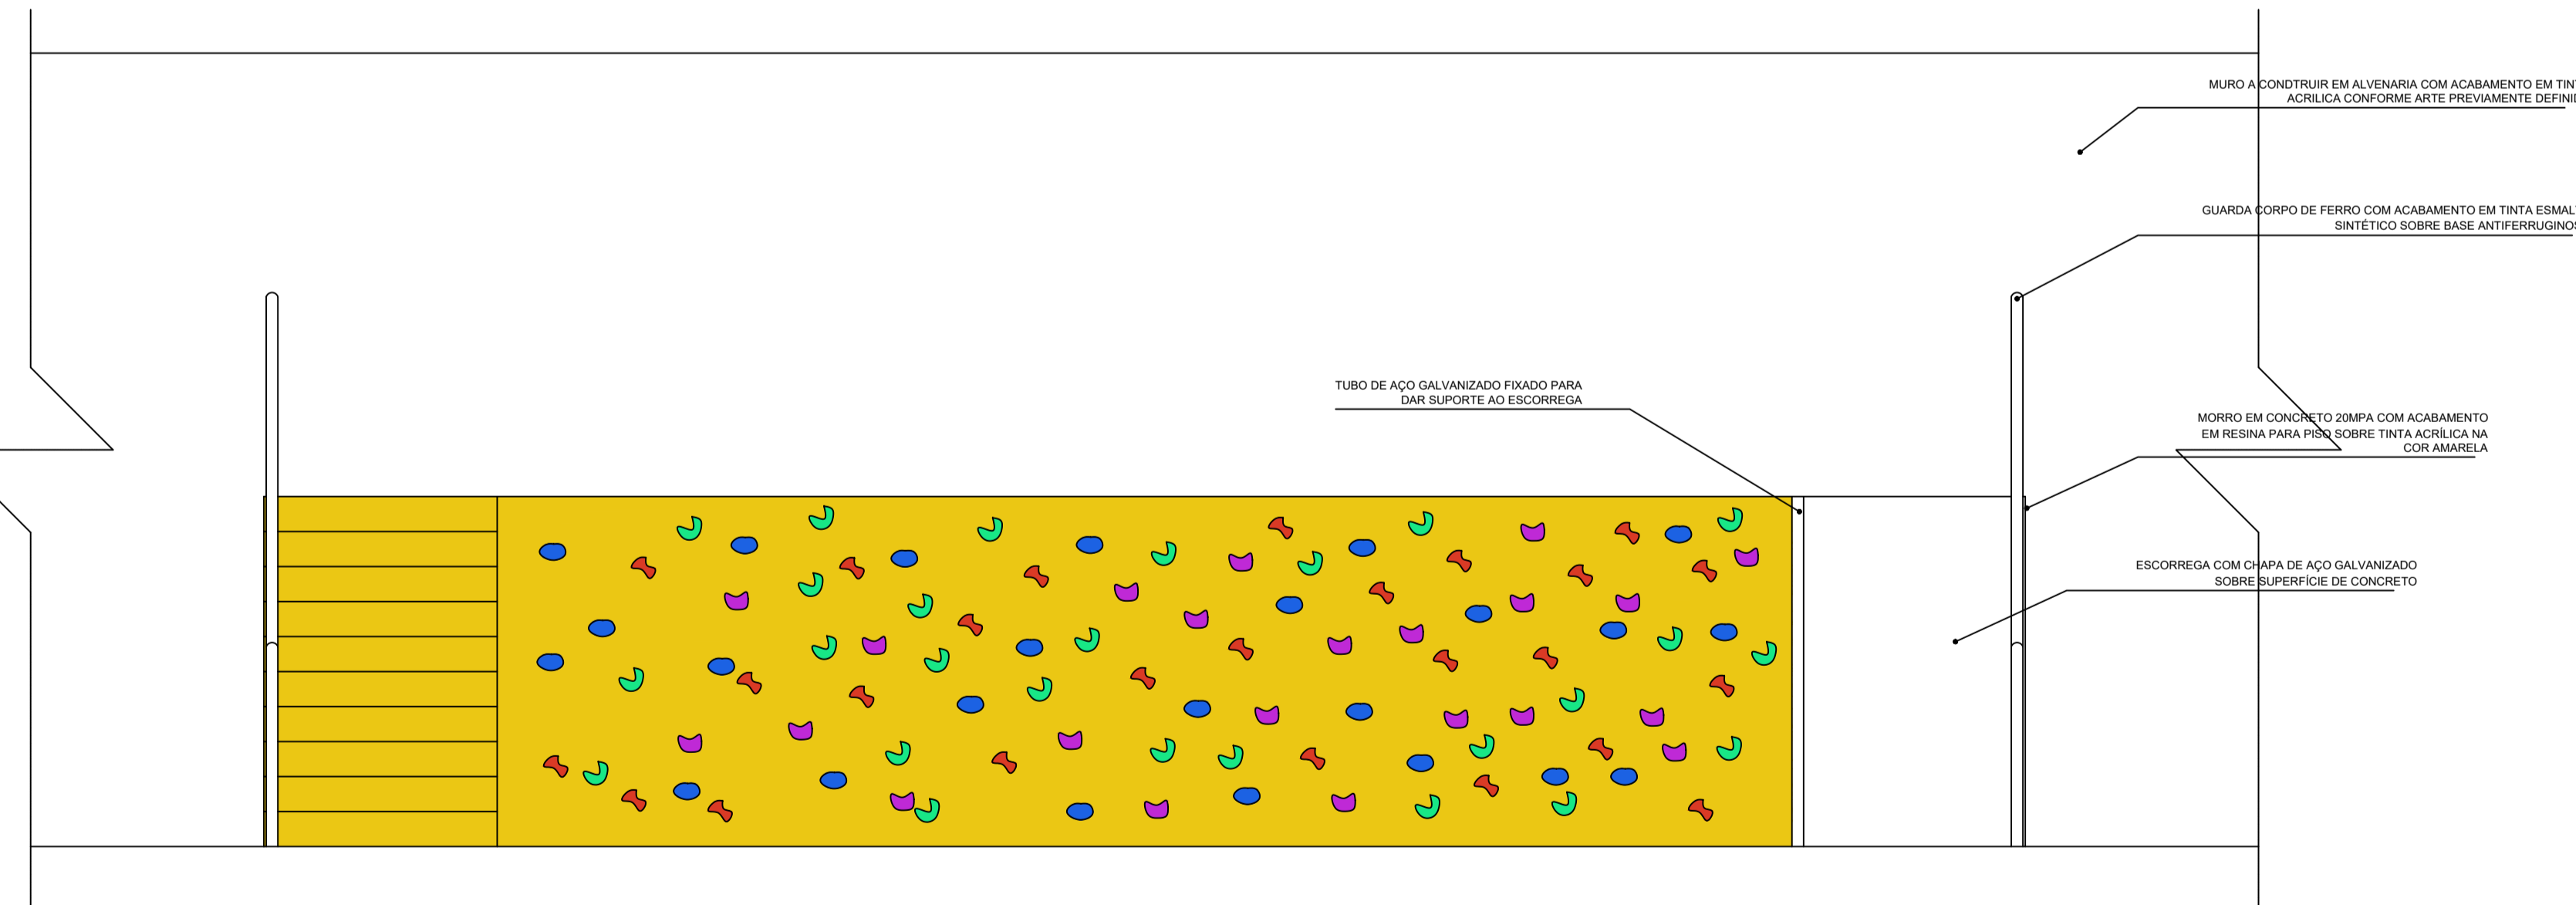

VISTA 01 - MORRO PLAY
Esc. 1:25

 PREFEITURA MUNICIPAL DE ANANINDEUA SECRETARIA DE SANEAMENTO E INFRA-ESTRUTURA		PR. 06-06 Praça no Conjunto Moara Projeto Básico de Arquitetura Rua Décima Terceira
DATA: FEV/2023 ESC.: INDICADA RESP. TÉCNICO: DEP. PROJETOS	CONTEÚDO: DET. MORRO	