



SEÇÃO TRANSVERSAL CAIXA PRIMÁRIA

S/Escala

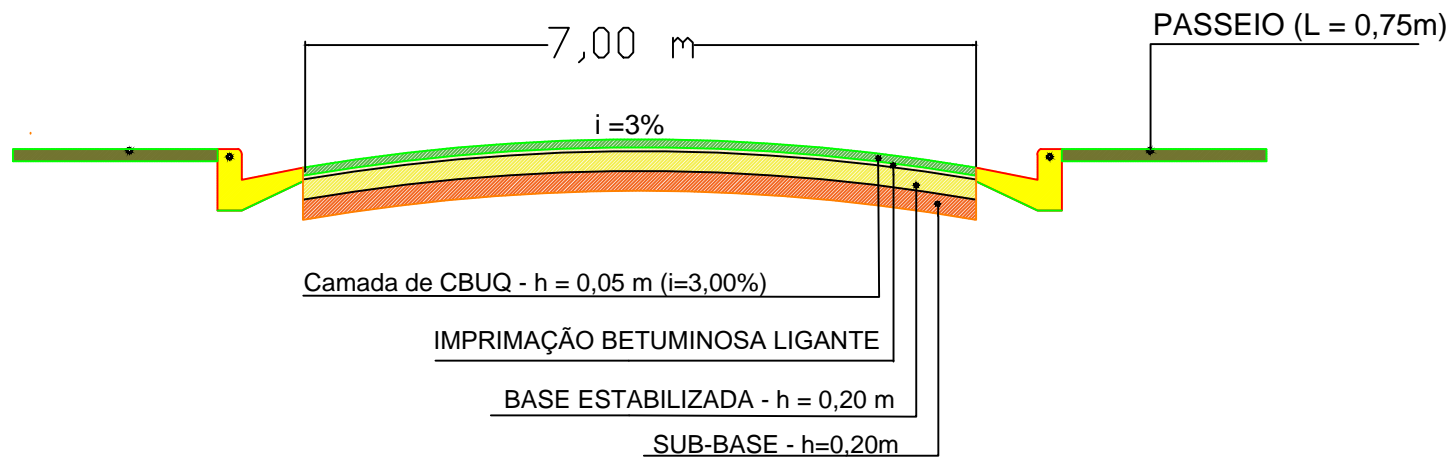

 ANANINDEUA MUNICÍPIO		PROJETO DE DRENAGEM	
EXECUÇÃO DOS SERVIÇOS DE DRENAGEM SUPERFICIAL (MEIO FIO E CALÇADA), PROFUNDA, CAIXA PRIMÁRIA E PAVIMENTAÇÃO ASFÁLTICA NO MUNICÍPIO DE ANANINDEUA - PA.			
Responsável Técnico HERNAN-Secretaria Municipal de Ananindeua		PROJETO	
DESENHO	CALCULO	02/02	
DATA MARÇO/2008	ESCALA SEM ESCALA		