




**ELEVAÇÃO 1**  
ESC. 1:100

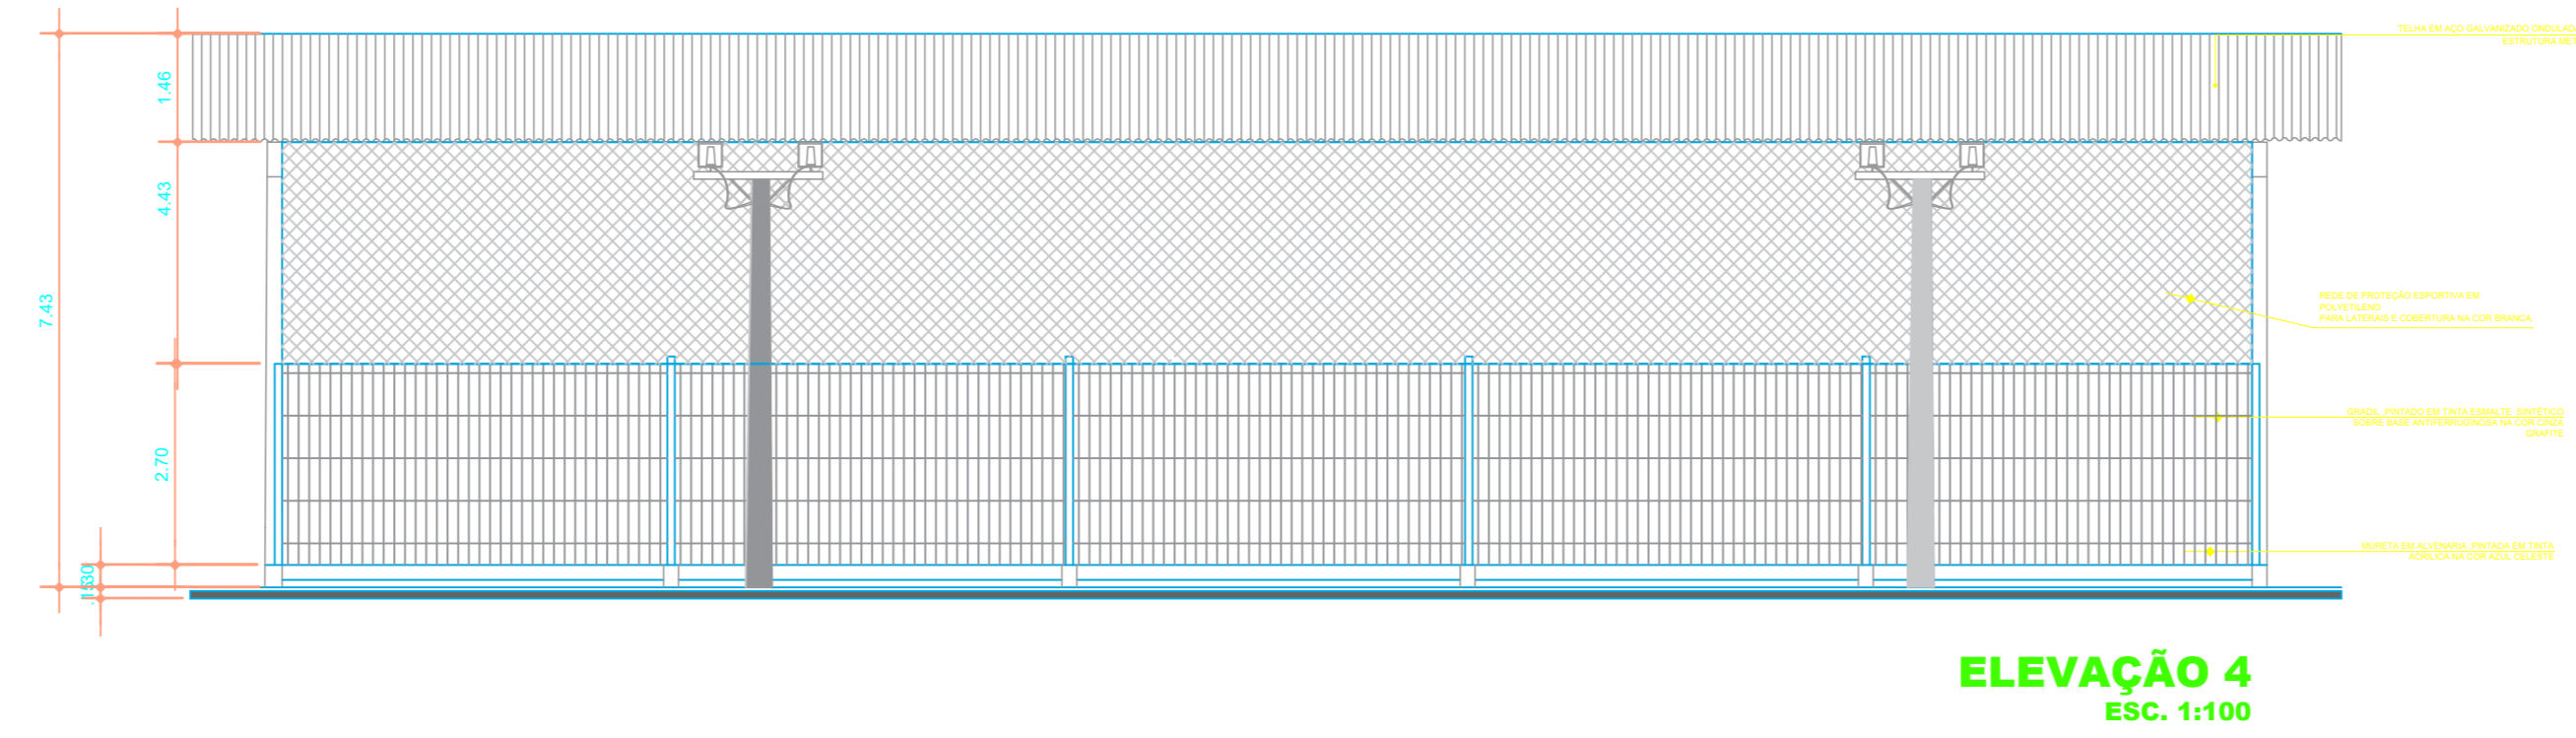


**ELEVAÇÃO 4**  
ESC. 1:100

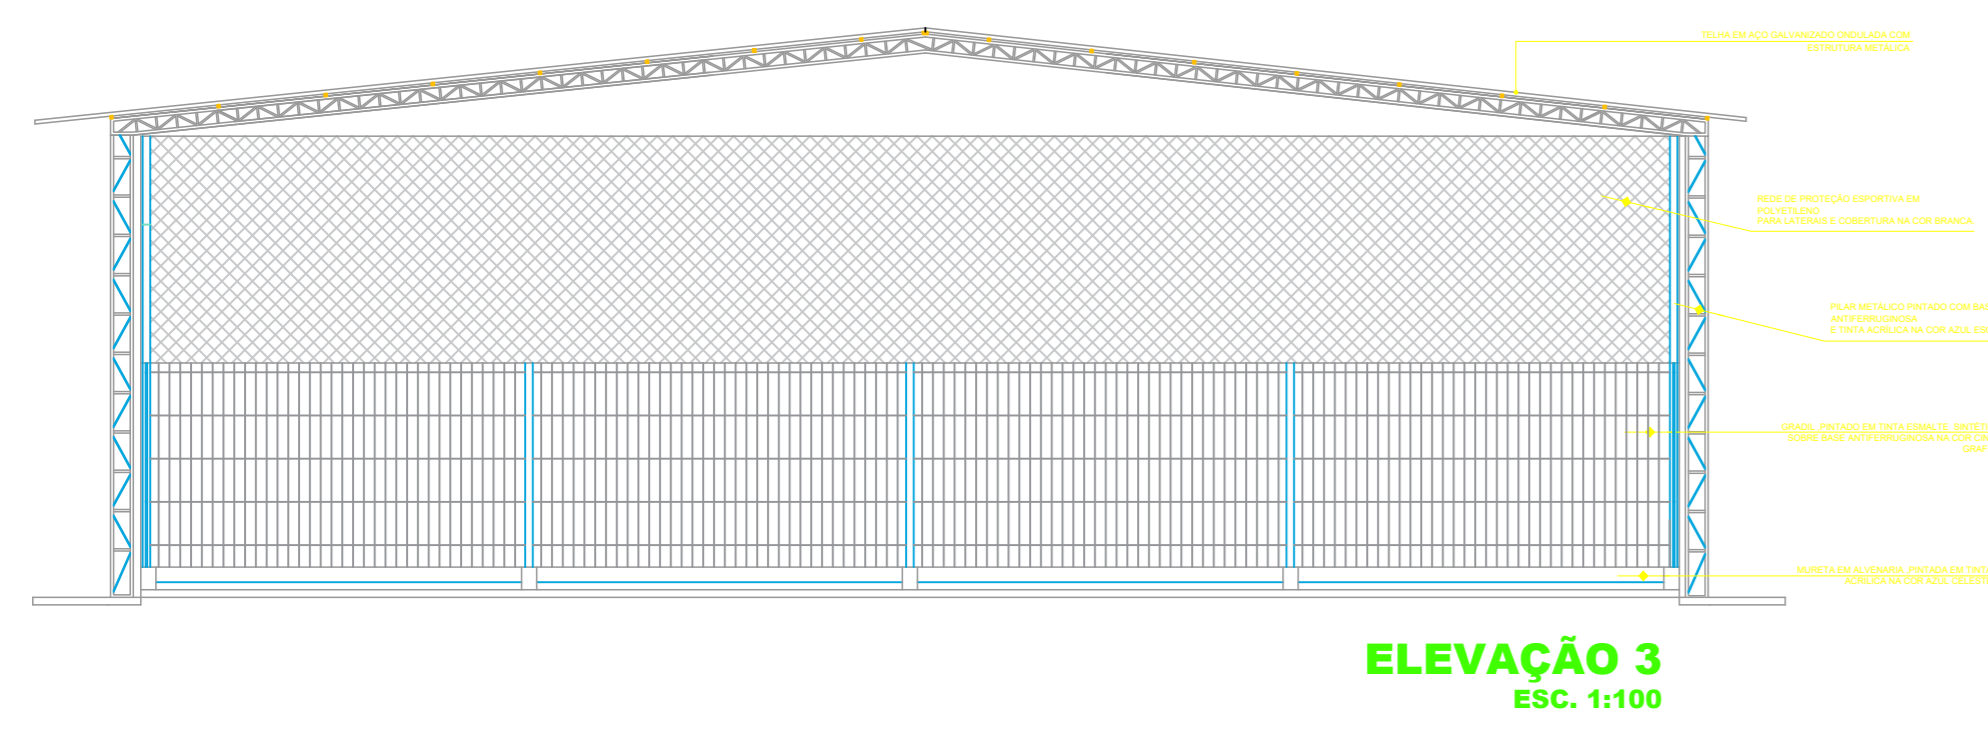


**ELEVAÇÃO 3**  
ESC. 1:100

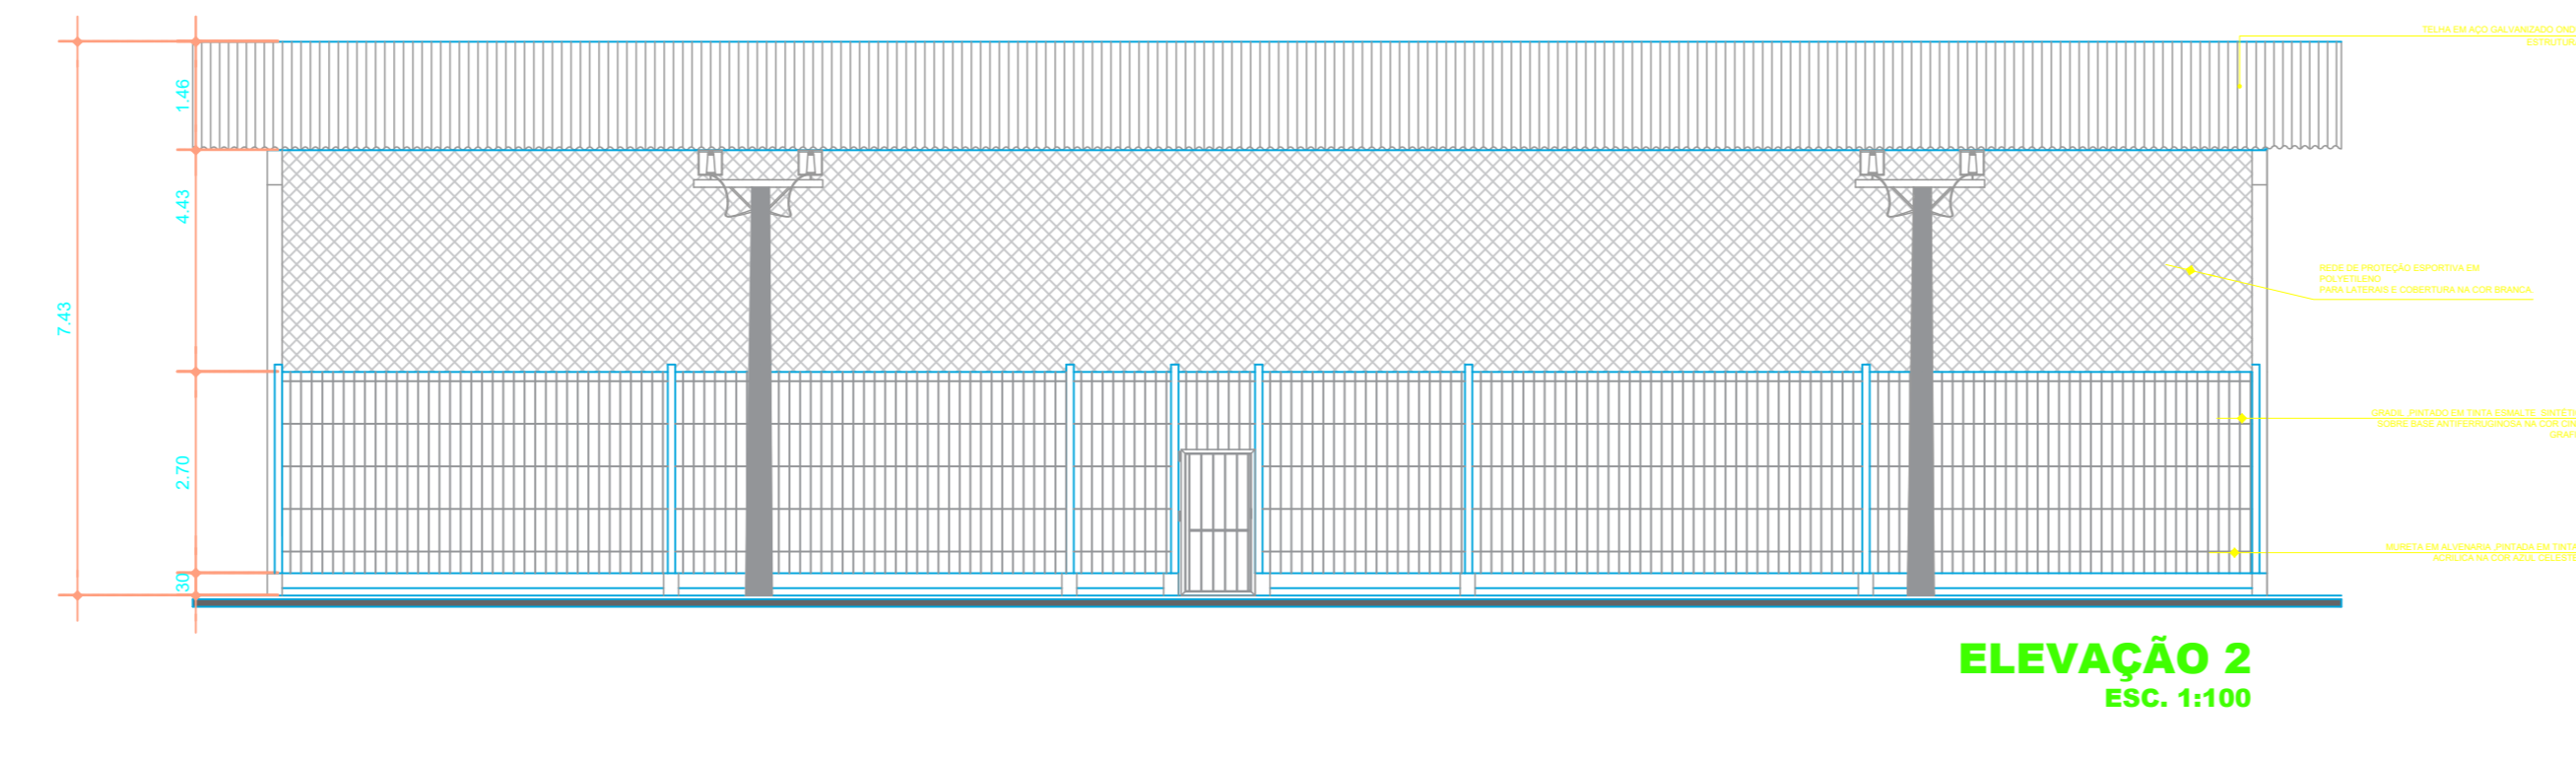


**ELEVAÇÃO 2**  
ESC. 1:100

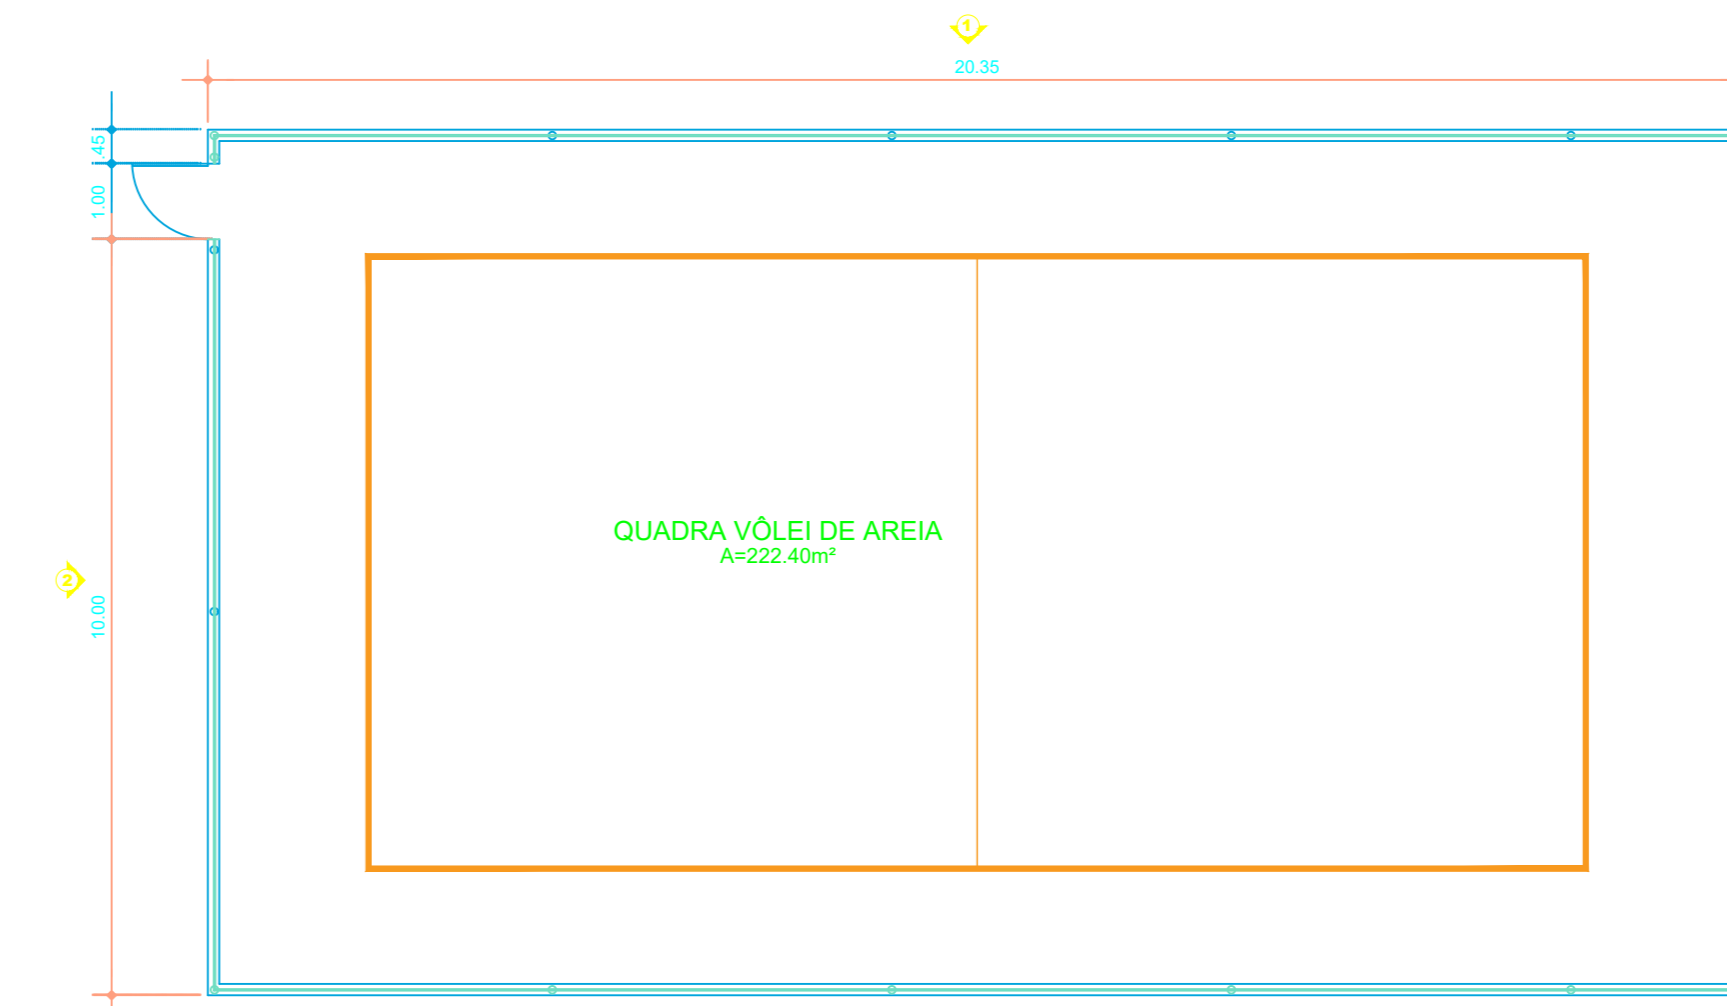


**PLANTA BAIXA QUADRA VÔLEI DE AREIA**  
ESC. 1:100

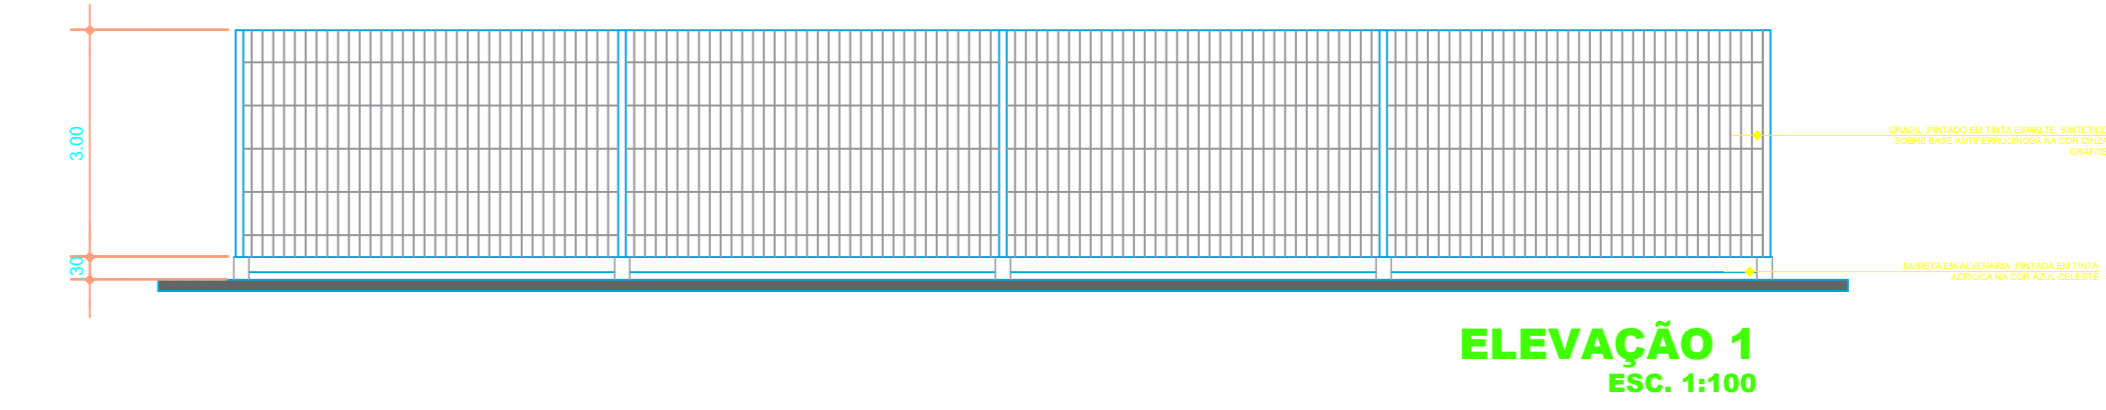

**ELEVAÇÃO 1**  
ESC. 1:100

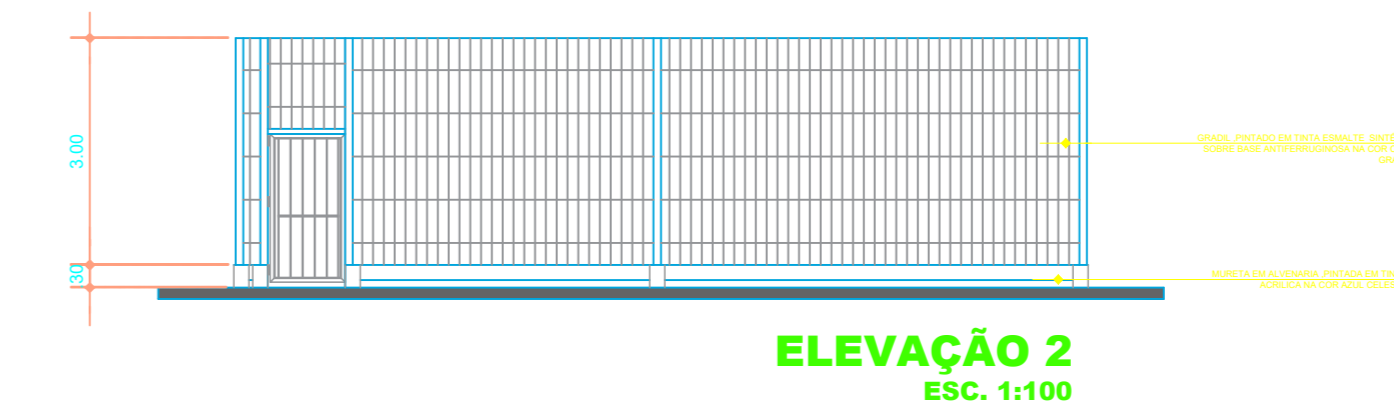

**ELEVAÇÃO 2**  
ESC. 1:100

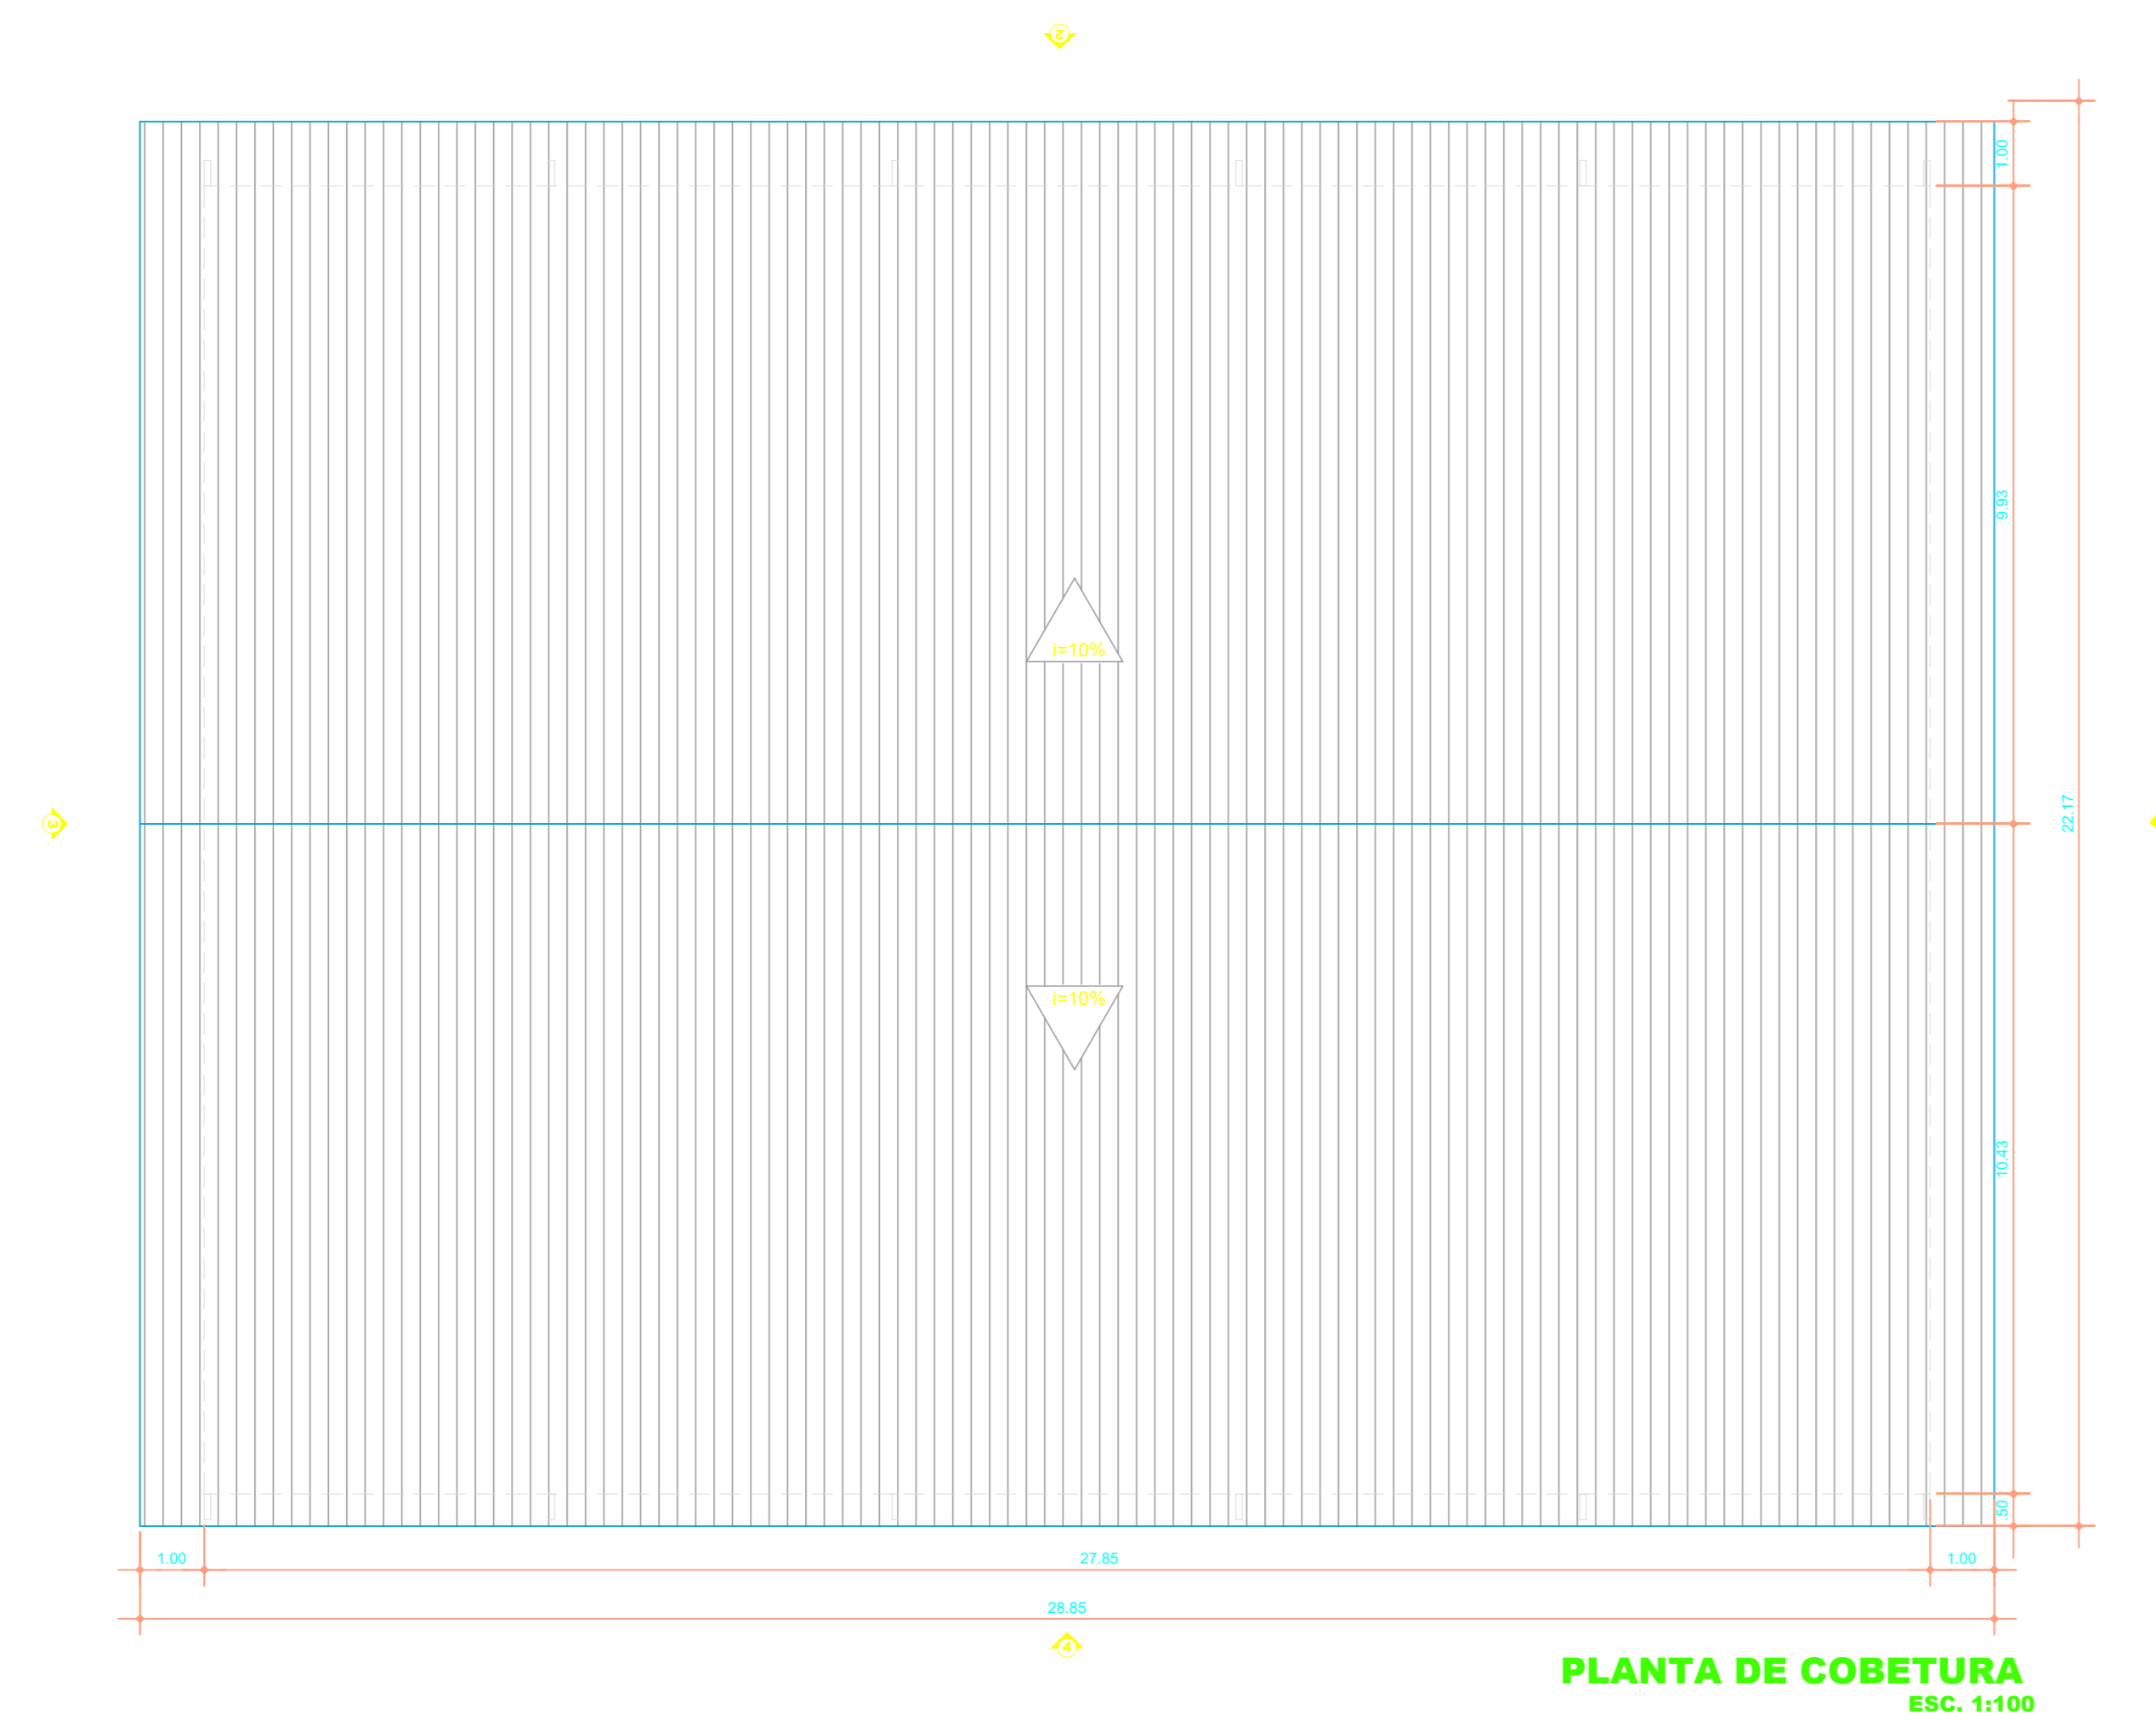

**PLANTA DE COBETURA**  
ESC. 1:100