DET 02-PLANTA BAIXA- BANCO
ESC. 1:50

SEÇÃO A - BANCO
ESC. 1:50

VISTA 01 - BANCO
ESC. 1:50

VISTA ISOMETRICA
ESC. 1:50

MESA EM CONCRETO ARMADO e = 10cm, EMASSADA E PINTADA COM TINTA EPOXI NA COR CINZA CLARO.

BANCO EM CONCRETO ARMADO e = 50cm, EMASSADO E PINTADO COM TINTA EPOXI NA COR AZUL CLARO.

DET 01-PLANTA BAIXA
ESC. 1:50

DET 01-LAYOUT
ESC. 1:50

DET 01-ELEVAÇÃO 1
ESC. 1:50

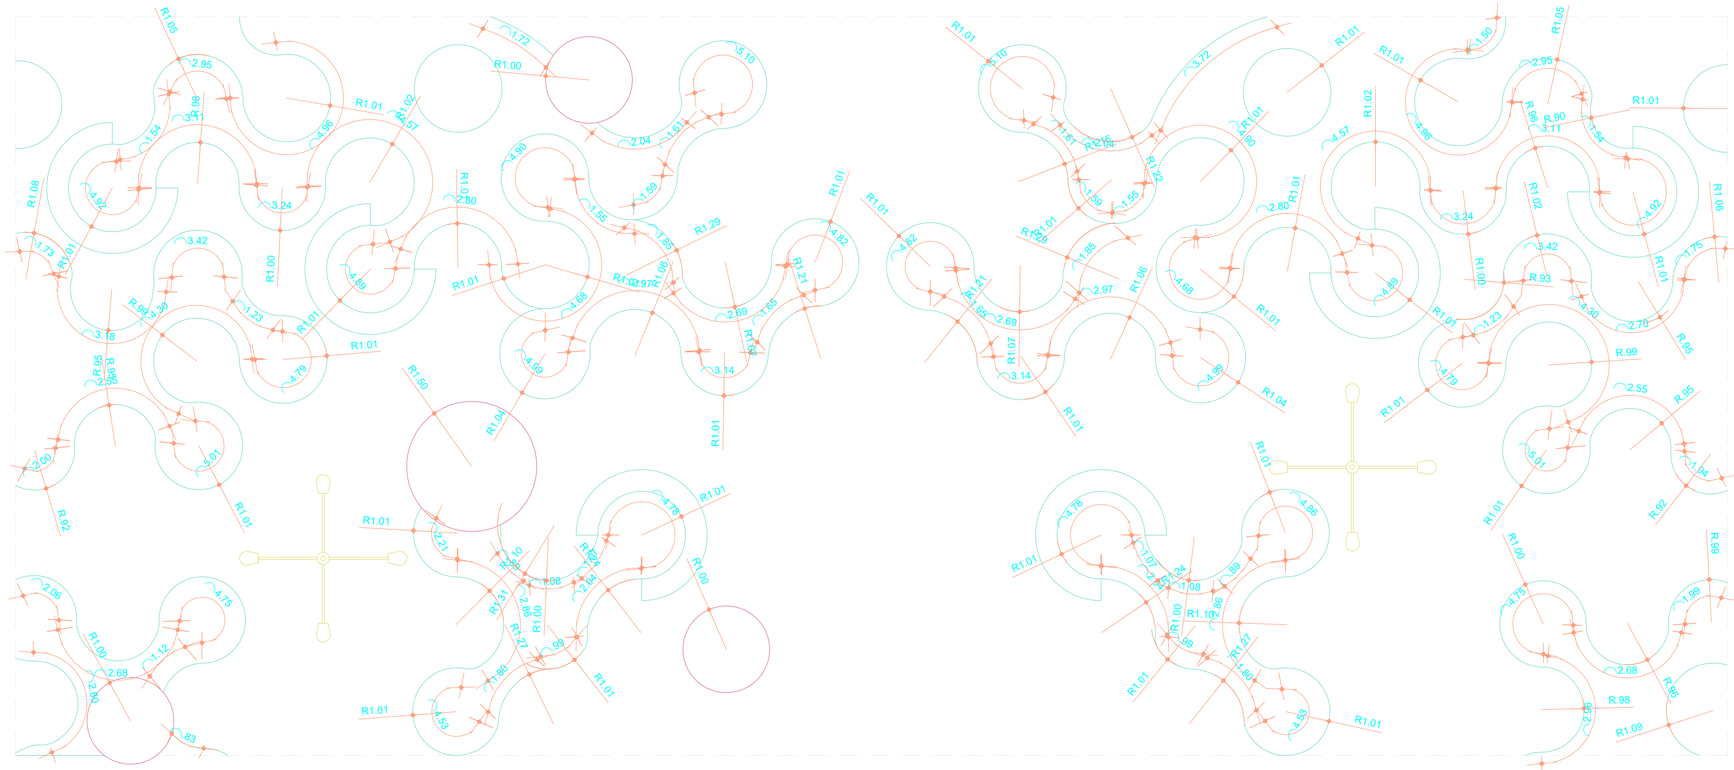

DET 03-PLANTA BAIXA ÁREA DE LAZER
ESC. 1:50

PREFEITURA MUNICIPAL DE ANANINDEUA
SECRETARIA DE SANEAMENTO E INFRA-ESTRUTURA

PROJETOS
REFORMA
Pç. do Conjunto Antonio Queiroz-Travessa André Vidal-Quarenta Horas

DATA: JULHO./2022	CONTEÚDO: DET.01,02,03
ESC.: 1:50	06-06
RESP. TÉCNICO: DEP. PROJETOS	Travessa WE 13, s/n º - Cont.I, Cidade Nova 13, Ananindeua, Pará - CEP: 67.145-000 Secretaria de Saneamento e Infraestrutura Telefone-Ananindeua-Pará - Fone: (91) 3244-2800