



TRECHO 01
ESC. 1:500

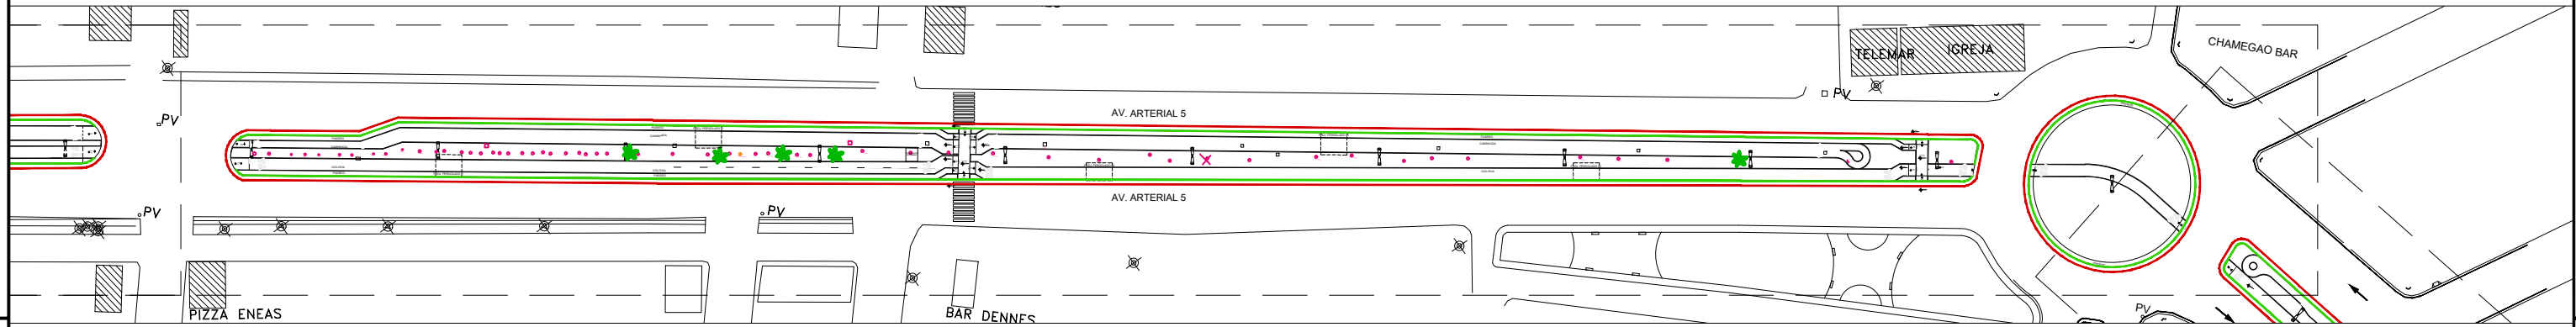

TRECHO 02
ESC. 1:500

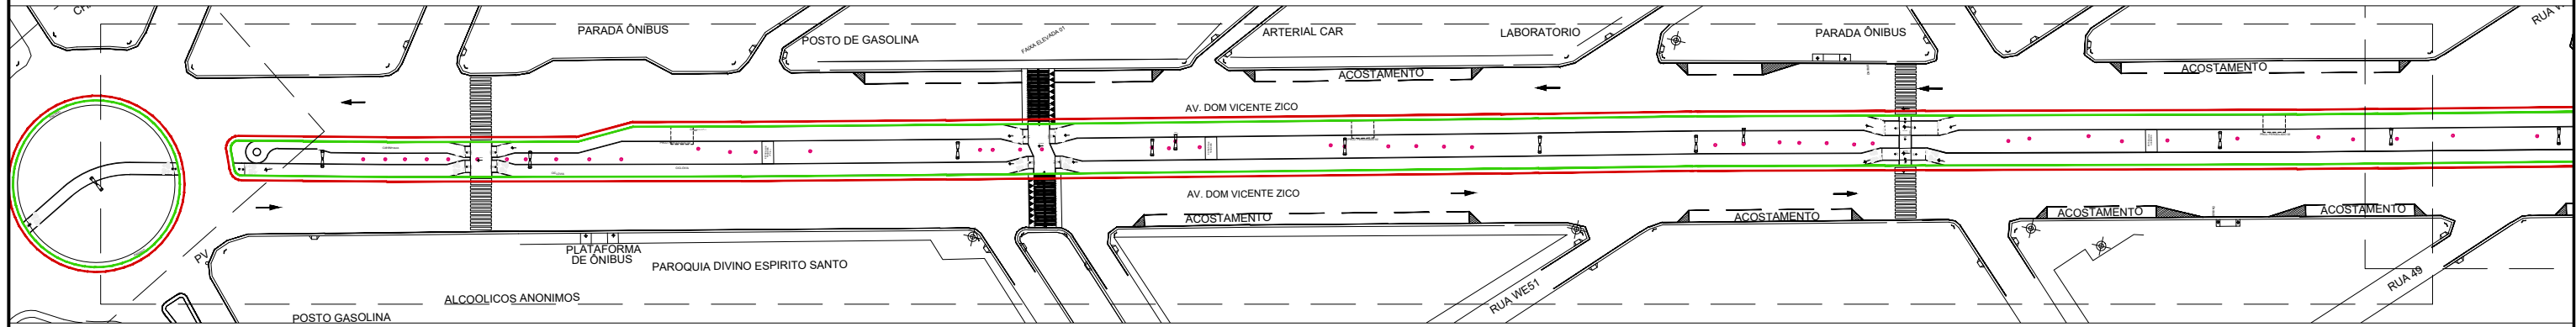

TRECHO 03
ESC. 1:500

OBSERVAÇÃO:
-CONFERIR MEDIDAS NO LOCAL.
-VERIFICAR NIVEL DOS CANTEIROS NO LOCAL E OBEDECER A INCLINAÇÃO MÍNIMA DA RAMPA COM 8.33%

LEGENDA:
 TAPUME EM TELHA METÁLICA
 SARJETA EM CONCRETO SIMPLES

 PREFEITURA MUNICIPAL DE ANANINDEUA SECRETARIA DE SANEAMENTO E INFRA-ESTRUTURA COMPLEMENTAÇÃO DOS SERVIÇOS DA OBRA DE REFORMA DOS CANTEIROS PROJETO BÁSICO DE ARQUITETURA END.: AVENIDA DOM VICENTE ZICO	
DATA: Out./2022 ESC.: 1:500 RESP. TÉCNICO:	CONTEÚDO: TRECHOS DA PLANTA BAIXA GERAL
01-02	